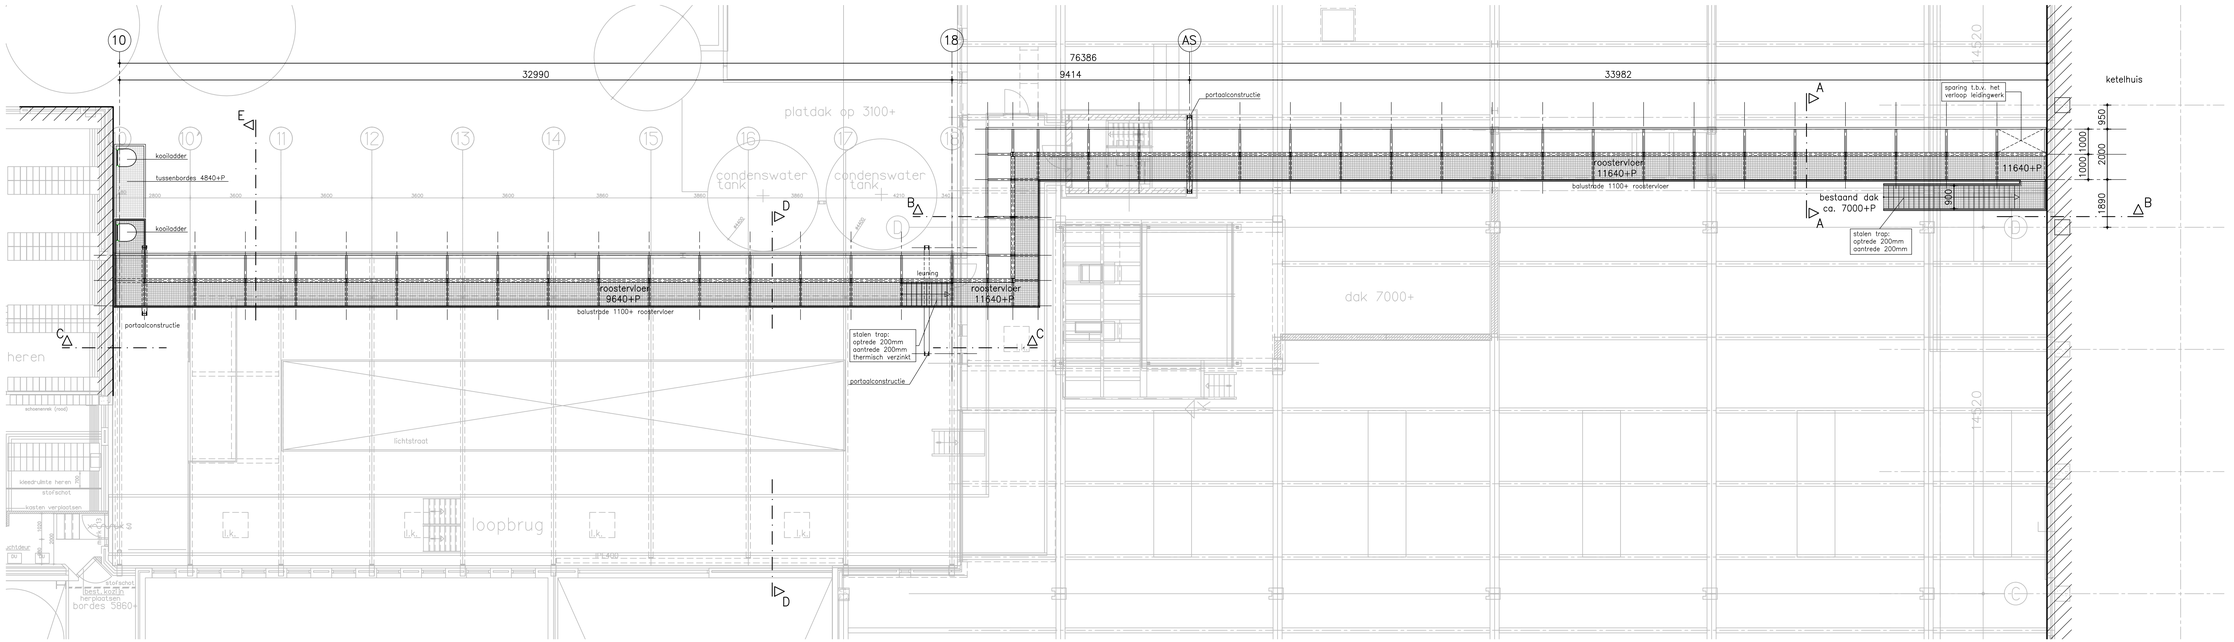

PLATTEGROND LEIDINGBRUG DAKNIVEAU

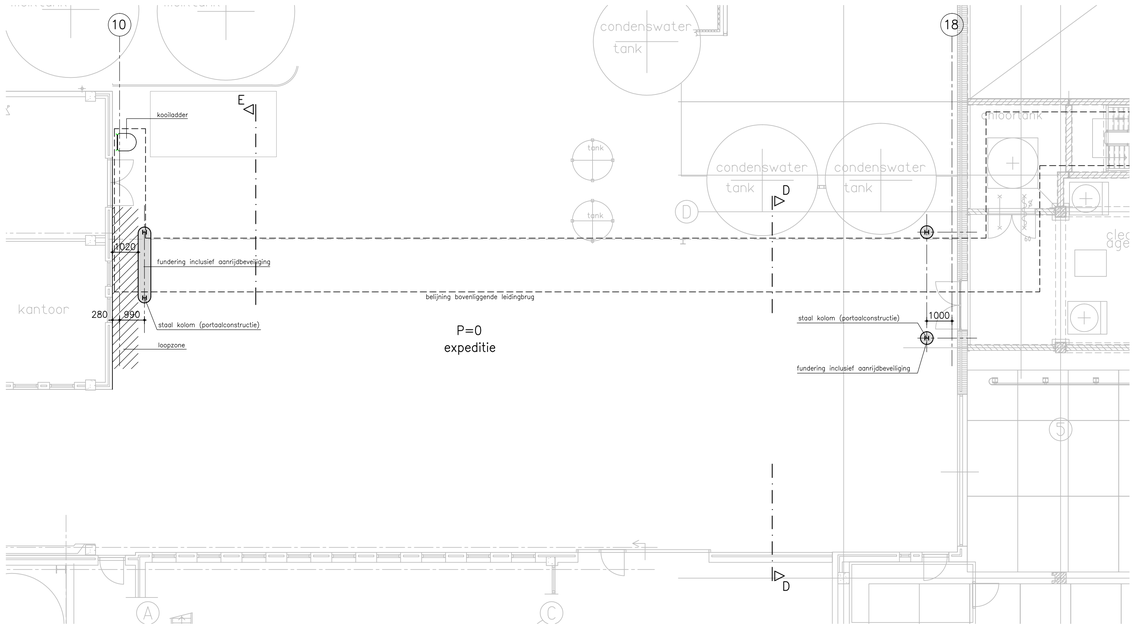

PLATTEGROND BEGANE GROND

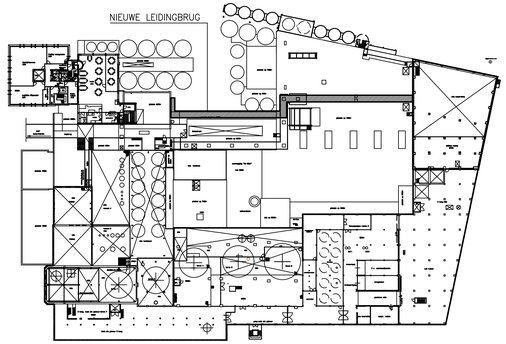

FEENSTRA adviseurs
onderdeel van IA GROEP

Geograaf 40
Postbus 223
6920 AE Duiven
T. 026-3542080
F. 026-3542099
E. info@feenstra.nl
www.feenstra.nl

get.: TG gez.: VT	gew.: a. c. e. b. d. f.	schaal: 1:100 datum: 23-05-2016
project: FC Lochem Tracé stoomleidingen Aanvraag omgevingsvergunning		projectnummer: 706639
onderdeel: Plattegronden		bladnummer: DO-101

bestandsnaam T:\07-Feenstra-adviseurs\Projecten 2016\706639 FC Lochem Tracé stoomleidingen\02 Tekeningen IA\DO-omgevingsvergunning\DO-101_102.dwg