




DOORSNEDE A-A

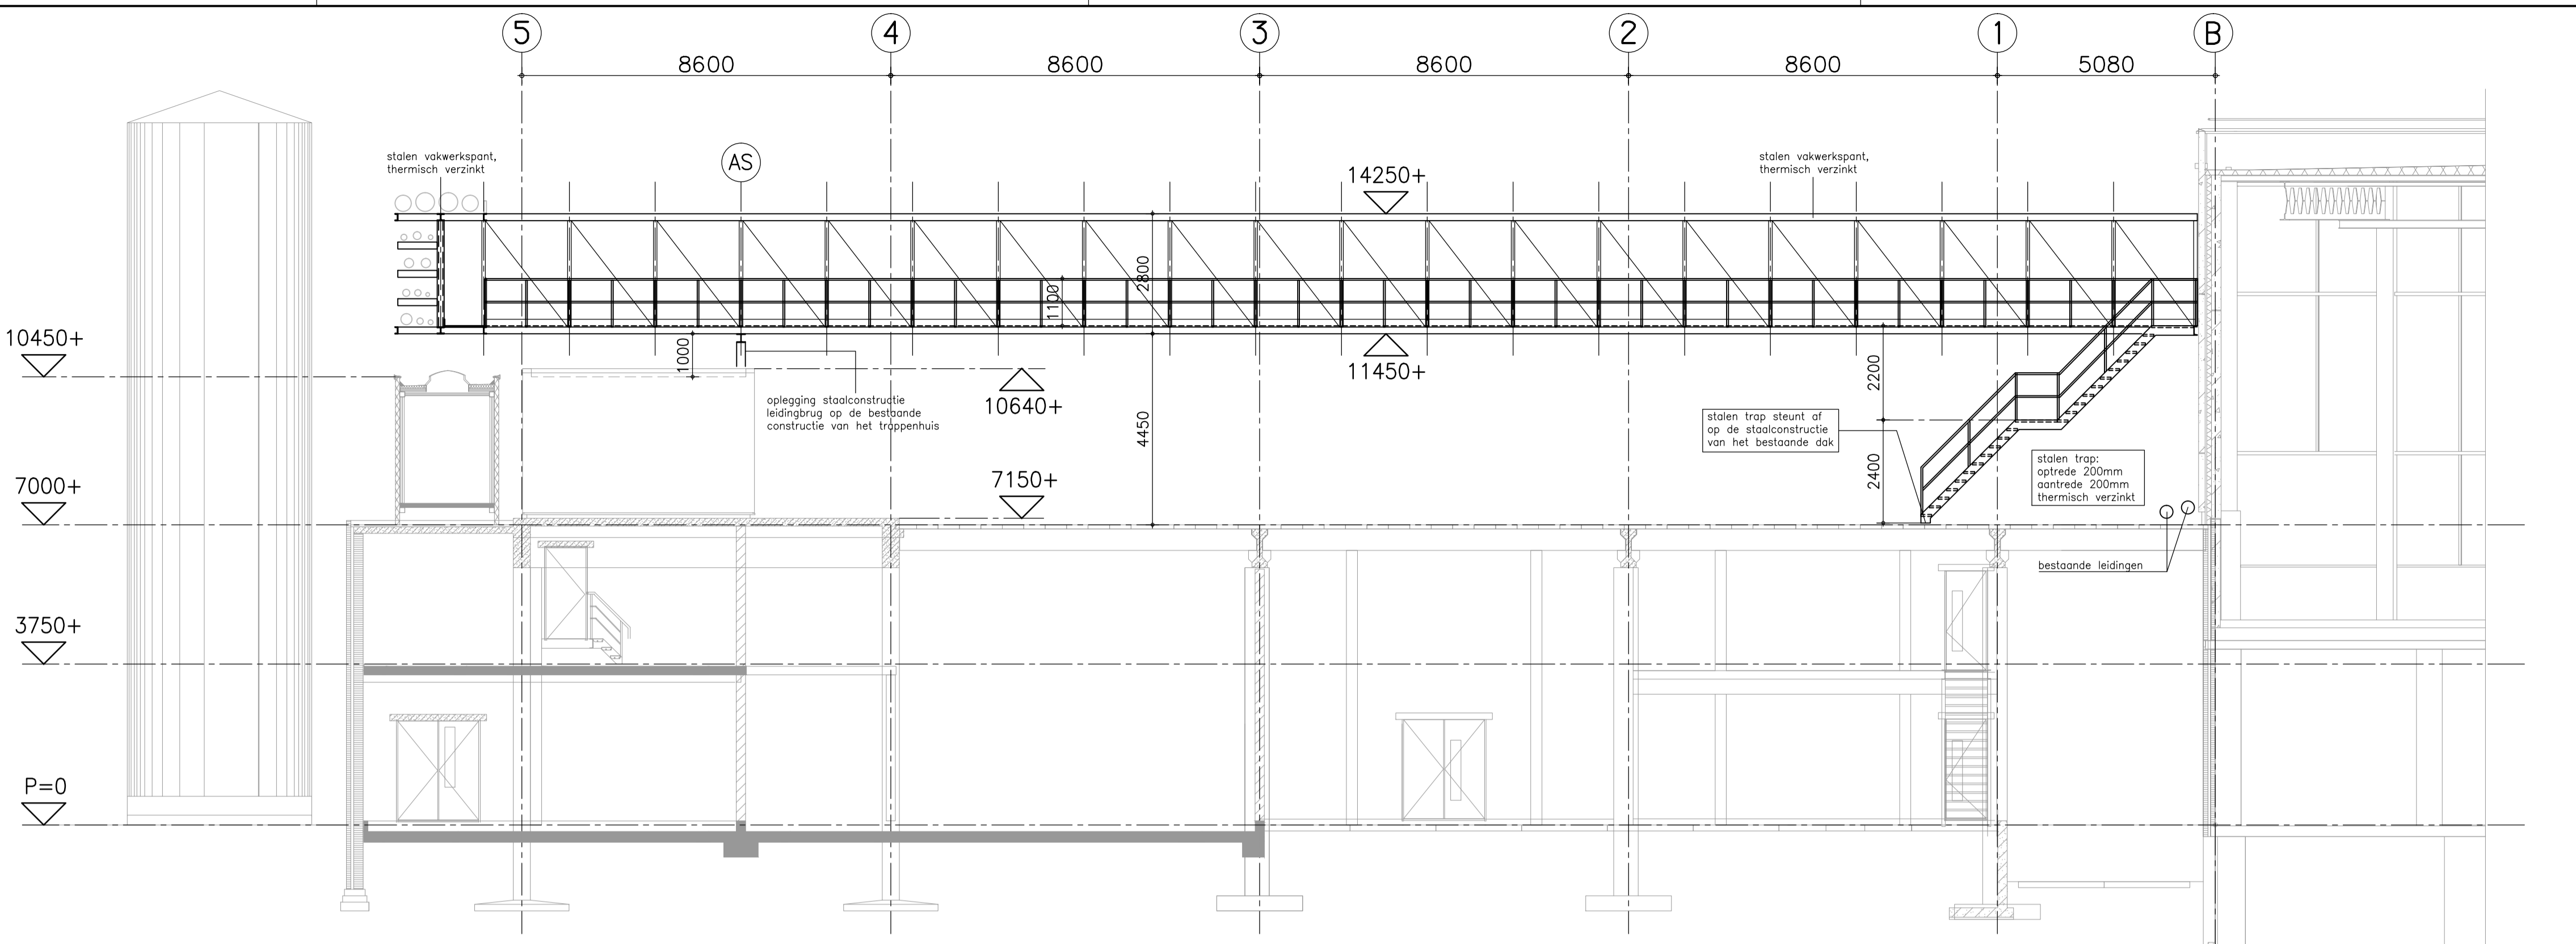


DOORSNEDE B-B

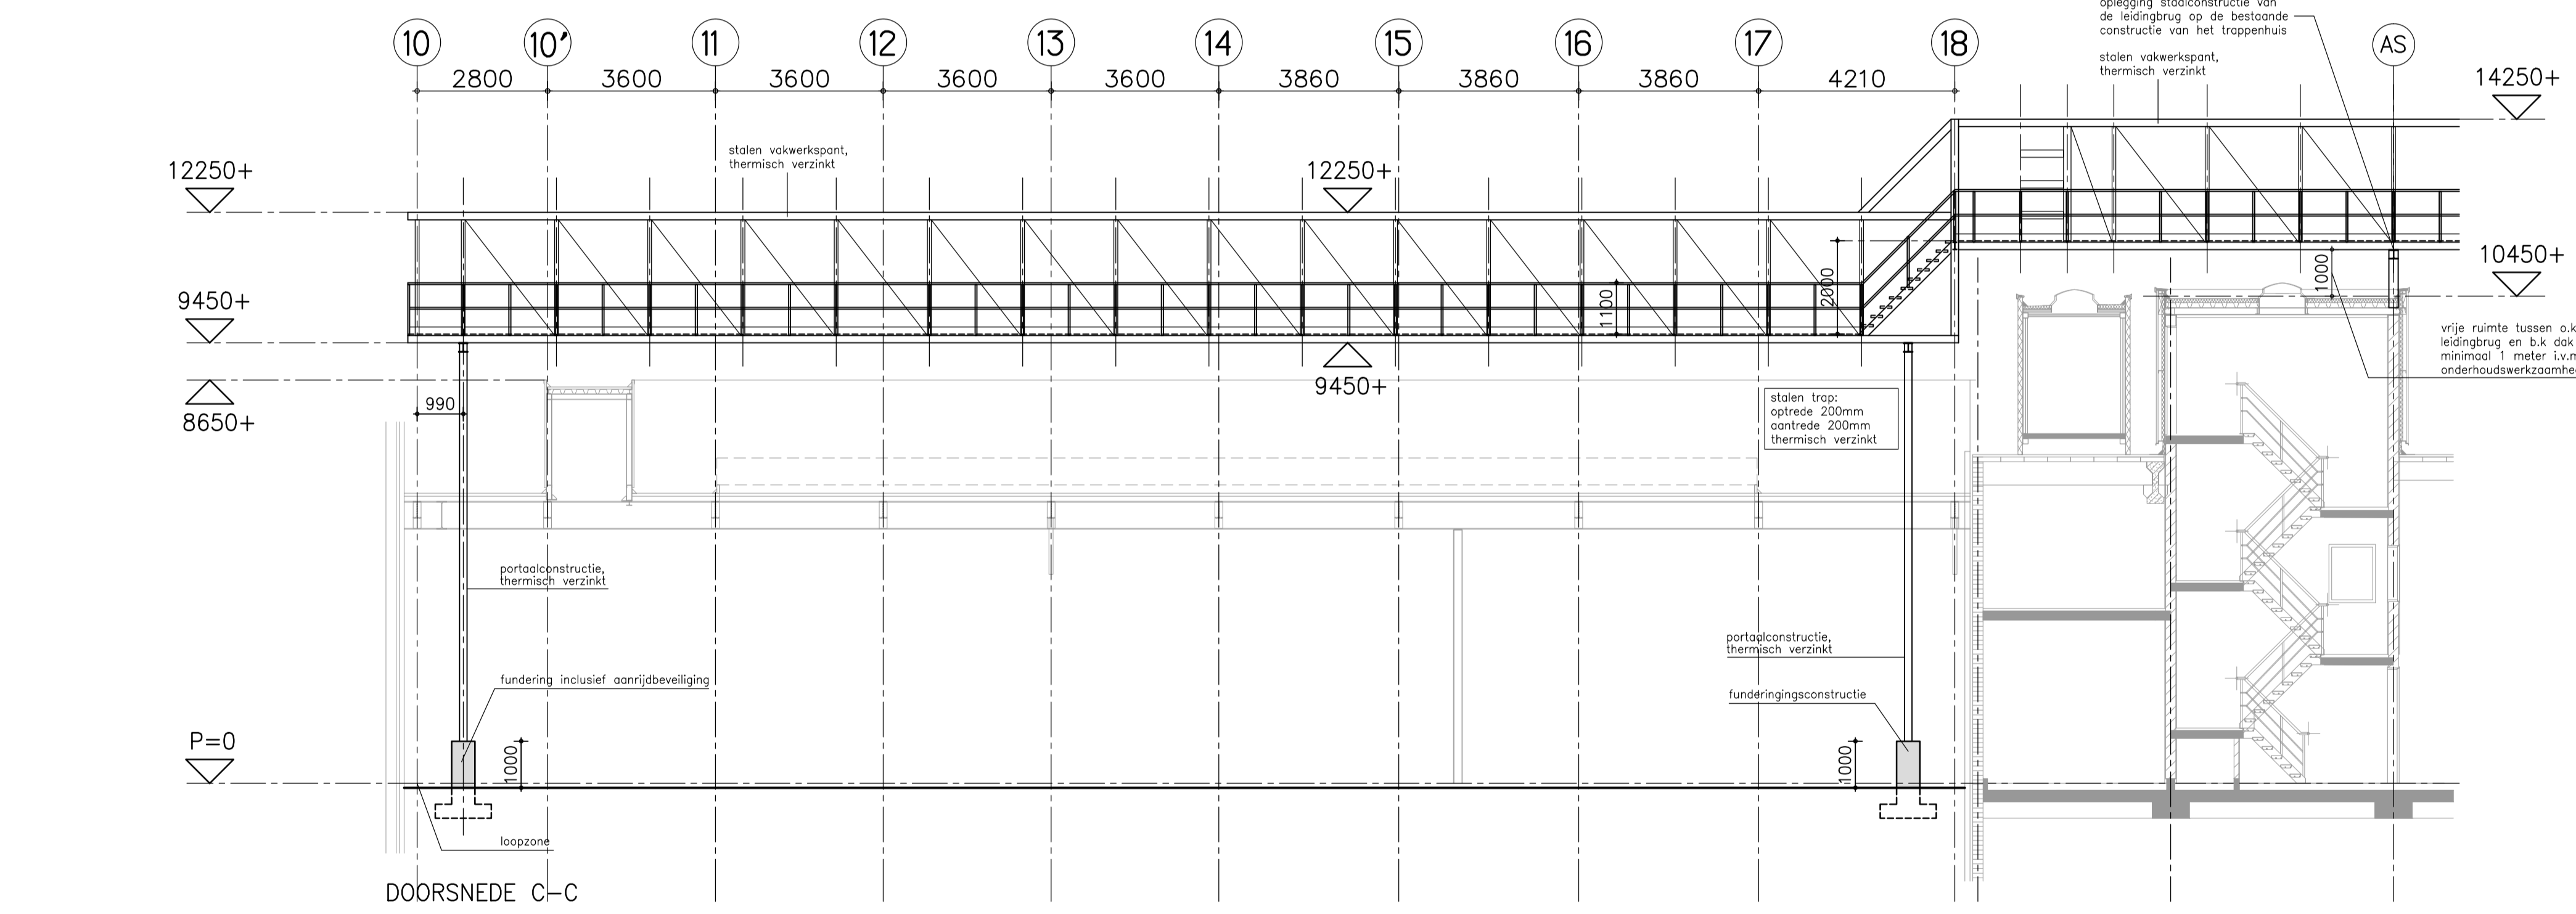

DOORSNEDE C-C

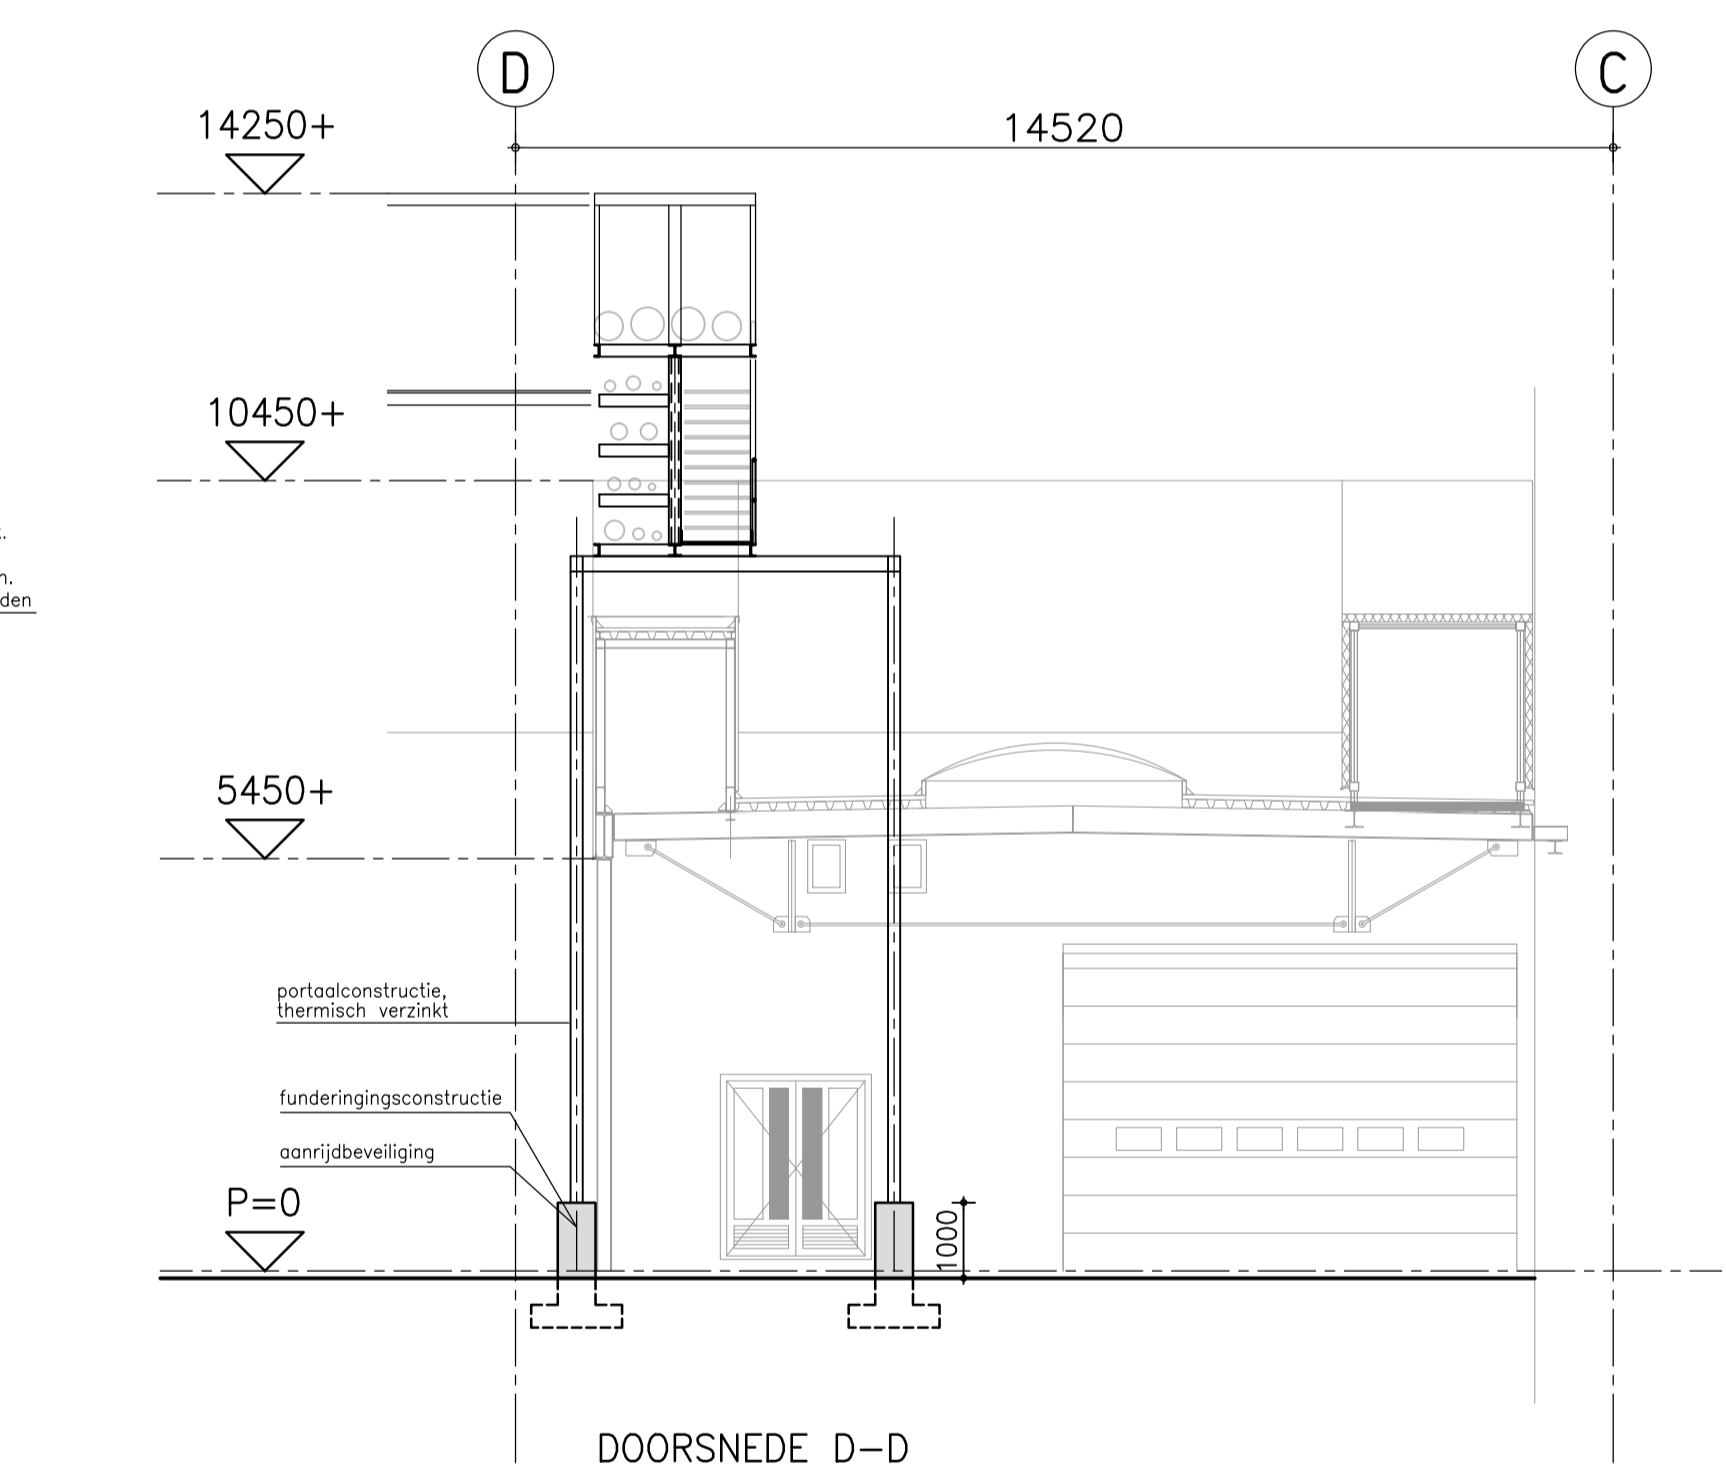


DOORSNEDE D-D

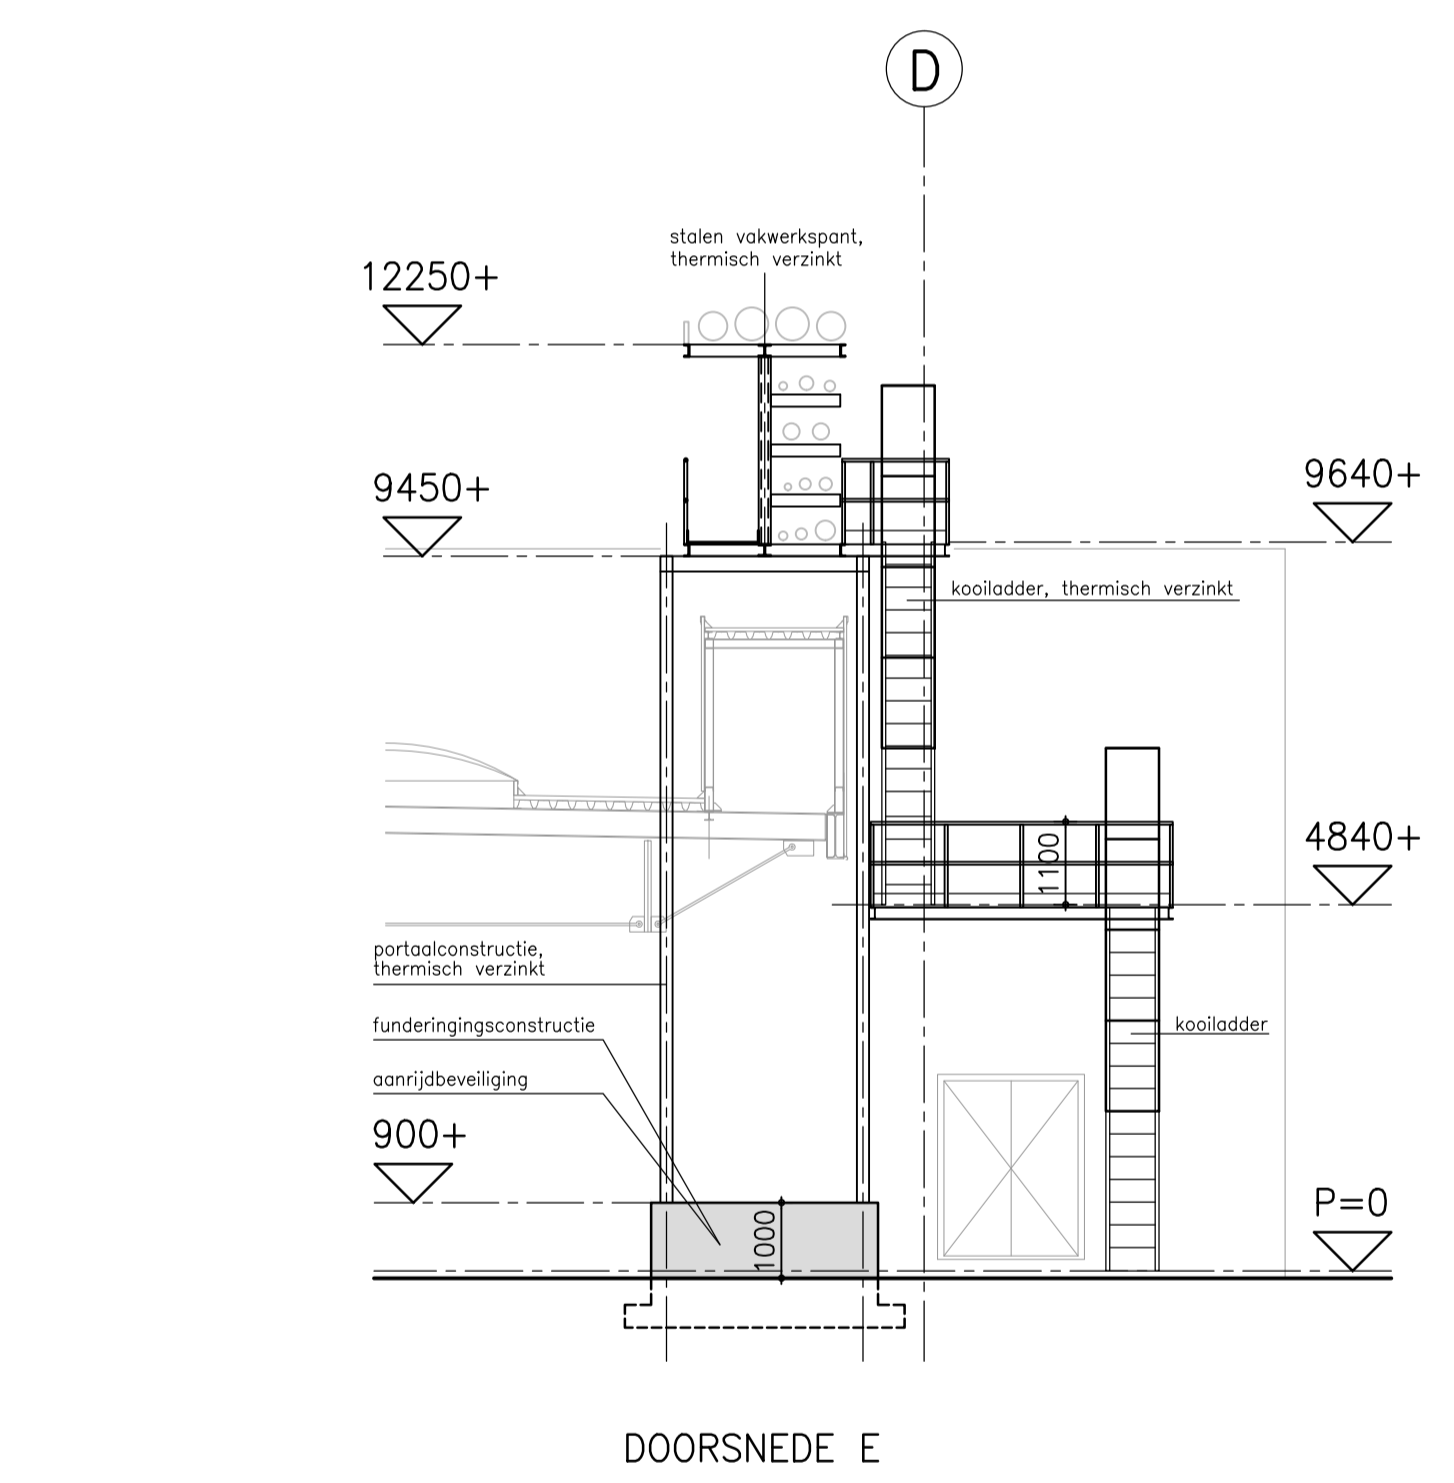

DOORSNEDE E

GEVELAANZICHT SCHAAL 1:200 (NOORDGEVEL)

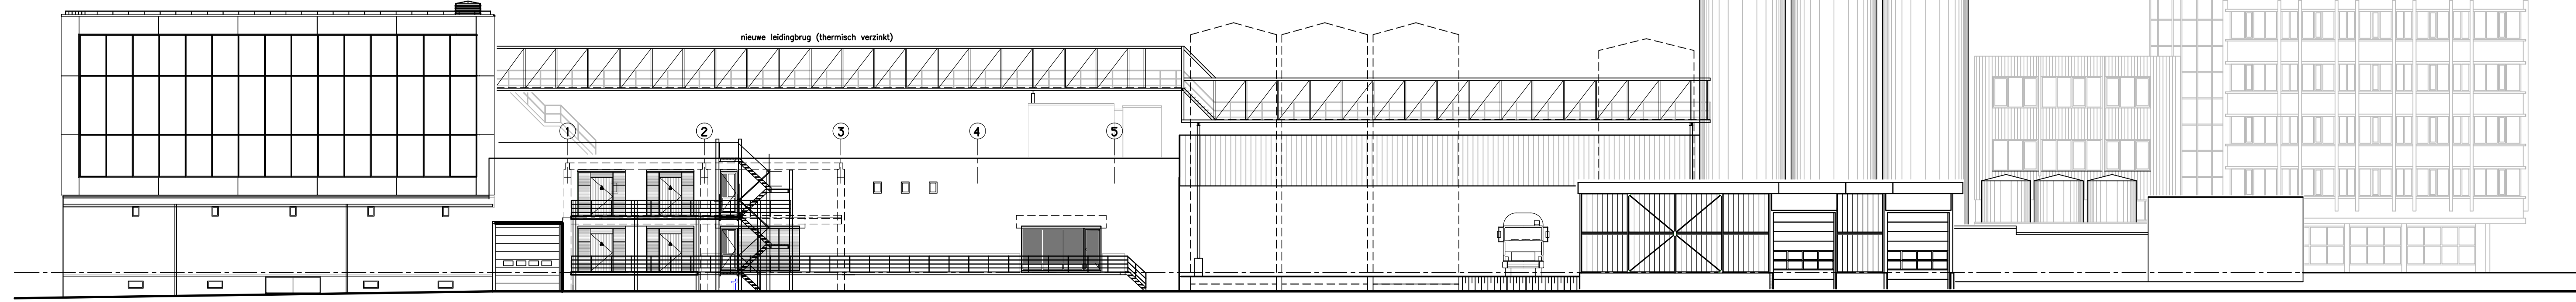

FEENSTRA
adviseurs

onderdeel van AIA GROEP

gel.: TG gew.: a c e
gez.: VT b d f

project : FC Lochem Tracé stoomleidingen
Aanvraag omgevingsvergunning

onderdeel : Doorsneden + Gevelaanzichten

Geografisch 40
Postbus 223
6500 AE, Duijven
T. 026-3542080
F. 026-3542089
E. info@feenstra.nl
www.feenstra.nl

schaal: 1:100
datum: 23-05-2016

projectnummer:
706639

bladnummer:
DO-102