




DOORSNEDE A-A

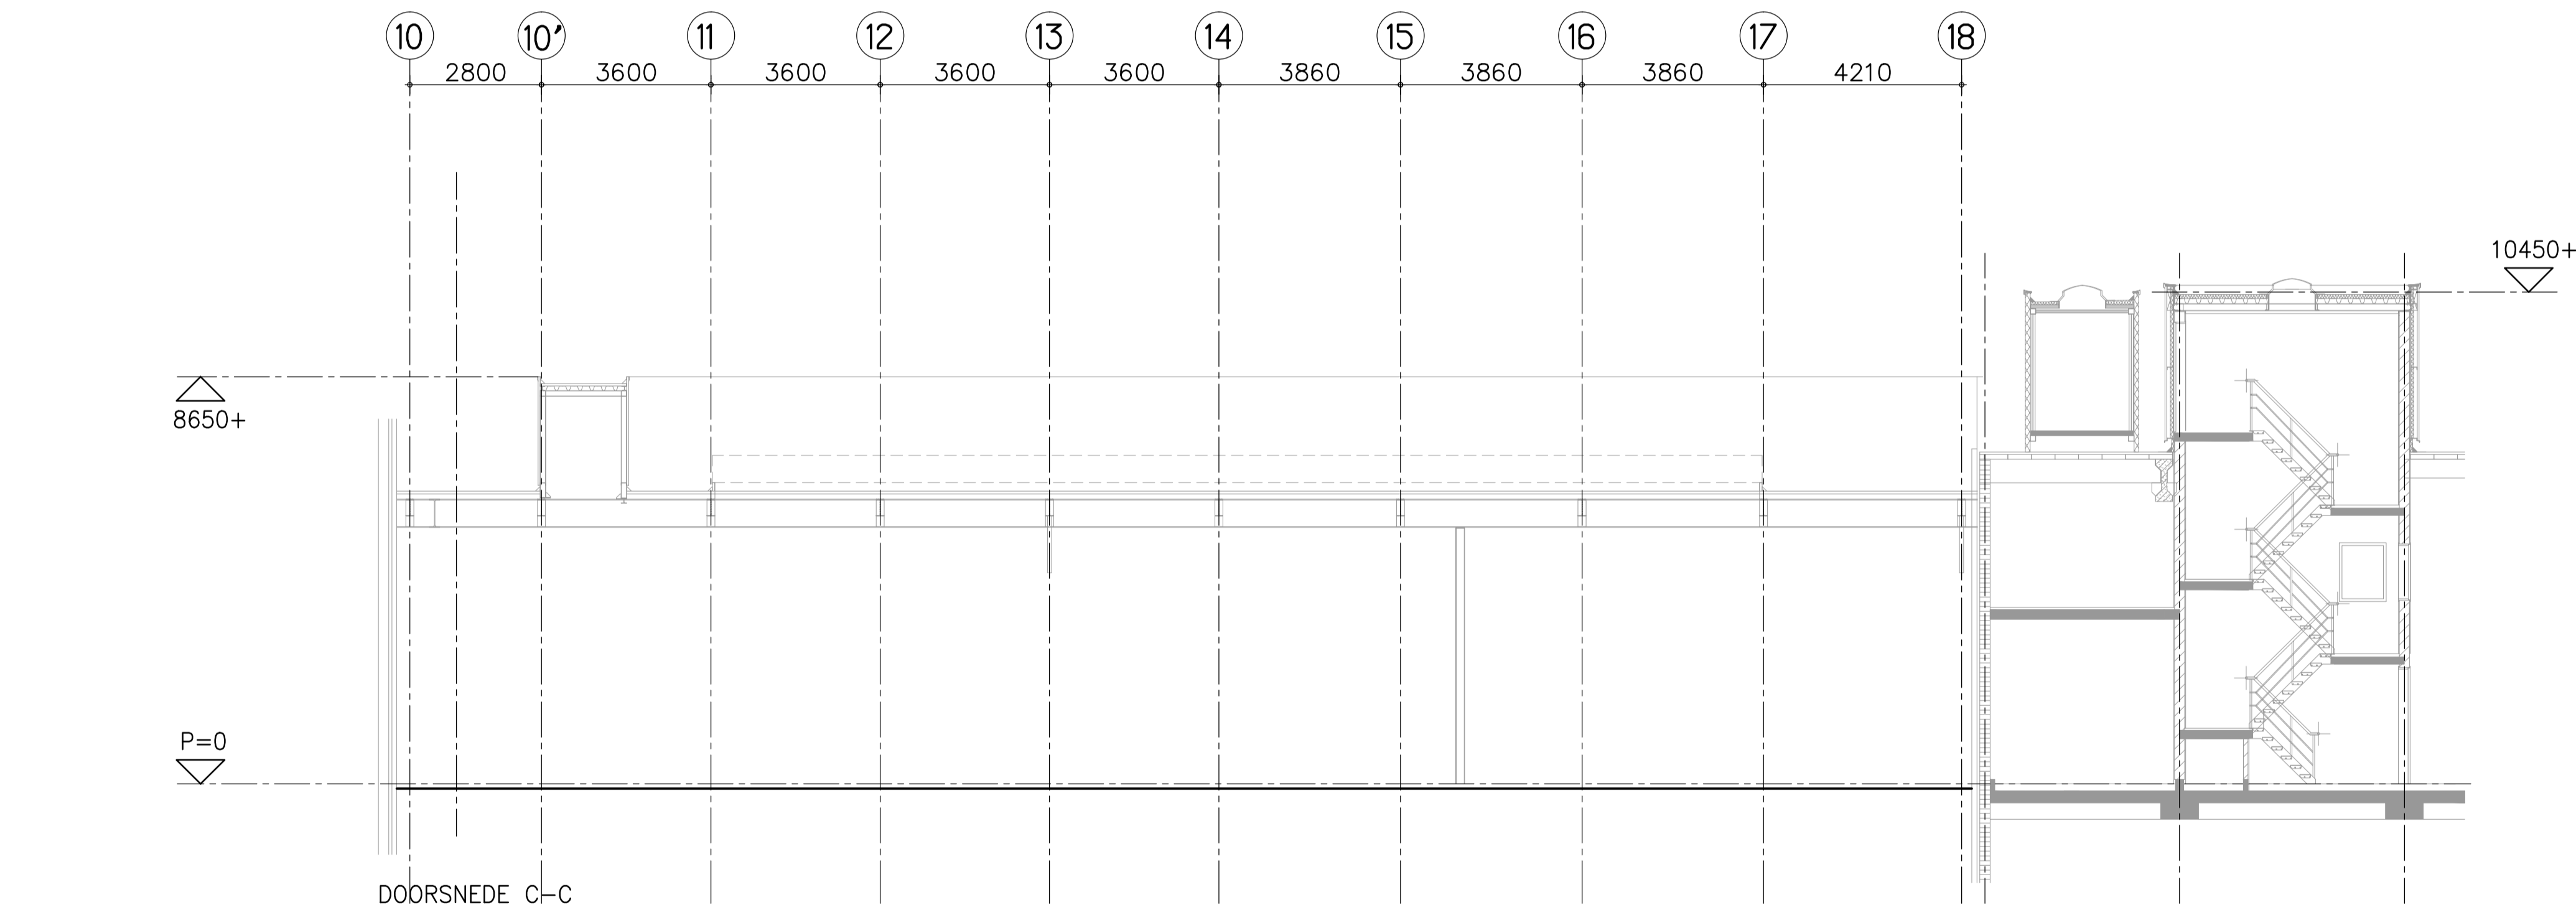

DOORSNEDE C-C

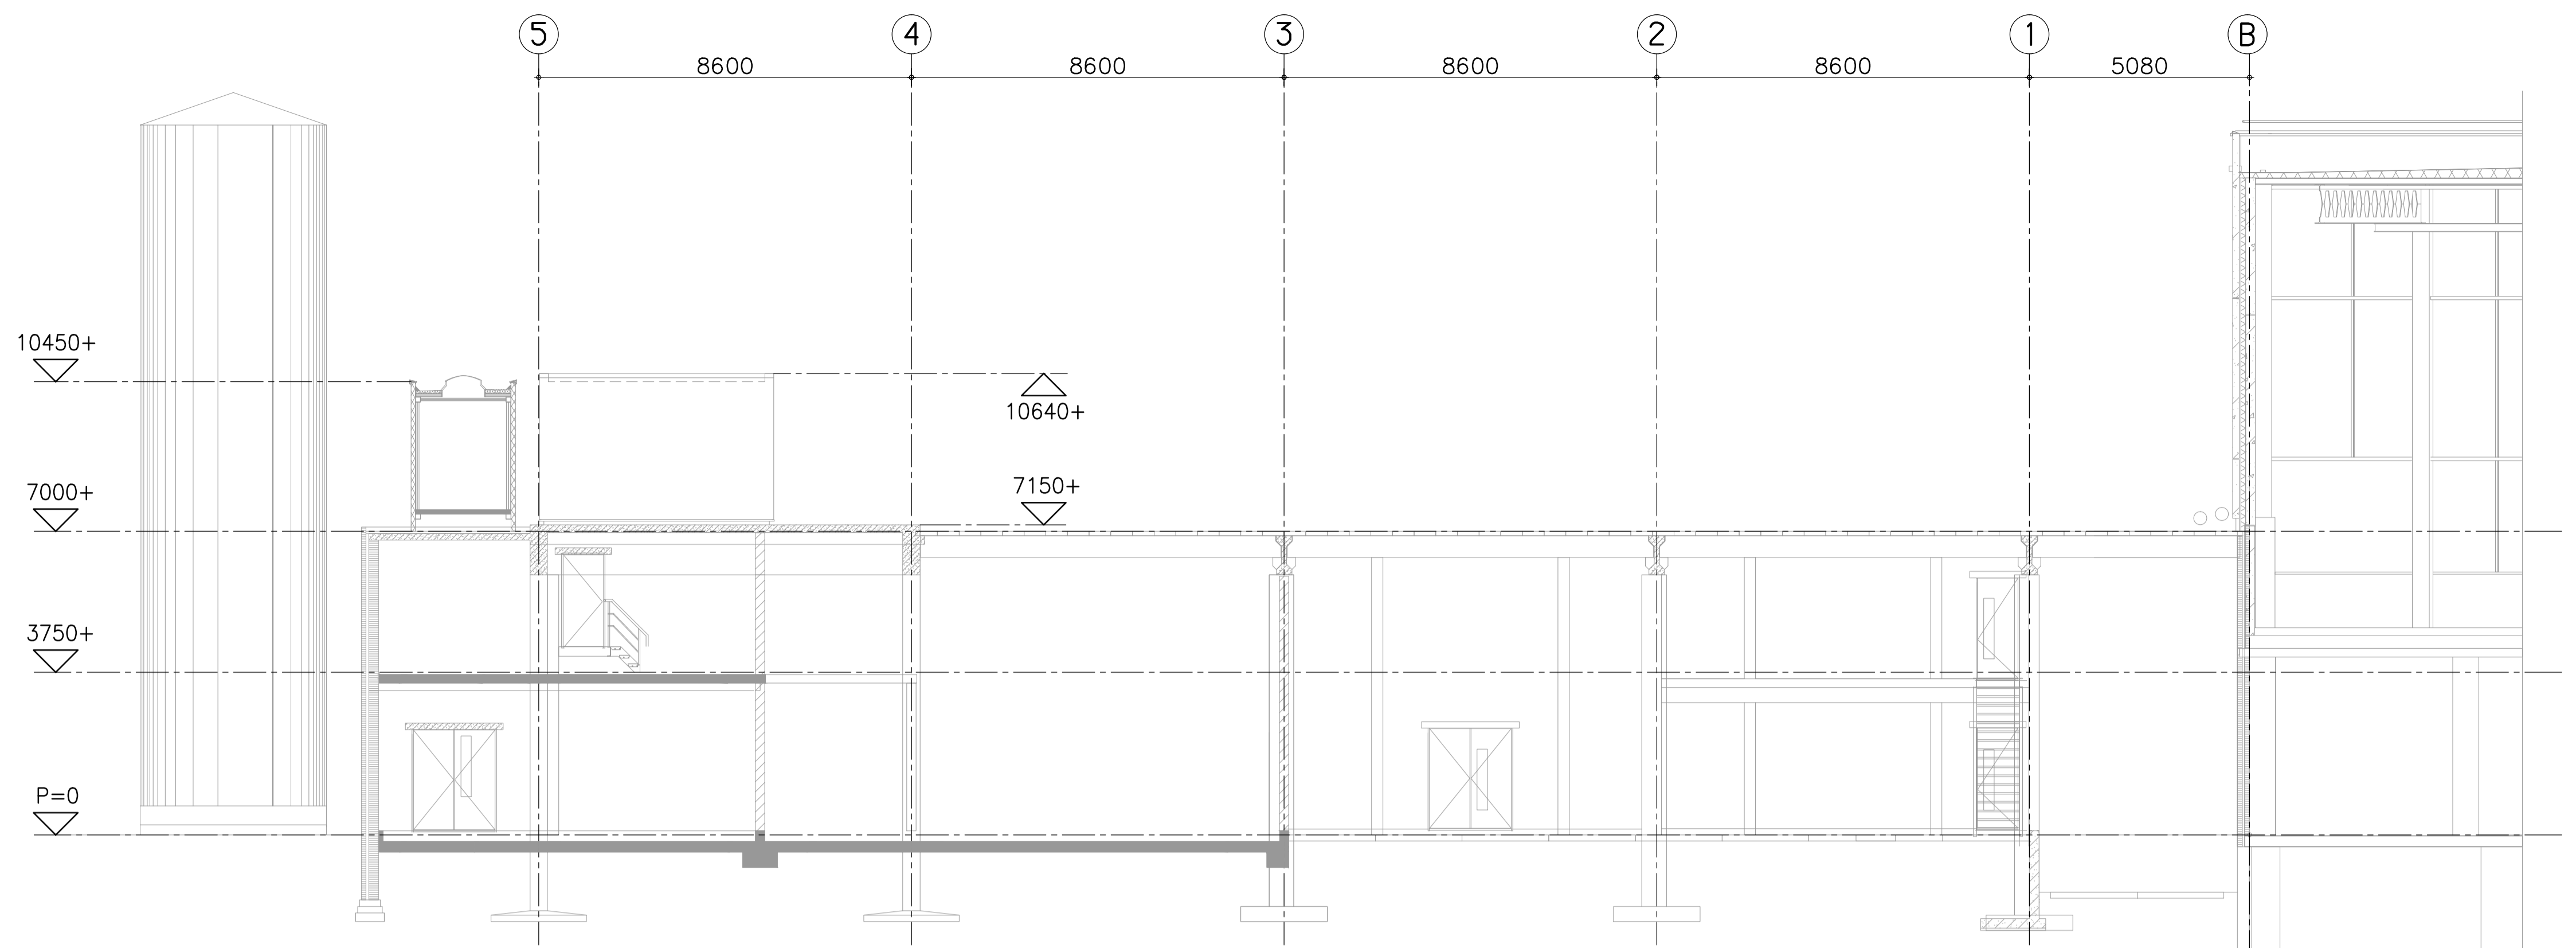


DOORSNEDE B-B

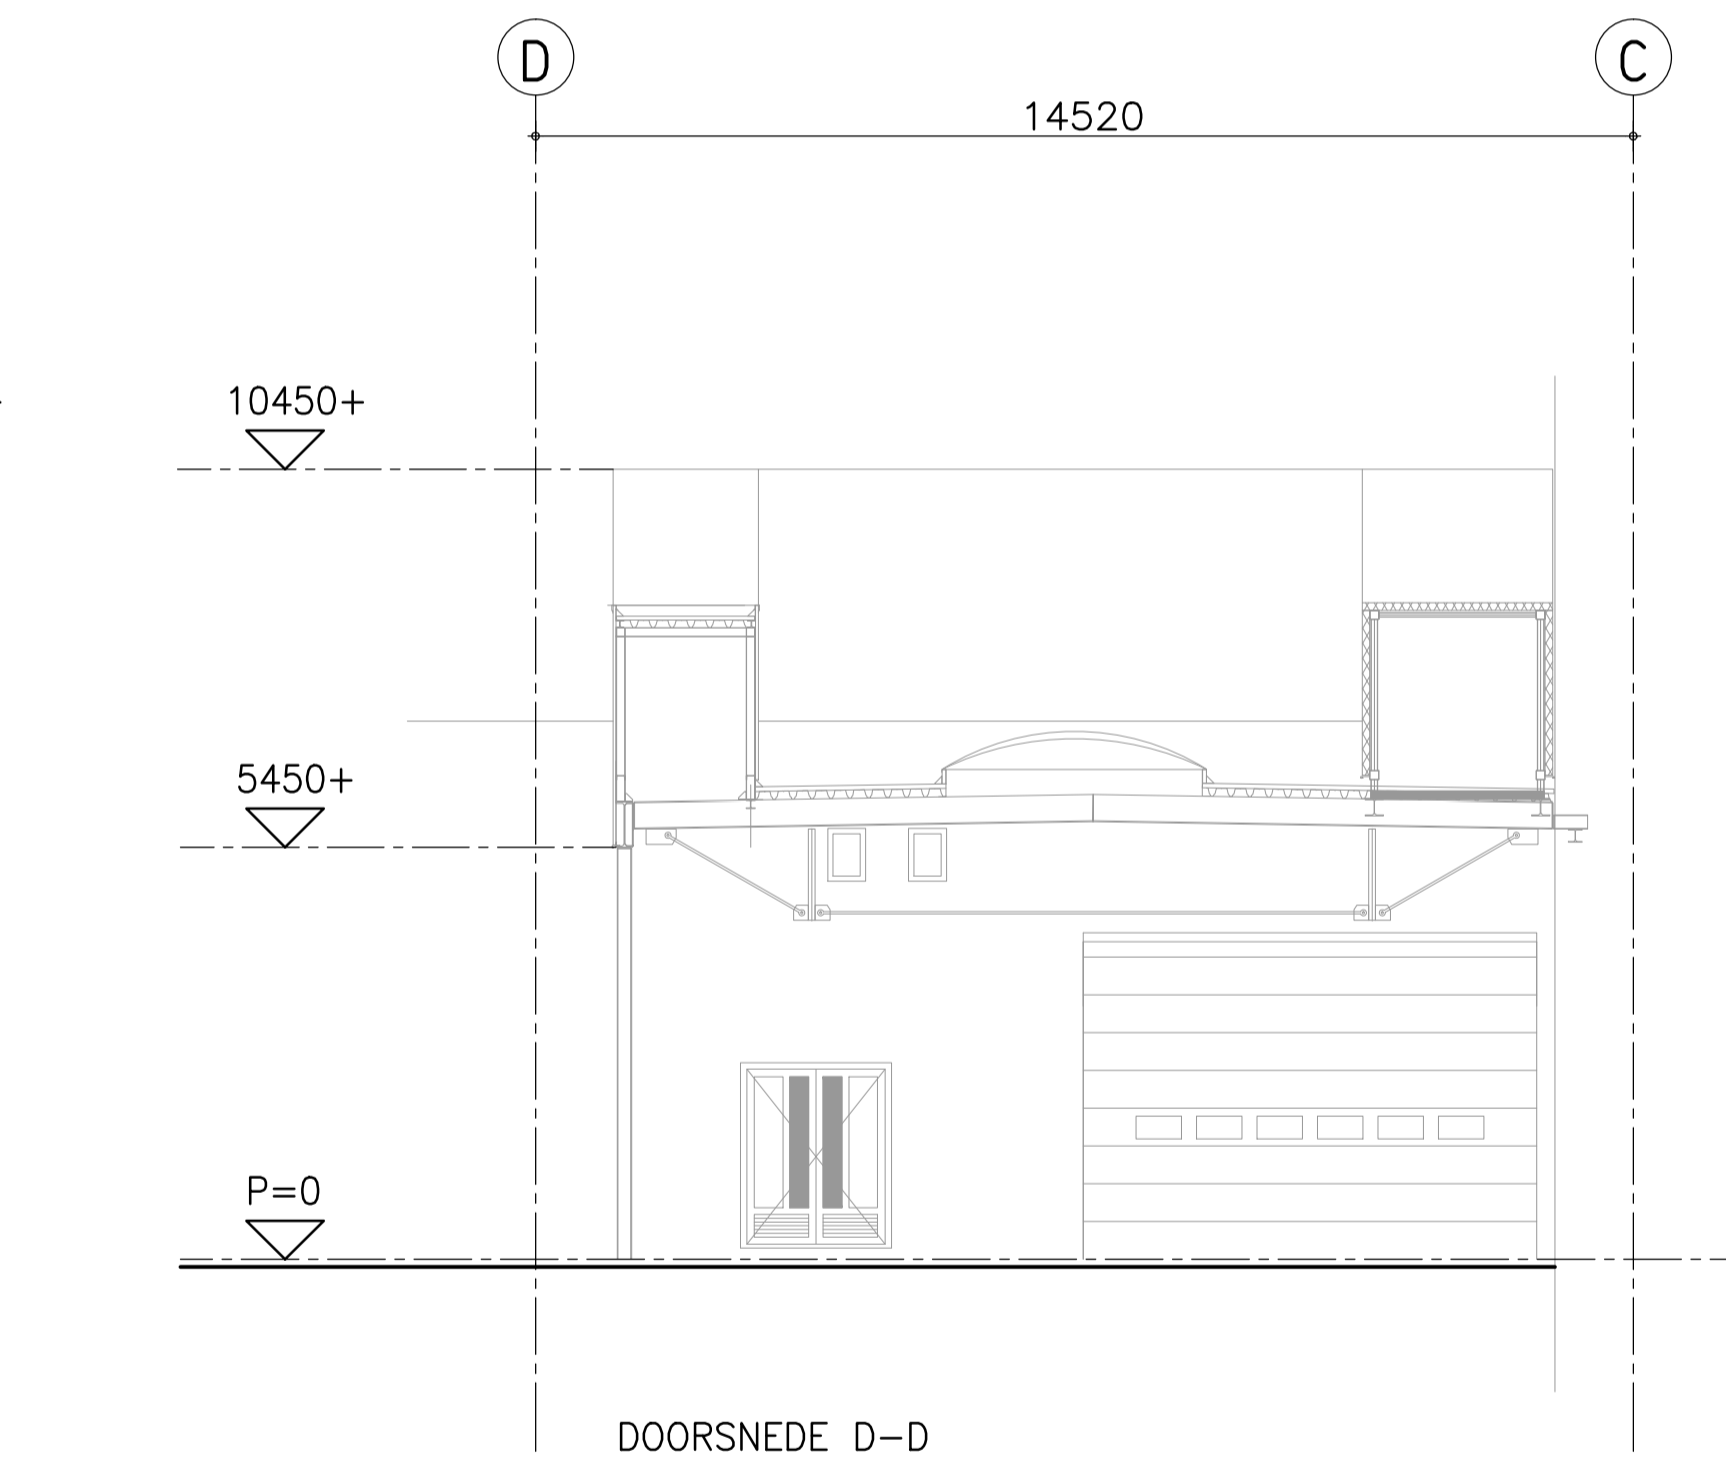

DOORSNEDE D-D

GEVELAANZICHT SCHAAL 1:200 (NOORDGEVEL)

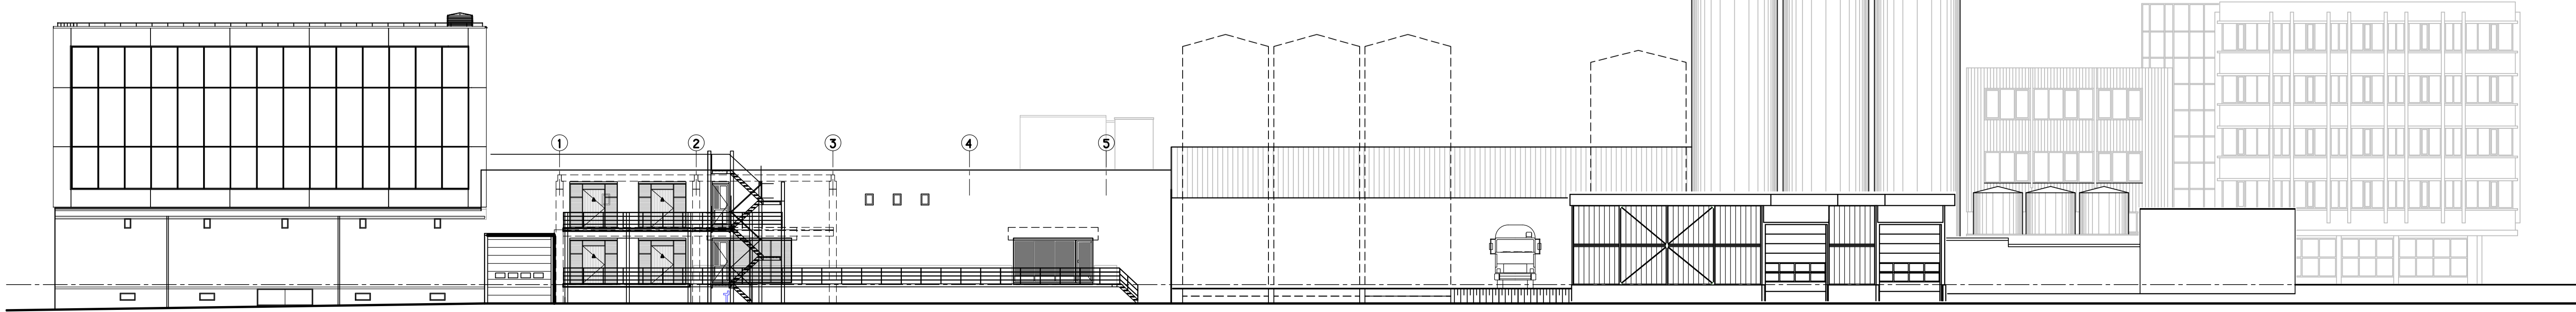

**FEENSTRA**  
adviseurs

onderdeel van AIA GROEP

Geograaf 40  
Postbus 223  
6500 AD, Duijven  
T. 026-3542080  
F. 026-3542089  
E. info@feenstra.nl  
www.feenstra.nl

gel.: TG	gew.: a.	c.	e.	schaal: 1:100
gez.: VT	b.	d.	f.	datum: 23-05-2016
project: FC Lochem Tracé stoomleidingen	Aanvraag omgevingsvergunning			projectnummer: 706639
onderdeel: Doorsneden + Gevelaanzichten Bestaand				bladnummer: DO-201