


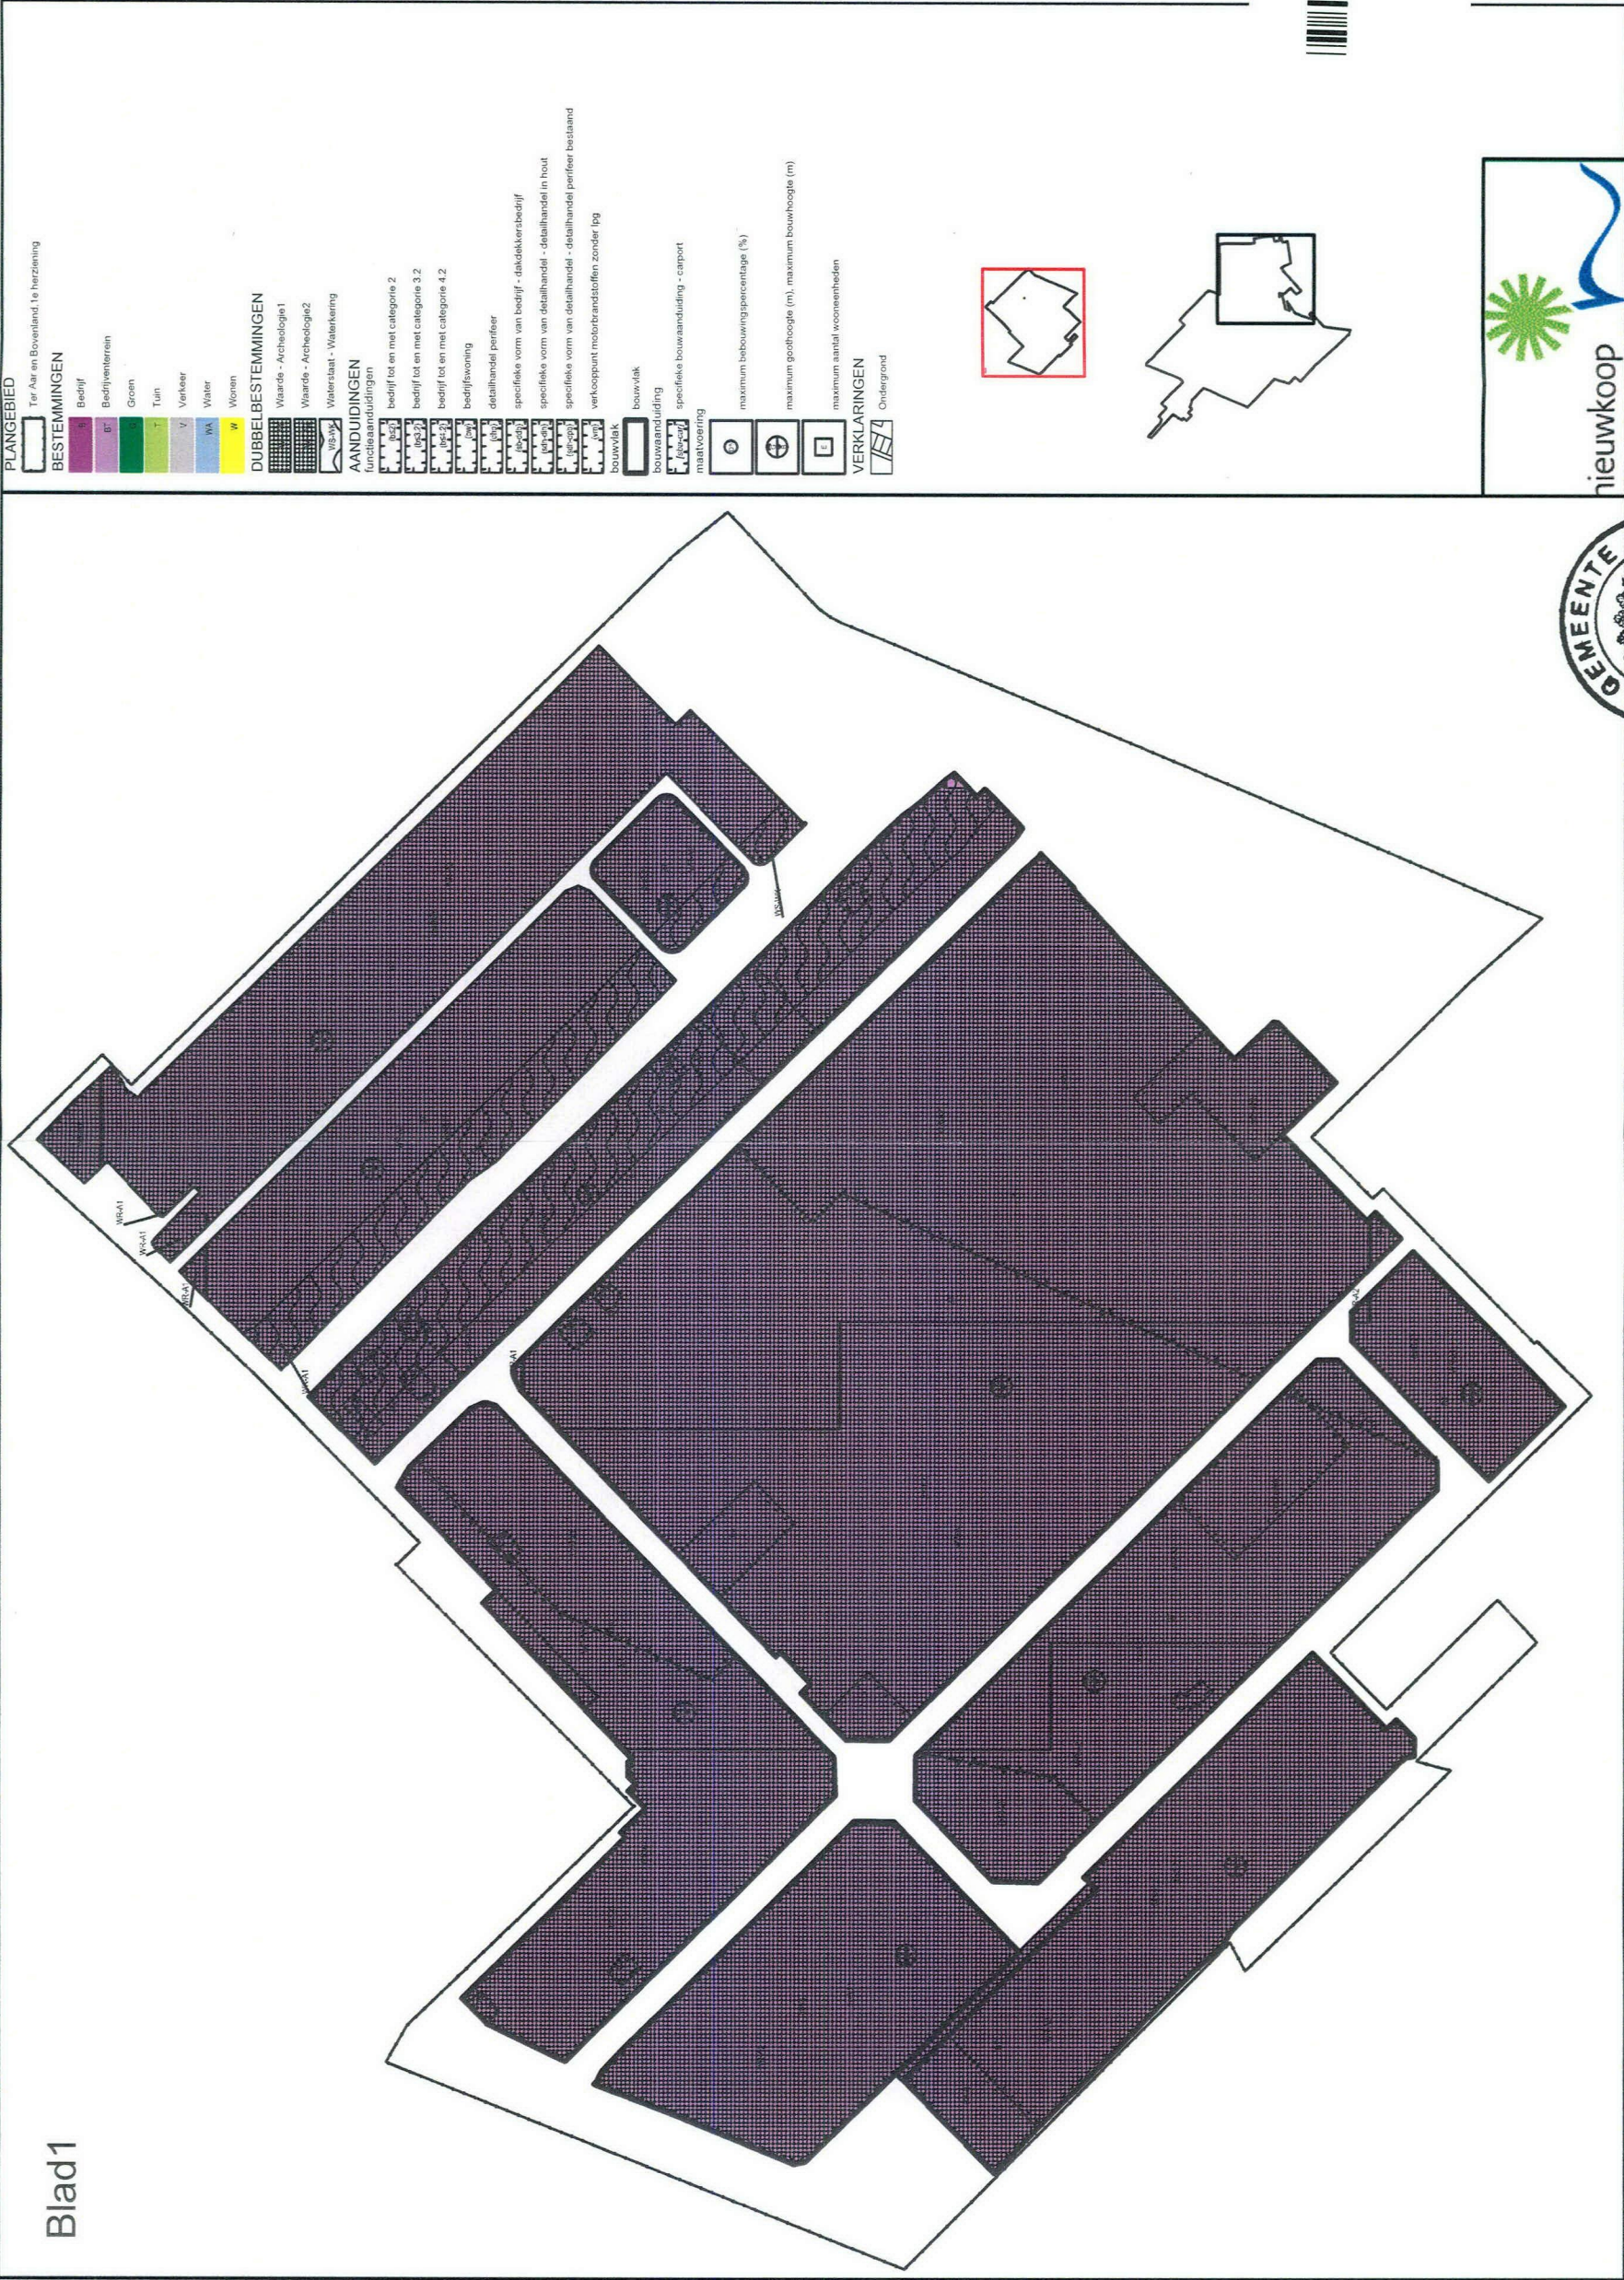


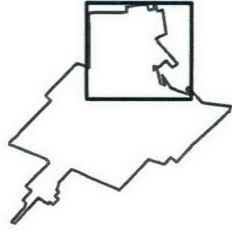

- PLangebied**
Ter Aar en Bovenland, te herziening
- BESTEMMINGEN**
Bedrijf
Bedrijfssterren
Groen
Tuin
Verkeer
Water
Wonen
W
- DUBBELBESTEMMINGEN**
Waarde - Archeologie1
Waarde - Archeologie2
Waterstaat - Waterkering
- AANDUIDINGEN**
functietoelichtingen
bedrijf tot en met categorie 2
bedrijf tot en met categorie 3.2
bedrijf tot en met categorie 4.2
bedrijfswooning
detailhandel perifer
specifieke vorm van bedrijf - detailhandelsbedrijf
specifieke vorm van detailhandel - detailhandel in hout
specifieke vorm van detailhandel - detailhandel perifer bestaand
verkoopspunt motorbrandstoffen zonder ijs
bouwvlak
bouwvlak
bouwanduiding
specifieke bouwanduiding - caport
maatvoering
maximum bebouwingpercentage (%)
maximum goothoogte (m), maximum bouwhoogte (m)
maximum aantal woonseenheden
- VERKLARINGEN**
Ondergrond

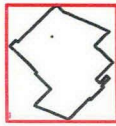

G16.0759

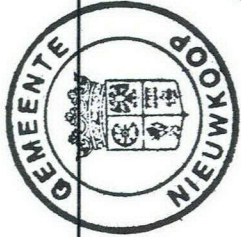

Rac 1.d. 26 mei 2016 nr. 2016-042

Handwritten signature in blue ink.