


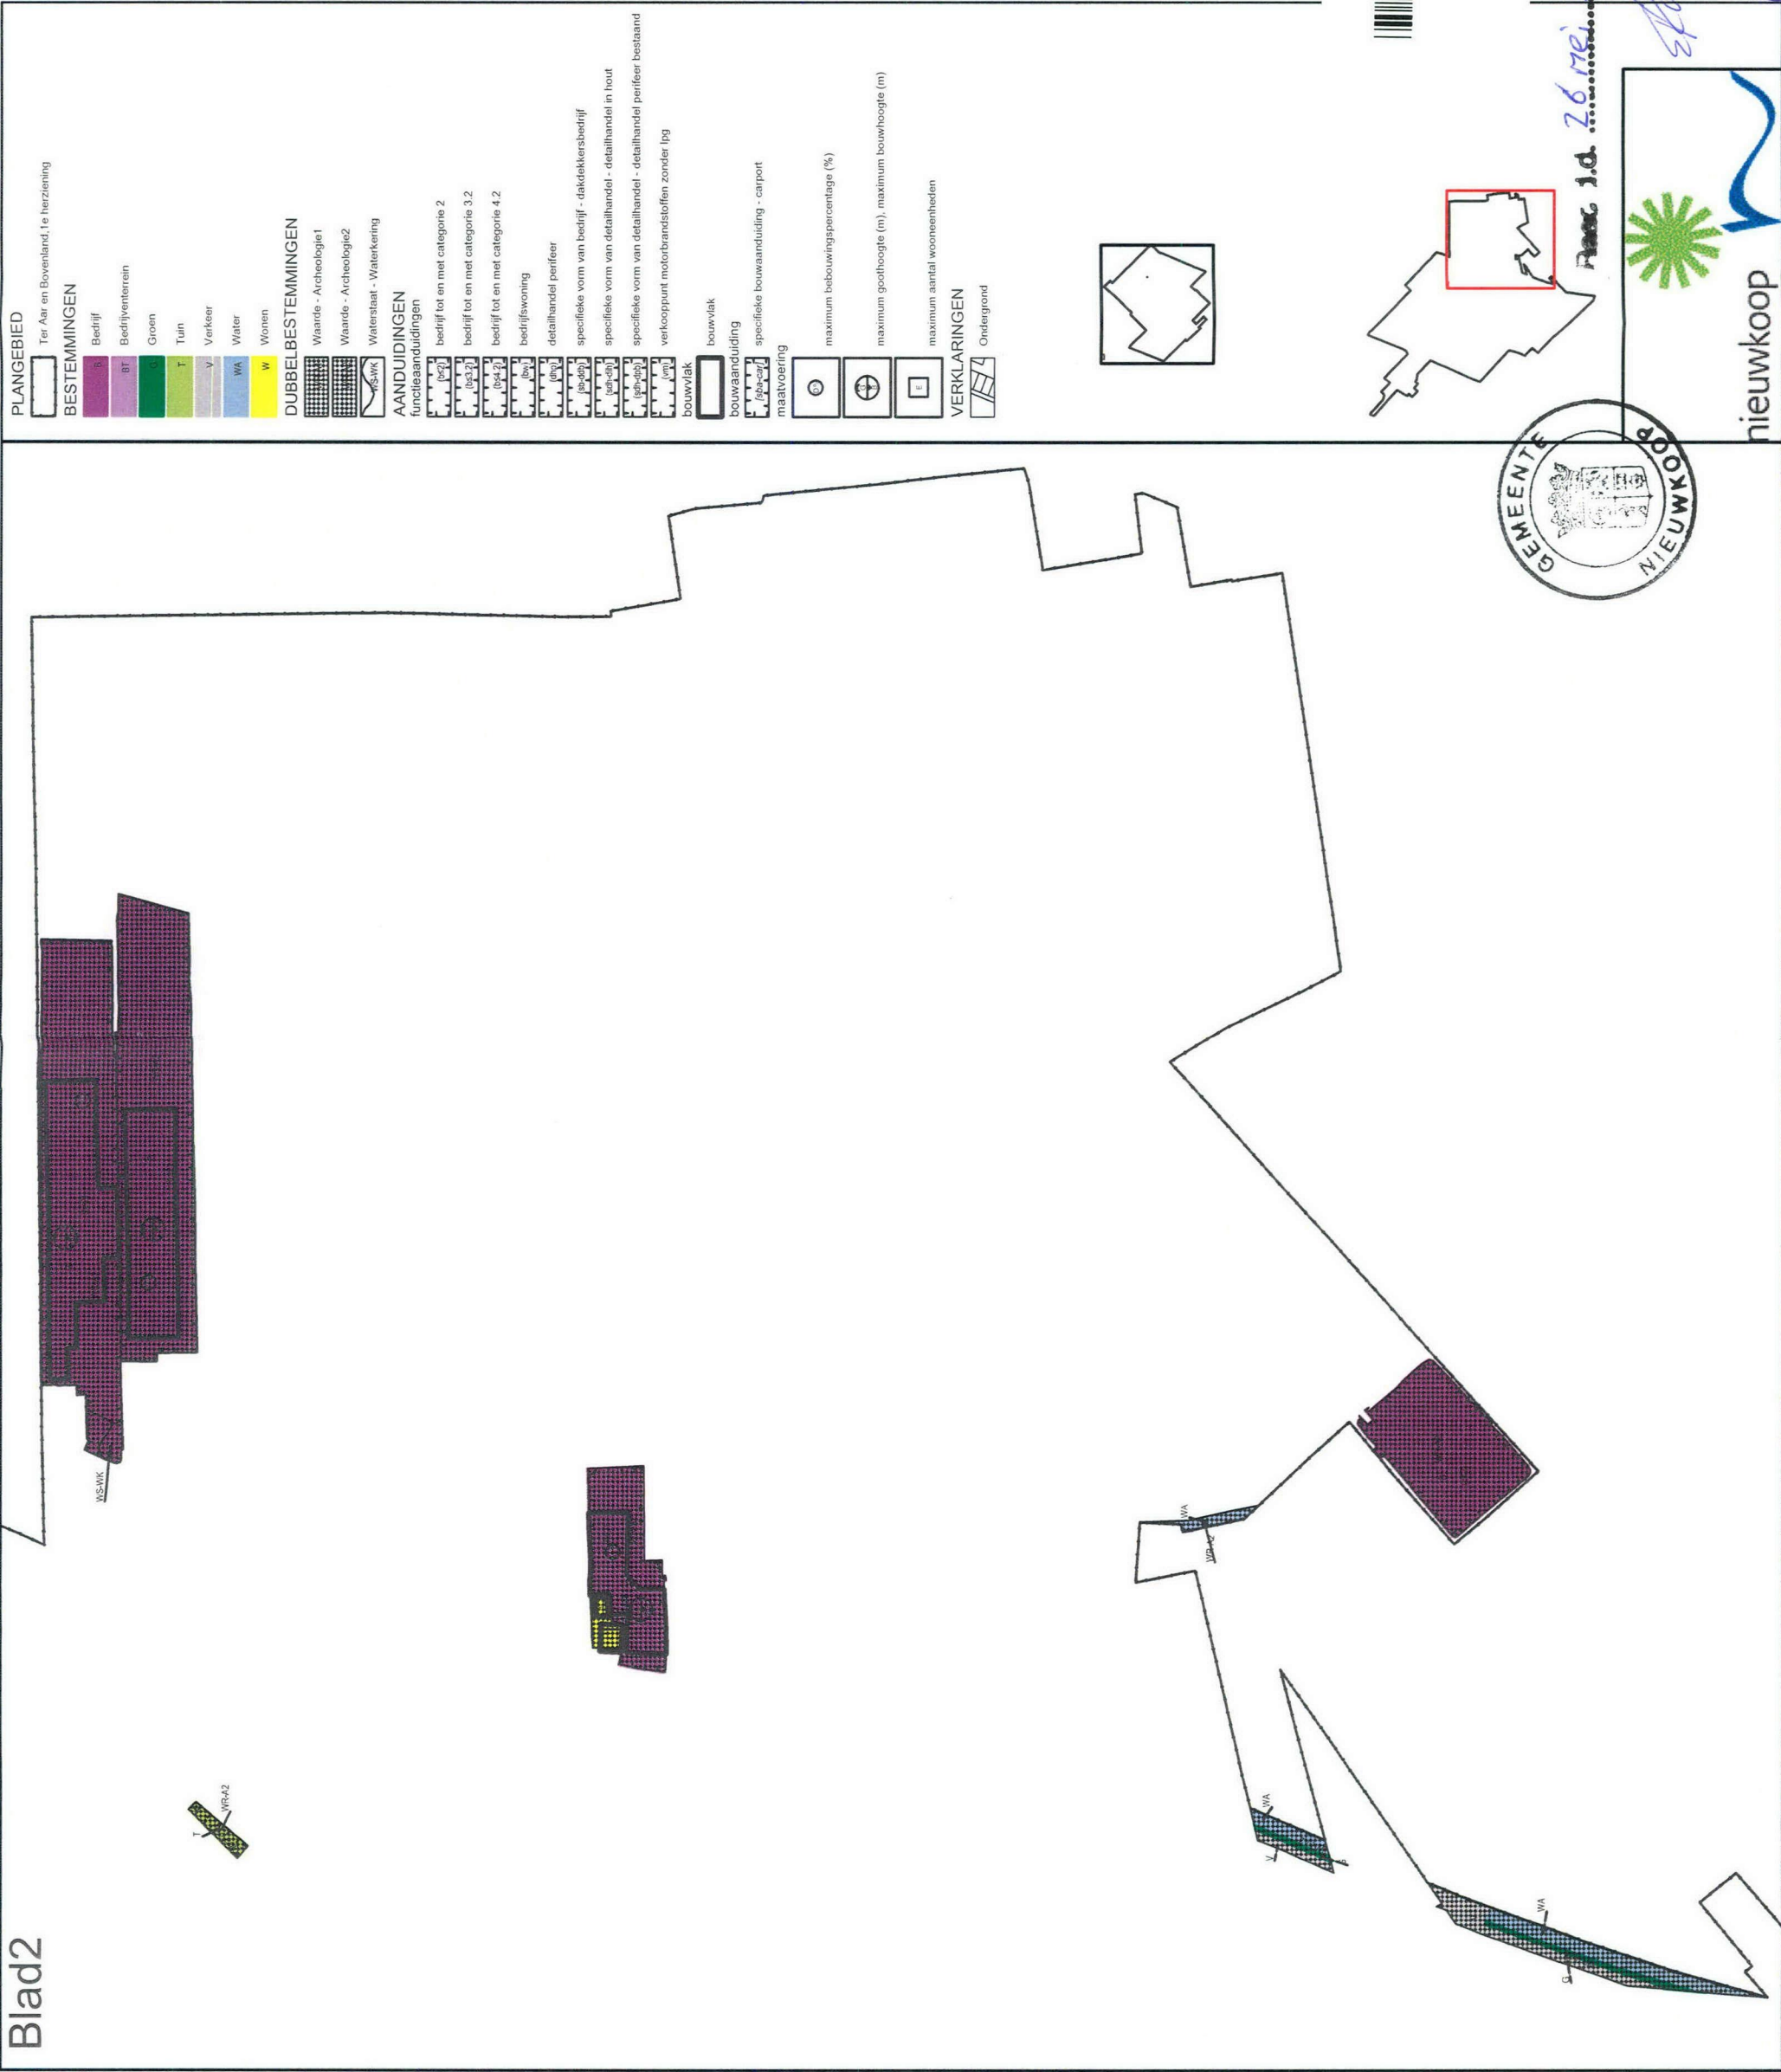

PLANGEBIED

Tot Aan en Bovenland, 1e herziening

BESTEMMINGEN

Bedrijf

Bedrijventeren

Groen

Tuin

Verkeer

Water

Wonen

DUBBELBESTEMMINGEN

Waarde - Archeologie1

Waarde - Archeologie2

Waterstaat - Waterkering

AANDUIDINGEN

functieaanduidingen

bedrijf tot en met categorie 2

bedrijf tot en met categorie 3.2

bedrijf tot en met categorie 4.2

bedrijfswoning

detailhandel perifeer

specifieke vorm van bedrijf - dakdekkersbedrijf

specifieke vorm van detailhandel - detailhandel in hout

specifieke vorm van detailhandel - detailhandel perifeer bestaand

verkooppunt motorbrandstoffen zonder lig

bouwvlak

bouwaanduiding

specifieke bouwaanduiding - carport

maatvoering

maximum bebouwingspercentage (%)

maximum goothoogte (m), maximum bouwhoogte (m)



maximum aantal wooneenheden

VERKLARINGEN

Ondergrond



G16.0758

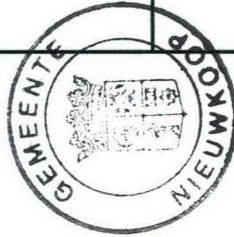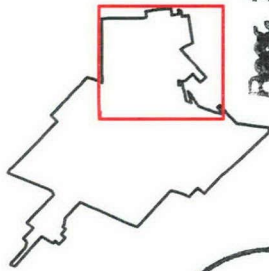

26 mei 2016 16:07:58



nieuwkoop

*Handwritten signature and initials in blue ink.*