




Steenbergsche Vliet
peil = N.A.P. 0.00 m

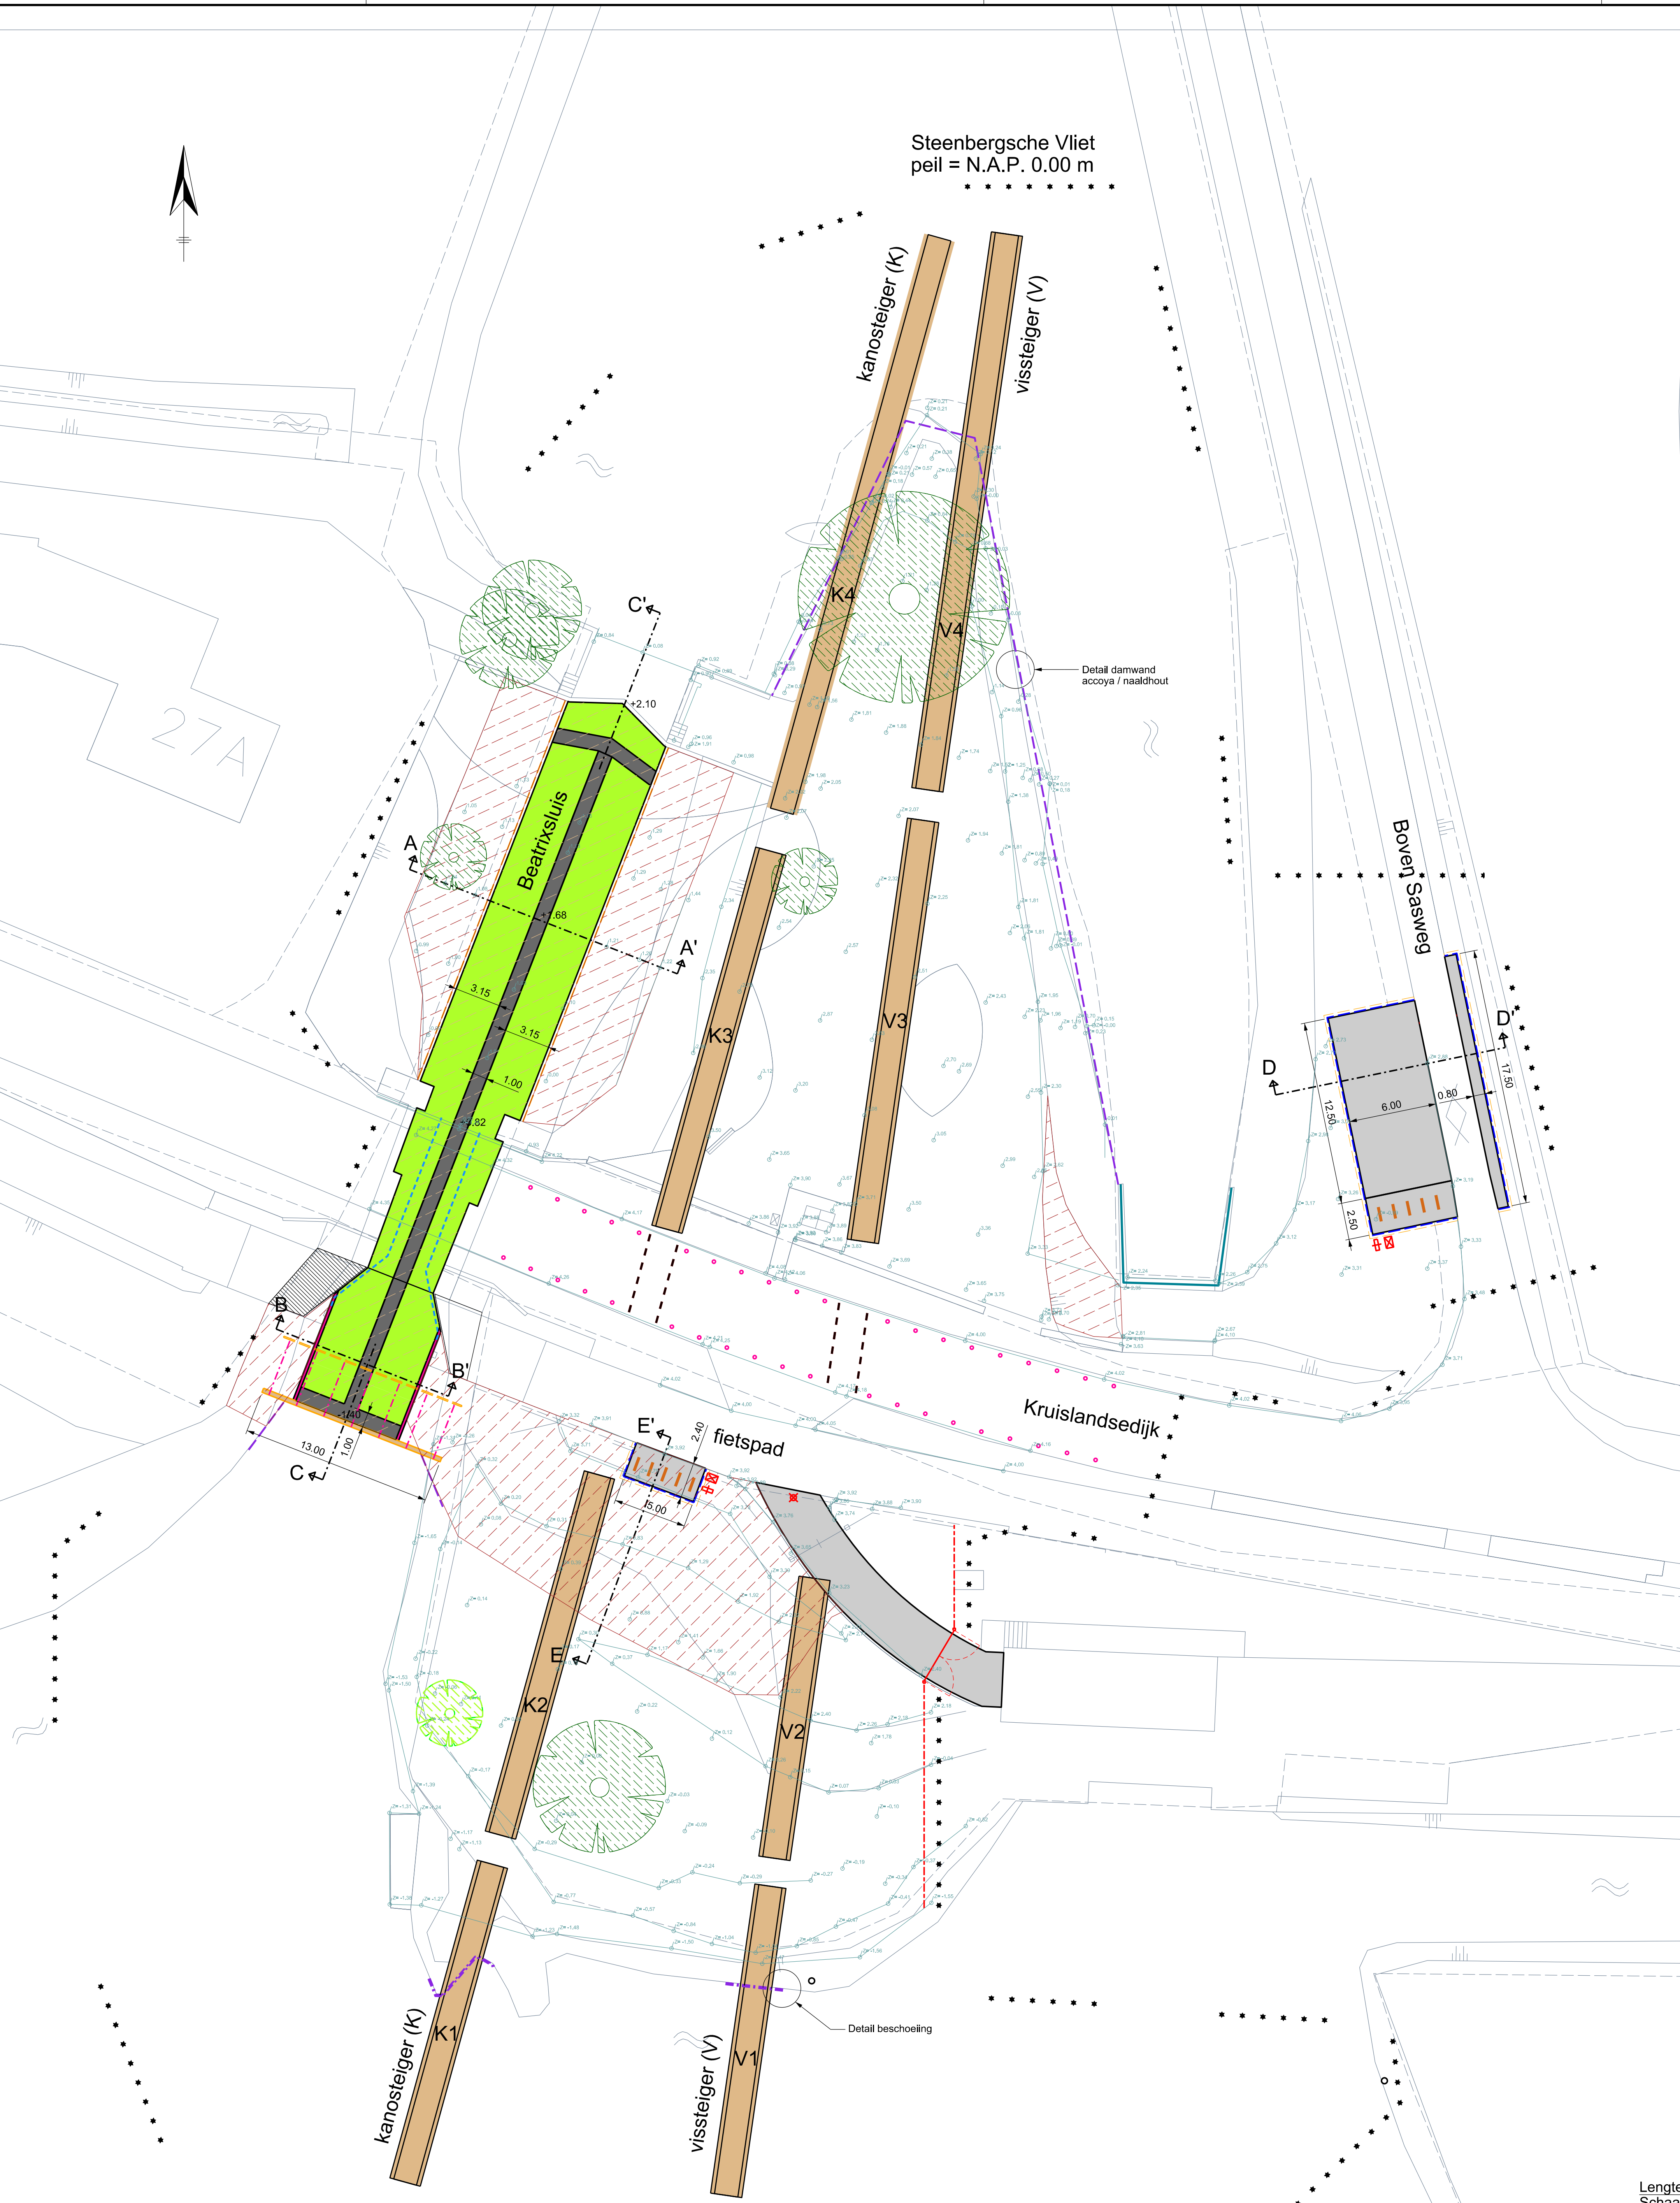


"De Baak"
zomerpeil ca. N.A.P. -1,60 m

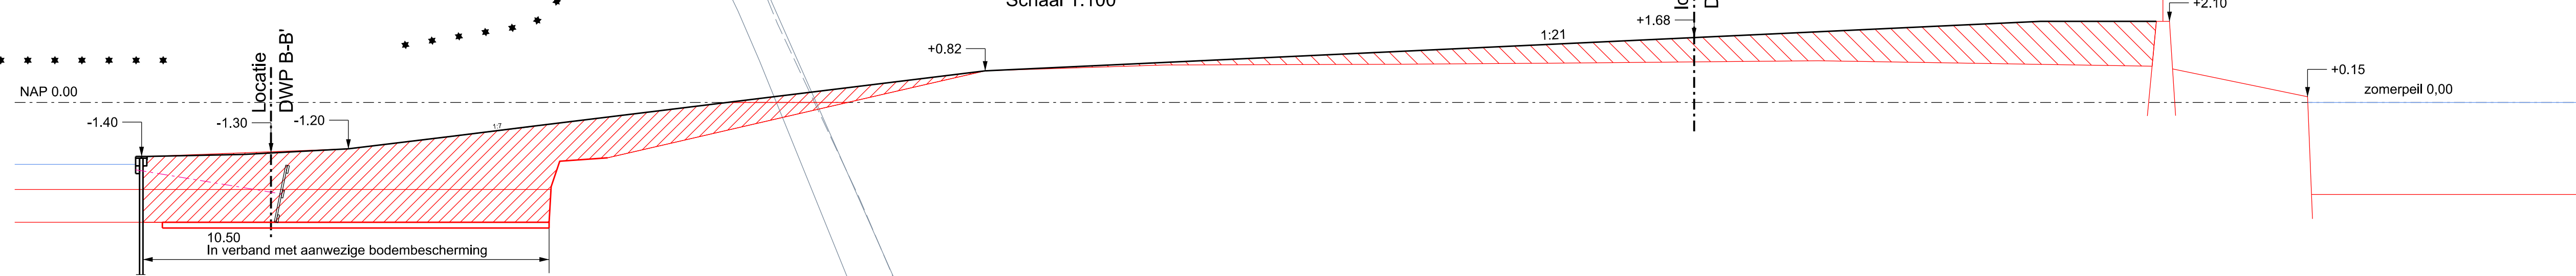


Dwarsprofiel A-A'
Schaal 1:50

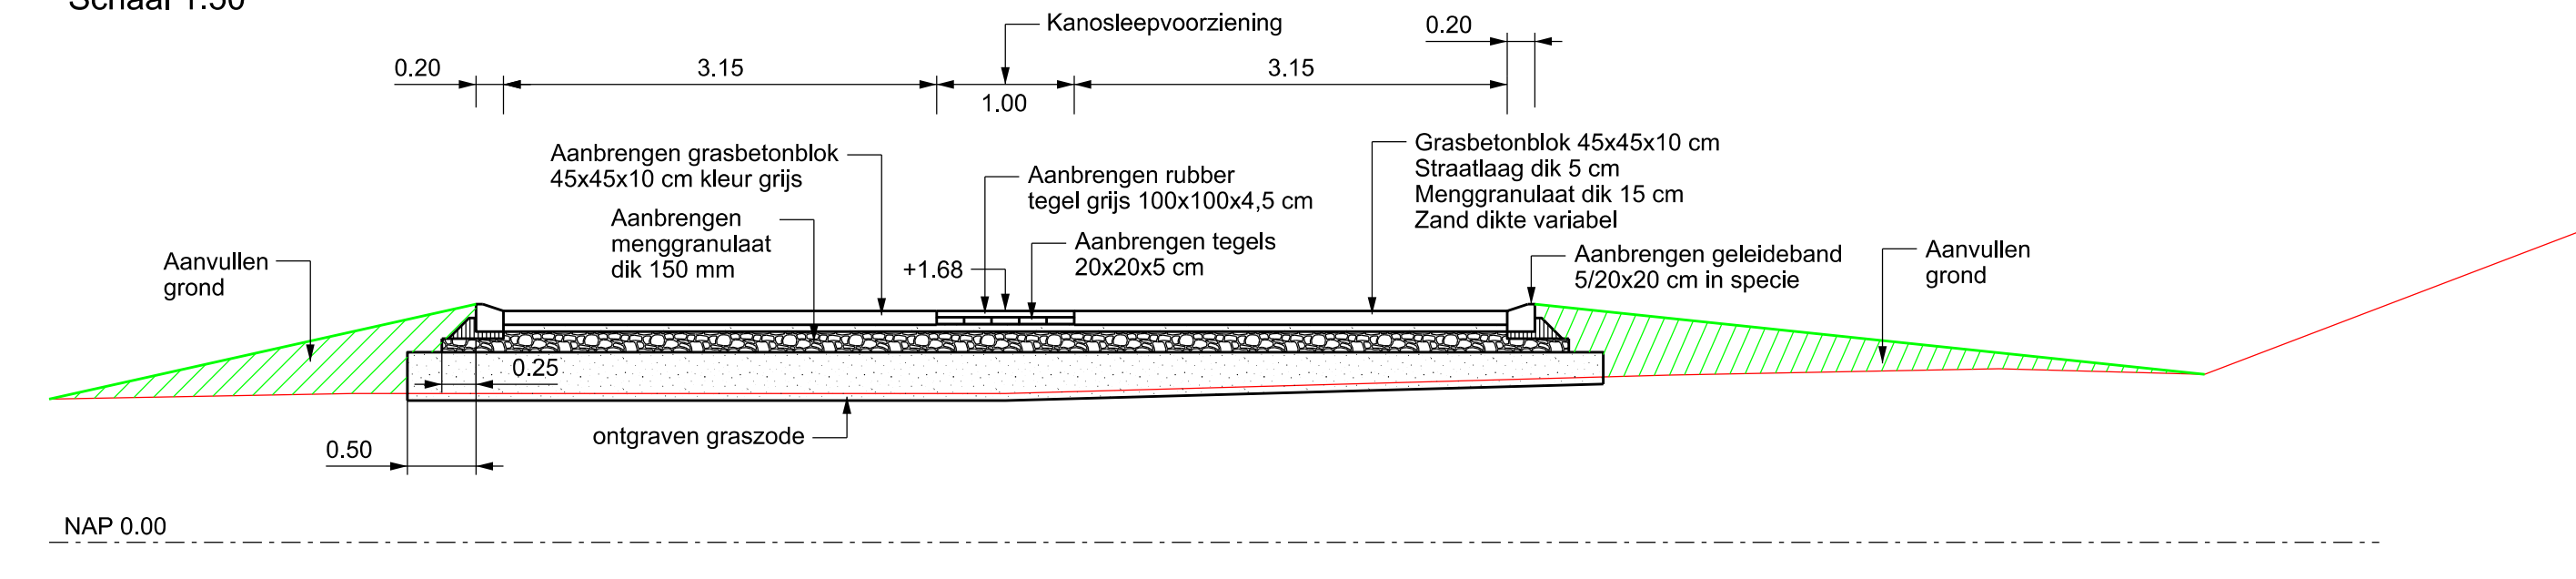


Dwarsprofiel B-B'
Schaal 1:50

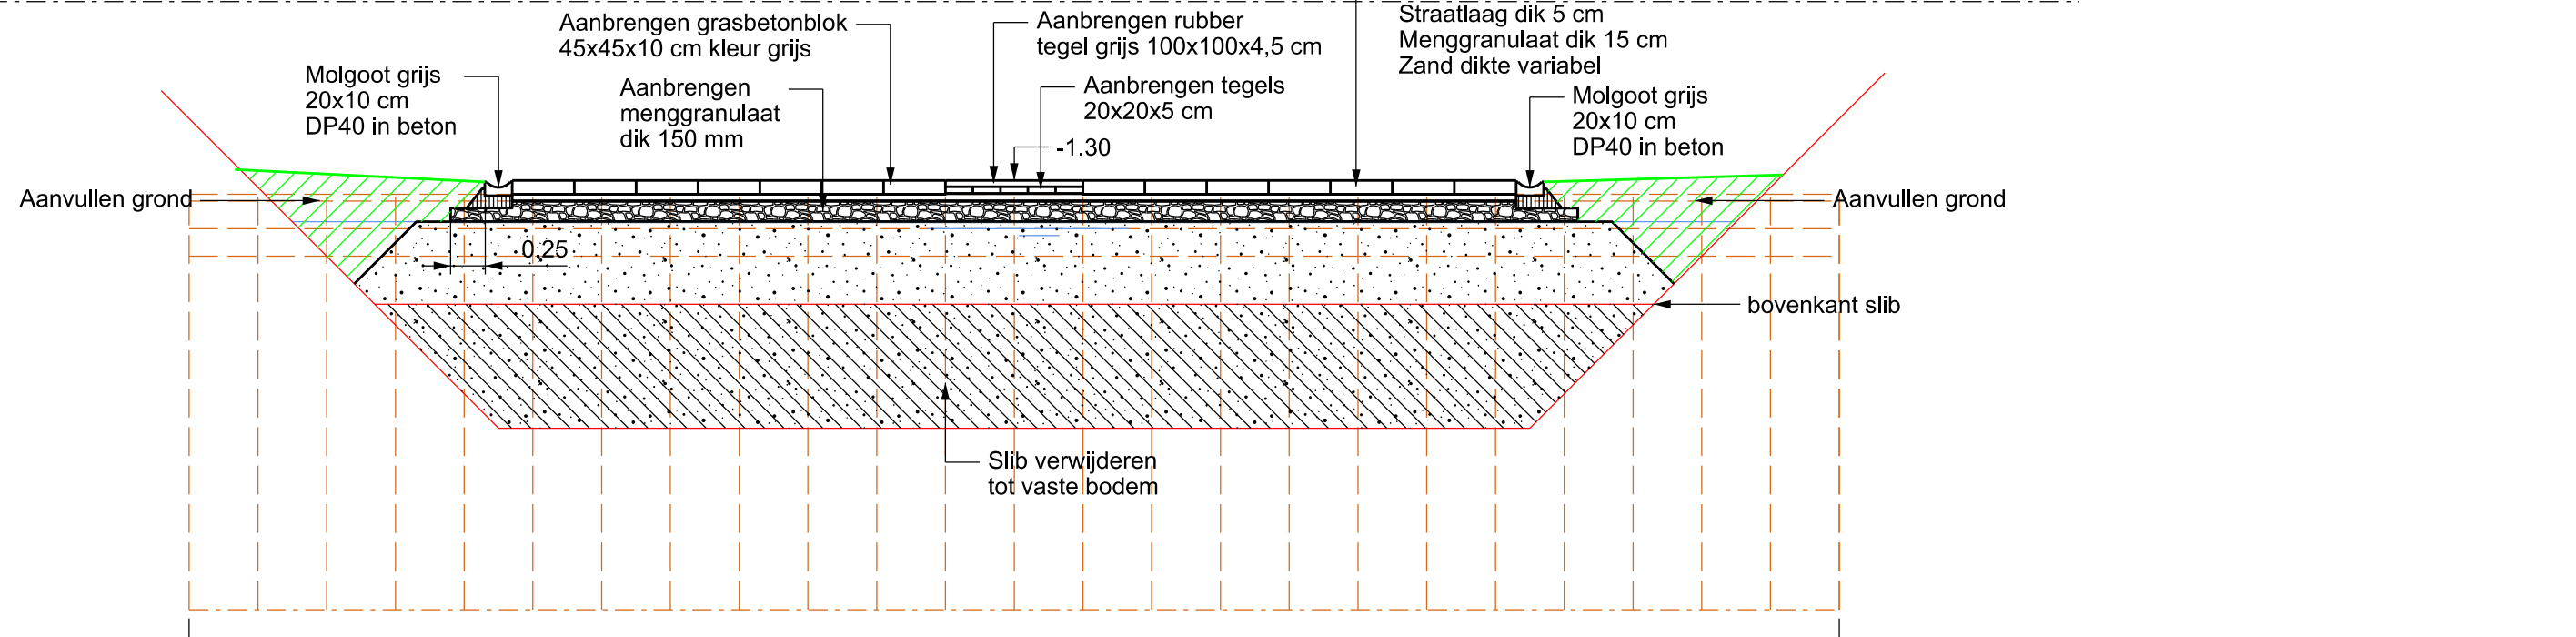


Profiel C-C'
Schaal 1:50

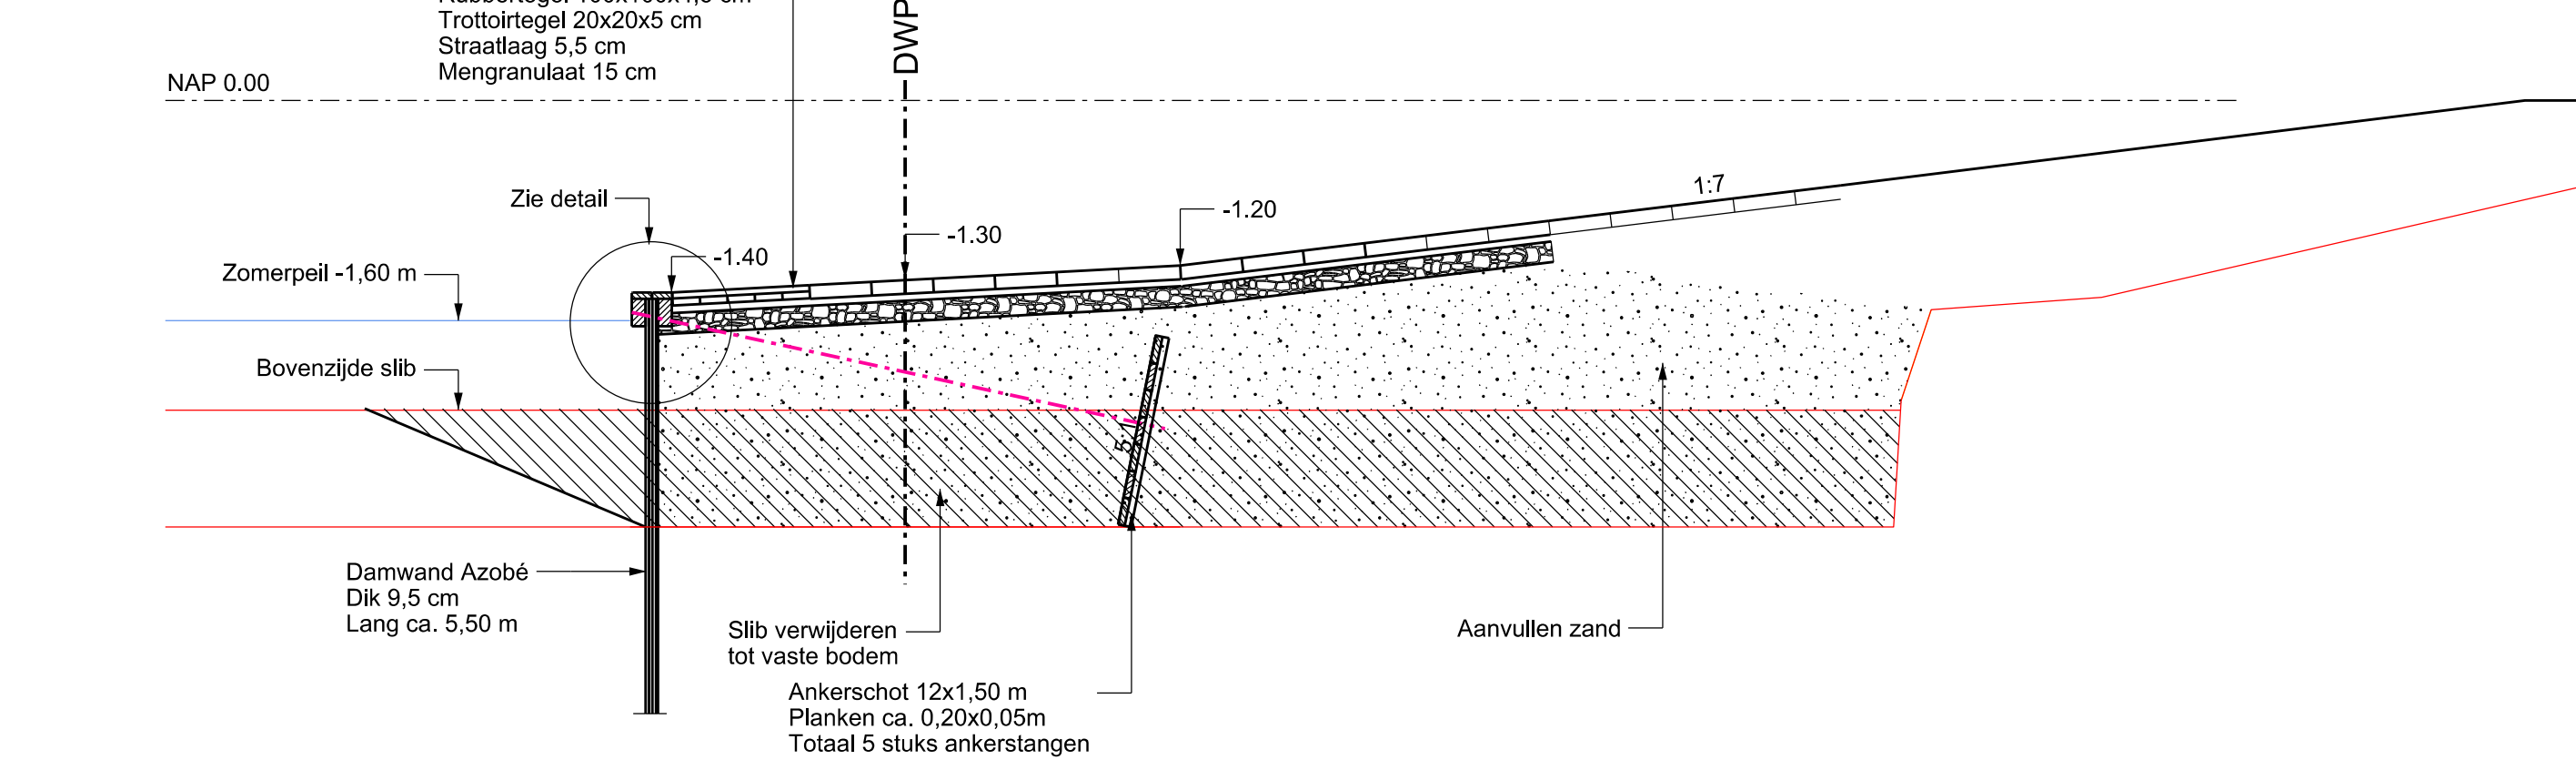


Profiel D-D'
Schaal 1:50

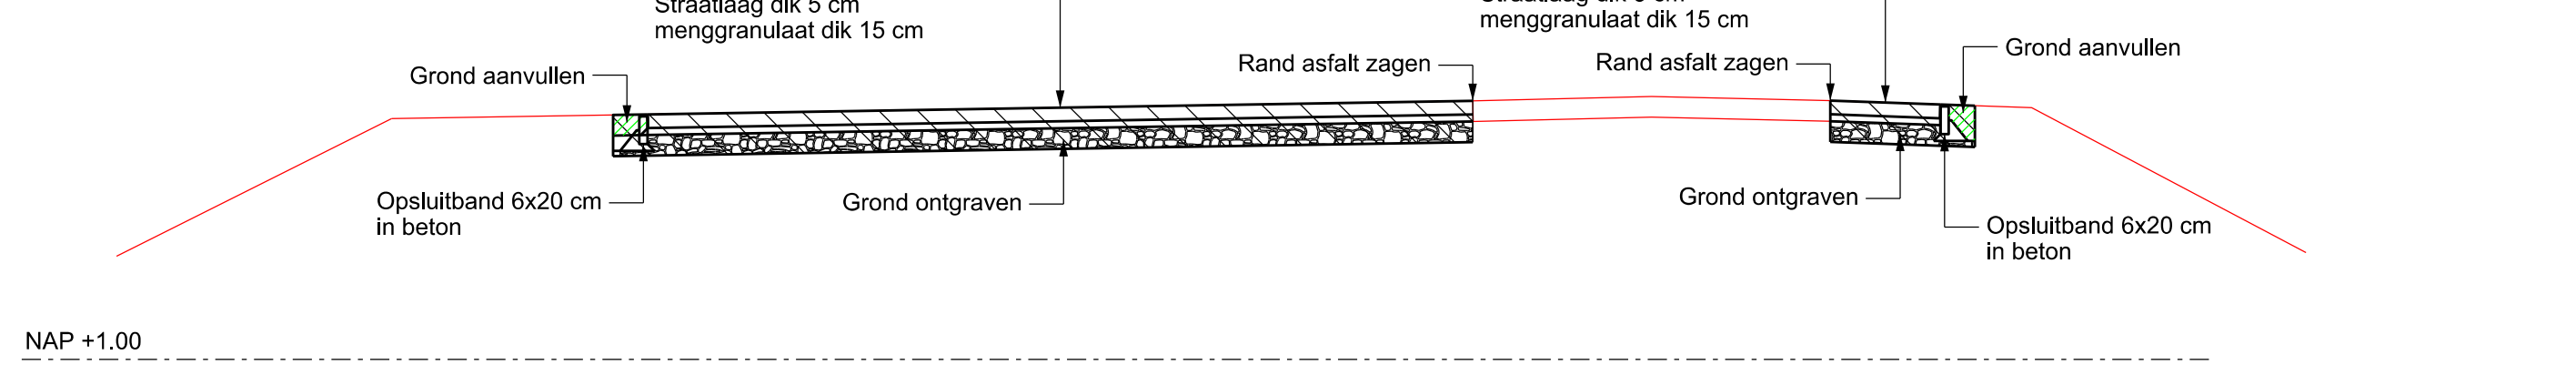


Profiel E-E'
Schaal 1:50

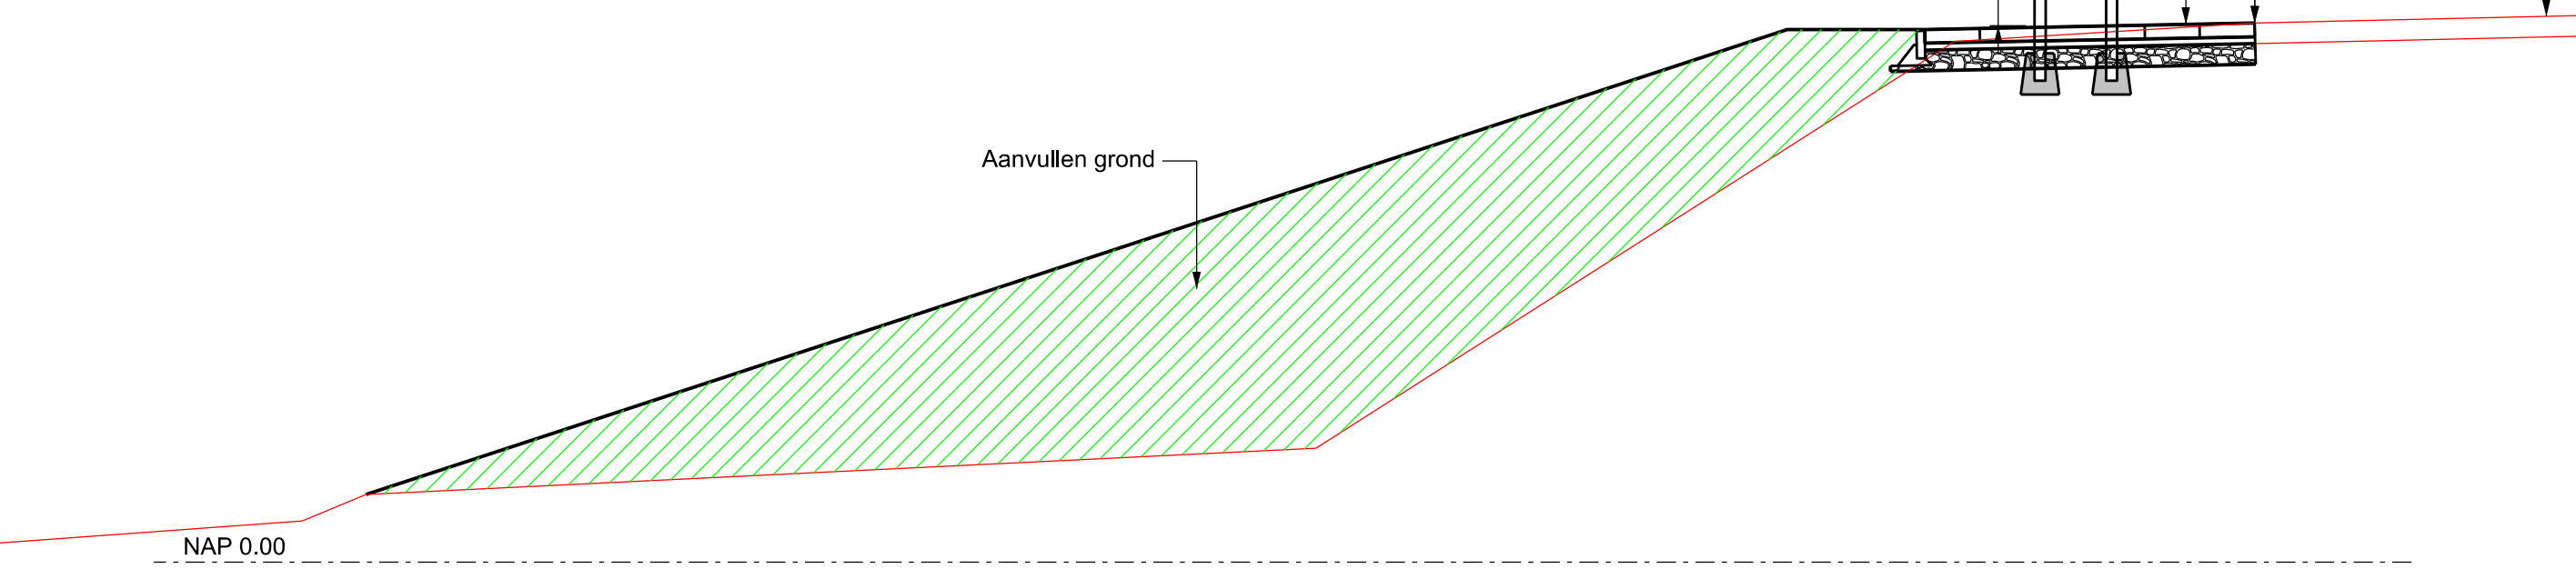


Detail damwand Beatrixsluis
Schaal 1:20

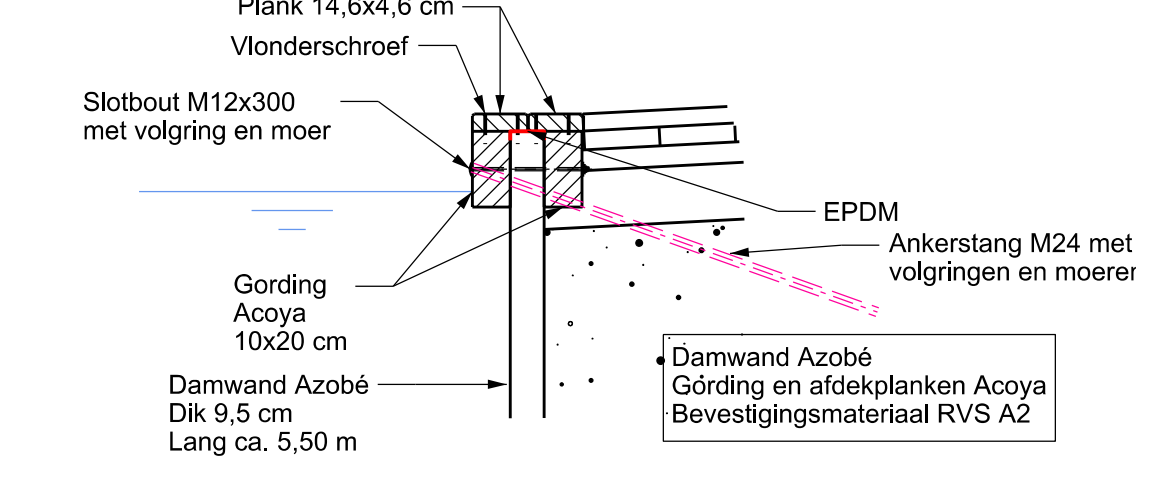


Schuine lipas gording
Schaal 1:10

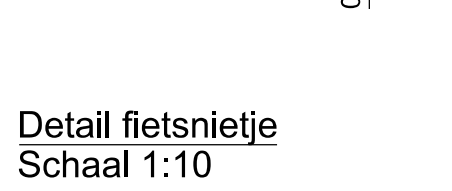


Detail fietsnietje
Schaal 1:10

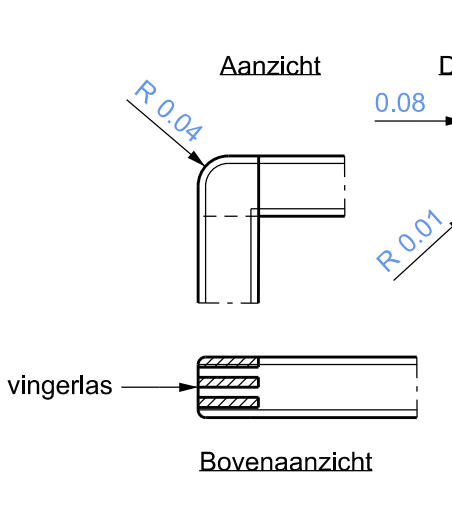

Detail beschoeiing
Schaal 1:50

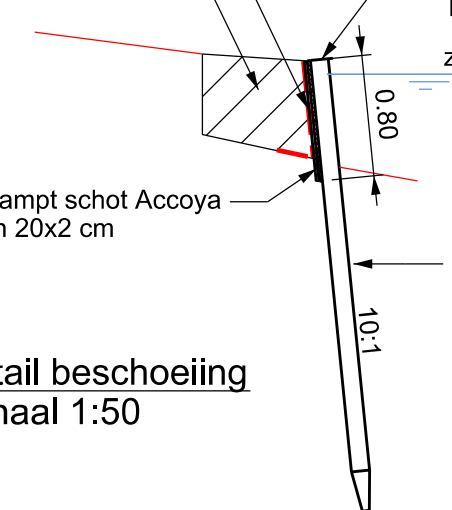

Principedetail damwand
Accoya / naaldhout
Schaal 1:20

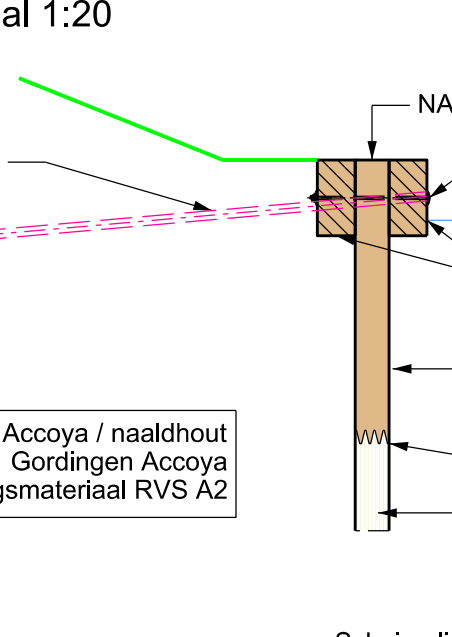

Verklaring

- Aanbrengen graskubblokken (GVB-75 450x450x100 mm)
- Aanbrengen rubber tegel kanosteiger grjs (1000x1000x45mm)
- Aanbrengen hardhouten damwand
- Aanbrengen graskubtegels (GVB-80 400x600x100 mm)
- Grondaanvulling
- Plaatsen fietsaanleunhek Accoya
- Plaatsen bord 'betreden op eigen risico'
- Plaatsen afvalbak
- Plaatsen afzetpaal
- Aanbrengen damwand Accoya / naaldhout
- Aanbrengen beschoeiing
- Aanbrengen geleidebanden 5/20x20 cm
- Aanbrengen opskulbanden 6x20 cm
- Coaten bestaande stalen hekwerk
- Aanbrengen /herstellen beton op talud
- Vrijkomend hekwerk herzetten
- Vrijkomende dubbele draaispoort herzetten
- Aanbrengen streep 0.50 - 0.50 breed 0.10 m, wegriverf
- Aanbrengen moegoot beton 20x10 cm DP 40 mm
- Aanbrengen drainage PE ø 100 mm
- Aanbrengen paal in overleg met waterschap
- Bestaande, te beschermen boom
- Nieuw te planten boom
- Bestaande maaiveldhoogte (NAP)
- +1.40 Aanleghoogte (NAP)
- Werkgrens

Behoort bij beschikking
d.d. 06-07-2016
nr.(s) ZK16002184
Juridisch beleidsmedewerker
Publiekszaken / vergunningen

BEM1602662
gemeente Steenberg

NVI	damwand accoya / naaldhout	18-05-16	FJB	JUN
versie	omschrijving	datum	opgesteld	gecont.
Buroinfra Ingenieursbureau civiele techniek				
Gemeente Steenberg				
Inrichtingsplan Blauwe Sluis Steenberg				
Nieuwe situatie en profielen				
omschrijving:	paraaf	datum	tekening nummer	bestek nummer
getekend		11-04-2016	16418-02	16418STB
gecontroleerd		11-04-2016		