





28E-a\_standaardelement  
eindstuk

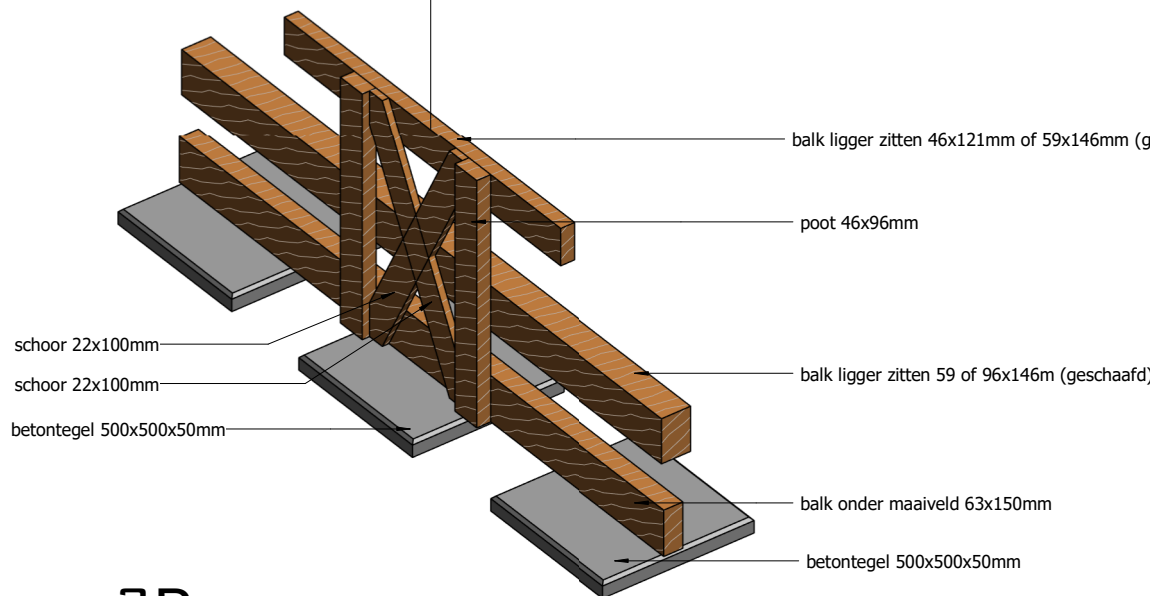

3D

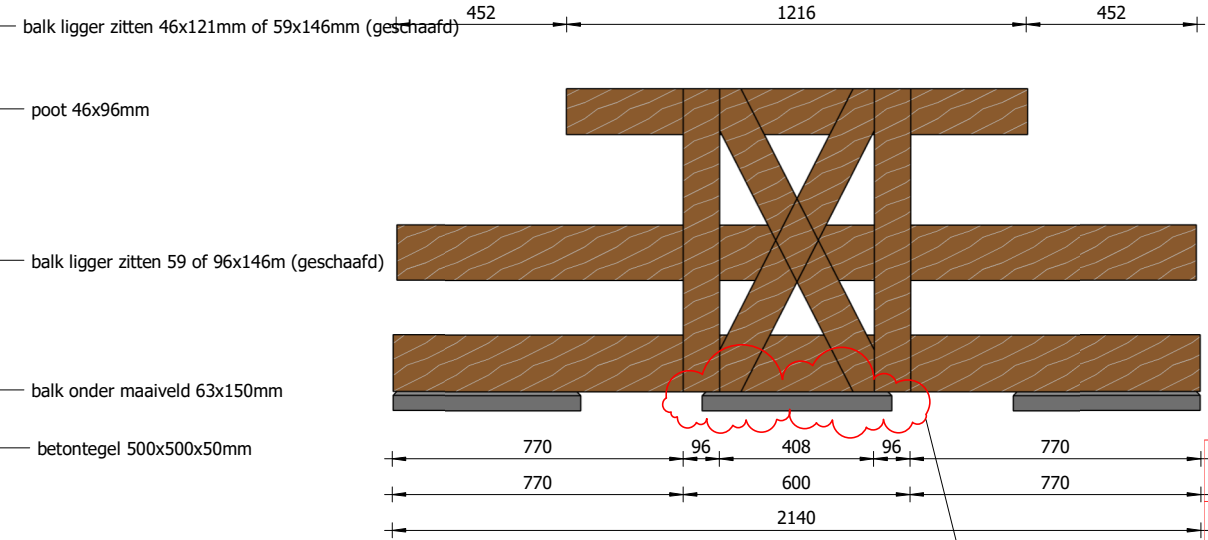

**VOORAANZICHT**  
1 : 20

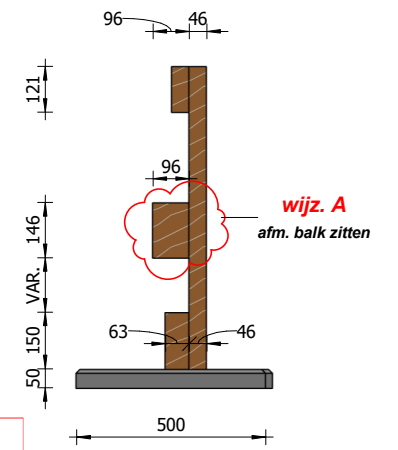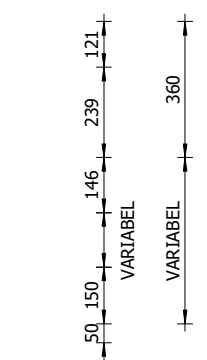


**ZIJAANZICHT**  
1 : 20

**Behoort bij beschikking**

d.d.	06-07-2016
nr.(s)	ZK16002184

Juridisch beleidsmedewerker  
Publiekszaken / vergunningen

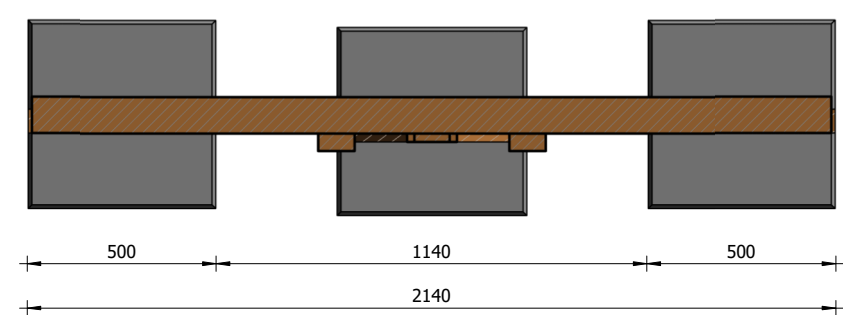


**BOVENAANZICHT**  
1 : 20

A 29-02-2016 wijzigingen n.a.v. opmerkingen gemeente en constructeur GJM Bouwadvies

VOOR UITWERKING KANOSTEIGER: ZIE TEK. DO-01  
 VOOR UITWERKING VISSTEIGER: ZIE TEK. DO-02  
 VOOR HOEVEELHEDEN EN AANTAL ELEMENTEN: ZIE TEK. DO-03  
 VOOR UITWERKING TRAPELEMENTEN: ZIE TEK. DO-24E-a t/m DO-24E-g  
 VOOR UITWERKING ONDERSTEUNINGSELEMENTEN: ZIE TEK. DO-28E-a t/m DO-28E-k

**MAXIMALE H.O.H.-AFSTAND ONDERSTEUNINGSELEMENTEN ONDERLING = 2100MM**  
**MAATVOERING EN HOOGTES TERREIN IN HET WERK TE CONTROLEREN!**

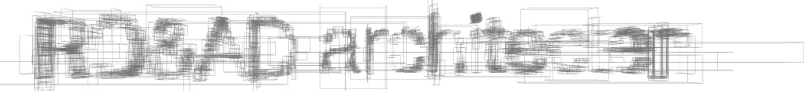

BEM1602666  
gemeente Steenbergen

projectnummer  
201507

project  
Herinrichting "De Blauwe Sluis" te Steenbergen

fase  
definitief ontwerp

opdrachtgever  
Gemeente Steenbergen

onderwerp  
ondersteuningselement  
28E-a\_standaardelement eindstuk

datum  
02-02-2016

formaat  
A3

schaal  
1:20

Tekeningnr  
DO-28E-a