



3D

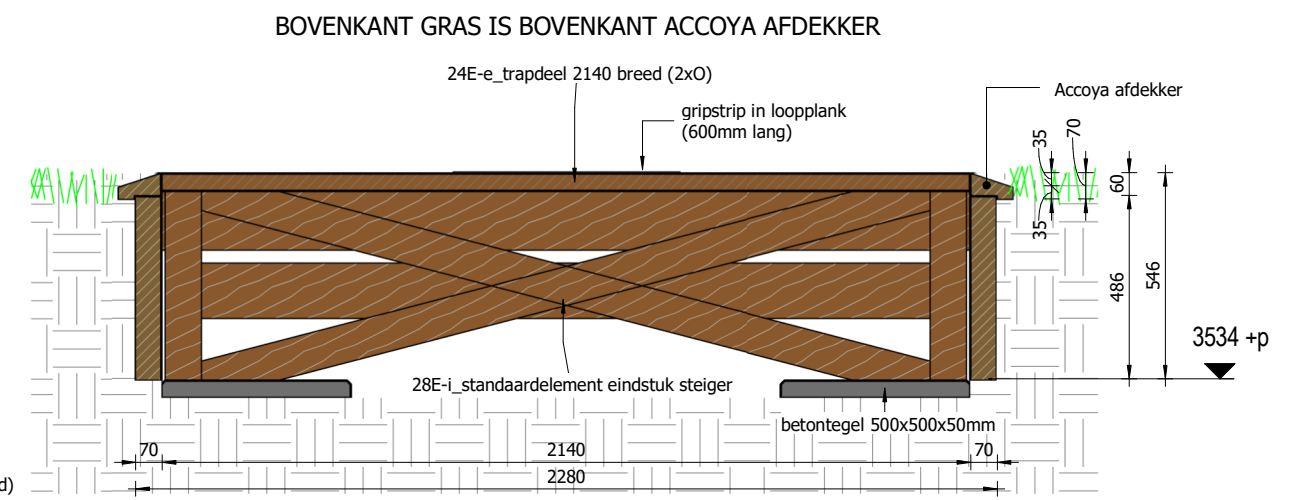

PRINCIEDETAIL DAMWAND AANSLUITING TERREIN 1 : 20

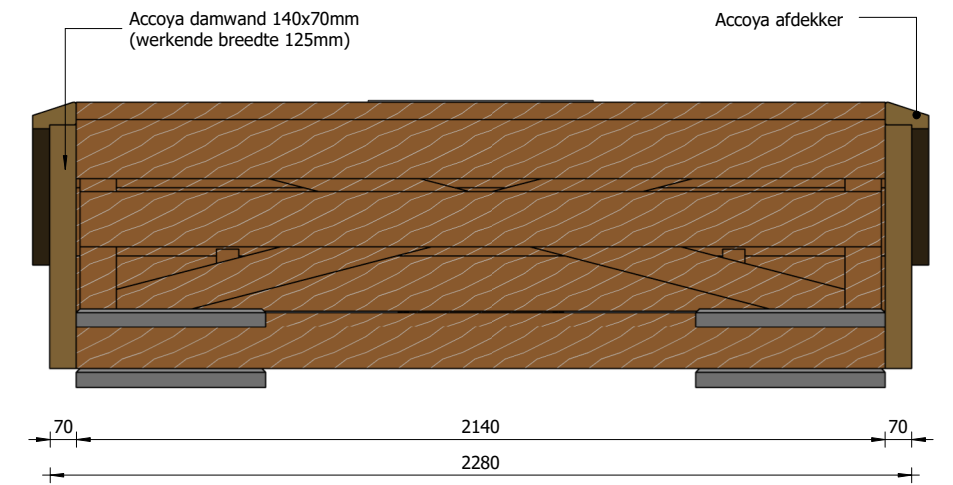

VOORAANZICHT 1 : 20


Behoort bij beschikking
d.d. 06-07-2016
nr. (s) ZK16002184
Juridisch beleidsmedewerker
Publiekszaken / vergunningen

VOOR UITWERKING KANOSTEIGER:
VOOR UITWERKING VIJSSTEIGER:
VOOR HOEVEELHEDEN EN AANTAL ELEMENTEN:
VOOR UITWERKING TRAPELEMENTEN:
VOOR UITWERKING ONDERSTEUNINGSELEMENTEN:
ZIE TEK. DO-01
ZIE TEK. DO-02
ZIE TEK. DO-03
ZIE TEK. DO-24E-a t/m DO-24E-g
ZIE TEK. DO-28E-a t/m DO-28E-k

MAXIMALE H.O.H.-AFSTAND ONDERSTEUNINGSELEMENTEN ONDERLING = 2100MM
MAATVOERING EN HOOGTES TERREIN IN HET WERK TE CONTROLEREN!

[Handwritten signature]

ROB AD architecten

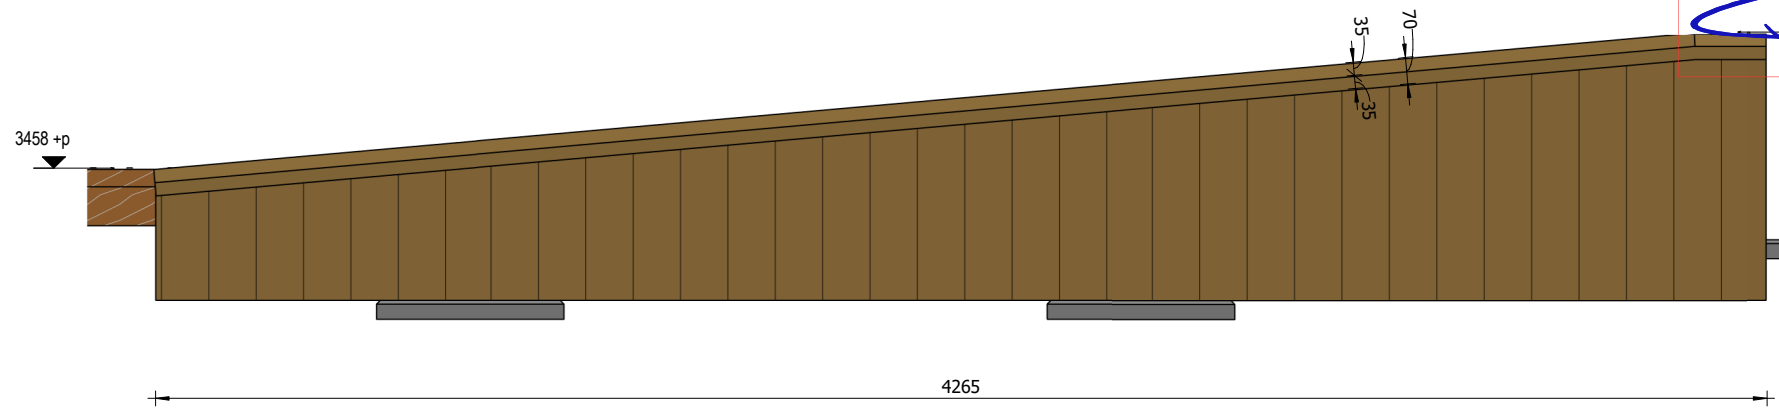

ZIJAANZICHT 1 : 20

projectnummer 201507
project Herinrichting "De Blauwe Sluis" te Steenberg
fase definitief ontwerp
opdrachtgever Gemeente Steenberg
onderwerp damwand aansluiting terrein
trapelement 24E damwand aansluiting terrein

datum 11-04-2016
formaat A3
schaal 1:20
Tekeningnr

DO-24E-damwand