




Dwarsprofiel A-A'
Schaal 1:50

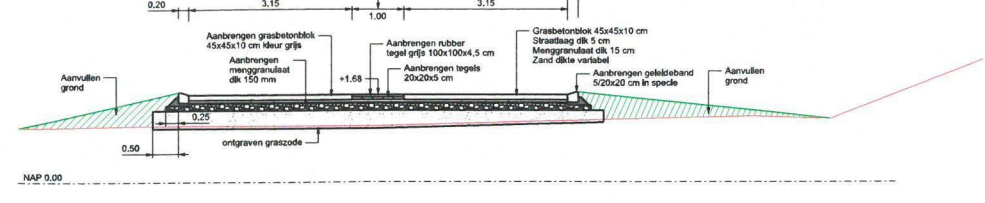


Detail damwand Beatrixsluis
Schaal 1:20

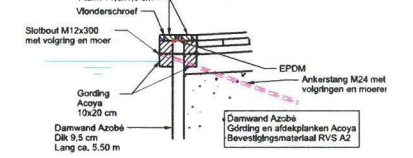



Dwarsprofiel B-B'
Schaal 1:50

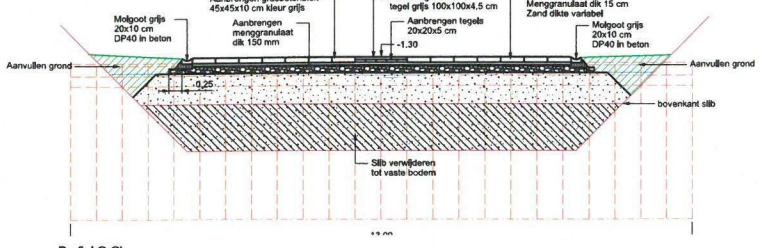

Detail fietsrijtuig
Schaal 1:10

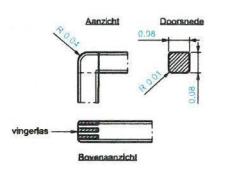


Profiel C-C'
Schaal 1:50

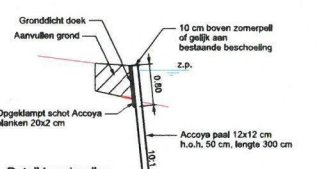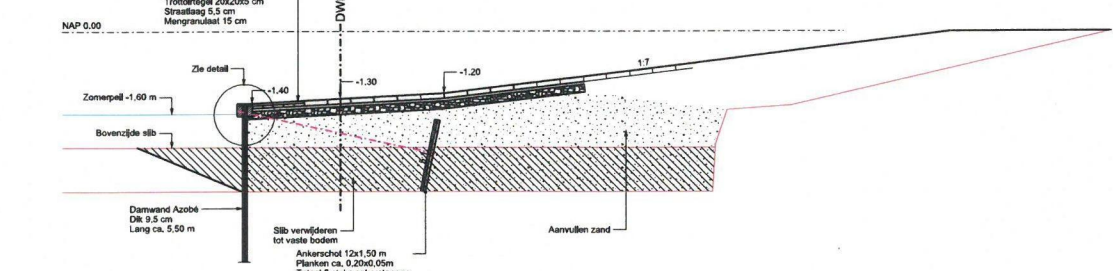


Detail beschoeving
Schaal 1:50


Profiel D-D'
Schaal 1:50

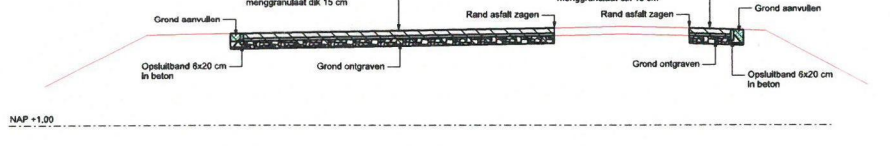

Principedetail damwand
Acocya / naalldhout
Schaal 1:20

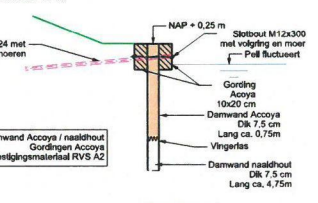

Profiel E-E'
Schaal 1:50

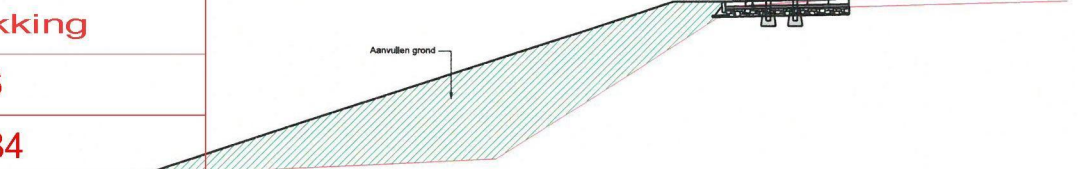

Verklaring

- Aanbrengen grasbetonblokken (GVB-75 450x450x100 mm)
- Aanbrengen rubber tegel kanotestap grijs (1000x1000x45mm)
- Aanbrengen hardhouten damwand
- Aanbrengen grasbetontegels (GVB-90 400x600x100 mm)
- Grondaanvulling
- Plaatsen fietsaanreuk Acocya
- Plaatsen bord 'betreden op eigen risico'
- Plaatsen afvalbak
- Plaatsen afvalbak
- Aanbrengen damwand Acocya / naalldhout
- Aanbrengen beschoeving
- Aanbrengen geleidebanden 520x20 cm
- Aanbrengen opelbanden 6x20 cm
- Coaten bestaand stalen hekwerk
- Aanbrengen herstellen beton op lakud
- Wijkomend hekwerk herzetten
- Wijkomende dubbele draaiport herzetten
- Aanbrengen streep 0,50 - 0,50 breed 0,10 m, wegenvier
- Aanbrengen mulpool beton 20x10 cm DP 40 mm
- Aanbrengen drainage PE 4 100 mm
- Aanbrengen paal in overleg met waterschap
- Bestaande, te beschermen boom
- Nieuw te planten boom
- Bestaande maaiveldhoogte (NAP)
- +1,40 Aangehoogte (NAP)
- Werkgrens

Behoort bij beschikking
d.d. 06-07-2016
nr.(s) ZK16002184
Juridisch beleidsmedewerker
Publiekszaken / vergunningen


[Handwritten signature]

BEM1603309
gemeente Steenberg

x m²
[Green box symbol] vergunningsplichtige Steigers.

[Red dashed box symbol] Aanbrengen beschoeving i.p.v. damwand

Lengteprofiel C-C'
Schaal 1:100

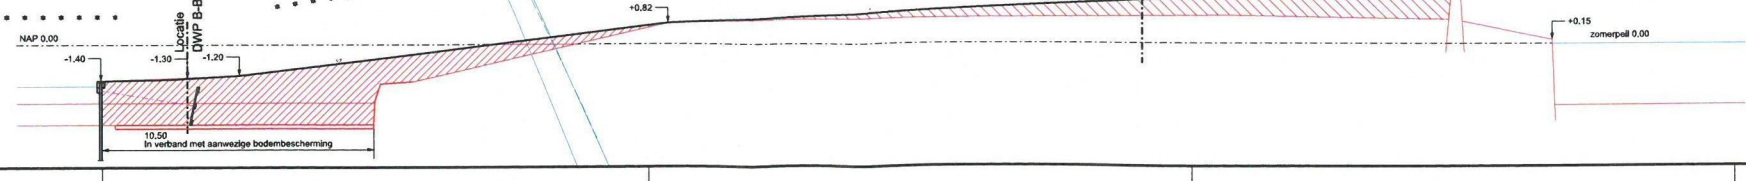

NVI	damwand acocya / naalldhout	18-05-15	FJB	JUN	
versie	beschrijving	datum	gepland	gecont.	
Buroinfra Ingenieursbureau civiele techniek					
opdrachtgever: Gemeente Steenberg					
Inrichtingsplan Blauwe Sluis Steenberg Nieuwe situatie en profielen					
formaat:	A0	schaal:	1:200	aanval bladen:	3
bladz:	2	bestek nummer:	16418TB	tekening nummer:	16418-02
gemaakt	11-04-2016	datum	11-04-2016	bestek nummer:	16418TB
gecontroleerd		datum		bestek nummer:	