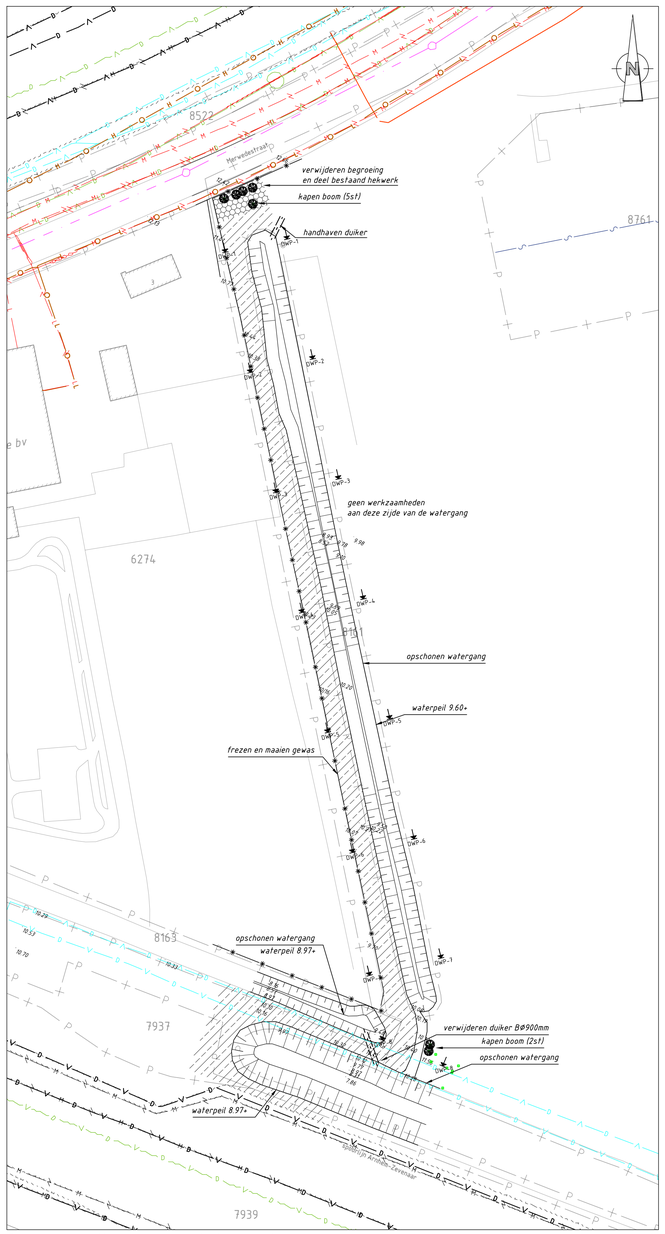

Bestaande situatie met kabels en leidingen

Schaal 1:500

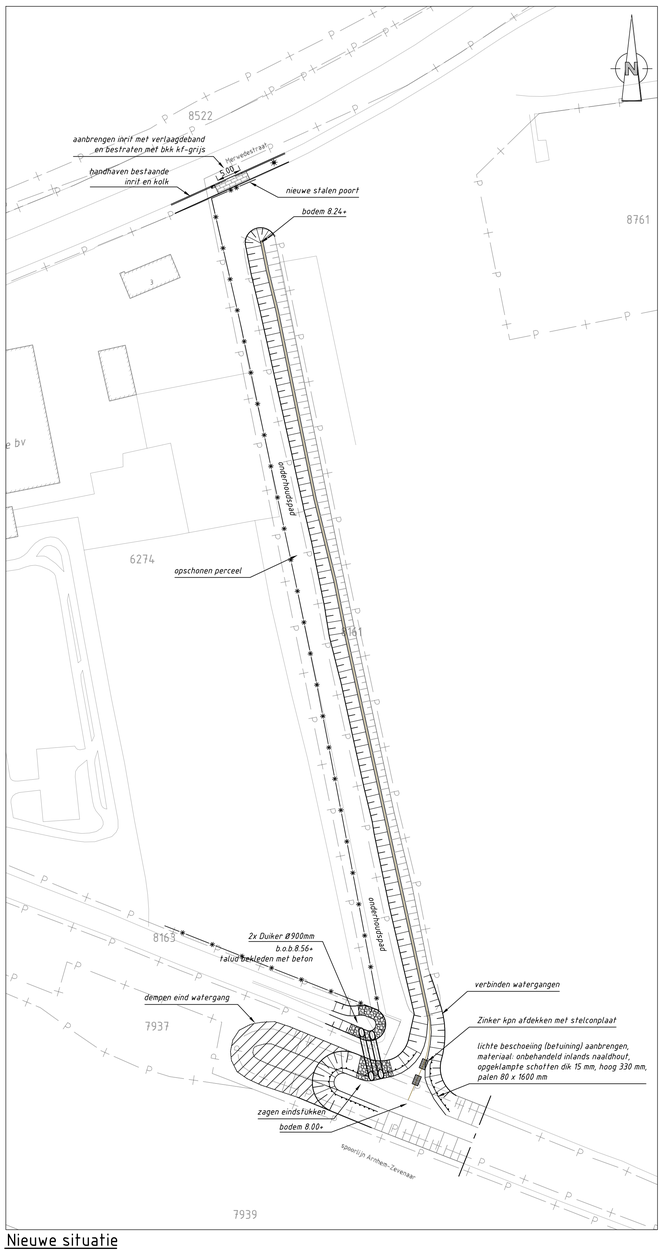

Nieuwe situatie

Schaal 1:500

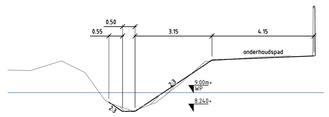

Dwarsprofiel DWP-1
Schaal 1:100
8.000m t.o.v. NAP

| | | |