



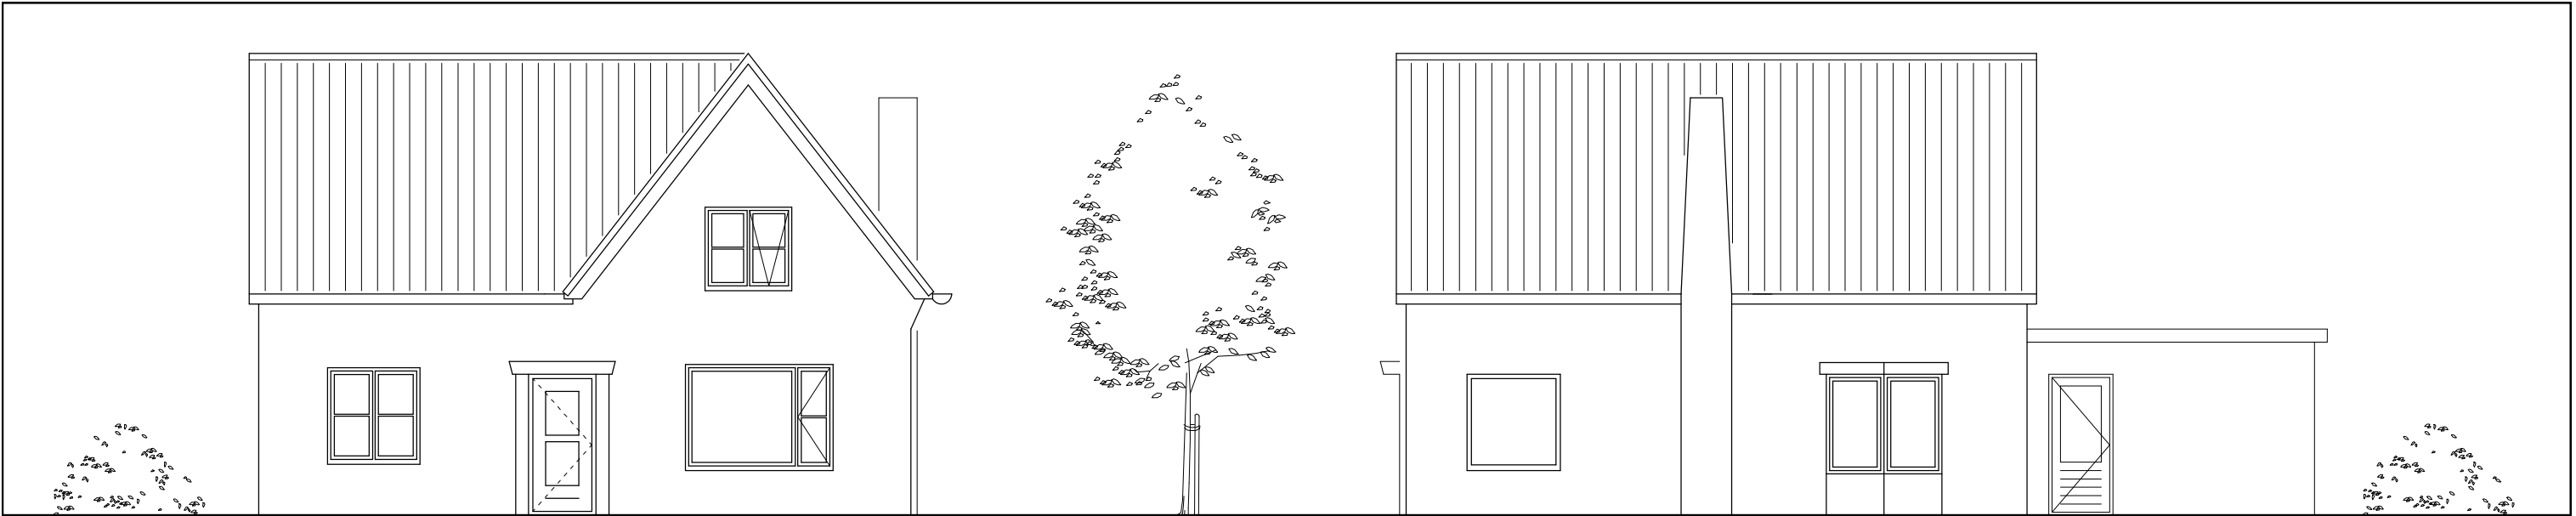


Voorgevel ongewijzigd

Rechter zijgevel ongewijzigd

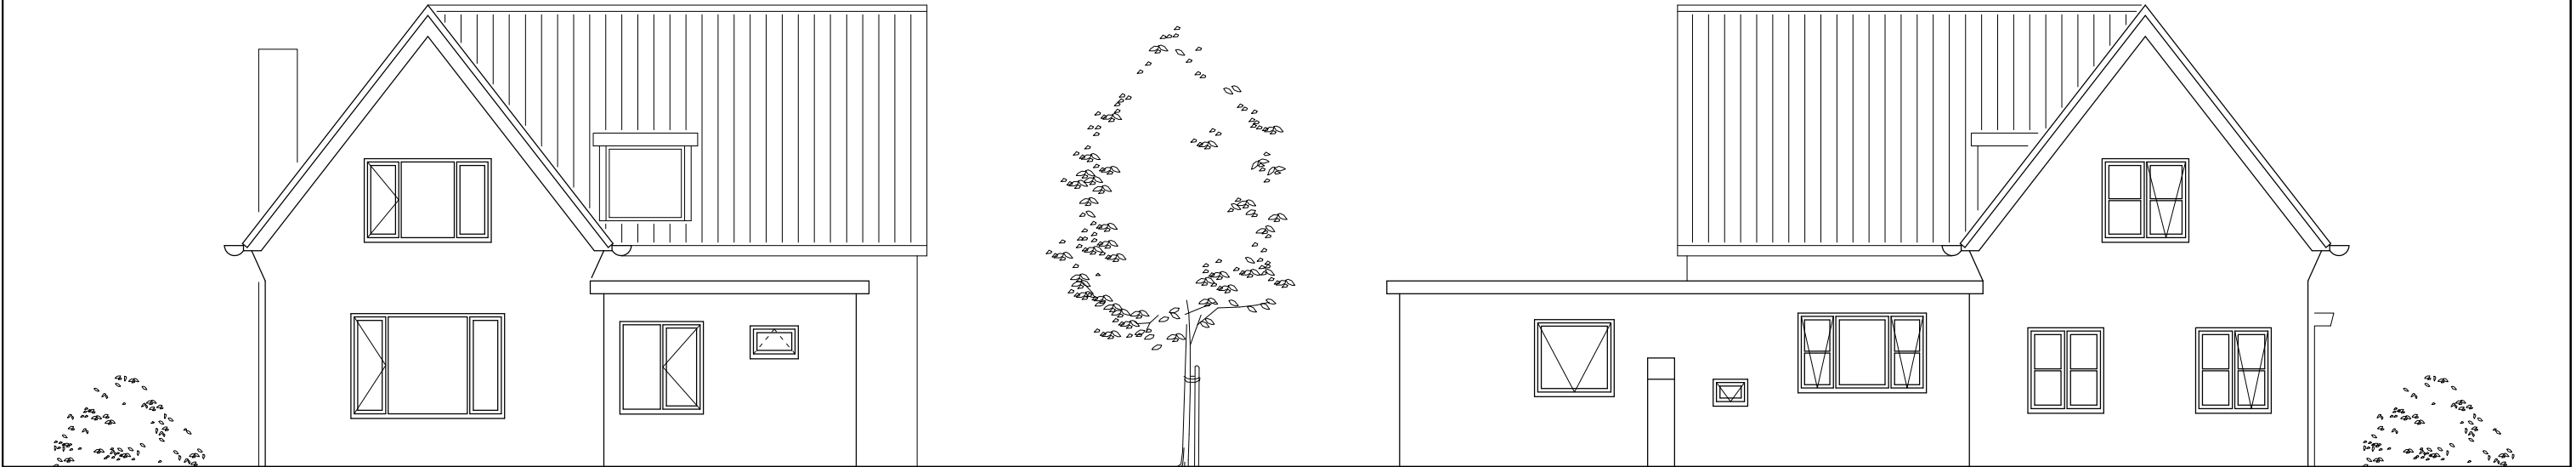

Achtergevel ongewijzigd

Linker zijgevel ongewijzigd

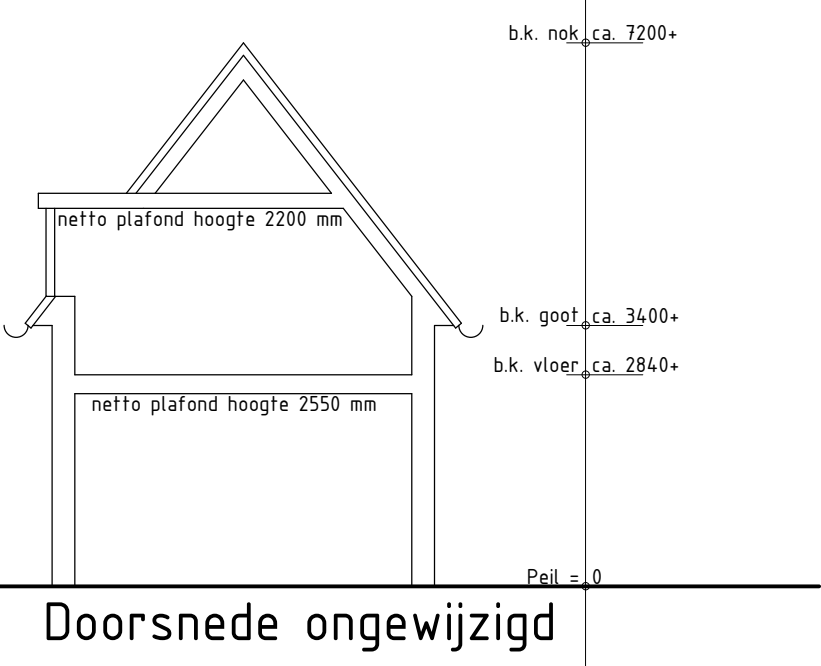

Doorsnede ongewijzigd

MAATVOERING IN HET WERK BEPALEN IN OVERLEG MET DE DIRECTIE				
wijz. A		wijz. B		wijz. C
				wijz. D
				wijz. E



Hollands Kroon Architectuur

Graslaan 31
1761 LN Anna Paulowna
tel. 0223-523745
www.hkarchitectuur.nl
info@hkarchitectuur.nl

André Rijnders architect bna

Opdr.gever: Th. en E. Ammerlaan BV Molenvaart 539 1764 AV Breezand	Get. : C.M.
Project : Huisvesting arbeidsmigranten woonhuis Molenvaart 429 Breezand	Datum : 07-07-2016
Onderdeel : Fase 5; Definitief Ontwerp Gevelaanzichten en doorsnede	Werknr. : 16.018
	Schaal : 1:100
	Formaat : A3
	Bladnr. : DO-05