



Voorgevel bestand


Rechterzijgevel bestand

Achtergevel bestand




Linkerzijgevel bestand


Principe doorsnede bestand

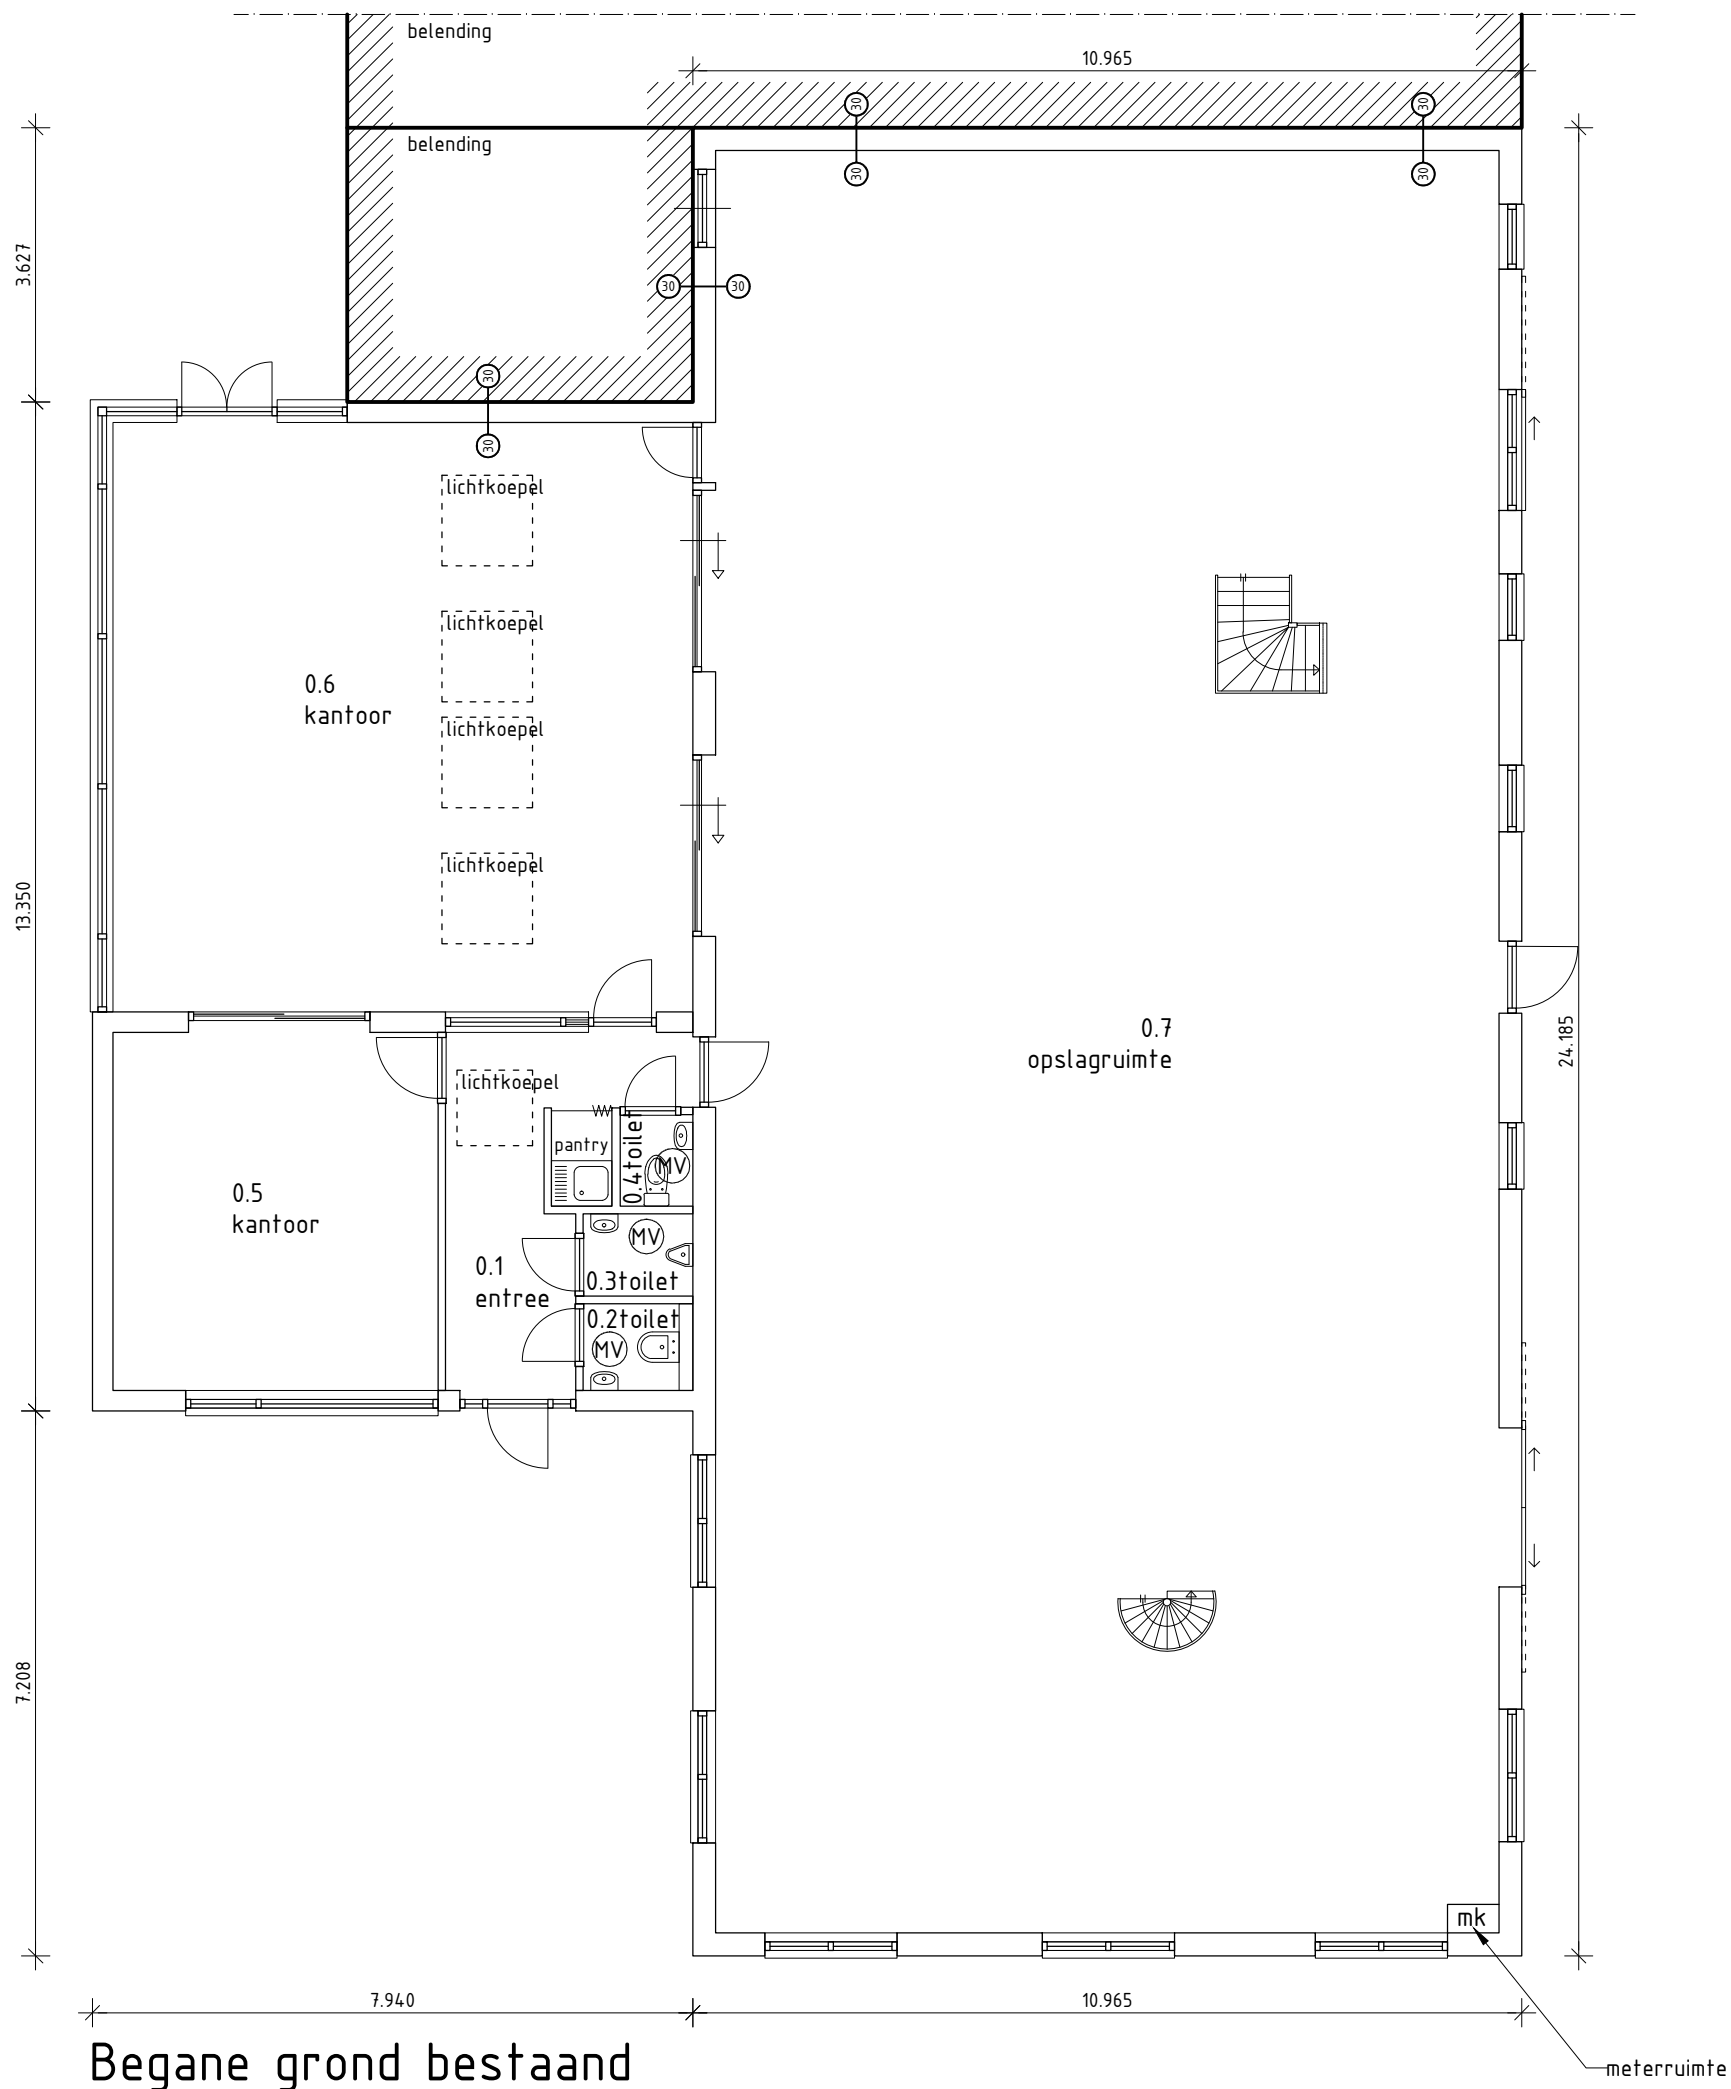

Begane grond bestand

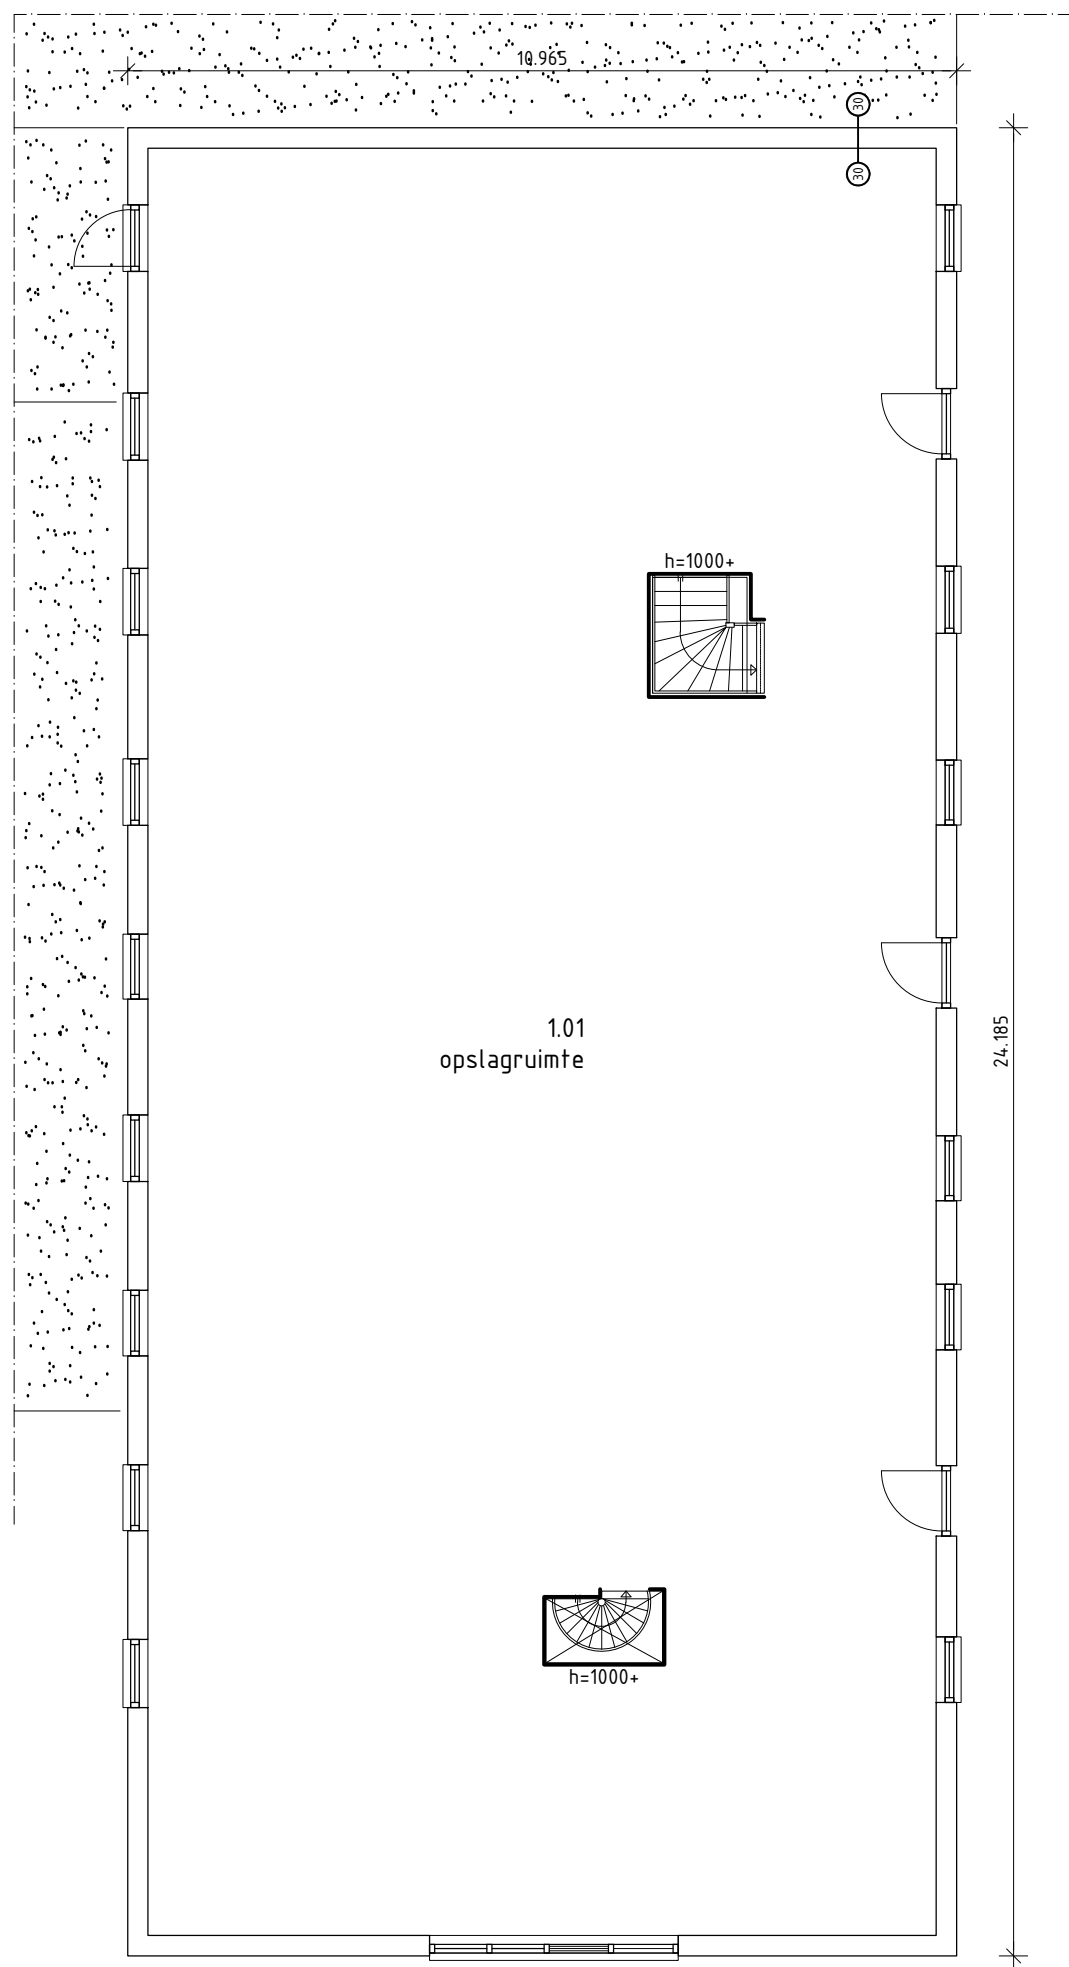

Eerste verdieping bestand

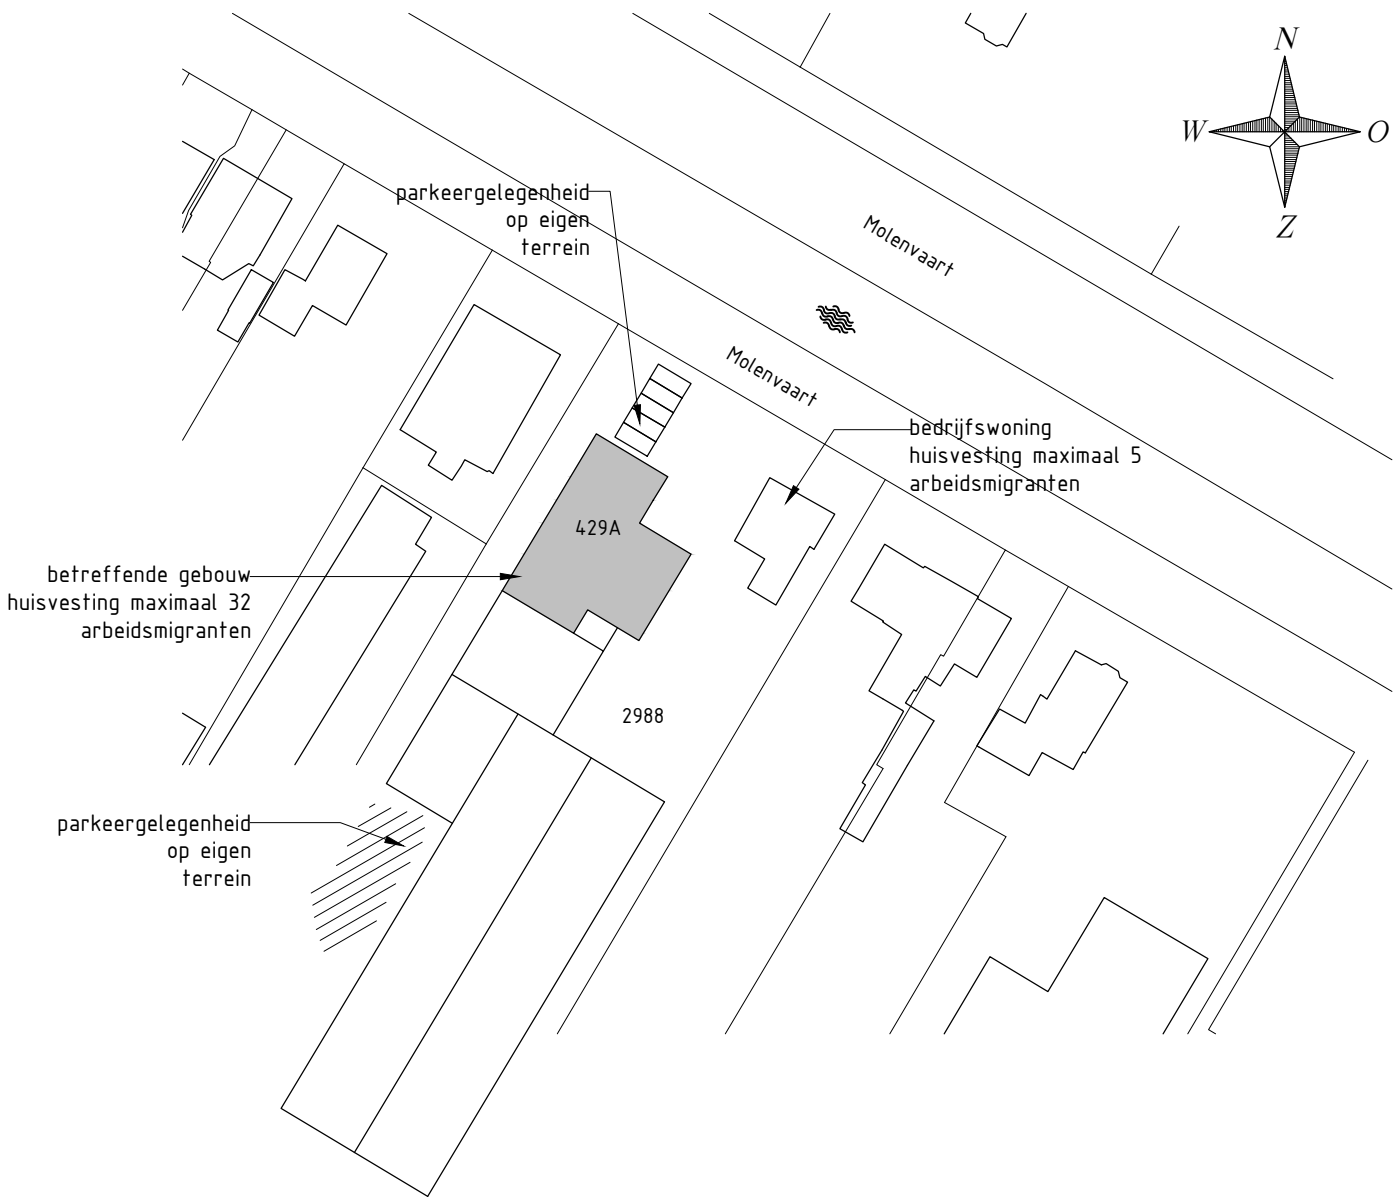

Situatie

Schaal: 1:1000
Burg. gemeente: Hollands Kroon
Kad. gemeente: Anna Paulowna
Sectie: L
Perceelnr: 2988

MAATVOERING IN HET WERK BEPALEN IN OVERLEG MET DE DIRECTIE
wjsr. A | 01-04-2016 | wjsr. B | 09-05-2016 | wjsr. C | 01-06-2016 | wjsr. D | 08-06-2016 | wjsr. E | 01-07-2016



Graslaan 31
1761 LN Anna Paulowna
Tel. 0223-523745
www.hkarchitectuur.nl
info@hkarchitectuur.nl

André Rijnders architect bna

Opdr.gever: Th. en E. Ammerlaan BV	Get.: C.M.
Molenvaart 539 1764 AV Breezand	Datum: 18-02-2016
Project: Verbouw logies, logiesgebouw	Werknr.: 16.018
Molenvaart 429A Breezand	Schaal: 1:100/1:1000
Onderdeel: Fase 5; Definitief Ontwerp	Formaat: A1
Bestaande situatie	Bladnr.: DO-01