




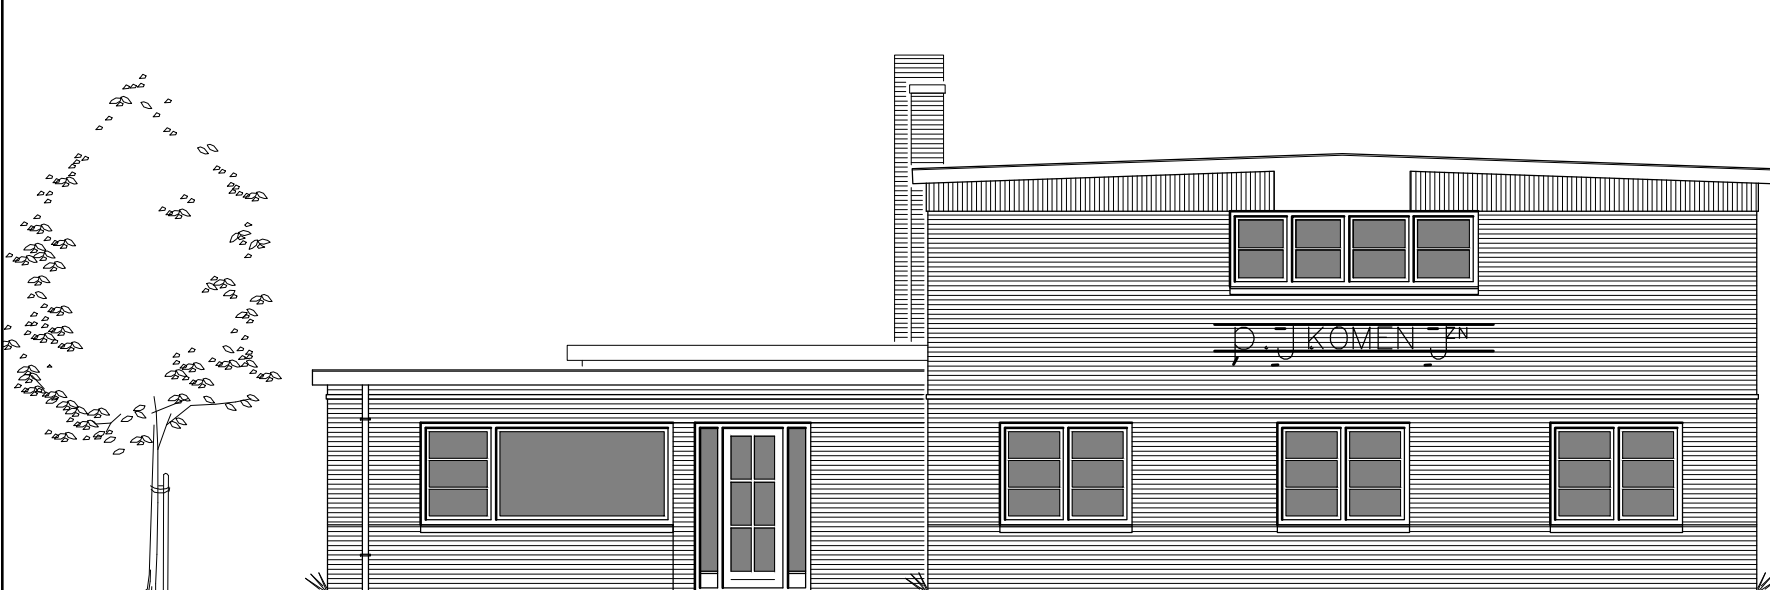


Voorgevel nieuw

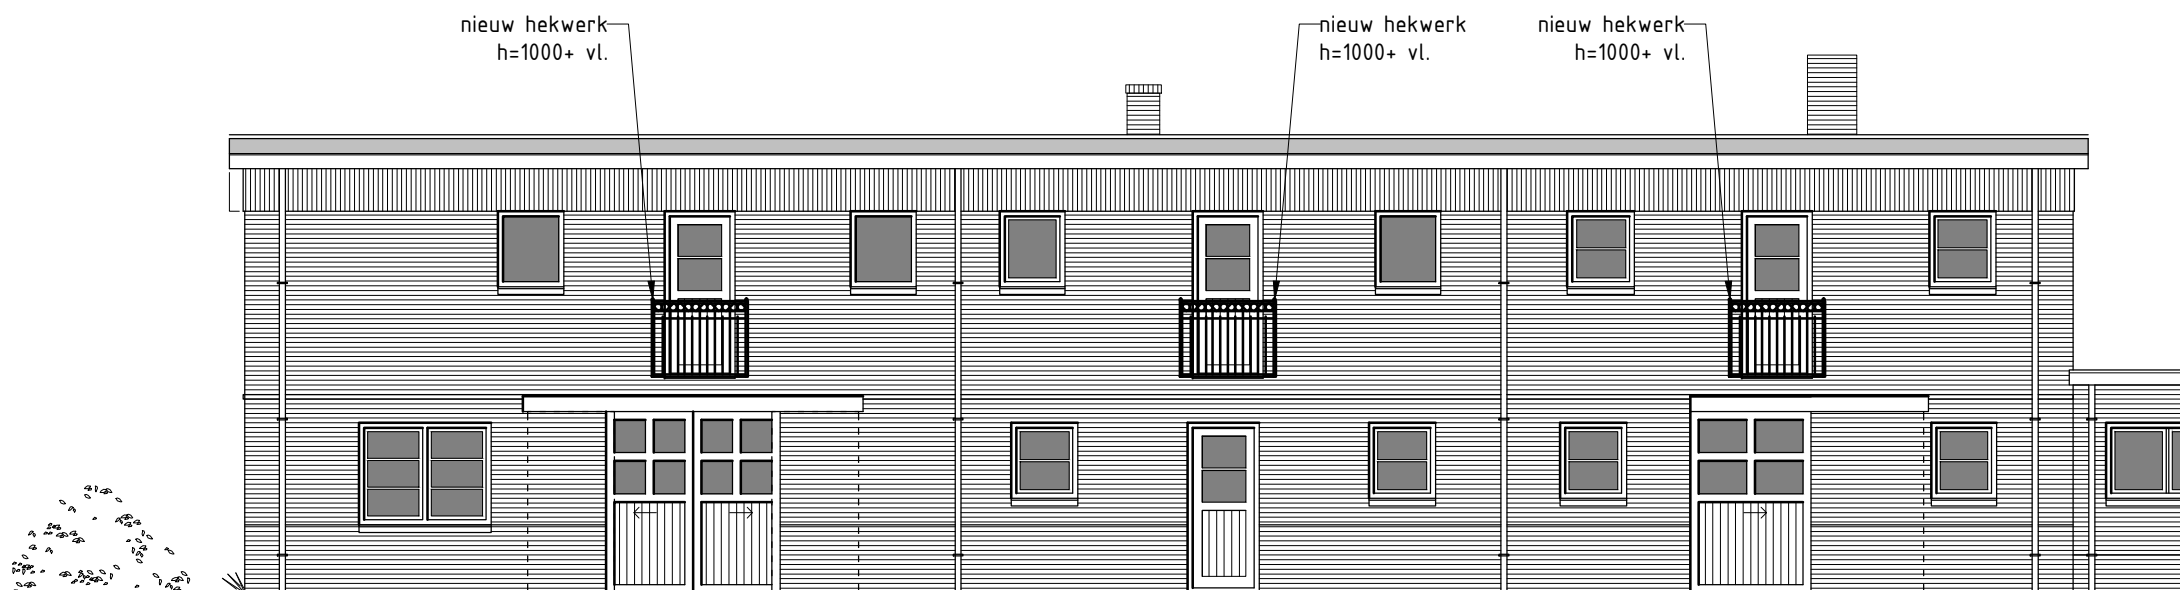


Rechterzijgevel nieuw

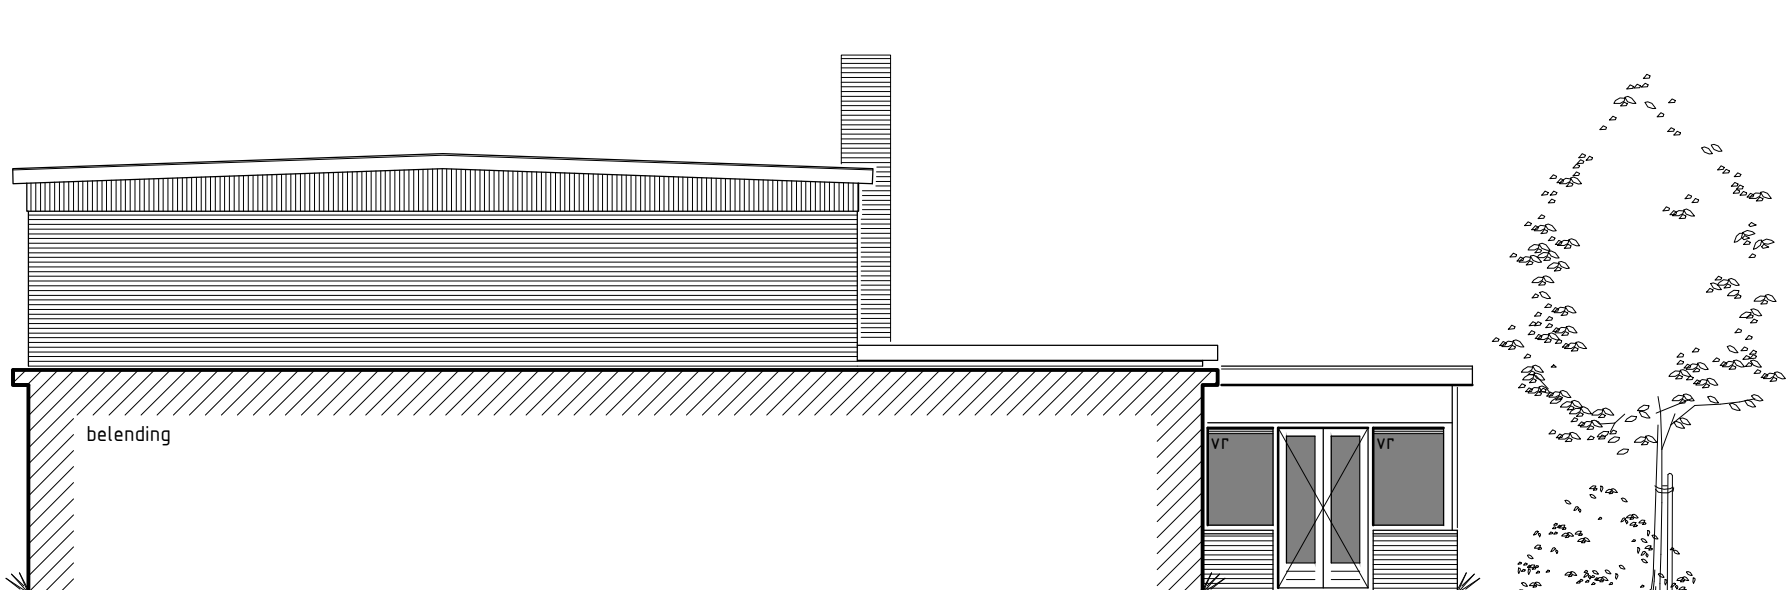


Achtergevel bestaand

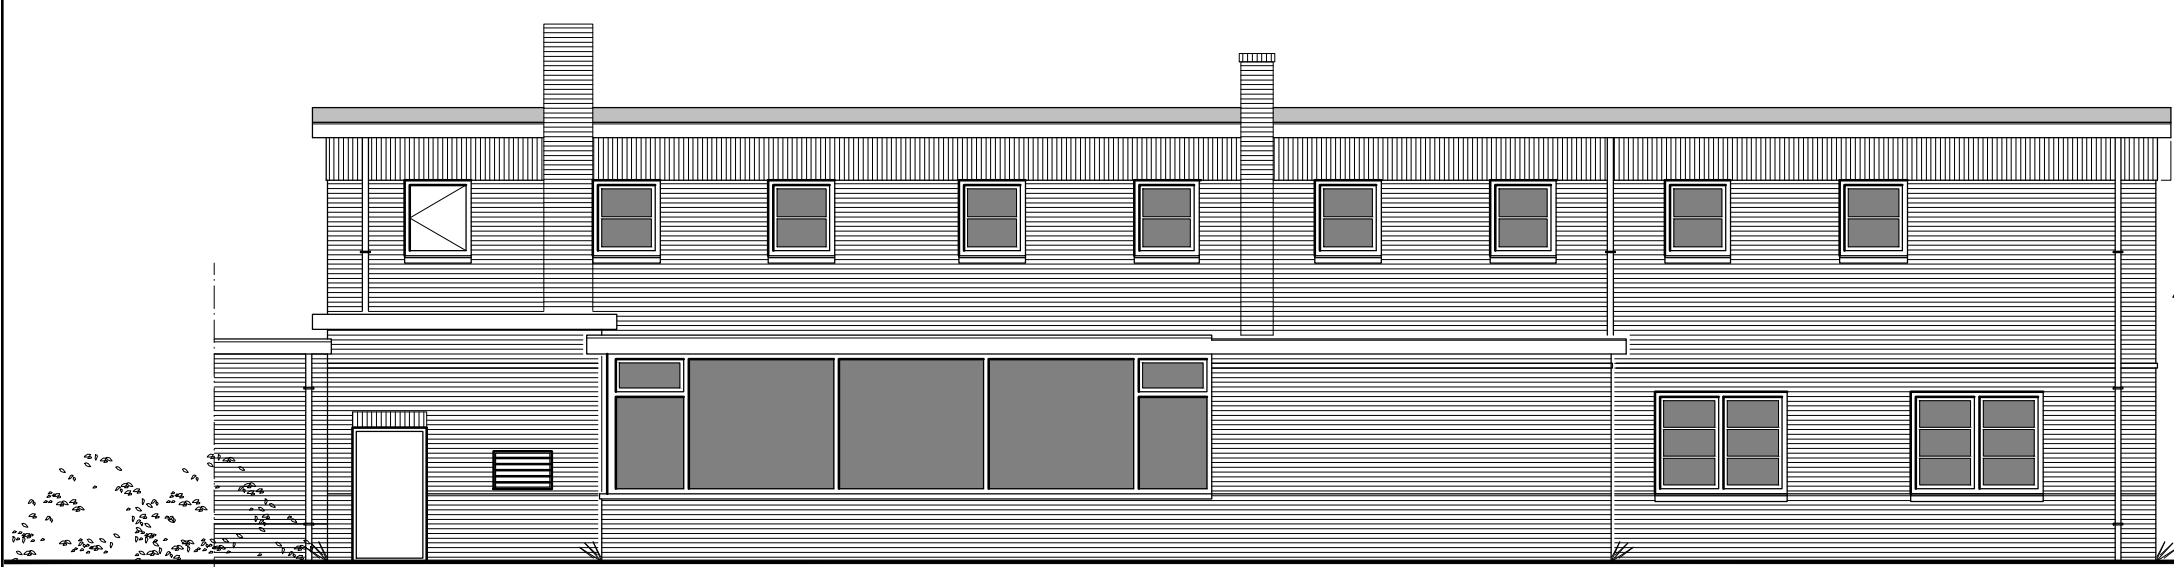

Linkerzijgevel nieuw

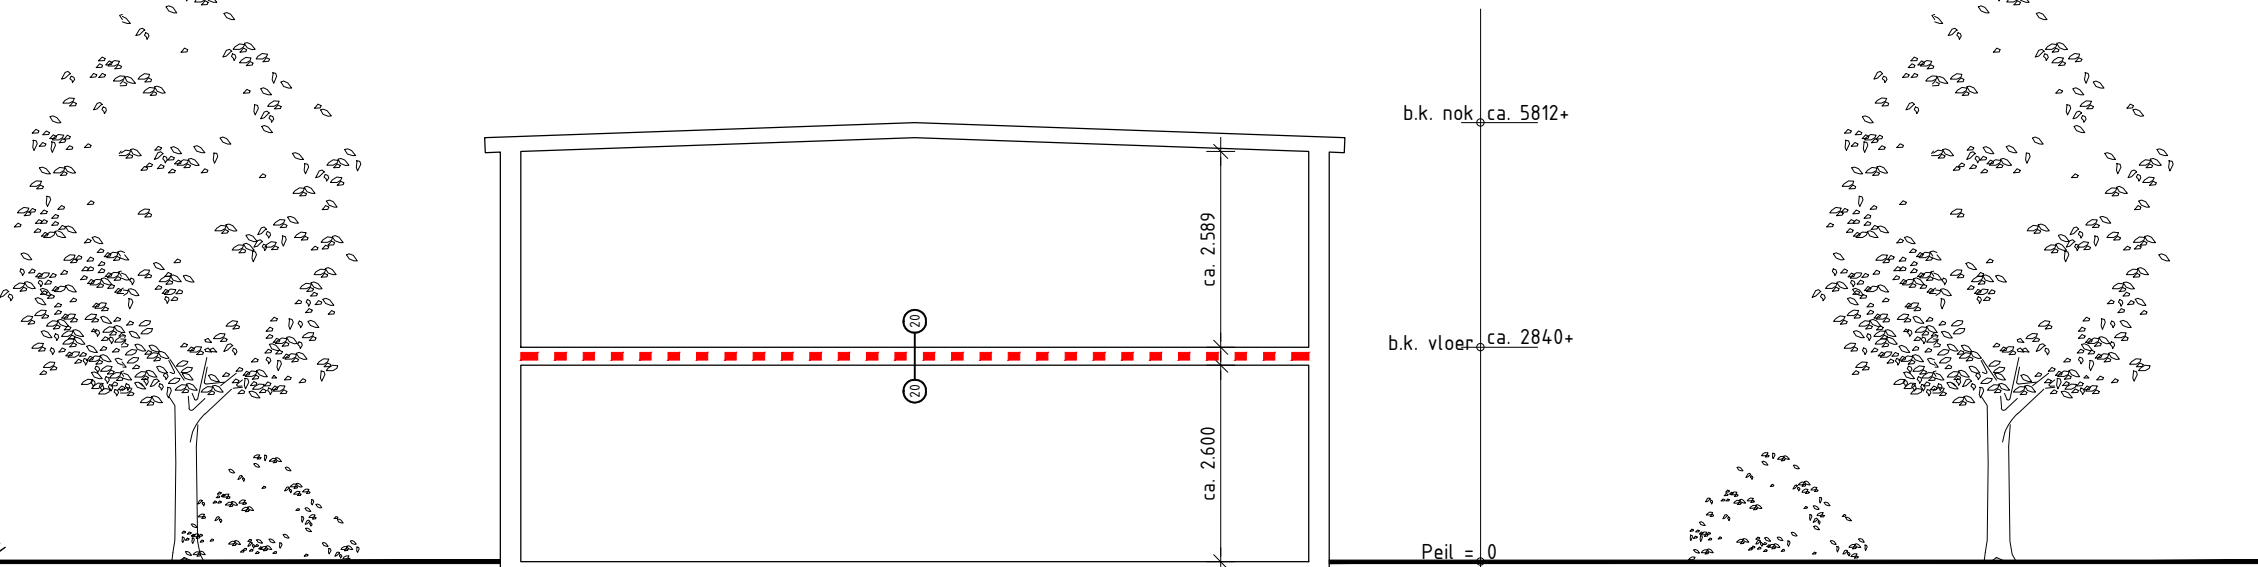


Principe doorsnede nieuw

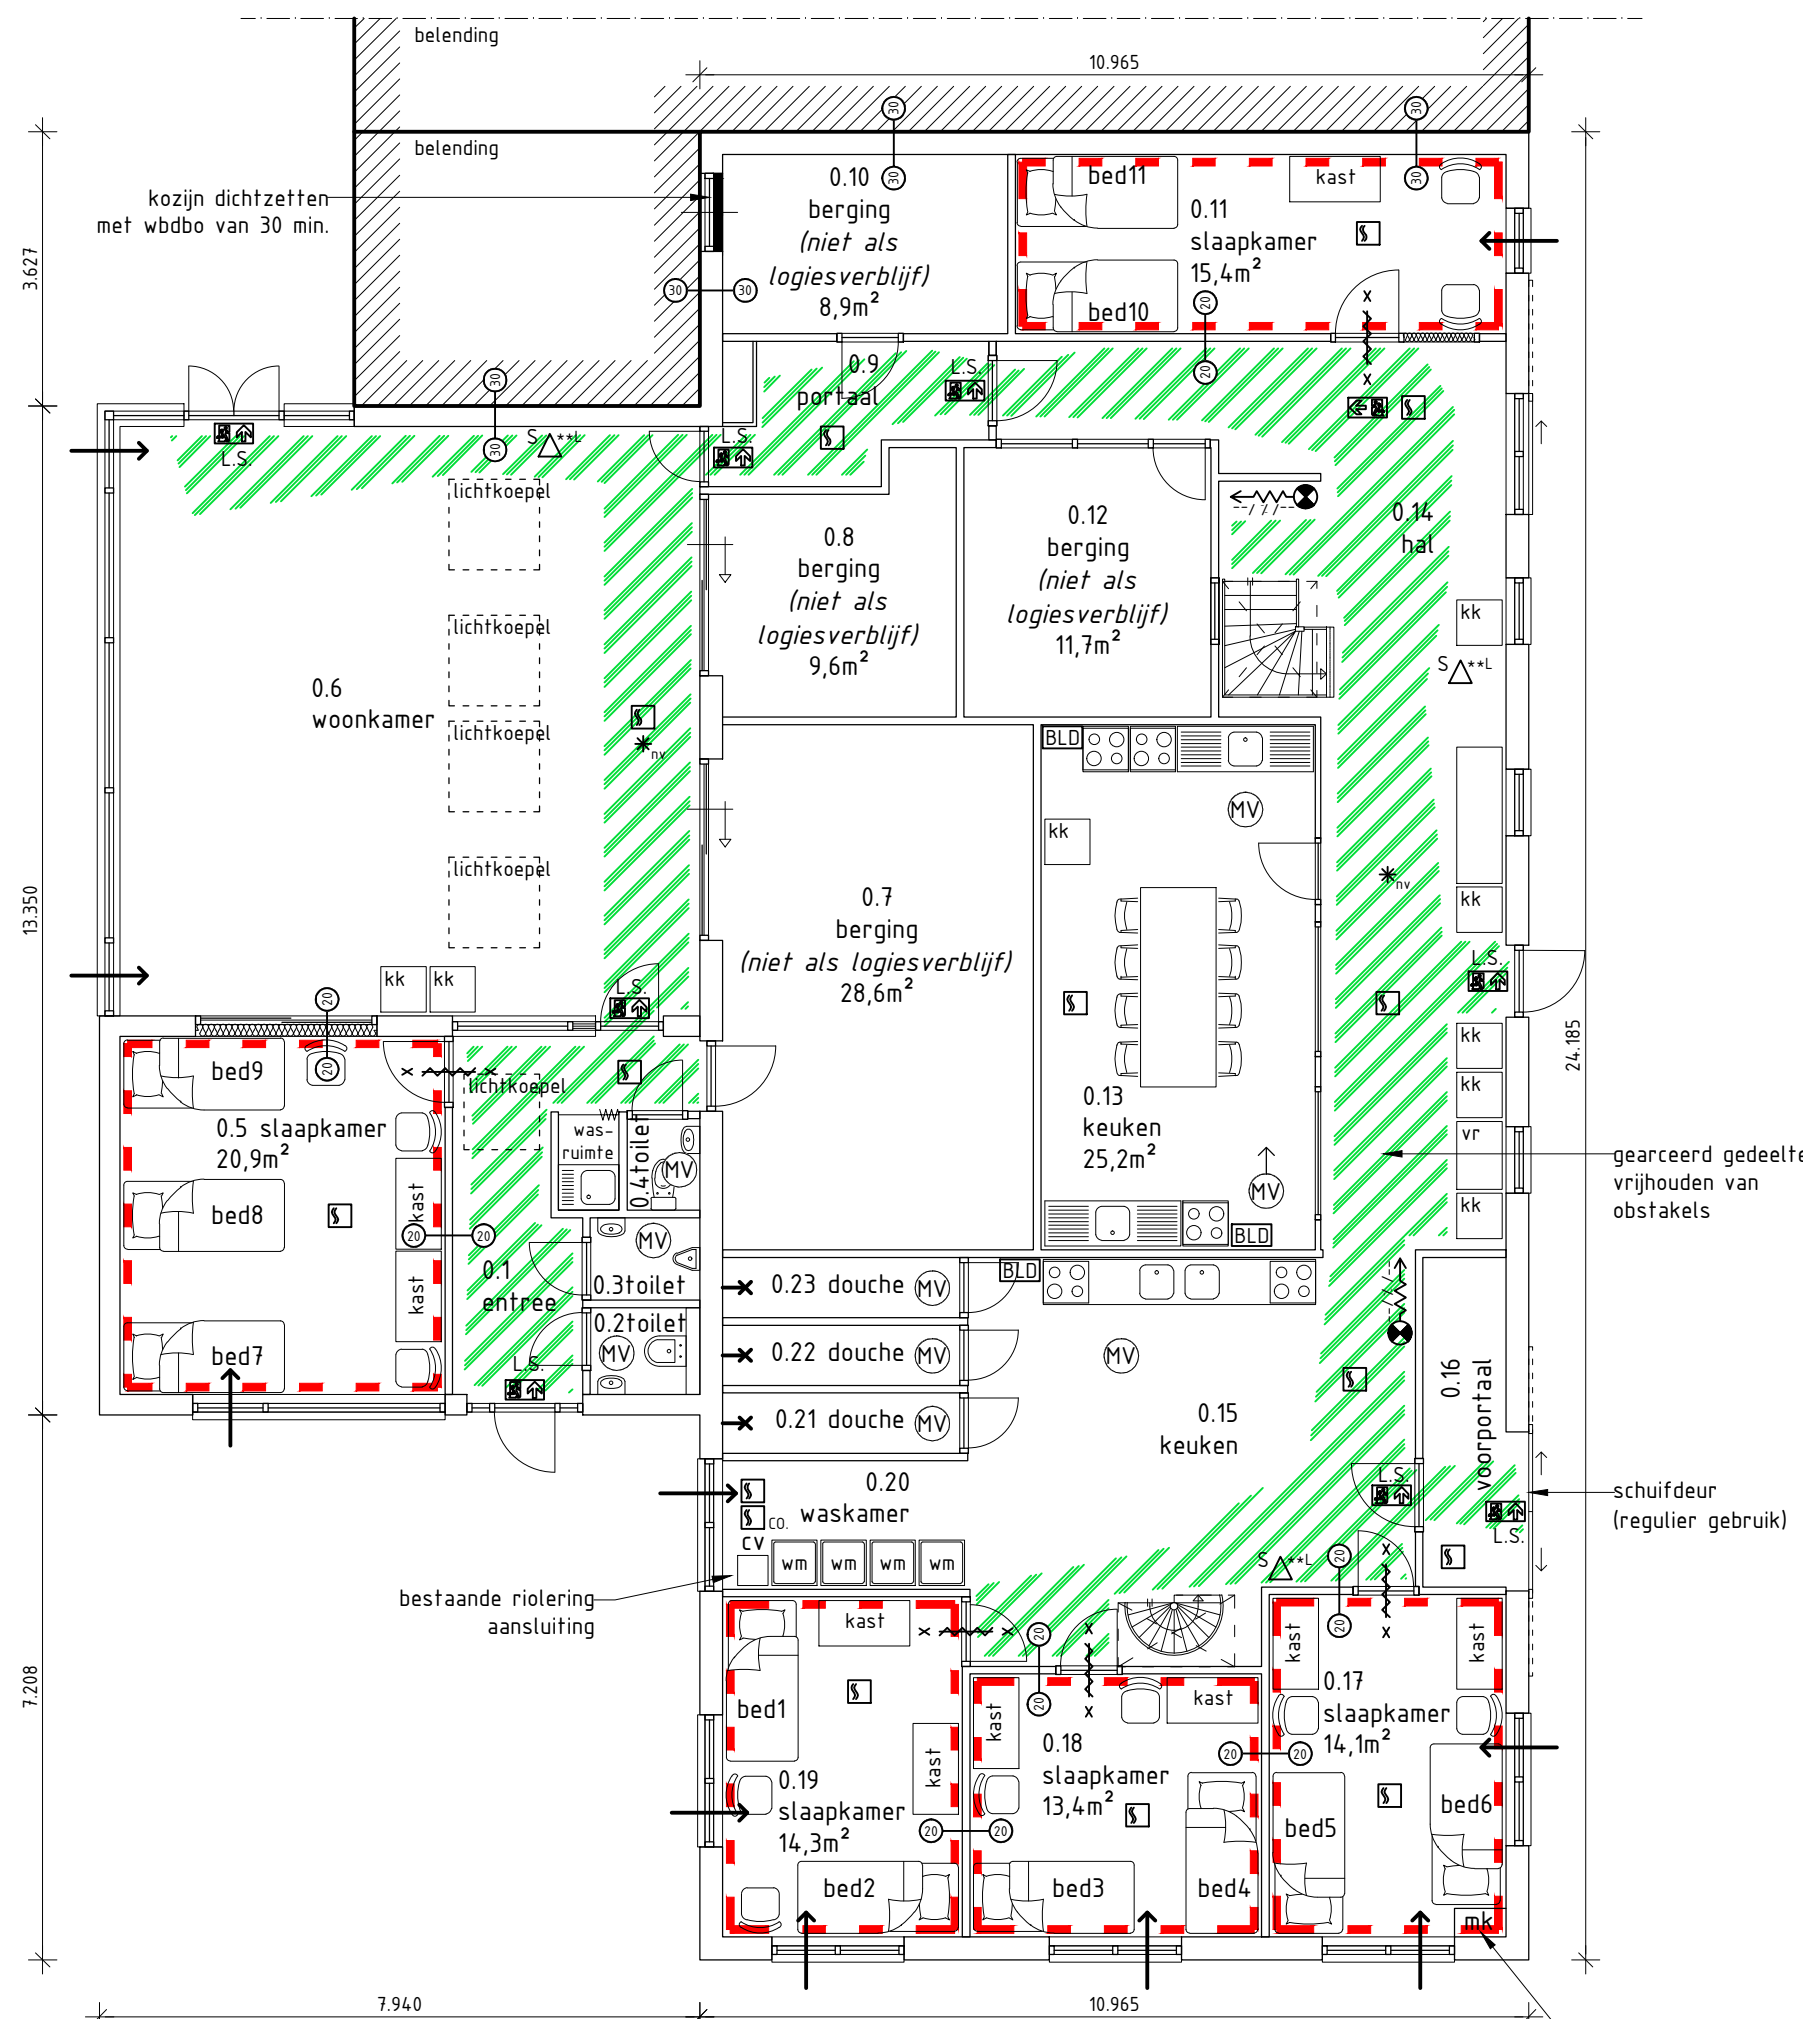

Begane grond nieuw

logiesfunctie, gebruiksoppervlakte 340,5 m²
totaal logiesfunctie, gebruiksoppervlakte 587 m² +1000 m²

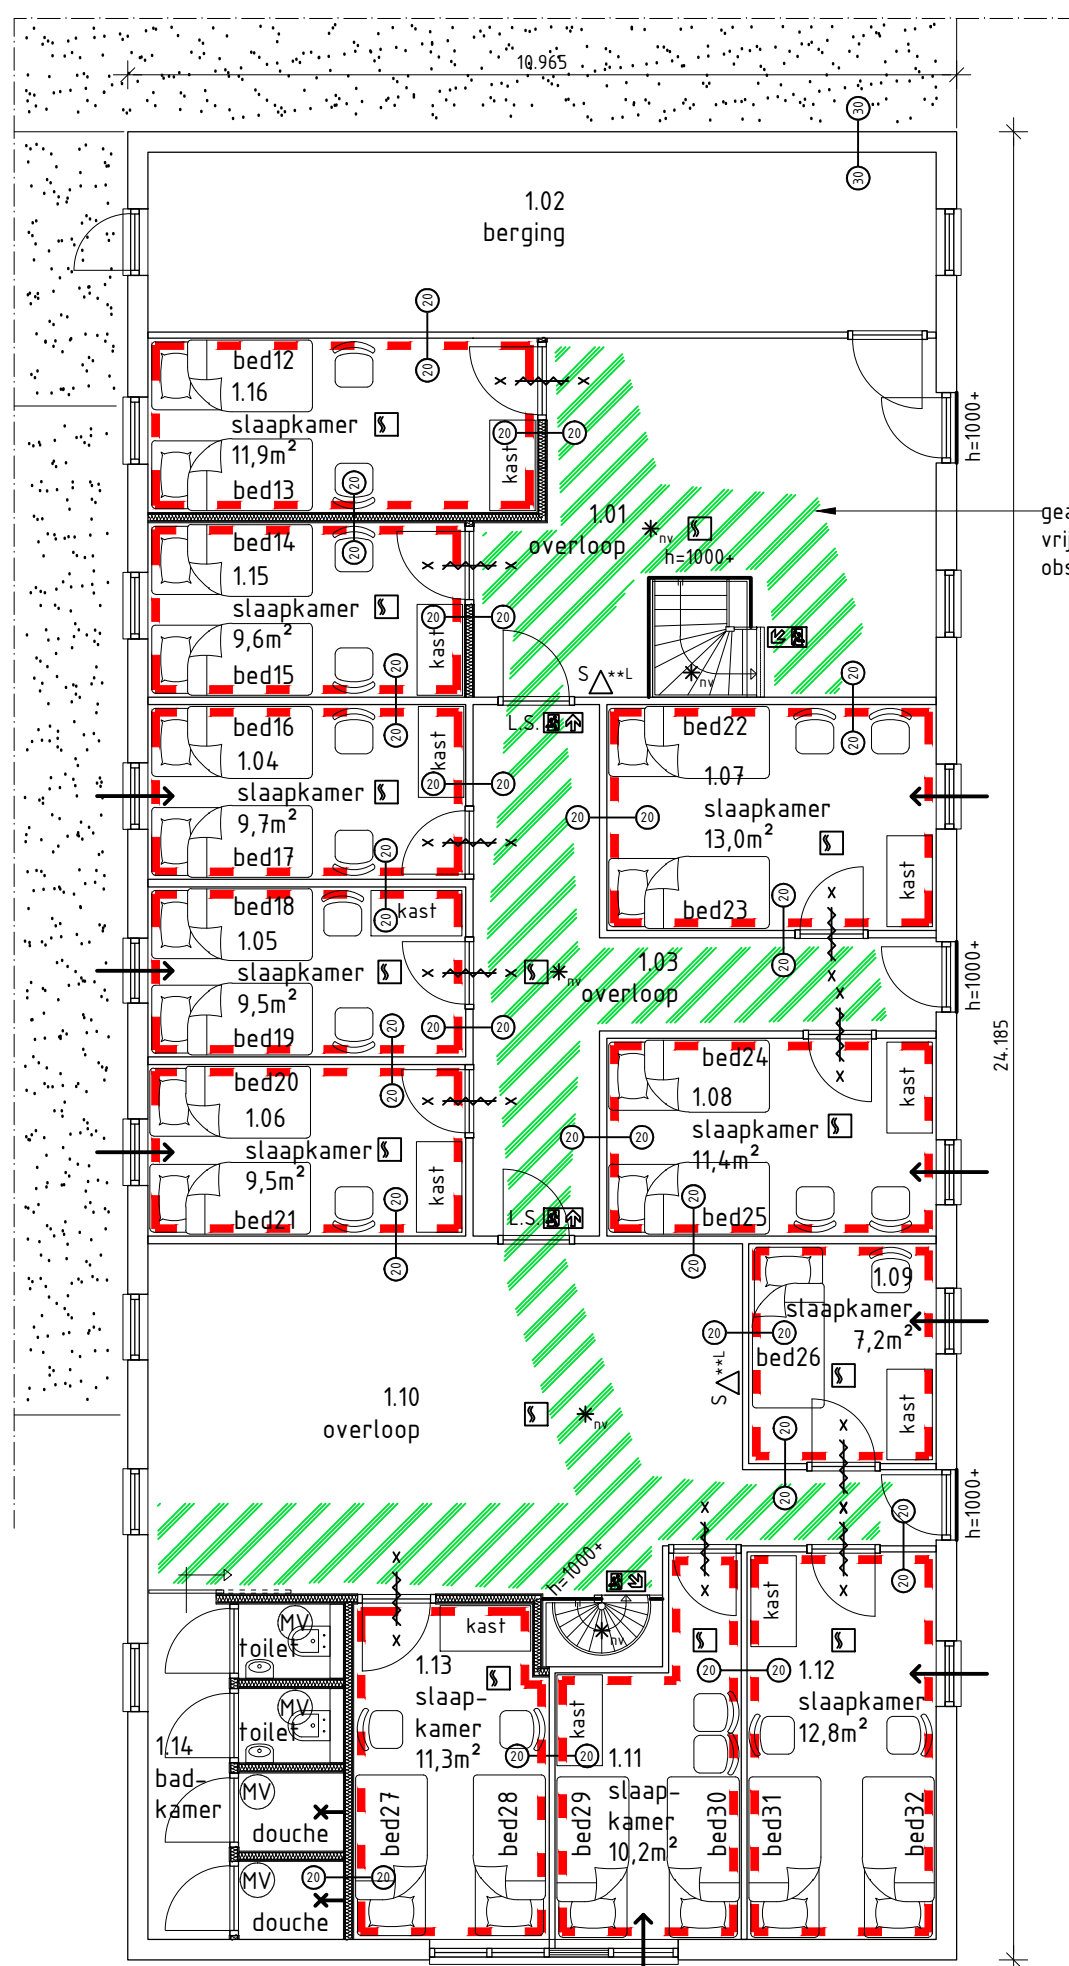

Eerste verdieping nieuw

logiesfunctie, gebruiksoppervlakte 246,5 m²
totaal logiesfunctie, gebruiksoppervlakte 587 m² +1000 m²

Het logiesgebouw (max. 32) personen:

- Gebruiksoppervlakte totaal 587 m² aanwezig;
- 5 toiletten aanwezig, minimaal 1 toilet per 8 personen;
- 5 douches aanwezig, minimaal 1 douche per 8 personen;
- 20 kookplaten aanwezig, minimaal 1 kookpit per 2 personen;
- Geen daglicht-eis volgens BB2012;
- Ventilatie-eis 6,5 dm³/s per persoon;
- Koelkast, min. 30 liter per persoon aanwezig;

Opmerking :

Voor de ingebruikname dienen alle brandpreventieve voorzieningen gerealiseerd te zijn. Hiermee wordt onder andere bedoeld dat de nieuw te installeren brandmeldinstallatie (BIM) conform de NEN 2535 gecertificeerd dient te zijn. Het programma van eisen (PvE) van zowel de BIM als de ontruimingsplaatinstallatie (OAI) dient zo spoedig mogelijk ter toetsing aan risicobeheersing@vrnh.nl te worden aangeboden.


Bouwwerken die zijn voorzien van een BIM en OAI dienen een ontruimingsplan te bezitten. Geadviseerd wordt dit plan tevens in de taal van de gebruiker op te stellen. Bij de blusmiddelen en op de binnenzijde van de deuren van de logiesverblijven dienen ontruimingsplaatgronden aanwezig te zijn. Het ontruimingsplan en plaatgronden dienen ter toetsing aan veiligheidsregio Noord-Holland Noord te worden aangeboden.

RUIMTEGEGEVEN logiesfunctie

RUIMTE	OMSCHRIJVING	VERBLIJFS- RUIMTE	VENTILATIE min. capaciteit	VENTILATIE voorziening
0.1	entree	verkeersruimte	-	n.v.t.
0.2	toilet	toilet	7,0dm ³ /s	n.v.t.
0.3	toilet	toilet	7,0dm ³ /s	n.v.t.
0.4	toilet	toilet	7,0dm ³ /s	n.v.t.
0.5	slaapkamer	verblifruimte	20,9m ²	6,5dm ³ /s per persoon
0.6	woonkamer	verblifruimte	59,8m ²	6,5dm ³ /s per persoon
0.7	berging	bergruimte	28,6m ²	n.v.t.
0.8	berging	bergruimte	9,6m ²	n.v.t.
0.9	portaal	verkeersruimte	-	n.v.t.
0.10	berging	bergruimte	8,9m ²	n.v.t.
0.11	slaapkamer	verblifruimte	15,4m ²	6,5dm ³ /s per persoon
0.12	berging	bergruimte	11,7m ²	n.v.t.
0.13	keuken	verblifruimte	25,2m ²	6,5dm ³ /s pp, 21,0dm ³ /s
0.14	hal	verkeersruimte	-	n.v.t.
0.15	keuken	verblifruimte	29,7m ²	6,5dm ³ /s pp, 21,0dm ³ /s
0.16	voorportaal	verkeersruimte	-	n.v.t.
0.17	slaapkamer	verblifruimte	14,1m ²	6,5dm ³ /s per persoon
0.18	slaapkamer	verblifruimte	13,4m ²	6,5dm ³ /s per persoon
0.19	slaapkamer	verblifruimte	14,3m ²	6,5dm ³ /s per persoon
0.20	waskamer	bergruimte	-	n.v.t.
0.21	douche	badruimte	-	14,0dm ³ /s
0.22	douche	badruimte	-	14,0dm ³ /s
0.23	douche	meterruimte	-	2,0dm ³ /s

RUIMTEGEGEVEN logiesfunctie

RUIMTE	OMSCHRIJVING	VERBLIJFS- RUIMTE	VENTILATIE min. capaciteit	VENTILATIE voorziening
1.01	overloop	verkeersruimte	-	n.v.t.
1.02	berging	bergruimte	-	n.v.t.
1.03	overloop	verkeersruimte	-	n.v.t.
1.04	slaapkamer	verblifruimte	9,7m ²	6,5dm ³ /s per persoon
1.05	slaapkamer	verblifruimte	9,5m ²	6,5dm ³ /s per persoon
1.06	slaapkamer	verblifruimte	9,5m ²	6,5dm ³ /s per persoon
1.07	slaapkamer	verblifruimte	13m ²	6,5dm ³ /s per persoon
1.08	slaapkamer	verblifruimte	11,4m ²	6,5dm ³ /s per persoon
1.09	slaapkamer	verblifruimte	7,2m ²	6,5dm ³ /s per persoon
1.10	overloop	verkeersruimte	-	n.v.t.
1.11	slaapkamer	verblifruimte	10,2m ²	6,5dm ³ /s per persoon
1.12	slaapkamer	verblifruimte	12,8m ²	6,5dm ³ /s per persoon
1.13	slaapkamer	verblifruimte	11,3m ²	6,5dm ³ /s per persoon
1.14	badkamer	badruimte	2x14,0dm ³ /s	2x7,0dm ³ /s
1.15	slaapkamer	verblifruimte	9,6m ²	6,5dm ³ /s per persoon
1.16	slaapkamer	verblifruimte	11,9m ²	6,5dm ³ /s per persoon

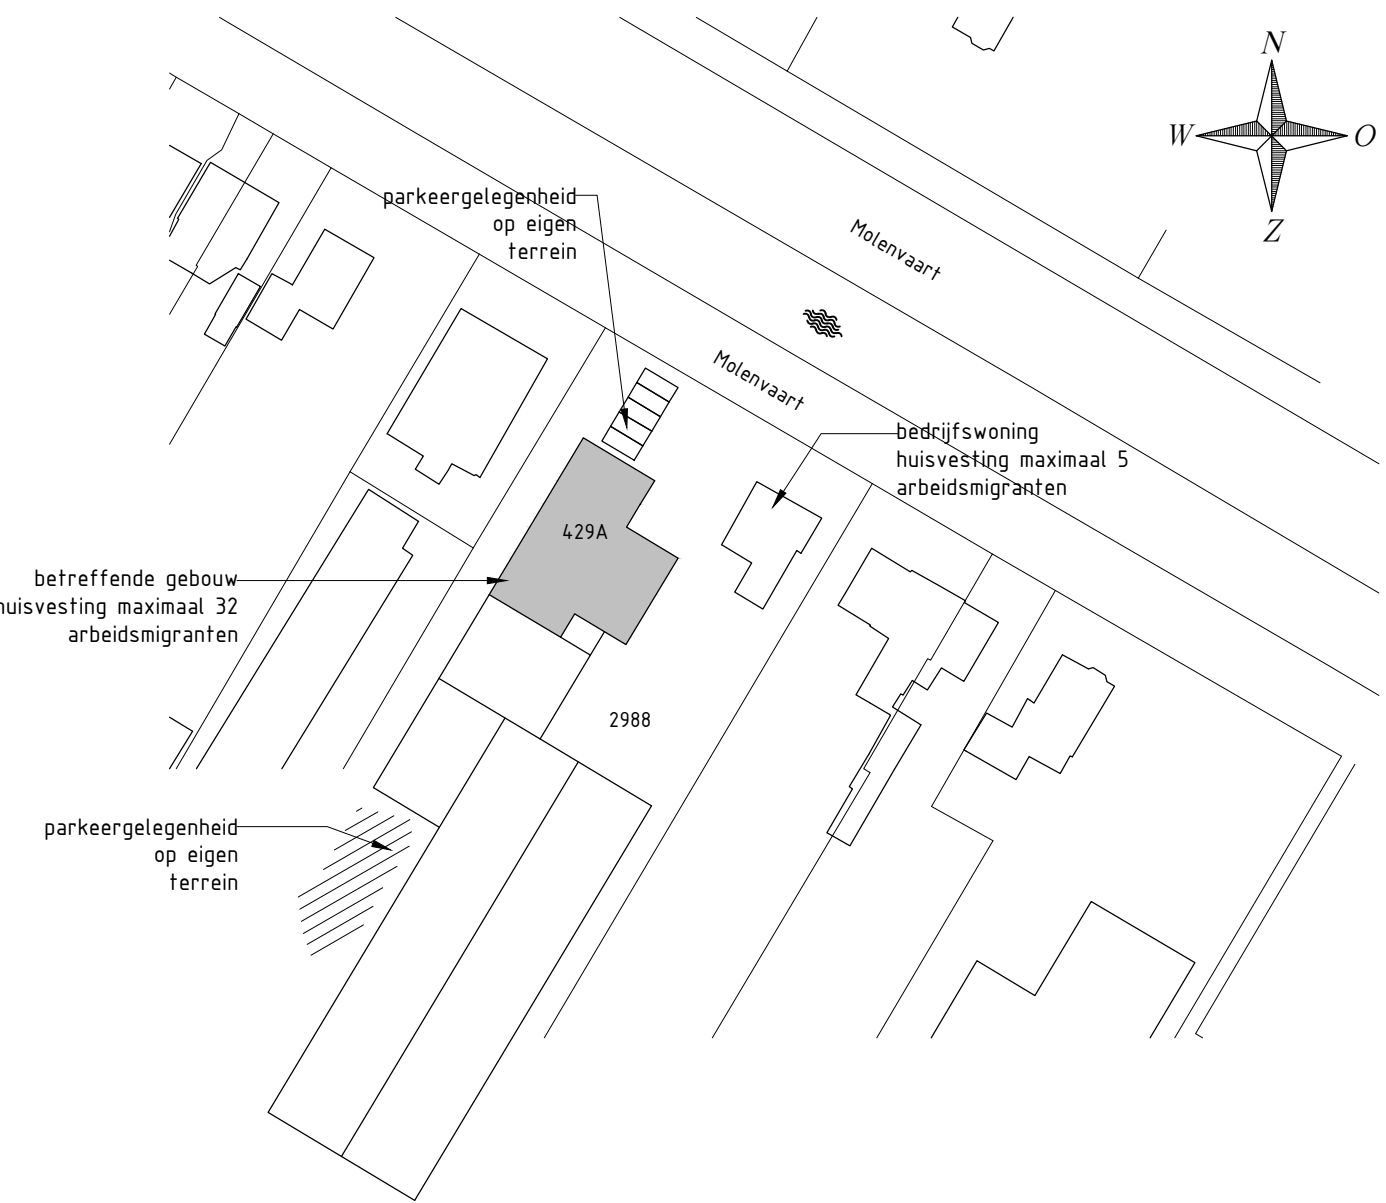

Situatie

Schaal: 1:1000
Burg. gemeente: Hollands Kroon
Kad. gemeente: Anna Paulowna
Sectie: L
Perceelnr: 2988

MAATVOERING IN HET WERK BEPALEN IN OVERLEG MET DE DIRECTIE
Wfje. A | 01-04-2016 | Wfje. B | 09-05-2016 | Wfje. C | 01-06-2016 | Wfje. D | 08-06-2016 | Wfje. E | 07-07-2016

Hollands Kroon Architectuur

André Rijnders architect bna

Opdr.gever: Th. en E. Ammerlaan BV
Molenvaart 539 1764 AV Breezand
Project: Verbouw logies, logiesgebouw
Molenvaart 429A Breezand
Onderdeel: Fase 5; Definitief Ontwerp
Nieuwe situatie

Get.: C.M.
Datum: 18-02-2016
Werknr.: 16.018
Schaal: 1:100/1:1000
Formaat: A1
Bladnr.: DO-02

Graslaan 31
1761 LN Anna Paulowna
Tel. 0223-523745
www.hkarchitectuur.nl
info@hkarchitectuur.nl