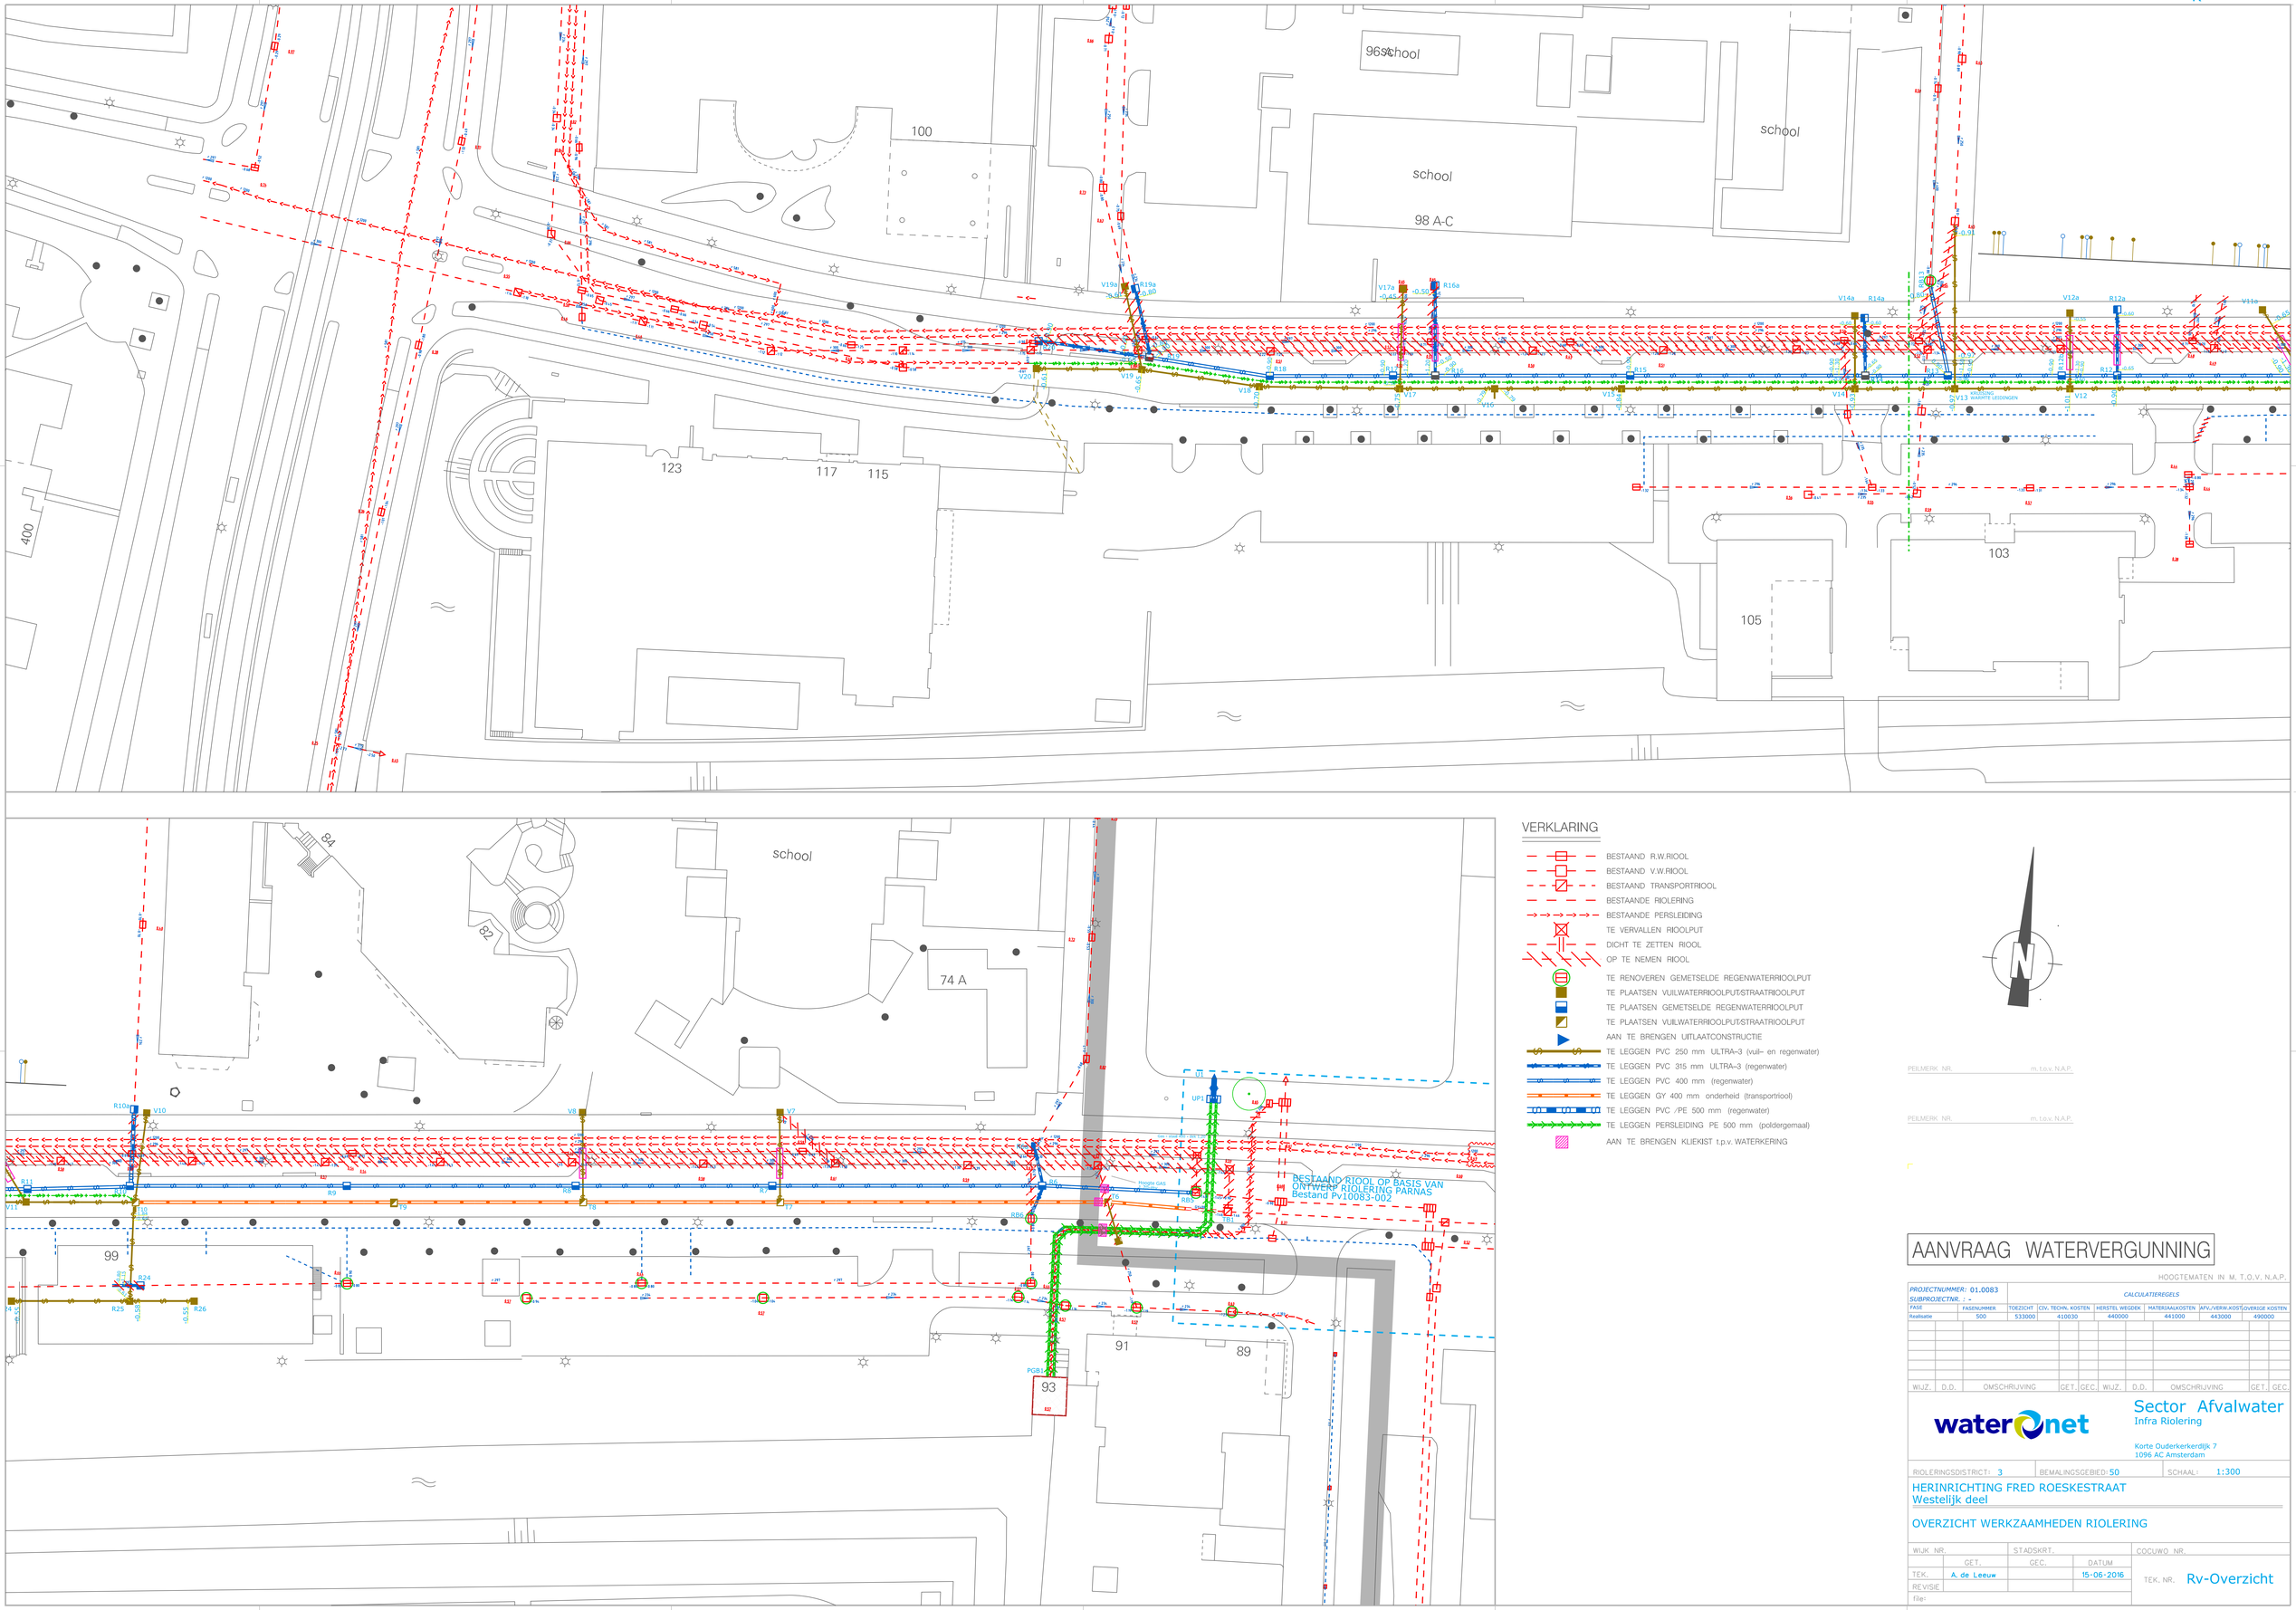


## VERKLARING

- BESTAAND R.W.RIOOL
- BESTAAND V.W.RIOOL
- BESTAAND TRANSPORTRIOOL
- BESTAANDE RIOLERING
- BESTAANDE PERSLEIDING
- TE VERVALLEN RIOOLPUT
- DICHT TE ZETTEN RIOOL
- OP TE NEMEN RIOOL
- TE RENOVEREN GEMETSELDE REGENWATERRIOOLPUT
- TE PLAATSEN VUILWATERRIOOLPUT/STRAATRIOOLPUT
- TE PLAATSEN GEMETSELDE REGENWATERRIOOLPUT
- TE PLAATSEN VUILWATERRIOOLPUT/STRAATRIOOLPUT
- AAN TE BRENGEN UITLAATCONSTRUCTIE
- TE LEGGEN PVC 250 mm ULTRA–3 (vuil– en regenwater)
- TE LEGGEN PVC 315 mm ULTRA–3 (regenwater)
- TE LEGGEN PVC 400 mm (regenwater)
- TE LEGGEN GY 400 mm onderheid (transportriool)
- TE LEGGEN PVC /PE 500 mm (regenwater)
- TE LEGGEN PERSLEIDING PE 500 mm (poldergemaal)
- AAN TE BRENGEN KLIEKIST t.p.v. WATERKERING

PEILMERK NR. m.t.o.v. N.A.P.

PEILMERK NR. m.t.o.v. N.A.P.

# AANVRAAG WATERVERGUNNING

HOOGTEMATEN IN M. T.O.V. N.A.P.

PROJECTNUMMER: 01.0083
SUBPROJECTNR. : -

CALCULATIEREGELS

| FASE | FASENUMMER | TOEZICHT | CIV. TECHN. KOSTEN | HERSTEL WEGDEK | MATERIAALKOSTEN | AFV./VERW.KOST | OVERIGE KOSTEN |
|---|---|---|---|---|---|---|---|
| Realisatie | 500 | 533000 | 410030 | 440000 | 441000 | 443000 | 490000 |

| WIJZ. | D.D. | OMSCHRIJVING | GET. | GEC. | WIJZ. | D.D. | OMSCHRIJVING | GET. | GEC. |
|---|---|---|---|---|---|---|---|---|---|


Sector Afvalwater
Infra Riolering

Korte Ouderkerkerdijk 7
1096 AC Amsterdam


RIOLERINGSDISTRICT: 3 | BEMALINGSGEBIED: 50 | SCHAAL: 1:300

HERINRICHTING FRED ROESKESTRAAT
Westelijk deel

OVERZICHT WERKZAAMHEDEN RIOLERING

| WIJK NR. | | STADSKRT. | | COCUWO NR. |
|---|---|---|---|---|
| | GET. | GEC. | DATUM | |
| TEK. | A. de Leeuw | | 15-06-2016 | TEK. NR. Rv-Overzicht |
| REVISIE | | | | |
| file: | | | | |