
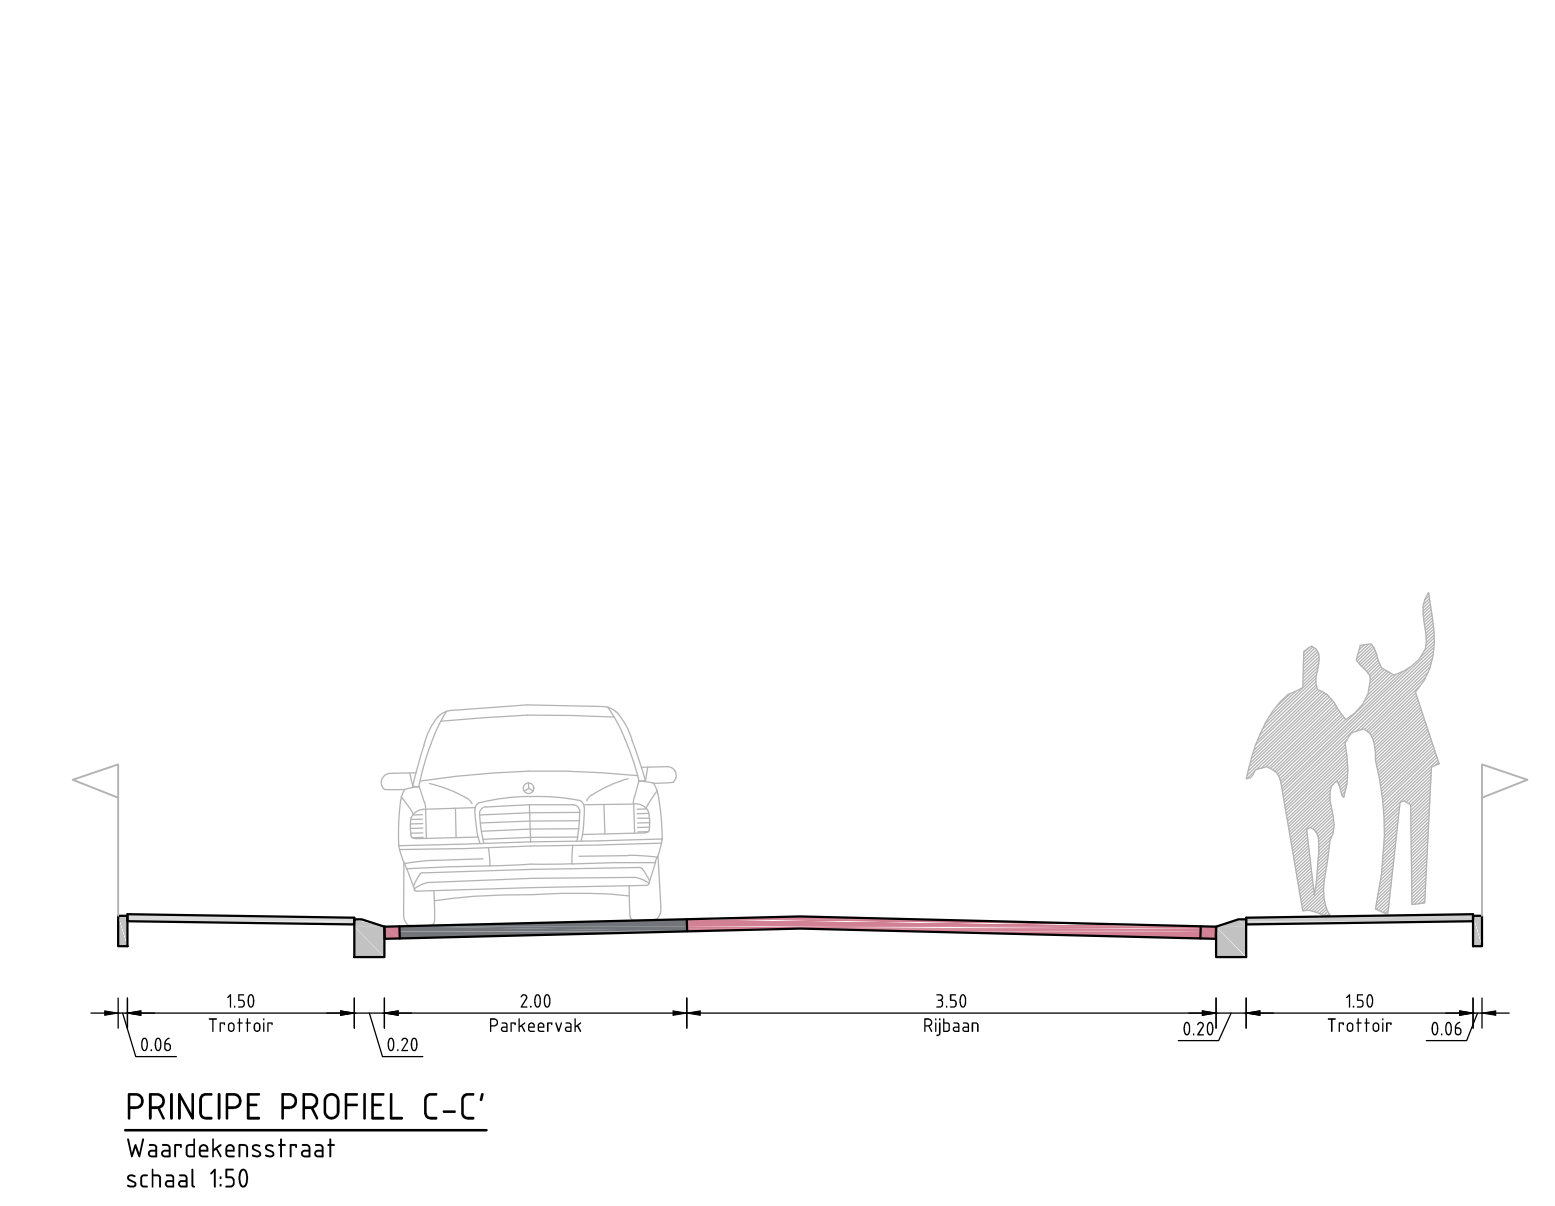
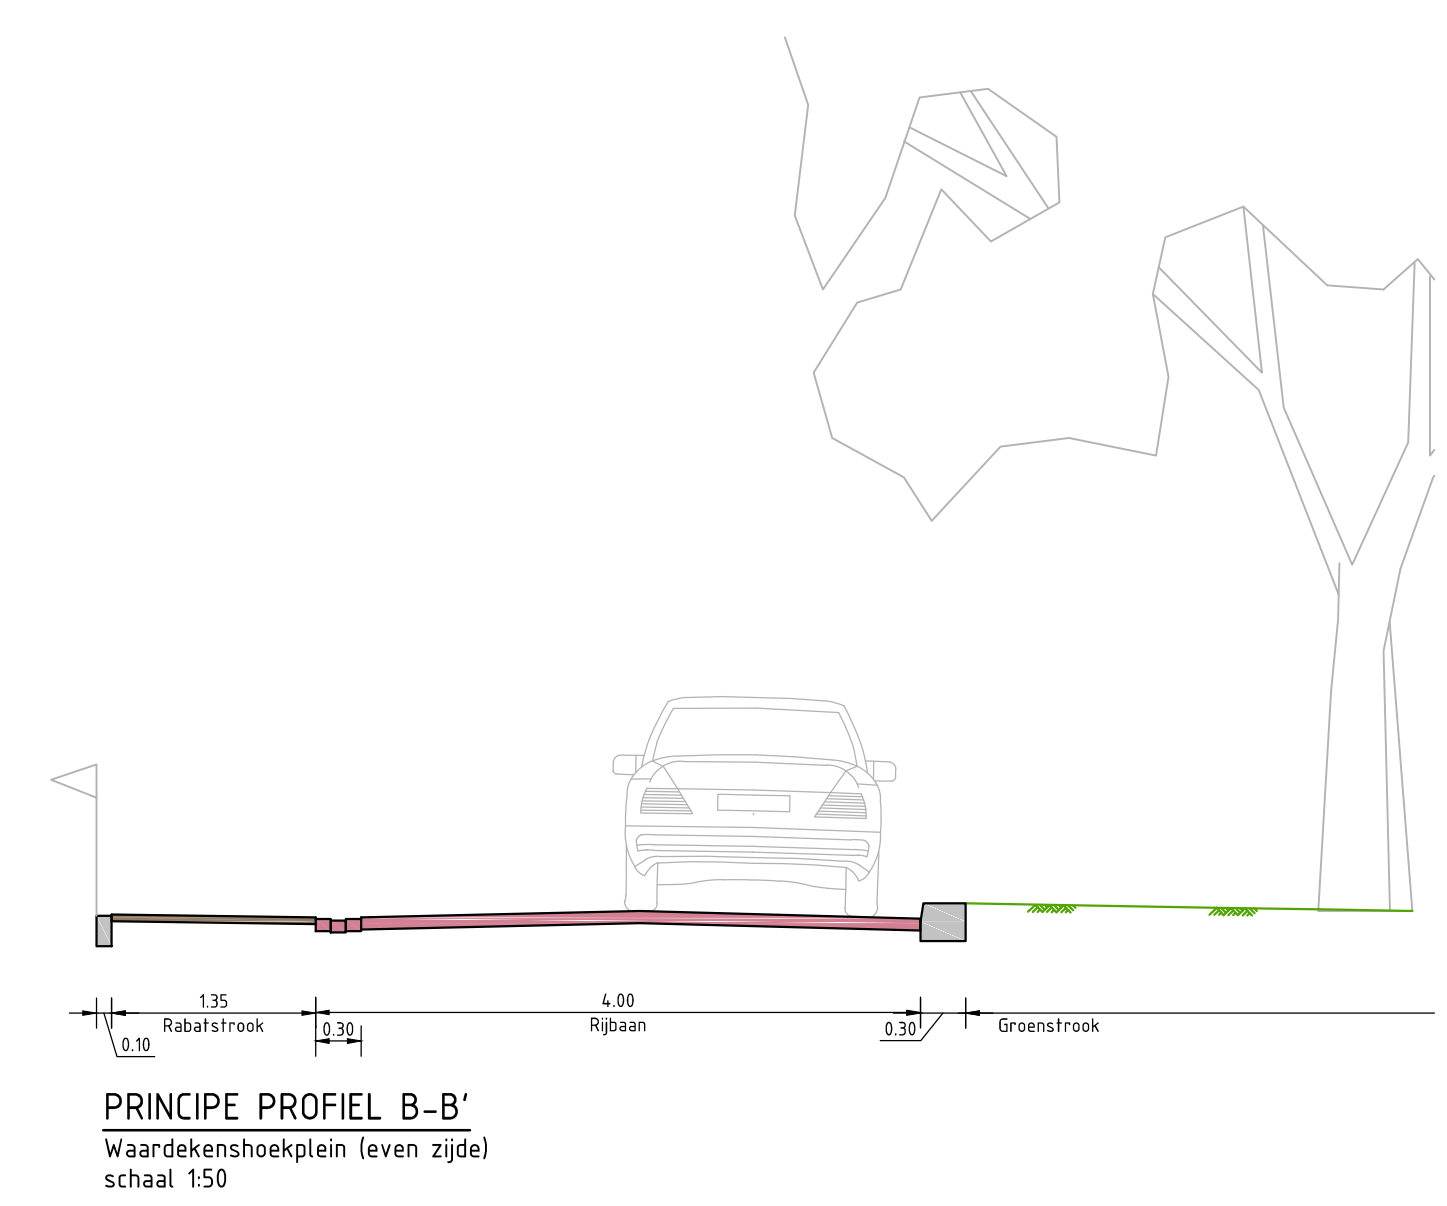


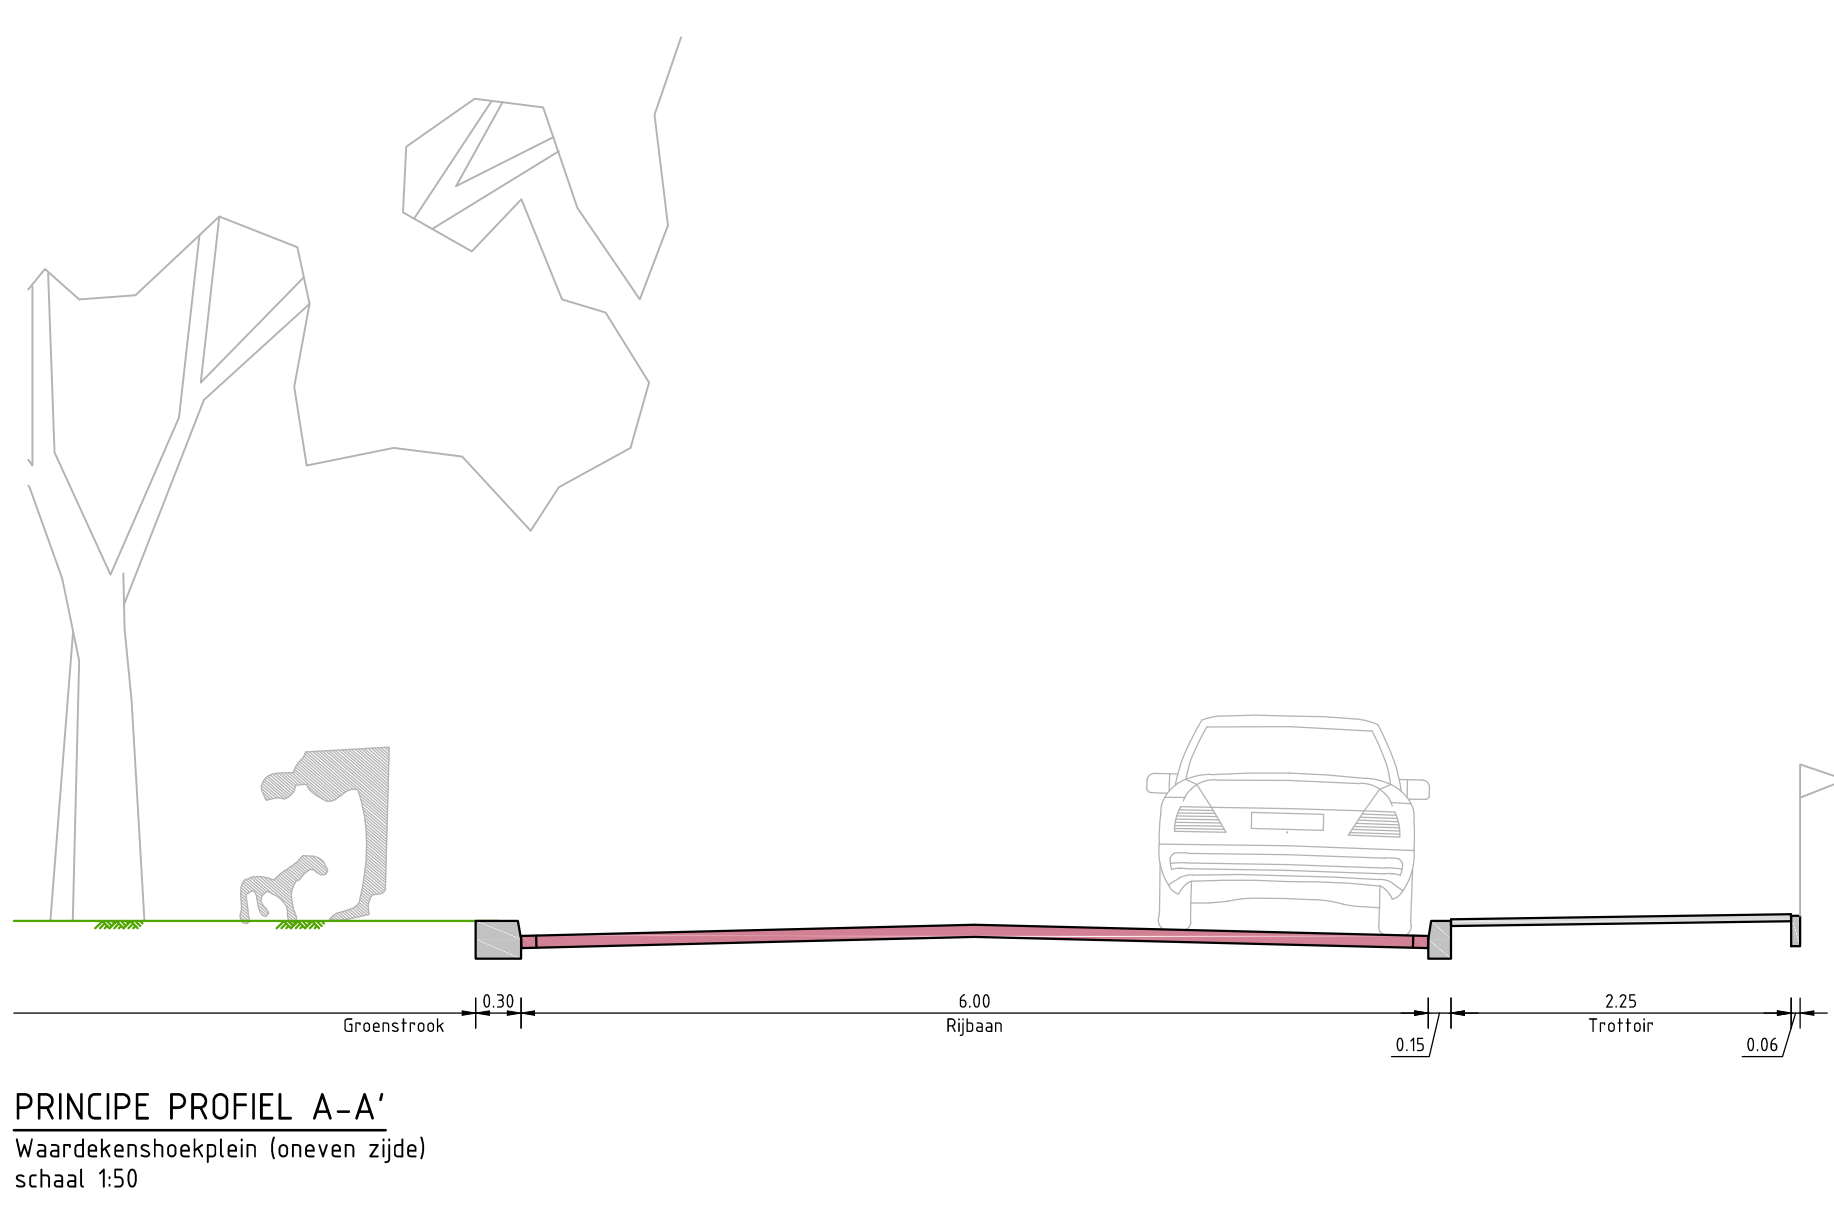

- VERKLARING
- Rijbaan straatbaksteen, kleur rood (Ravenna)
  - Plateau straatbaksteen, kleur bruin (Brunel met prefab drempel-elementen)
  - Parkeerstrook dubbelbetonstraatstenen, kleur zwart
  - Rabalstrook straatbaksteen, kleur bruin (Mashak)
  - Trottoir betontegels, kleur grijs
  - Grasstrook
  - Boom

OPMERKINGEN:  
Platen in meters, tenzij anders vermeld.

0 2 4 6 8m

|                                                 |               |                     |               |
|-------------------------------------------------|---------------|---------------------|---------------|
| D-1                                             | 26-05-2016    | Definitief versie 1 | S. Jansen     |
| Versie                                          | Datum         | Omschrijving        | Geleend door  |
| Opdrachtgever                                   |               |                     |               |
| <b>GEMEENTE KAPELLE</b>                         |               |                     |               |
| Project                                         |               |                     |               |
| Herinrichting Waardekensstraat te Biezelingeweg |               |                     |               |
| Onders                                          |               |                     |               |
| Presentatie tekening, definitief ontwerp        |               |                     |               |
| Geleend door                                    | Projectnummer | Datum               | Formaat       |
| S. Jansen                                       | 16052030      | 26-05-2016          | A0 841x1470   |
| Geleend door                                    | Besluitnummer | Status              | Schaal        |
| S. Krijger                                      | -             | Definitief-1        | 1:200 / 1:50  |
| Tekeningnummer                                  |               |                     | 16052030-PR-1 |

W. 1. Maats, tekeningnummer 1

4Eo INFRA B.V.

BiedrijverPark BredaWier  
Ervenakke 18  
4751 NE Oude-Gastel  
T 0160 340 330  
F 0160 340 275  
E info@4eoinfra.nl  
www.4eoinfra.nl