


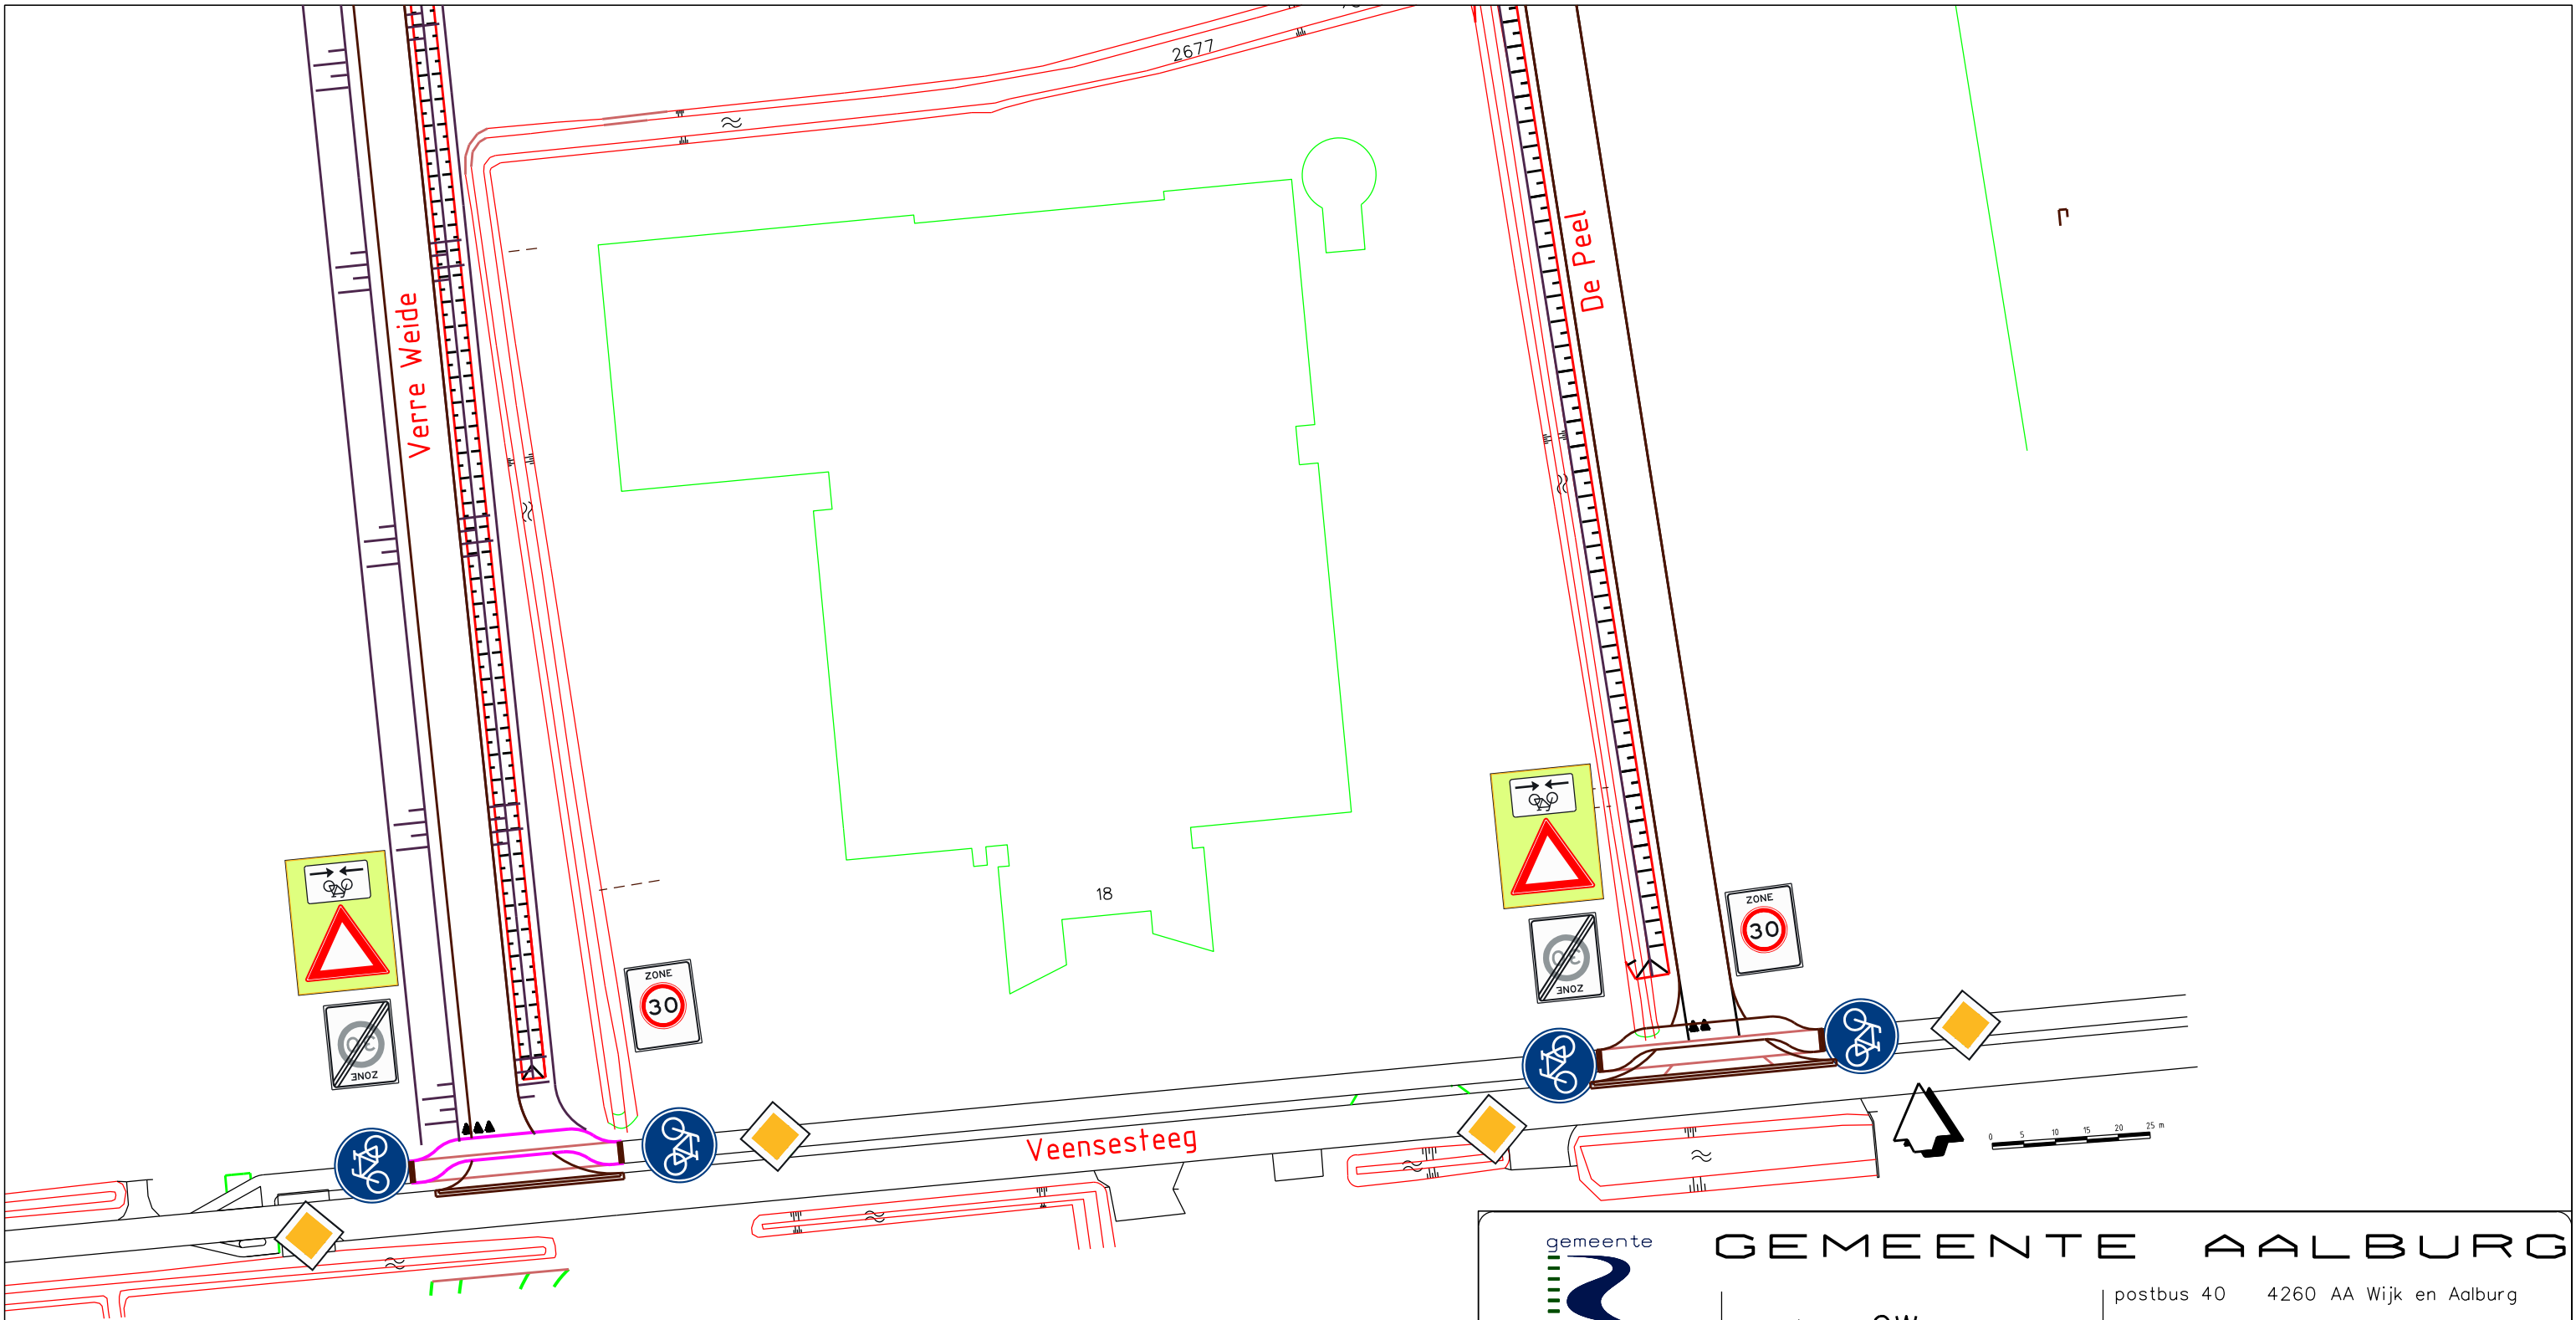

 GEMEENTE AALBURG		postbus 40 4260 AA Wijk en Aalburg tel. 0416 698700 fax. 0416 693474	
afdeling: OW			
datum: 17-5-2016		onderwerp: Verkeersbesluit, Veensesteeg, De Peel en de Verreweide	
schaal: 1:1000			
formaat: A3			
get.: TMFT		onderdeel: situatietekening	
gezien:			
gewijzigd:			
datum:			
		verkeersbesluitsnummer: 1.6-02-2016	
		tek.nr: 1.6-02-2016	
		bladnummer: 1/1	
		bestandsnaam: 1.6-02-2016 GPH.dgn	