


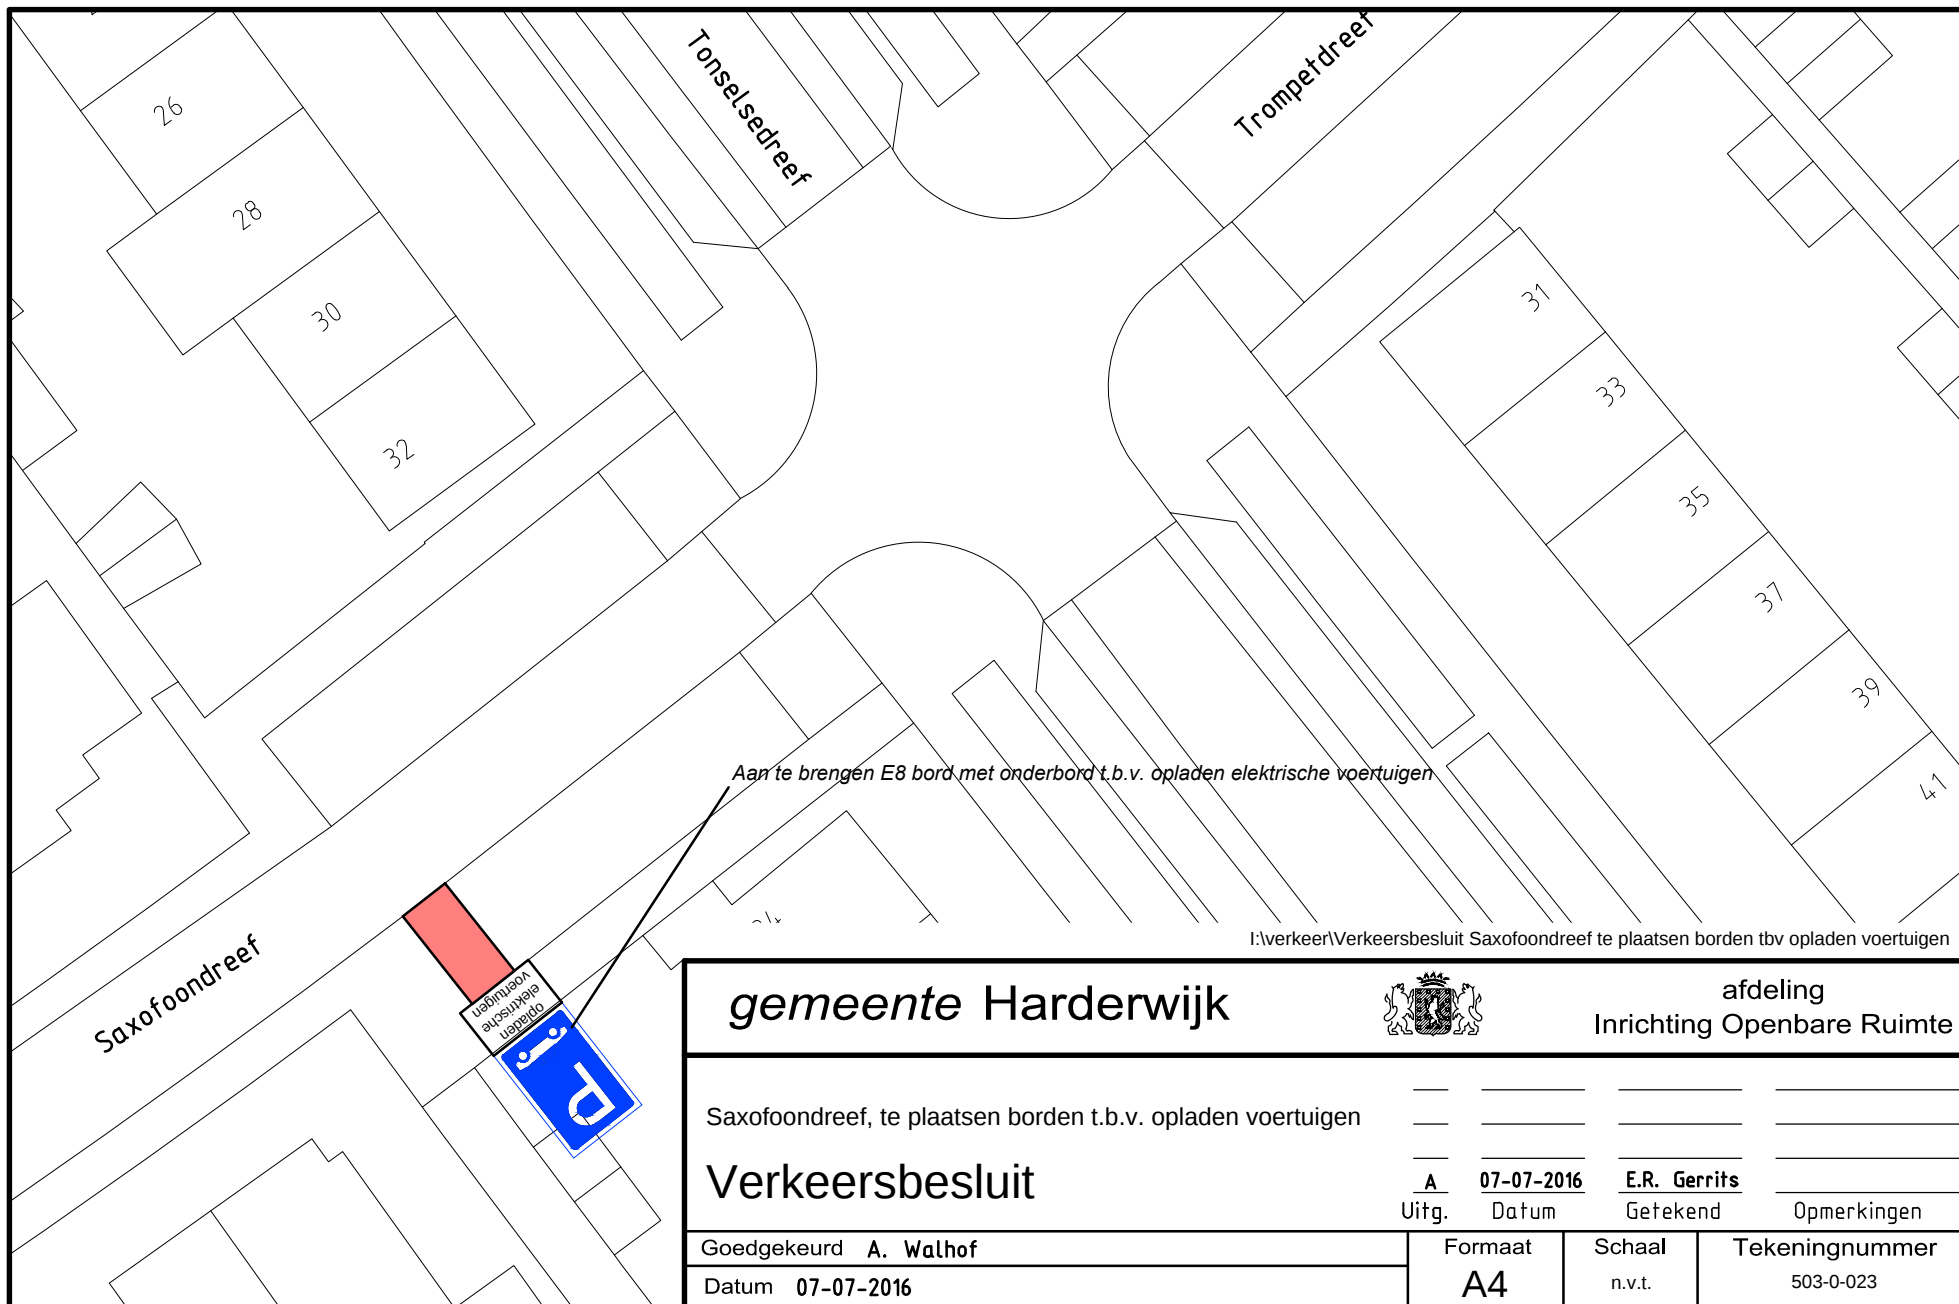

gemeente Harderwijk



afdeling
Inrichting Openbare Ruimte

Saxofoondreef, te plaatsen borden t.b.v. opladen voertuigen

Verkeersbesluit

<u>A</u>	<u>07-07-2016</u>	<u>E.R. Gerrits</u>	
Uitg.	Datum	Getekend	Opmerkingen

Goedgekeurd **A. Walhof**

Datum **07-07-2016**

Formaat
A4

Schaal
n.v.t.

Tekeningnummer
503-0-023