

VERKEERSBESLUIT
PARKEERPLAATSEN TEN BEHOEVE VAN OPLADEN ELEKTRISCHE AUTO'S
Nr. VB2016-005

Gelet op

Artikel 18, eerst lid, onder d. van de Wegenverkeerswet 1994;

Het besluit van 7 april 2014 van het college van burgemeester en wethouders van de gemeente Tiel waarin de bevoegdheid tot het nemen van verkeersbesluiten gemandateerd is aan de manager van Team Werkvoorbereiding.

Aanleiding voor het verkeersbesluit

In Nederland worden steeds meer elektrische voertuigen verkocht. Dit is ook in de gemeente Tiel zichtbaar. Om het elektrisch rijden te stimuleren worden er parkeerplaatsen in de openbare ruimte gereserveerd voor het opladen van deze voertuigen. De oplaadpunten in de openbare ruimte komen tot stand in samenwerking met gemeenten. In onze gemeente zijn er nog een aantal aanvullende locaties die de gemeente wil voorzien van een elektrisch oplaadpunten.

Per onderstaande locatie kan er één voertuig op kenteken opgeladen worden.

De locaties op kenteken zijn: Nieuwe Tielseweg, ten behoeve van huisnummer 45,
Notarisappel, ten behoeve van van huisnummer 31
Zonnedaauw, ten behoeve van huisnummer 37
Akkerstraat, ten behoeve van huisnummer 28 (van Hoveniersweg),

Per onderstaande locatie kunnen er twee voertuigen opgeladen worden.

De locatie op openbare is: de Hondсроos, ter hoogte van huisnummer 2
de Grotebrugse Grintweg, ter hoogte van huisnummer 12

De opkomst van elektrische auto's heeft positieve gevolgen voor de luchtkwaliteit in steden. Voor de gemeente is dit reden om op de bovenstaande locaties één of twee parkeervakken voor het elektrisch opladen in te stellen. Hiermee wil de gemeente maatschappelijk een voorbeeld stellen. Om ervoor te zorgen dat het parkeervak bij de oplaadpunten daadwerkelijk gebruikt kunnen worden voor het opladen van elektrische auto's, is het noodzakelijk om op deze parkeervakken alleen voor het opladen van elektrische voertuigen toe te staan. We willen daarom per oplaadpunt op kenteken één parkeervak en per oplaadpunt in de openbare ruimte twee parkeervakken aan te wijzen voor het opladen van een elektrische voertuigen. Dit door bij deze parkeervakken borden te plaatsen met de aanduiding: E080 icm het kenteken van het voertuig of icm onderbord 'Uitsluitend opladen elektrische voertuigen'.

Overwegingen ten aanzien van het besluit

Op grond van artikel 15, eerste lid, van de Wegenverkeerswet 1994 moet een verkeersbesluit worden genomen voor de plaatsing of verwijdering van de in artikel 12 van het Besluit administratieve bepalingen inzake het wegverkeer (BABW) genoemde verkeerstekens alsmede voor onderborden voorzover daardoor een gebod of verbod ontstaat of wordt gewijzigd.

Op grond van artikel 15, tweede lid, van de Wegenverkeerswet 1994 moet een verkeersbesluit worden genomen voor maatregelen op of aan de weg tot wijziging van de inrichting van de weg of tot het aanbrengen of verwijderen van voorzieningen ter regeling van het verkeer, indien de maatregelen leiden tot een beperking of uitbreiding van het aantal categorieën weggebruikers dat van een weg of weggedeelte gebruik kan maken.

Type wegen
50 km/uur

Het betreft de Nieuwe Tielseweg, Notarisappel, Zonnedaauw, Akkerstraat, Hondсроos en Grotebrugse Grintweg. De Nieuwe Tielseweg heeft een snelheidsregime van 50 km/uur, de overige wegen hebben een snelheidsregime van 30 km/uur. De wegen zijn in eigendom, beheer en onderhoud bij de gemeente Tiel.

Het verkeersbesluit is genomen overwegende:

- de wenselijkheid dat de parkeerplaats daadwerkelijk kan worden gebruikt voor het opladen van elektrische auto's.
- de wenselijkheid dat de parkeerplaats daadwerkelijk kan worden gebruikt voor het opladen van elektrische auto's op kenteken.
- de handhaafbaarheid op het misbruiken van deze speciaal voor het opladen van elektrische voertuigen aangewezen parkeerplaats.
- het feit dat er geen noemenswaardige extra parkeerdruk ontstaat voor bewoners en gebruikers, omdat er gekozen is voor een parkeerplaats die al als zodanig bestemd is voor parkeren.
- het feit dat er voldoende alternatieve parkeervoorzieningen zijn rondom de aangewezen locaties om de mogelijke extra parkeerdruk op te vangen.
- De gemeente een maatschappelijk voorbeeld wil stellen.

Advies van de hulpdiensten

In het Verkeersoverleg Hulpdiensten van 12 juli 2016 is het voorstel besproken. De hulpdiensten hebben geen opmerkingen meer op het voorgenomen besluit.


Gehoord

Overeenkomstig artikel 24 van het Besluit Administratieve Bepalingen inzake het wegverkeer (BABW) heeft op 12 juli 2016 tevens overleg plaatsgevonden met de verkeersadviseur van de politie-eenheid Oost Nederland. Hij bracht positief advies uit over dit besluit. Daarbij werd wel het advies gegeven om het verkeersbesluit niet op kenteken te zetten, maar op adres, gelijk met de GHPP. Dit is in dit verkeersbesluit verwerkt.

Besluit:

- Tot het aanwijzen van een parkeerplaats waar alleen geparkeerd mag worden ten behoeve van het opladen van een elektrisch voertuig behorende bij de bewoners van Nieuwe Tielseweg 45, Notarisappel 31, Zonnedaauw 37 en Hoveniersweg 28. Dit door middel van plaatsing van van de borden volgens het model E08o (met onderbord OB604) van bijlage 1, behorende bij het Reglement verkeersregels en verkeerstekens 1990 (RVV 1990)
- Tot het aanwijzen van twee parkeerplaatsen waar alleen geparkeerd mag worden ten behoeve van het opladen van een elektrisch voertuig bij de Hondсроos thv van huisnummer 2 en op de Grotebrugse Grintweg thv huisnummer 12. Dit door middel van plaatsing van van de borden volgens het model E08o van bijlage 1, behorende bij het Reglement verkeersregels en verkeerstekens 1990 (RVV 1990)
- Ondersteuning hiervan door middel van een markering op het parkeervak in de vorm van het symbool van de stichting E-laad.
- Conform bijgevoegde gewaarwerkte plattegrondtekeningen.

Tiel, 13 juli 2016
burgemeester en wethouders,
namens hen,

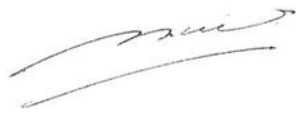

K. van Moosel
teammanager Werkvoorbereiding

Bezwaarmogelijkheid

Als u het niet eens bent met dit besluit, kunt u binnen zes weken na de verzenddatum van dit besluit een bezwaarschrift indienen. In het bezwaarschrift vermeldt u:

- uw naam en adres (inclusief postcode);
- de datum;
- waarom u het niet eens bent met het besluit;
- het kenmerk van het besluit

Vergeet niet uw handtekening op het bezwaarschrift te zetten.

Een onafhankelijke bezwarencommissie behandelt uw bezwaarschrift. Deze commissie bepaalt ook of u gelegenheid krijgt om uw bezwaren mondeling toe te lichten. De wettelijke termijn voor het afhandelen van uw bezwaarschrift bedraagt twaalf weken, gerekend vanaf de dag na die waarop de termijn voor het indienen van een bezwaarschrift is verstreken. Deze termijn kan in sommige gevallen verlengd worden.


Ondanks uw bezwaarschrift treedt het besluit wel in werking. Als u dat tegen wilt houden en u hebt daarvoor een dringende reden, dan kunt u de rechtbank in Arnhem vragen om een voorlopige voorziening te treffen. Dat kunt u pas doen nadat u uw bezwaarschrift bij de gemeente hebt ingediend. De behandeling van een verzoek door de voorzieningenrechter is niet gratis. U betaalt € 150,- als u particulier bent. In andere gevallen (bijvoorbeeld voor een stichting) bedragen de kosten € 297,-.

Het postadres van de rechtbank is: rechtbank Arnhem, sector bestuursrecht, Postbus 9030, 6800 EM Arnhem.

Afschriften

- Politie-eenheid Oost Nederland, D.R.O.S., Infrastructuur, Verkeer, t.a.v. de heer R. van Westerop. Postbus 9109, 6500 HL Nijmegen*;
- Team Werkvoorbereiding, t.a.v. de heer Speet
- AVRI (Teamleider BOR) t.a.v. de heer N.Brik;
- AVRI (Team Handhaving), t.a.v. de heer R. de Jong;
- Communicatie, t.a.v. mevrouw K. El Idrissi - El Amrani (voor ter inzagelegging)*;
- Archief (origineel)*

** Afschrift door middel van schriftelijke stukken*

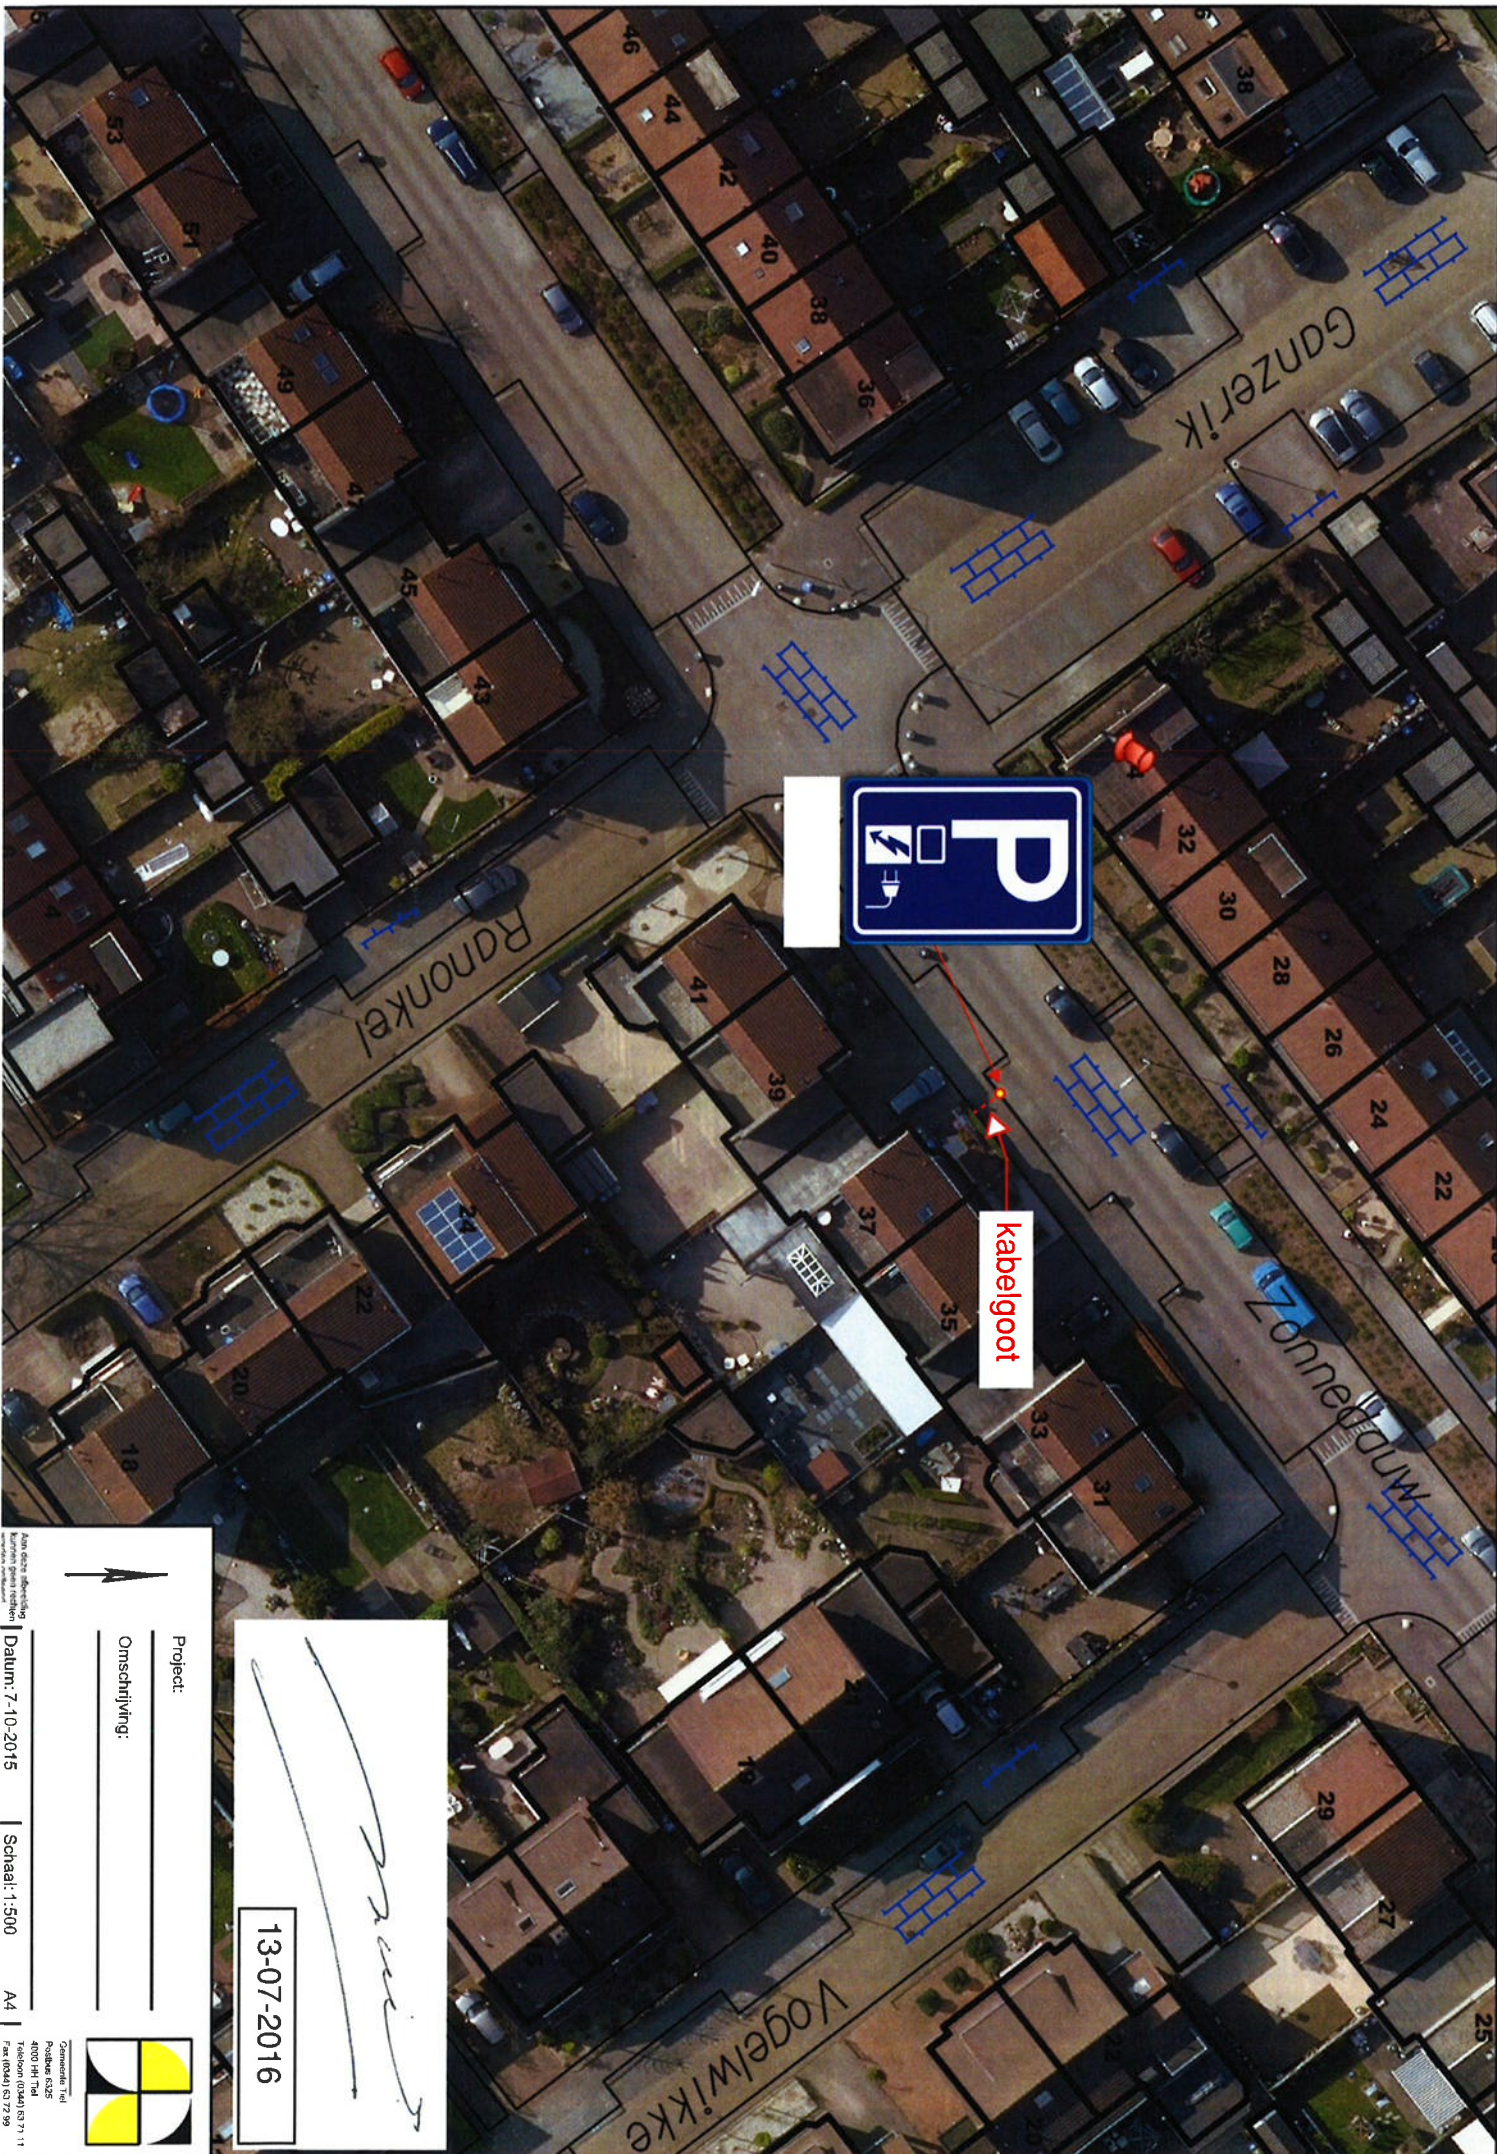

kabelgoot


13-07-2016

Project:

Omschrijving:

Aan deze afbeelding kunnen geen rechten worden ontleend.
Datum: 7-10-2015 | Schaai: 1:500 | A4 | Omgevings- en Ruimteplanning
Postbus 1025
Tilburg 5000 AA
Telefoon (0181) 637 11
Fax (0181) 637 99



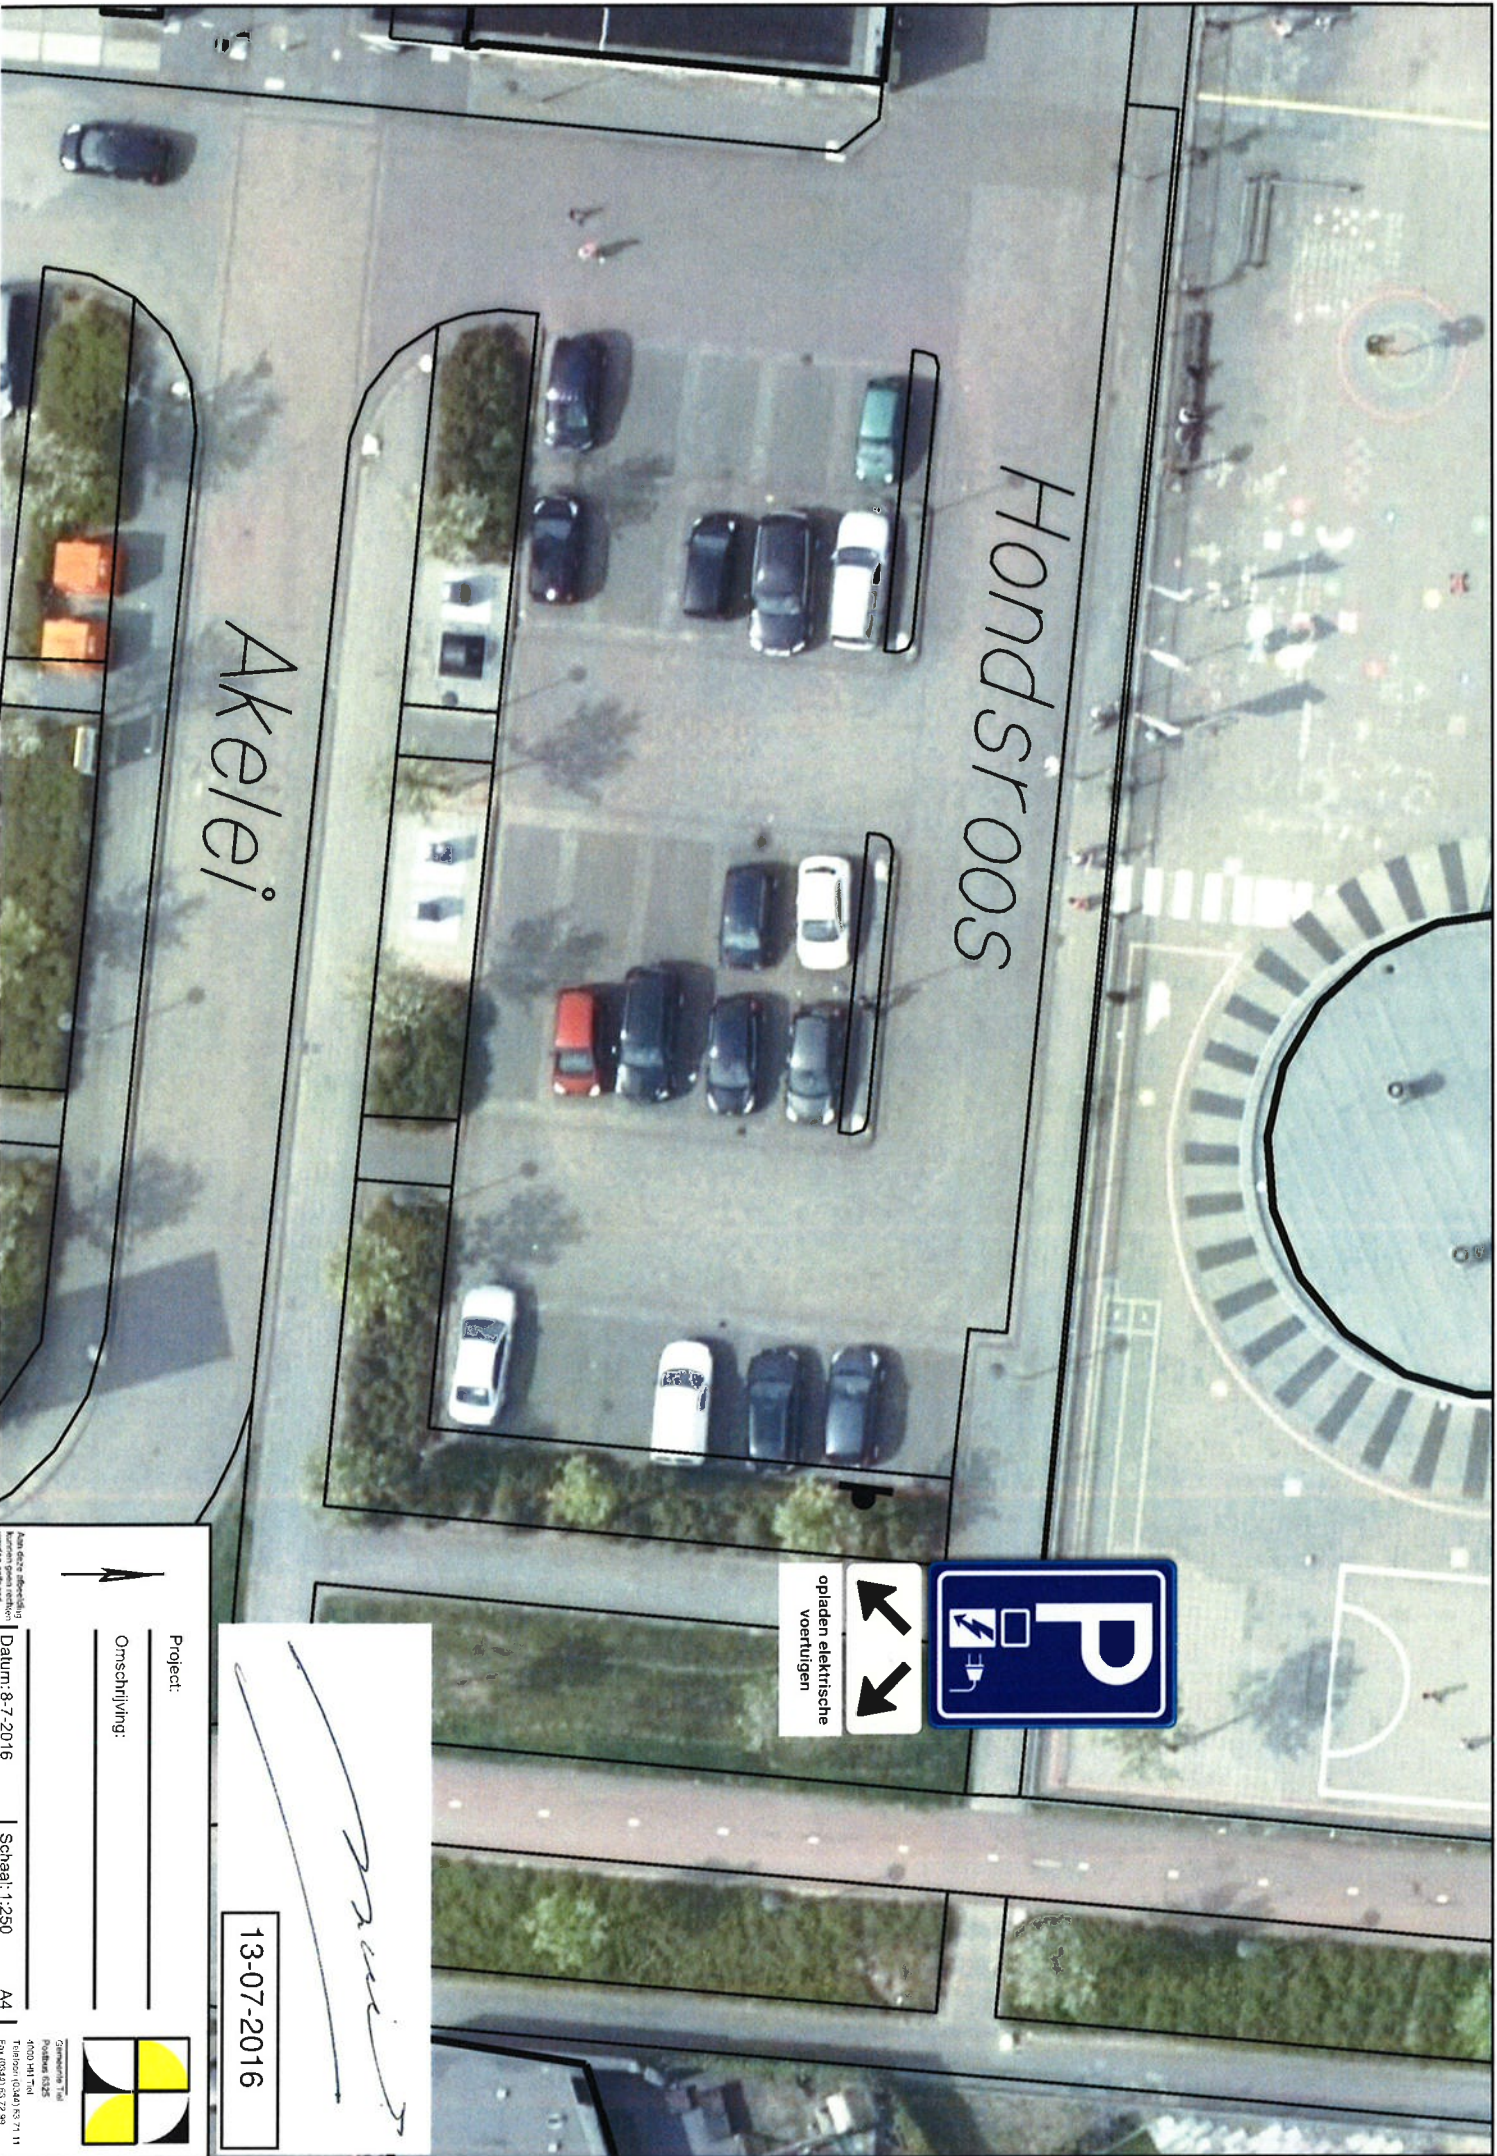

Hondsröos

Akelei



opladen elektrische
voertuigen

[Signature]
13-07-2016

Project:

Omschrijving:

Datum: 8-7-2016

Schaal: 1:250

A4





Project: oplaadpaal locatie

Omschrijving: Akkerstraat



Gemeente Tiel
Postbus 6325
4000 HH Tiel
Telefoon (0344) 63 71 11
Fax (0344) 63 72 99


Aan deze afbeelding
kunnen geen rechten
worden ontleend

Datum: 4-5-2016

Schaal: 1:200

A4

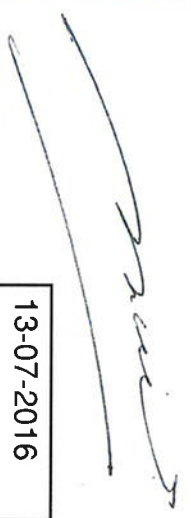


13-07-2016

Project: Oplaadpaal

Locatie: Nieuwe Tielseweg 43

Contact: mevr. Burggraaf






opladen elektrische
voertuigen




13-07-2016

Project: Oplaadpaal
Locatie: Grotebrugse
Grintweg 12a
Contact: Stollenberg groep



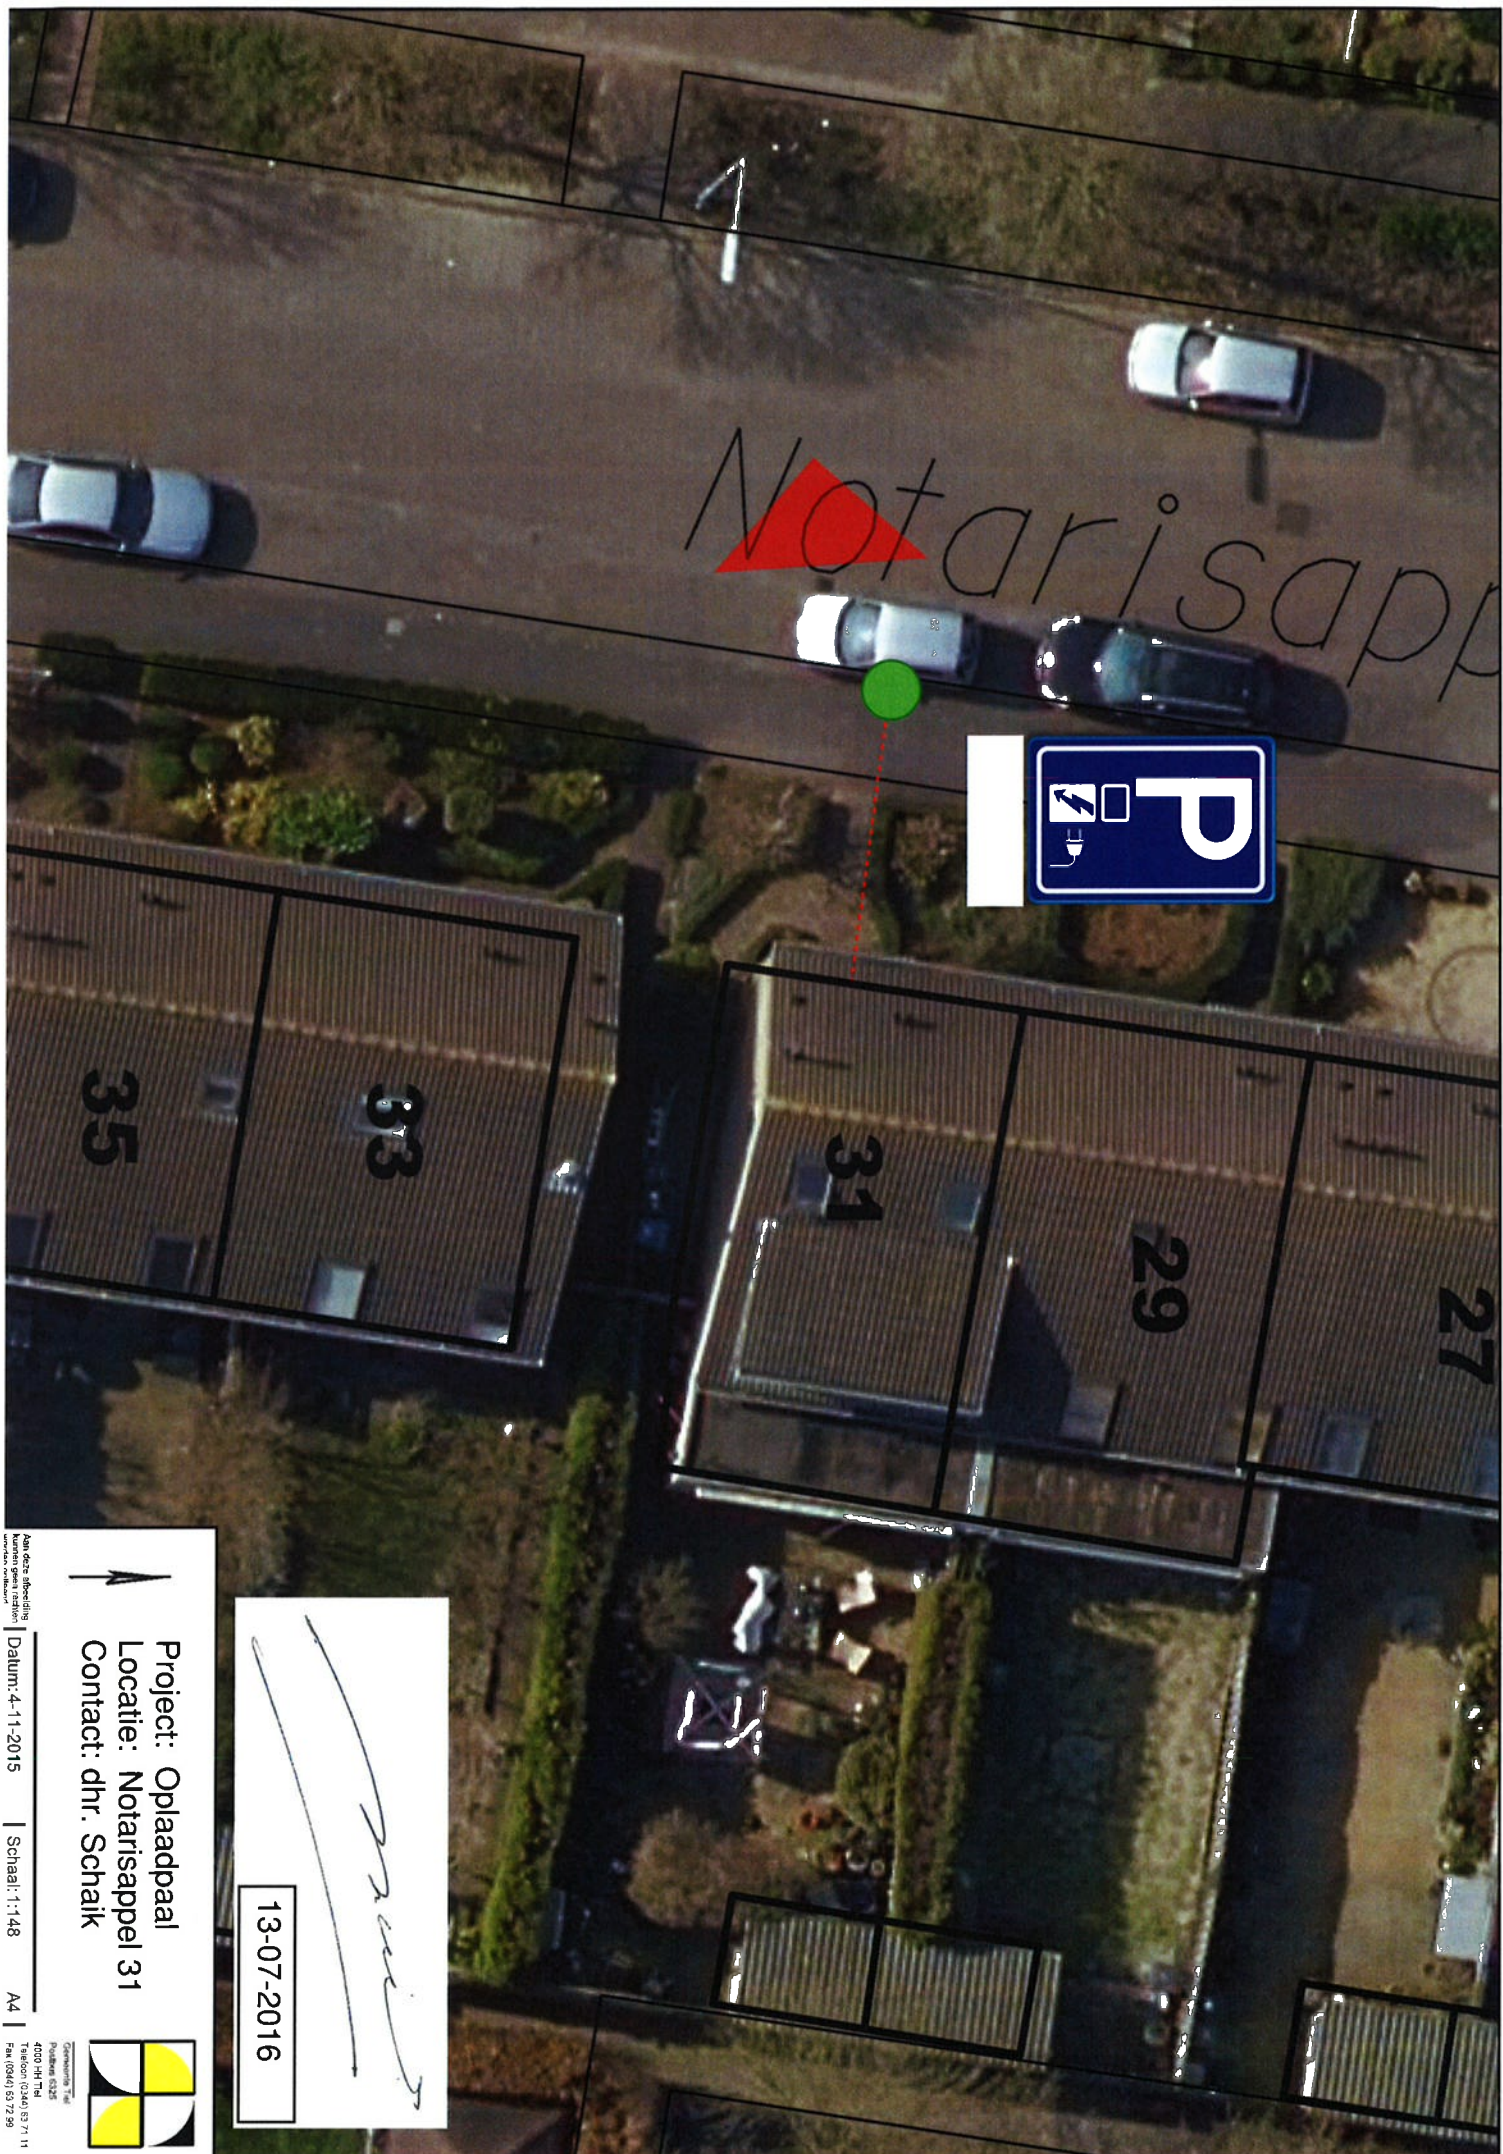

Notarisappel




31

29

27

33

35

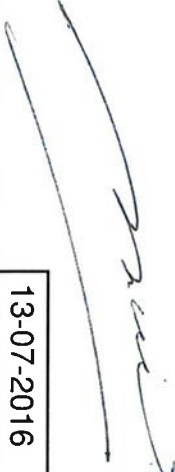
13-07-2016

Project: Oplaadpaal
Locatie: Notarisappel 31
Contact: dhr. Schaik

