




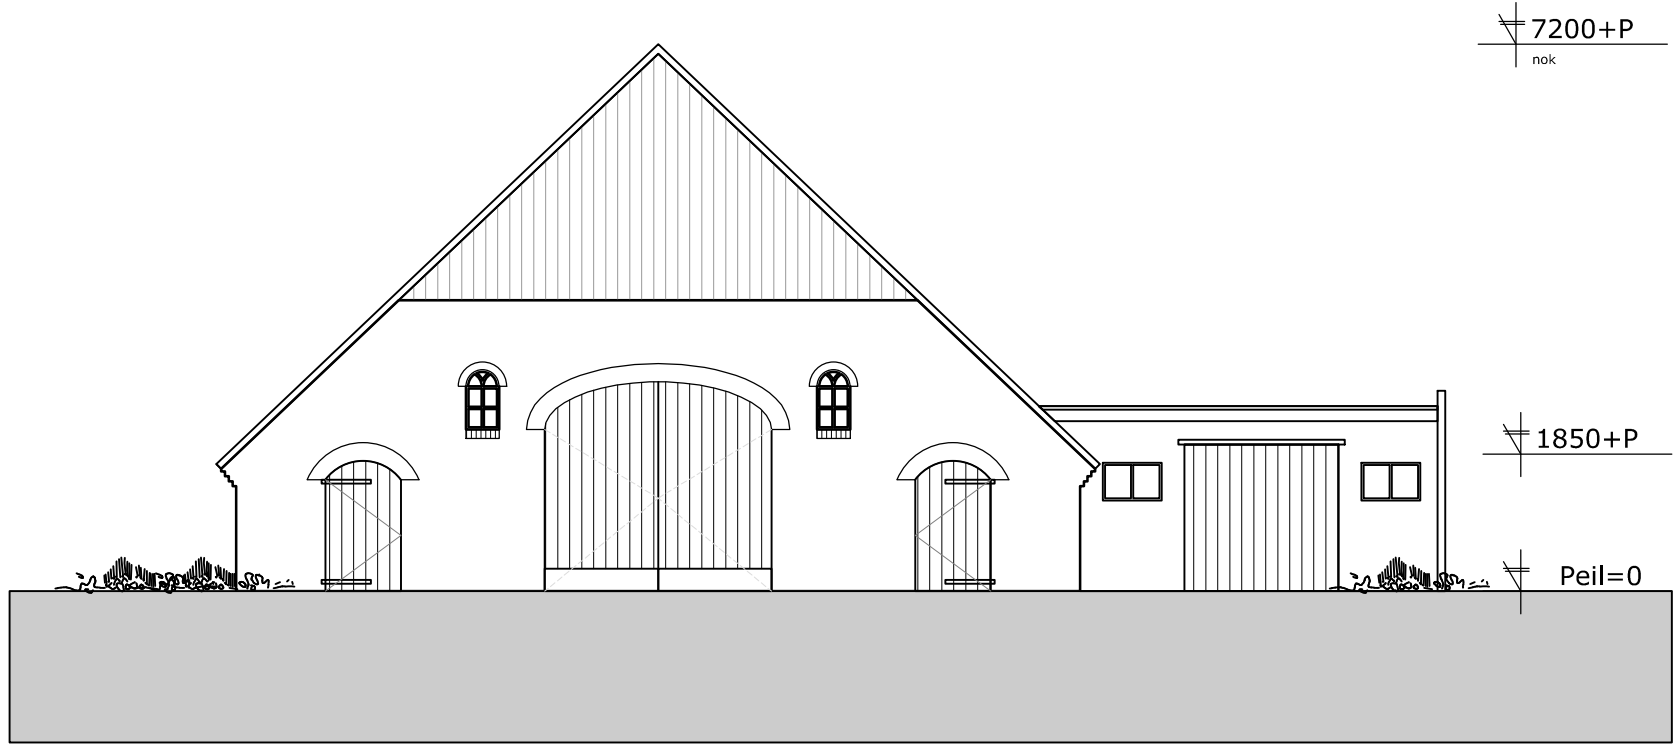

VOORGEVEL - bestaand

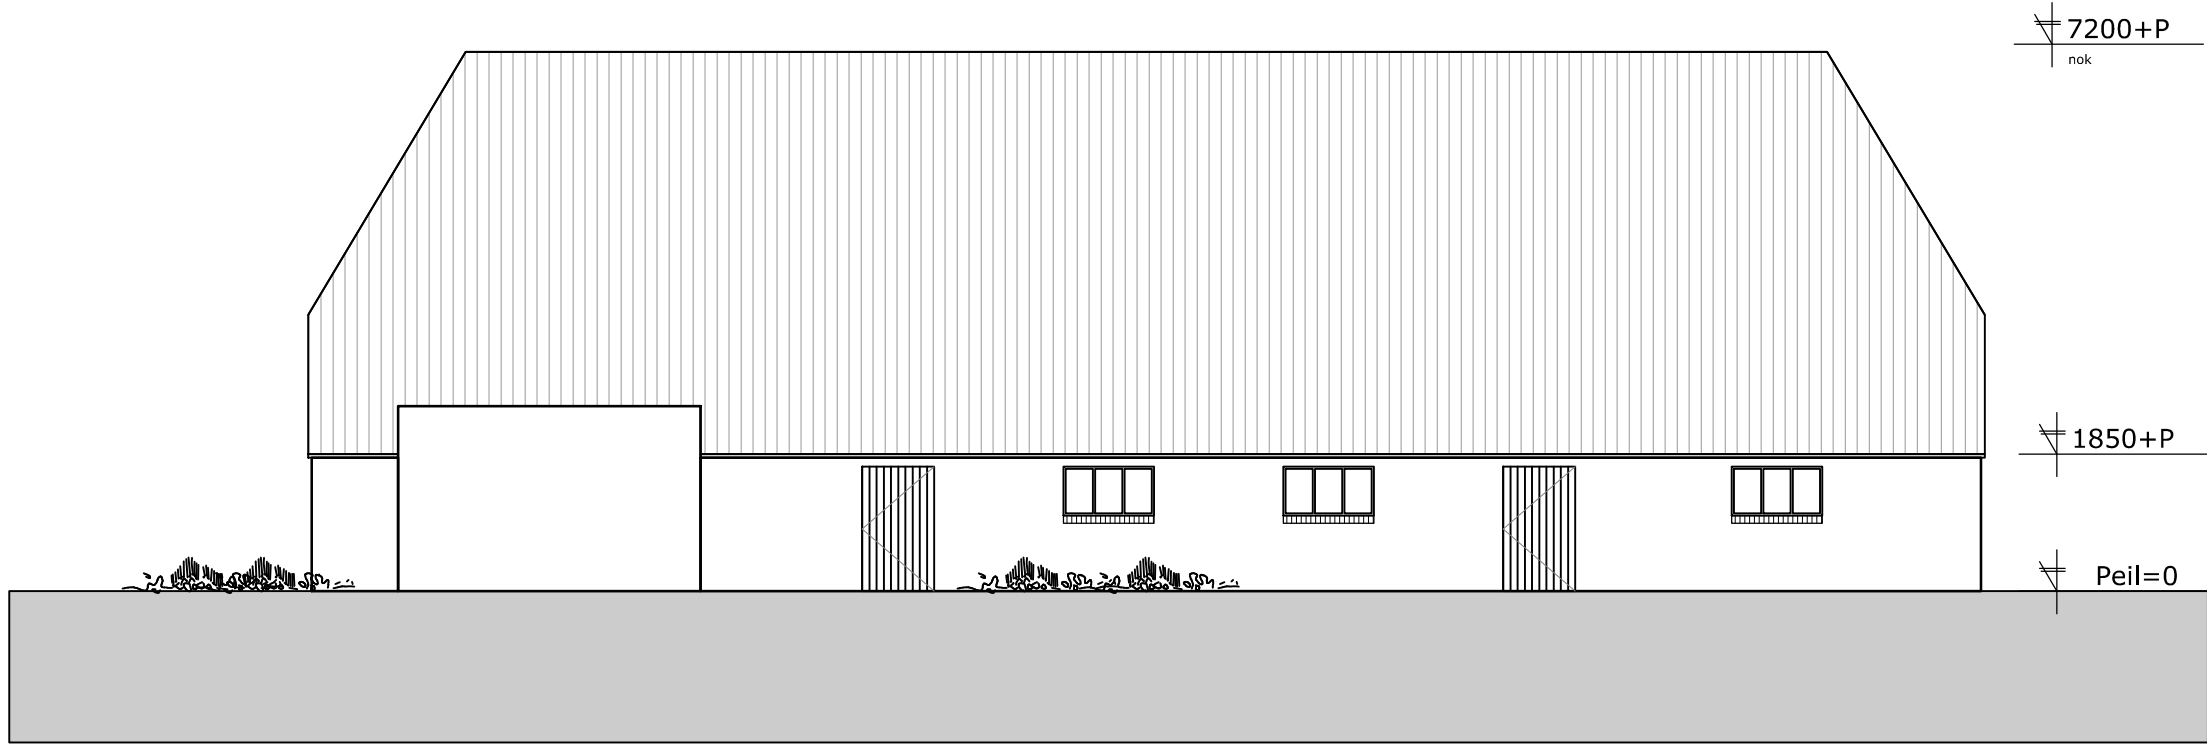


RECHTER ZIJGEVEL - bestaand

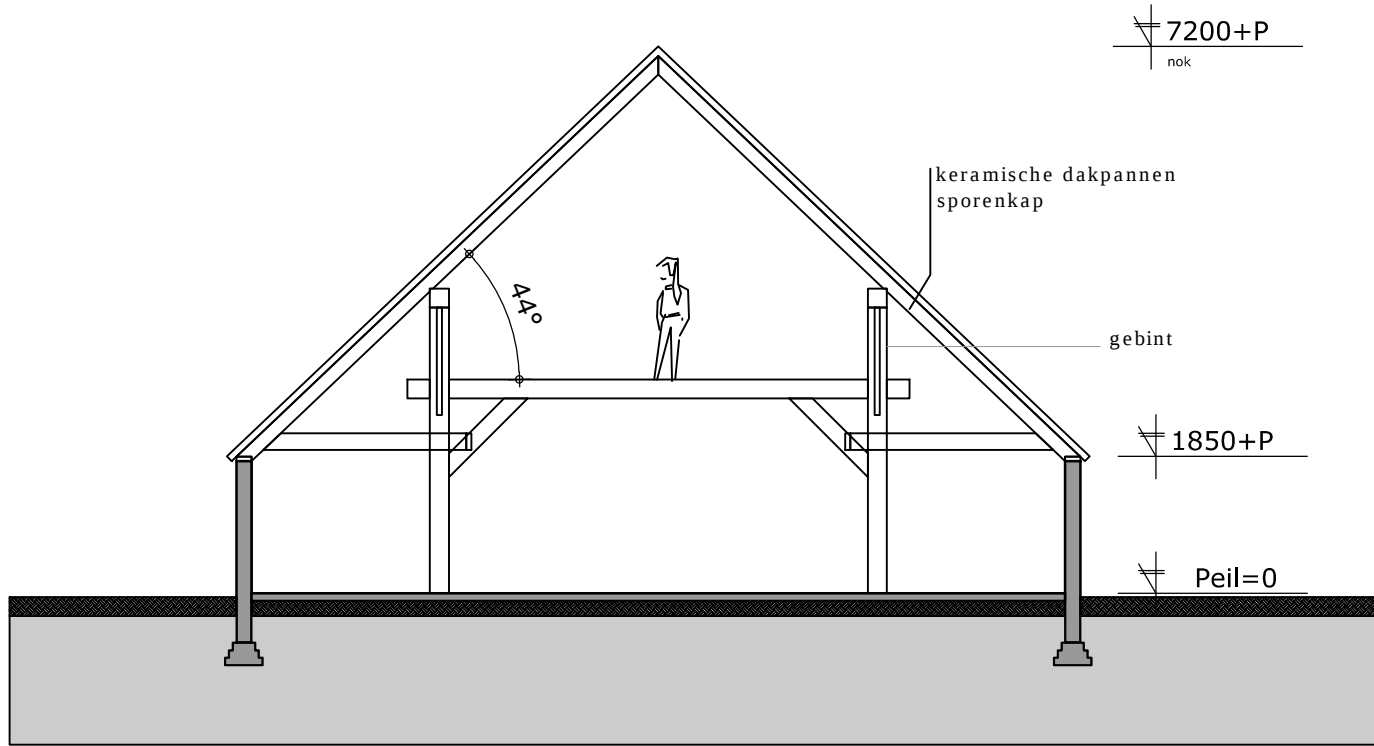



DOORSNEDE AA - bestaand



ACHTERGEVEL - bestaand

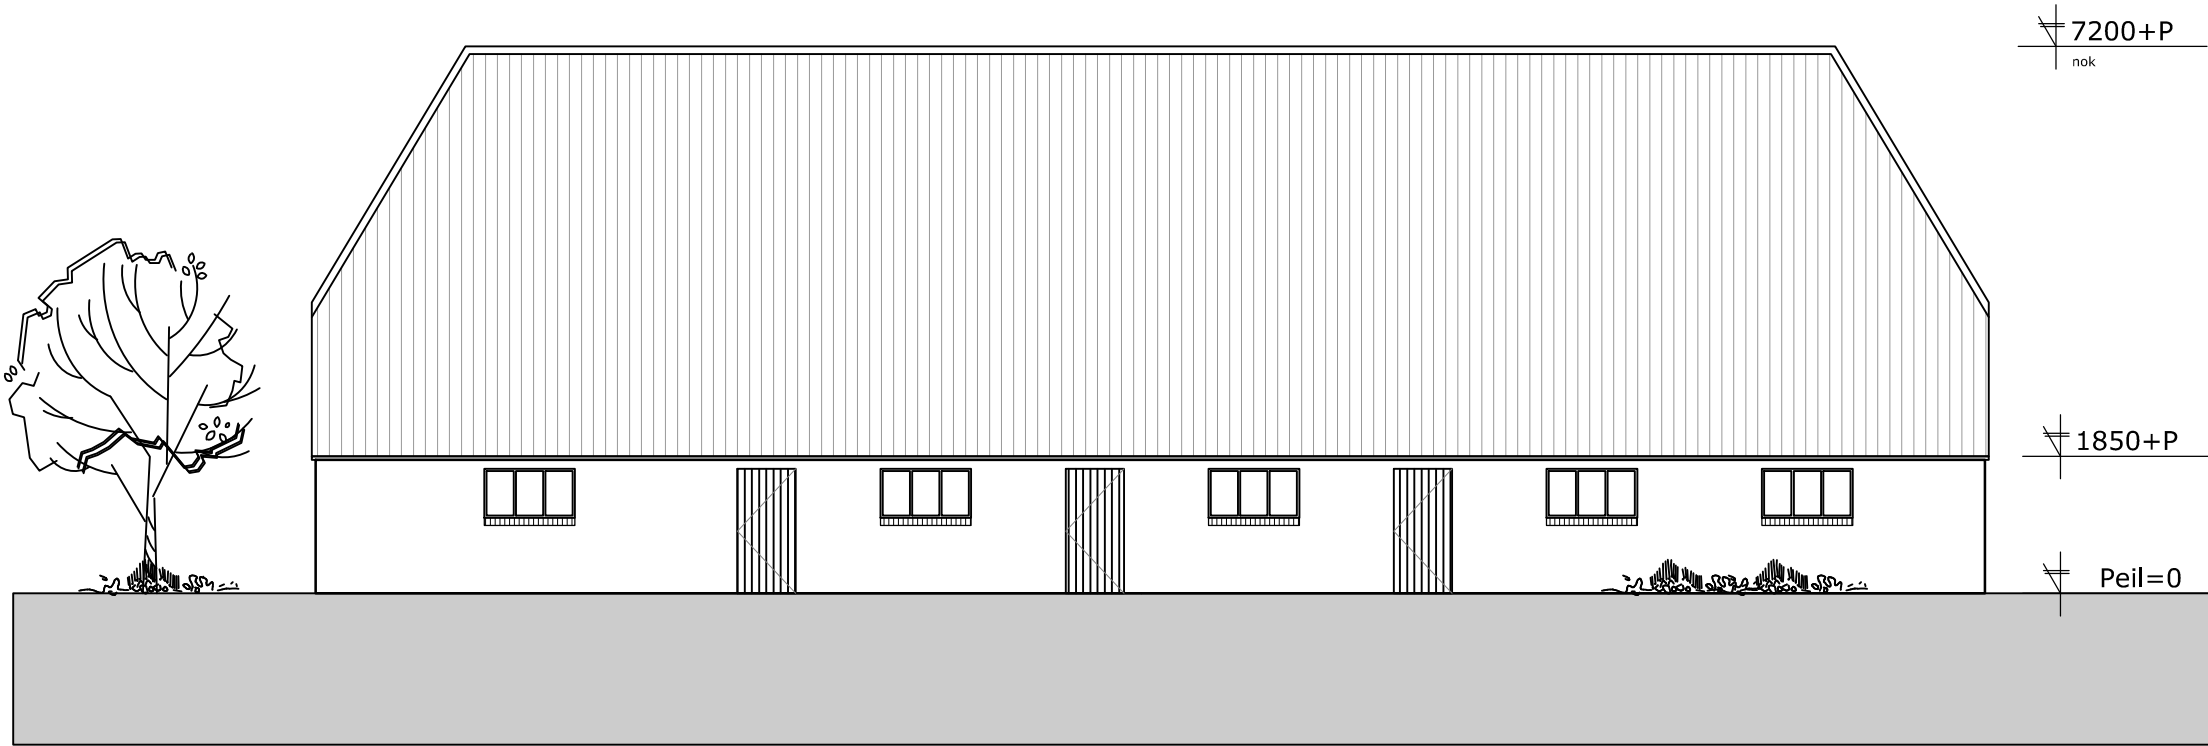


LINKER ZIJGEVEL - bestaand

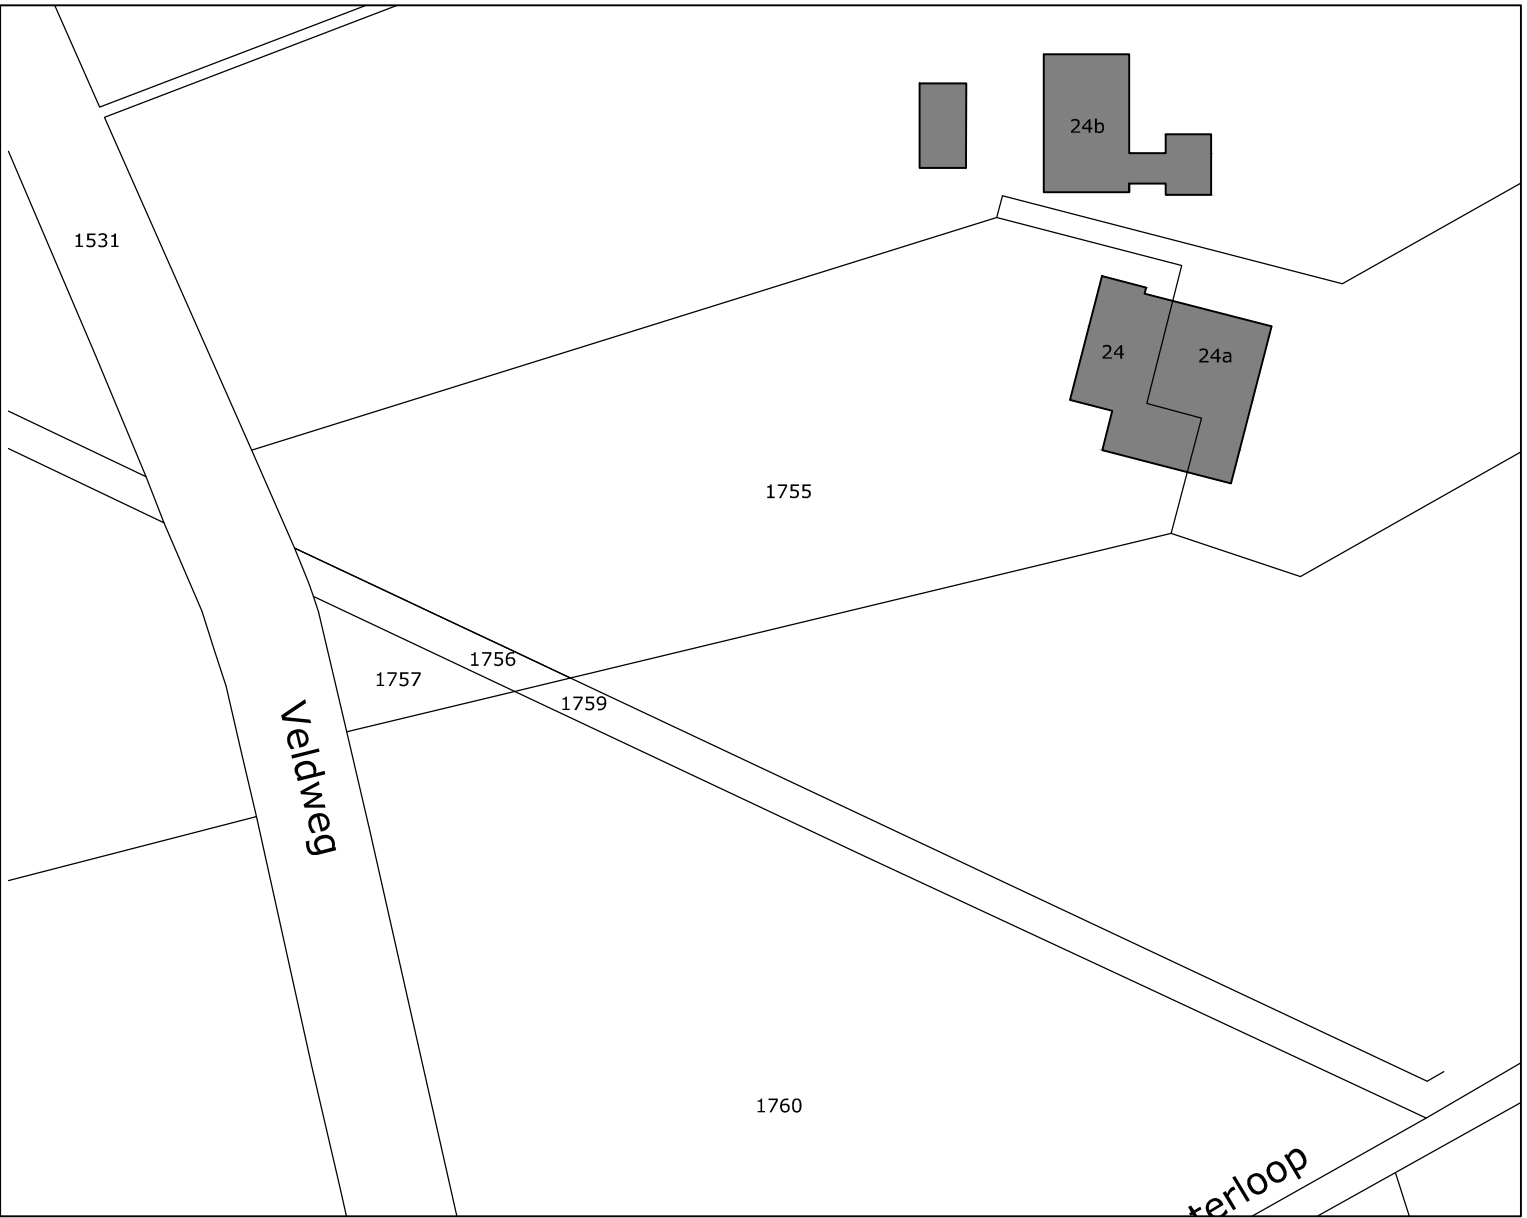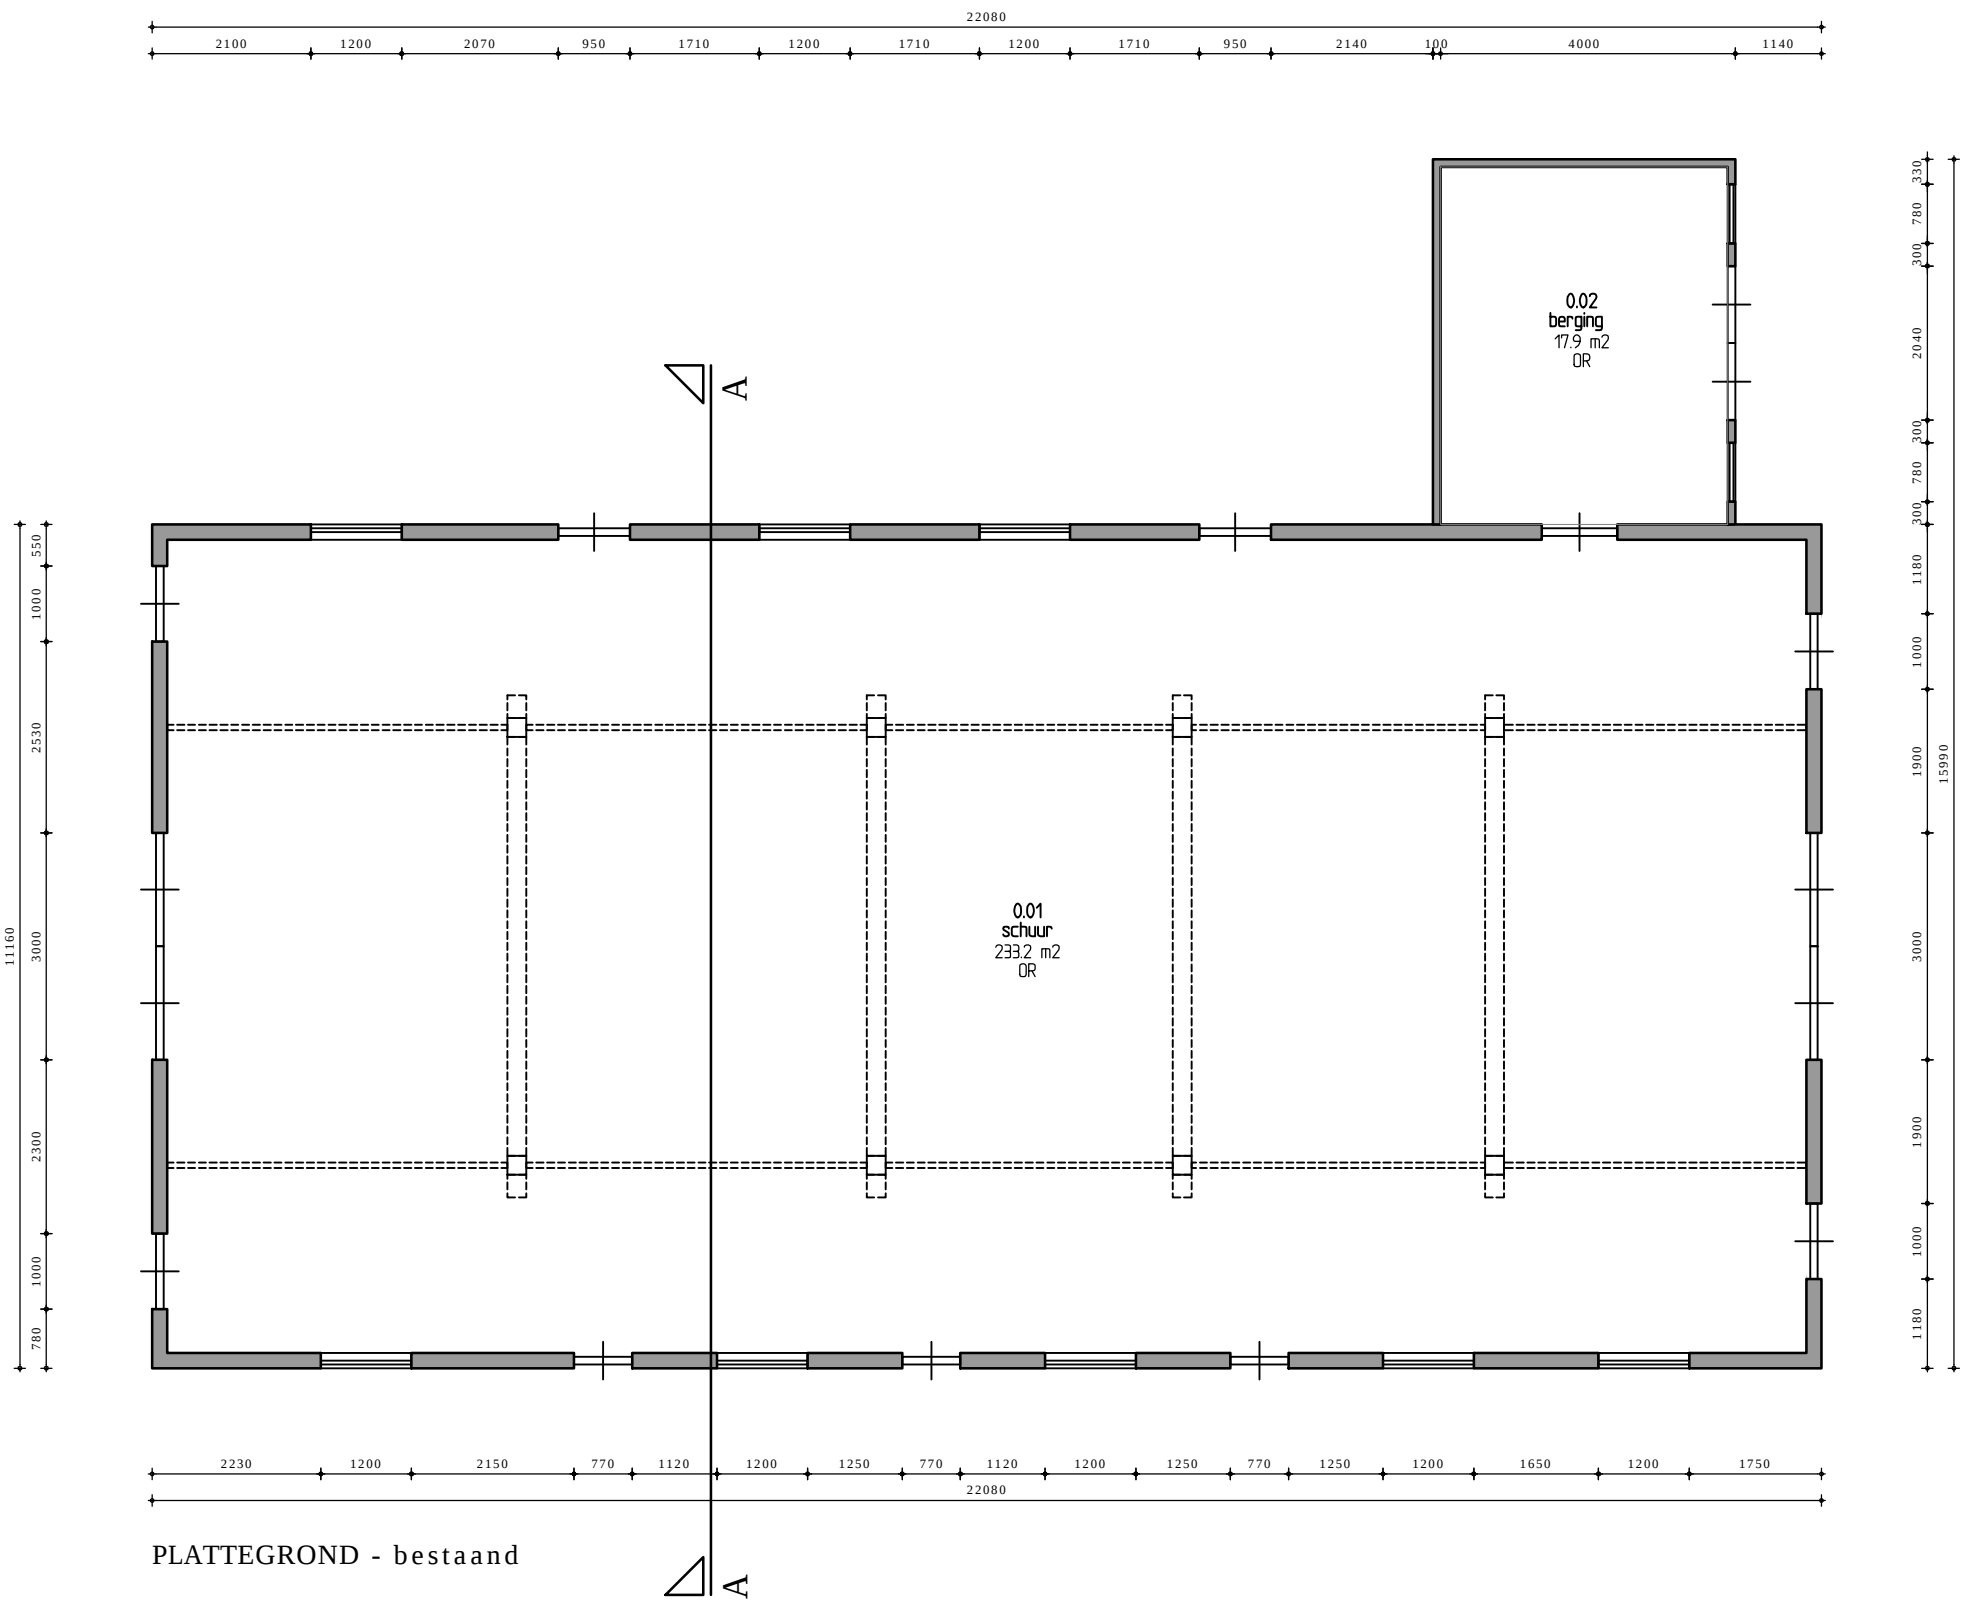

SITUATIE:

Kadastrale gemeente : Keppel
Sectie : I
Perceel : 1852
Adres : Veldweg 24b
6996 DA Drempt
Schaal : 1:1000

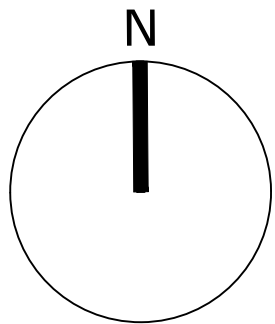

project:	renovatie monumentale schuur tot woning te Drempt	getekend: MW	formaat: A1
		gewijzigd: 11-05-2016	schaal: 1:100
		A: E:	fase: BS
onderwerp:	BESTAANDE TOESTAND	B: F:	projectnr.: 20151203Vd
		C: G:	
		D: H:	BS-01
opdrachtg.: Dhr. D. van Essen		 ARCHITECTENBUREAU MICHAEL WILLEMSSEN	
Deze tekening is eigendom van Architectenbureau Michael Willemsen en mag zonder haar toestemming niet worden gekopieerd, vermenigvuldigd of aan derden ter inzage worden gegeven. De La Reijstraat 1-2 6814AD Arnhem t: 0651150972 e: architectenbureauww@outlook.com			