
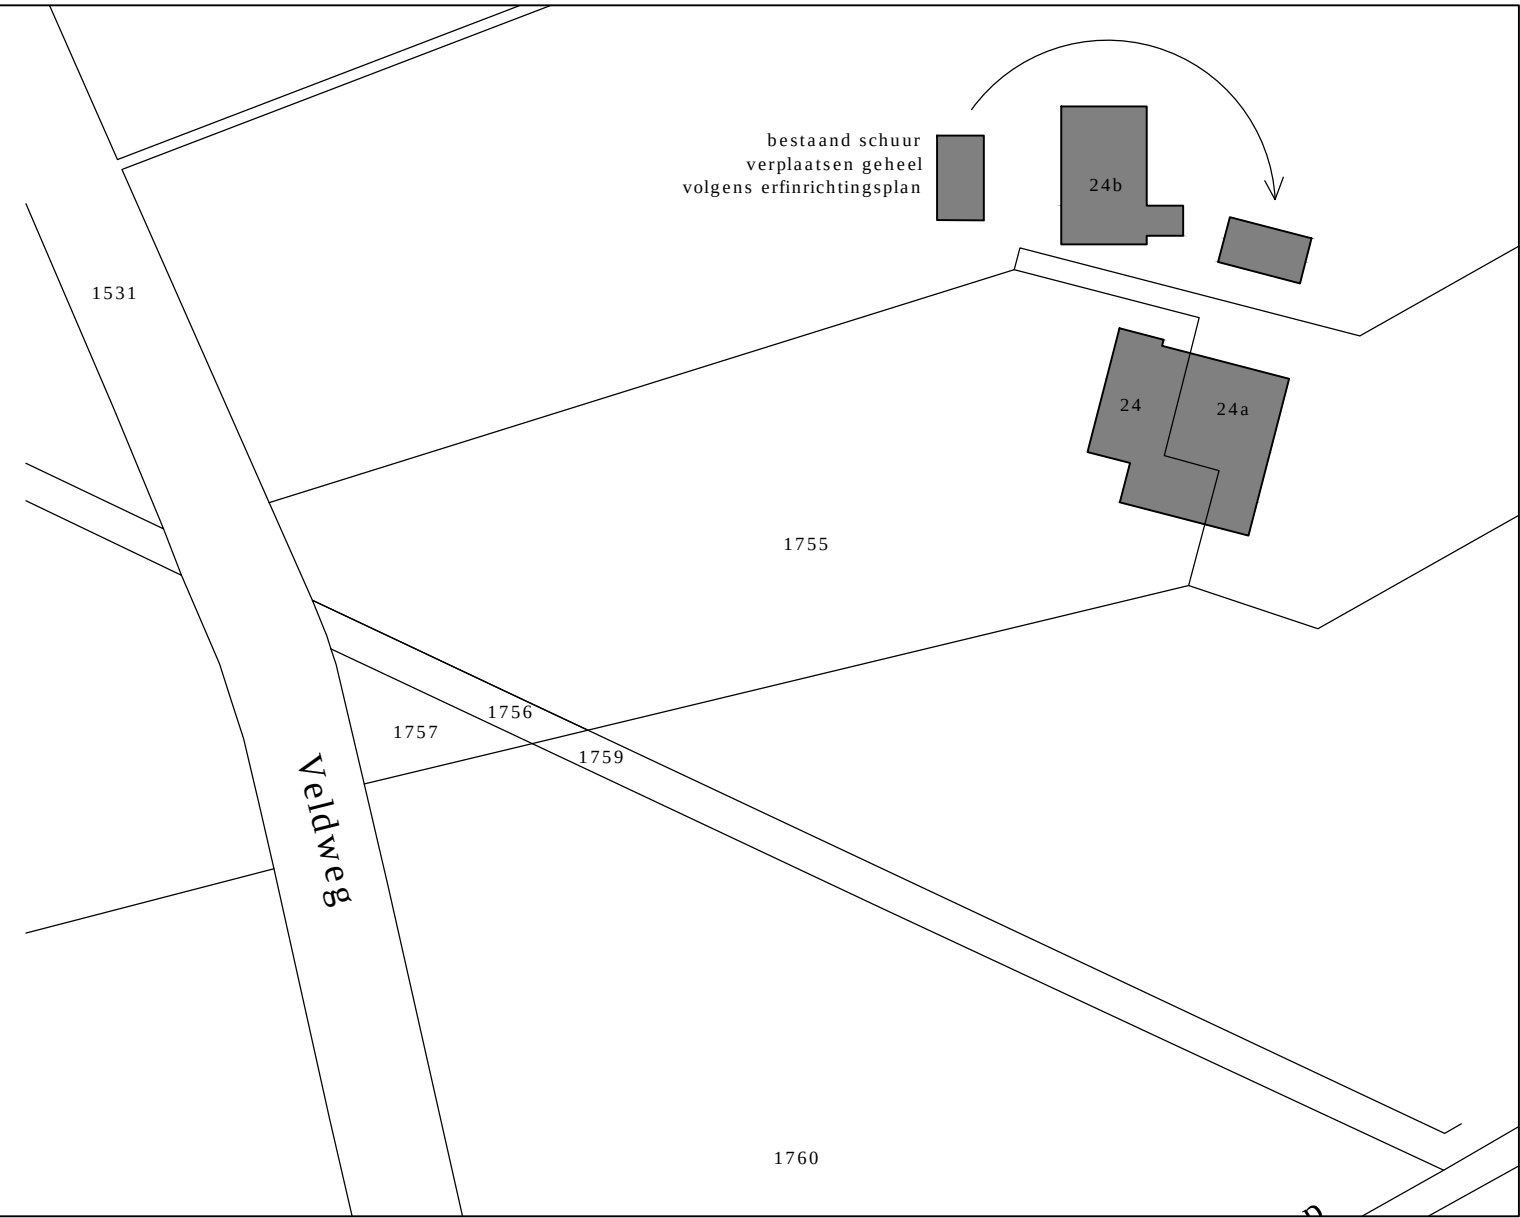
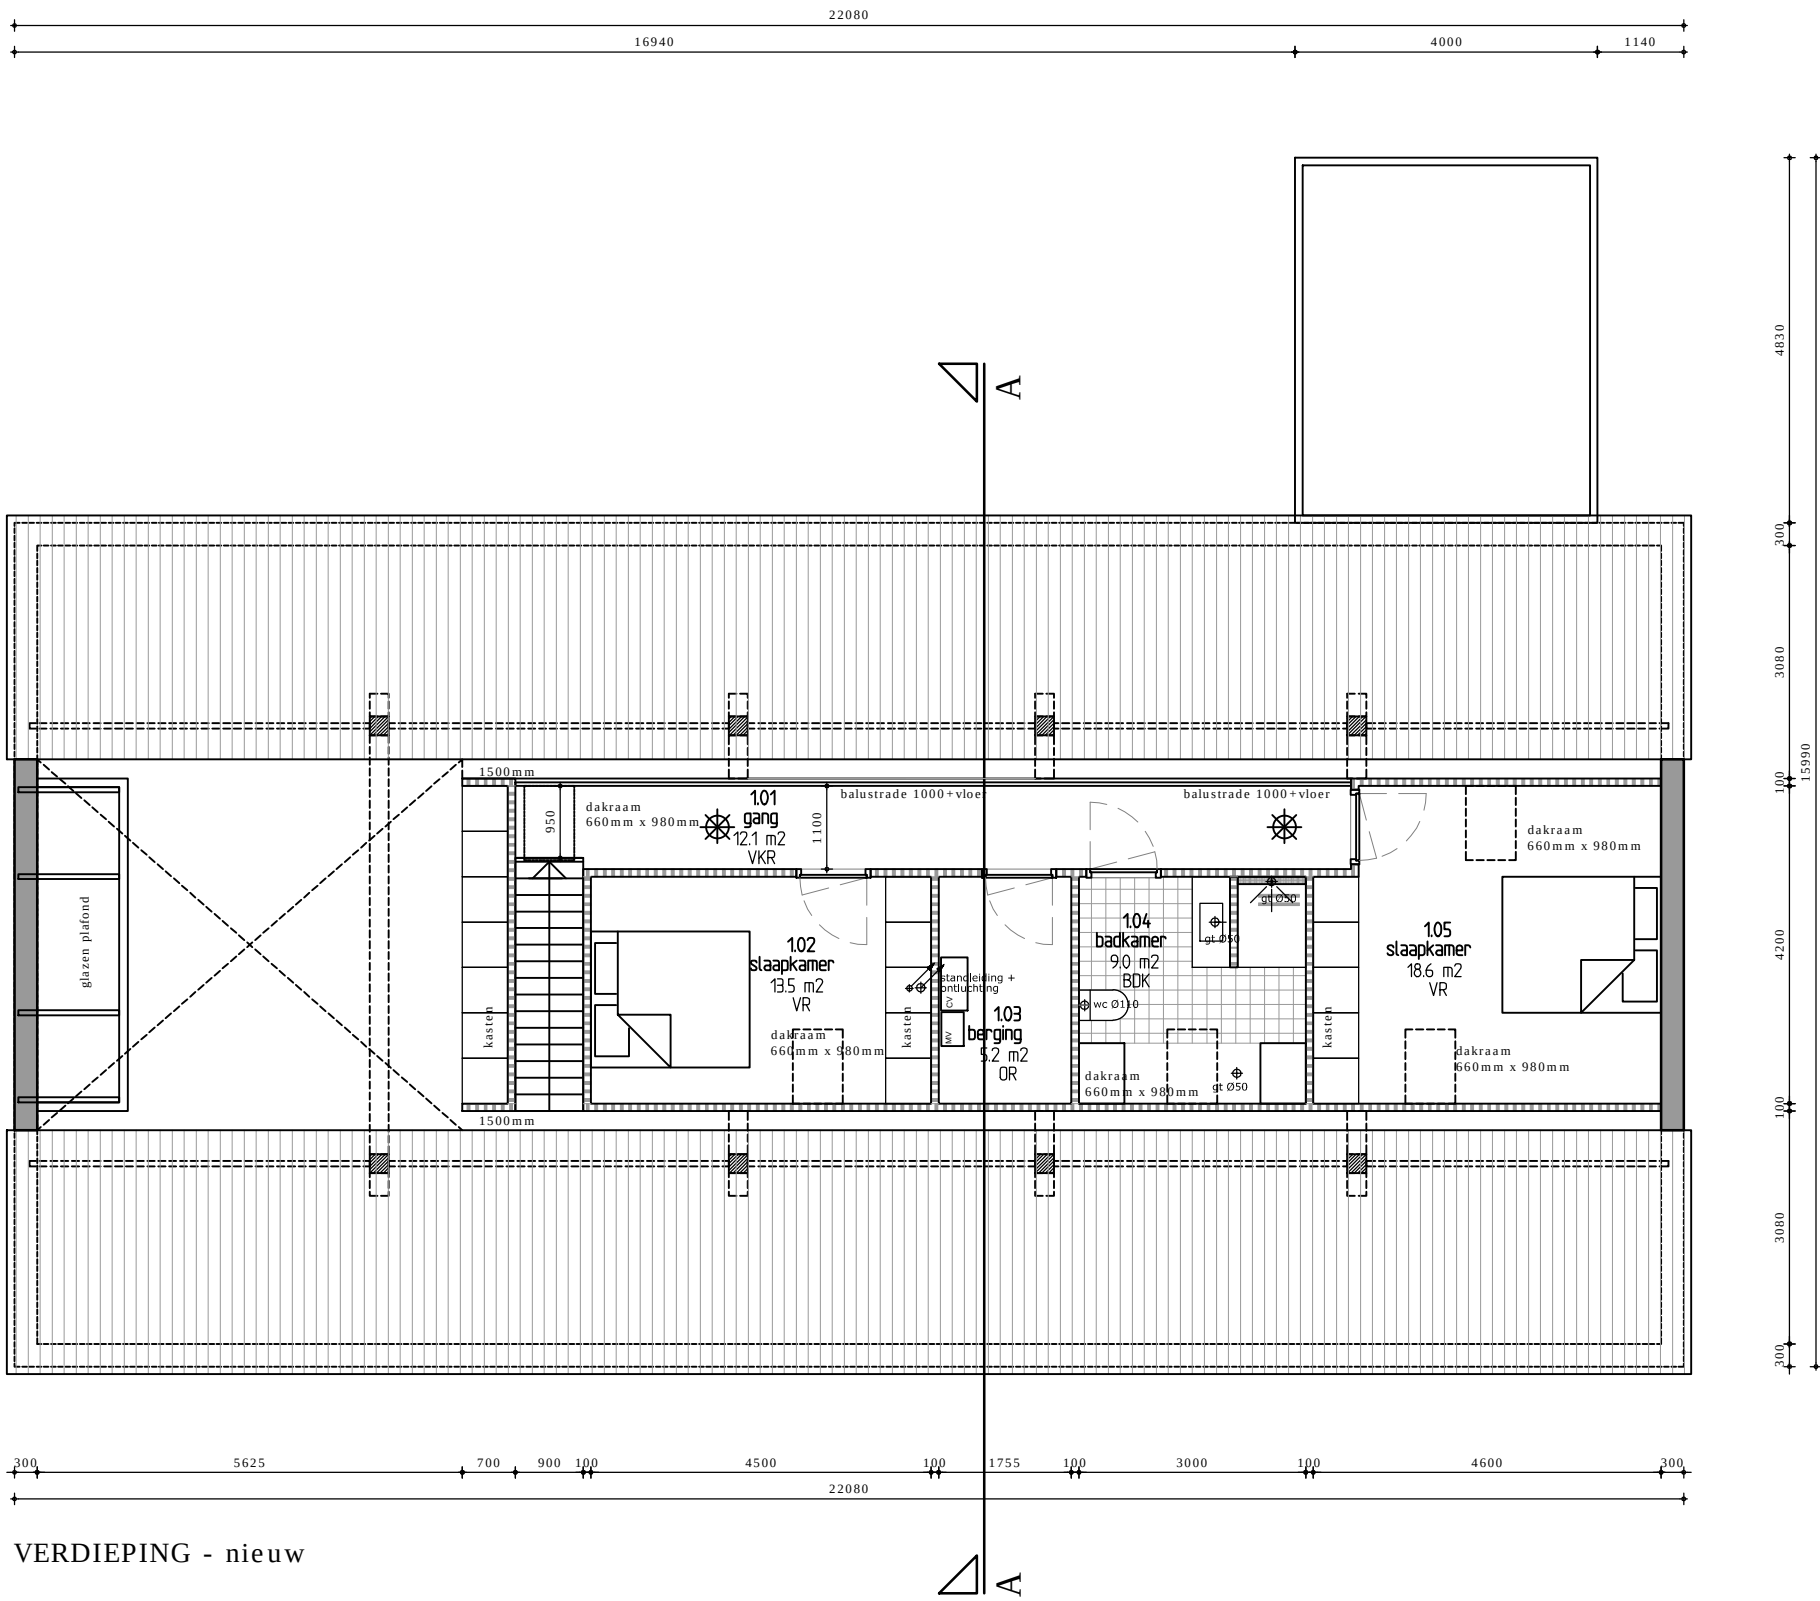
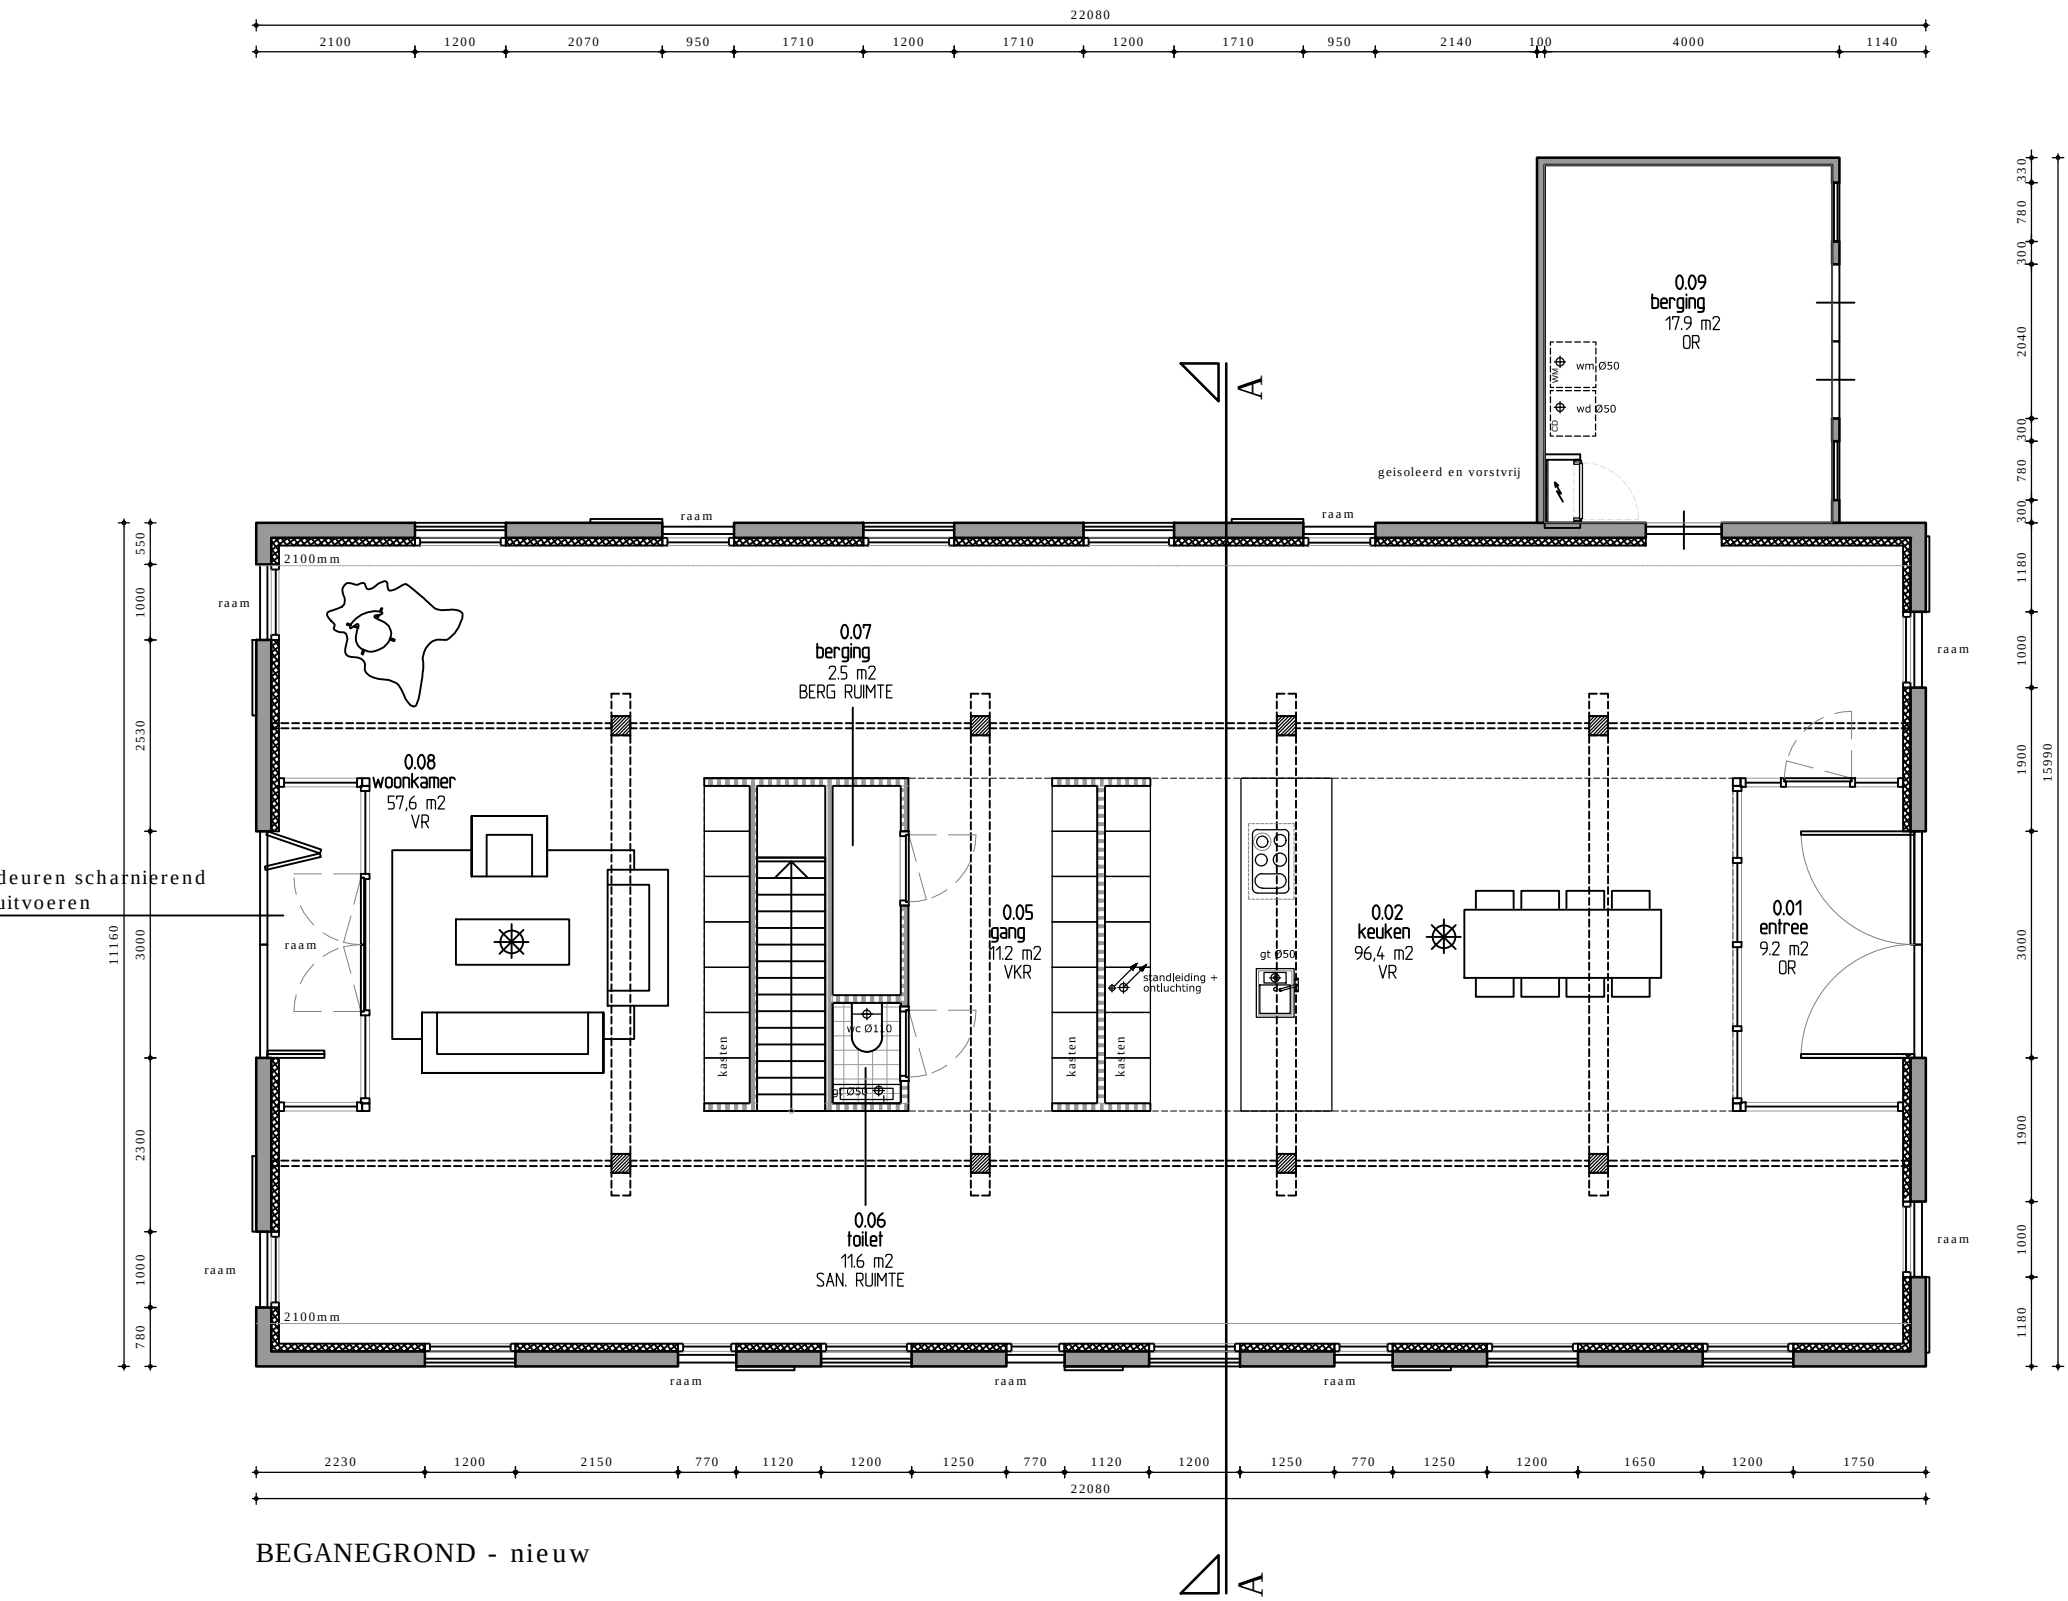
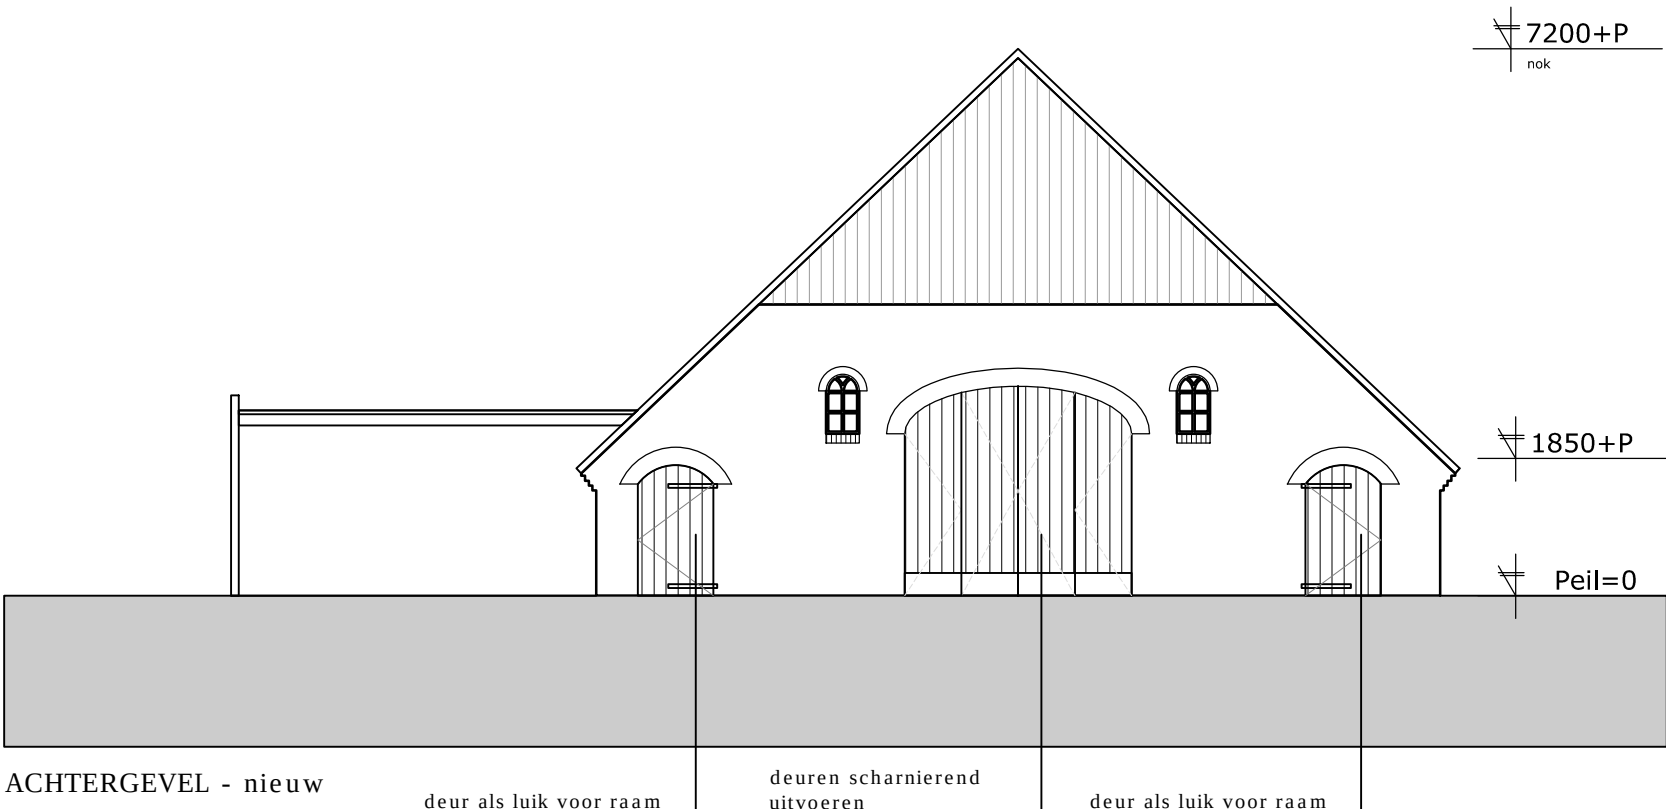


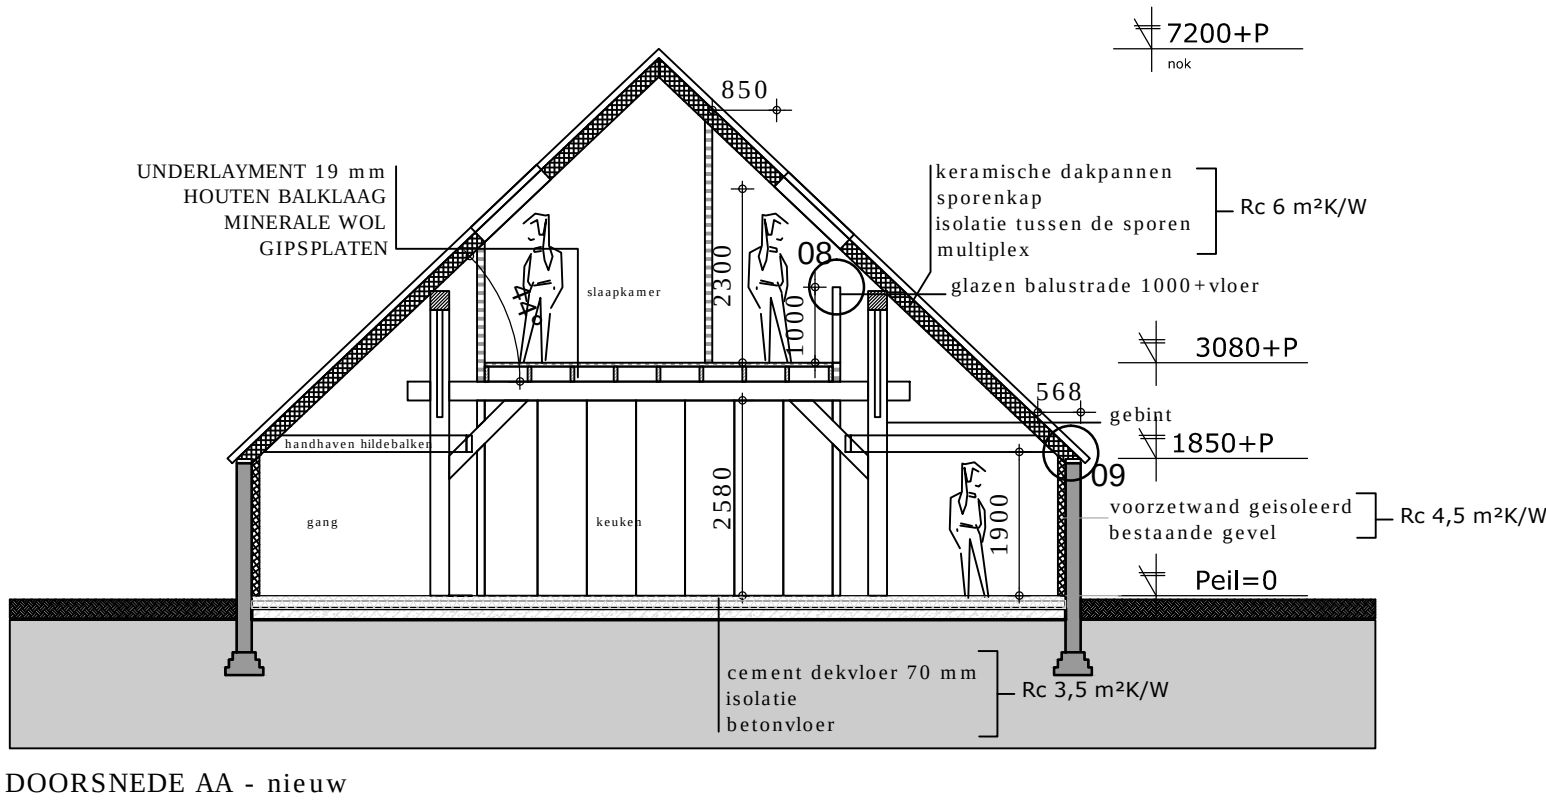

SITUATIE:

Kadastrale gemeente : Keppel
Sectie : I
Perceel : 1852
Adres : Veldweg 24b
6996 DA Drempt
Schaal : 1:1000

project:	renovatie monumentale schuur tot woning te Drempt	getekend: MW	formaat: A1
gewijzigd:	11-05-2016	schaal: 1:100	
A:	E:	fase: BA	
onderwerp:	BESTAANDE TOESTAND	B: F: projectnr.: 20151203Vd	
C: G:			BA-01
D: H:			
opdrachtg.:	Dhr. D. van Essen		
Deze tekening is eigendom van Architectenbureau Michael Willemsen en mag zonder haar toestemming niet worden gekopieerd, verspreid of anderszins openbaar gemaakt. De La Reijstraat 1-2 6814AD Arnhem t: 0651150972 e: architectenbureau@outlook.com		ARCHITECTENBUREAU MICHAEL WILLEMSSEN	