
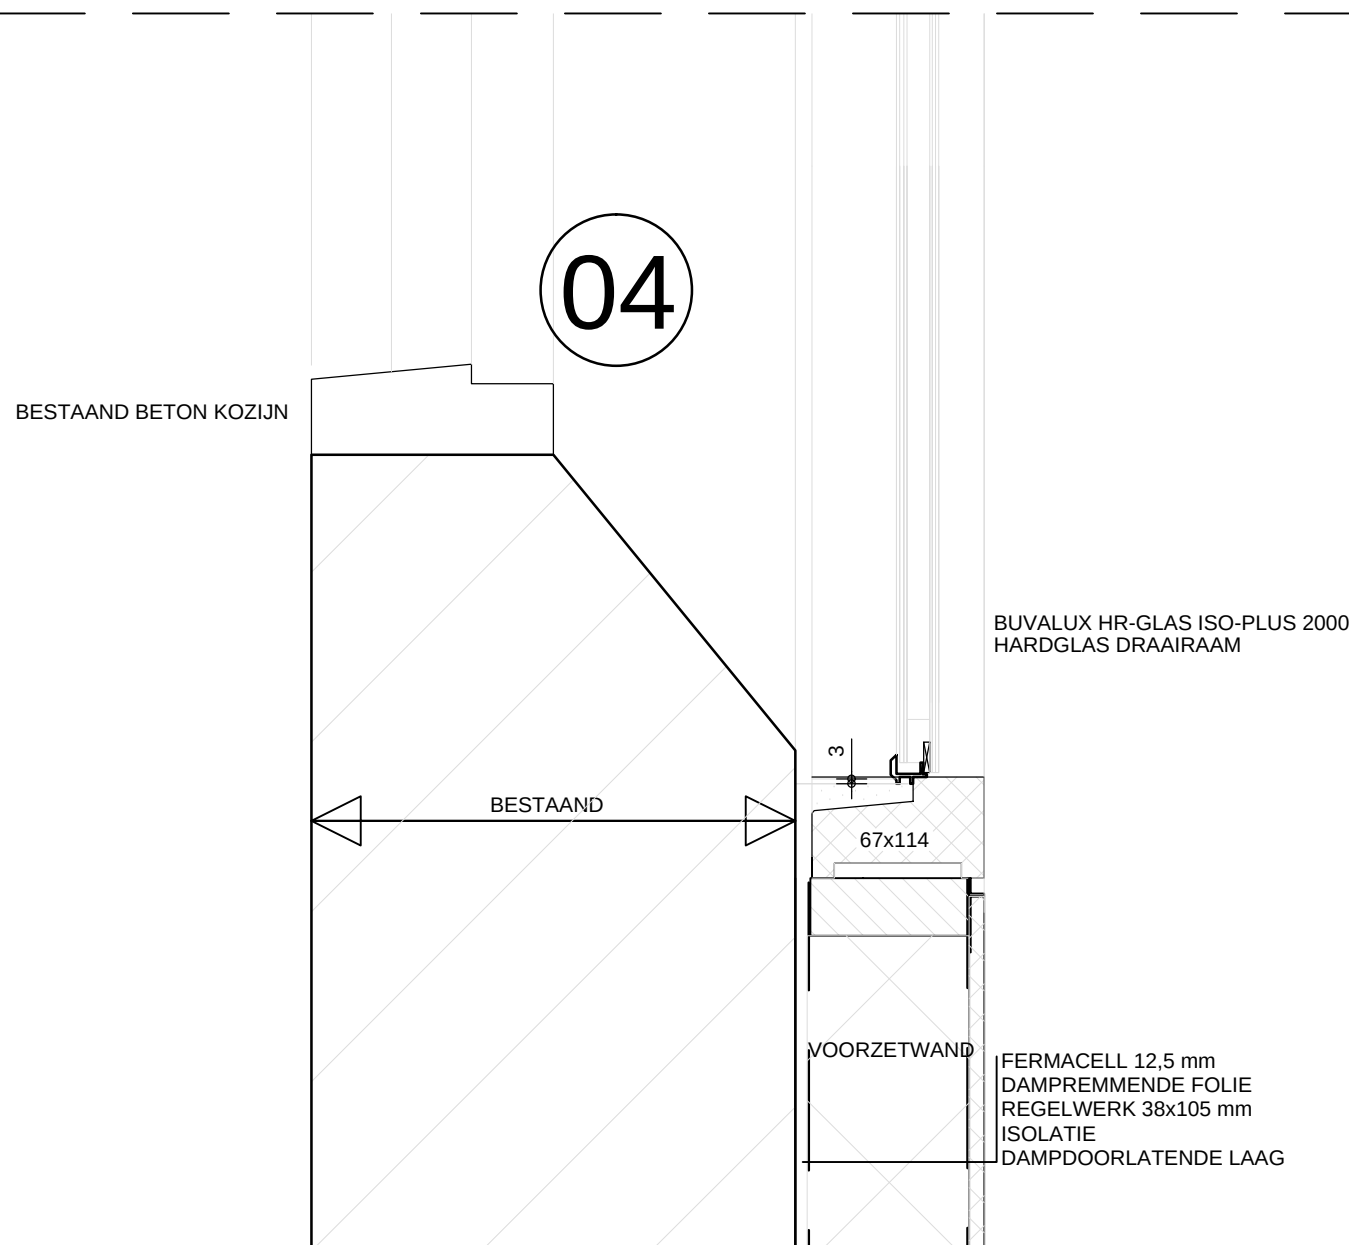
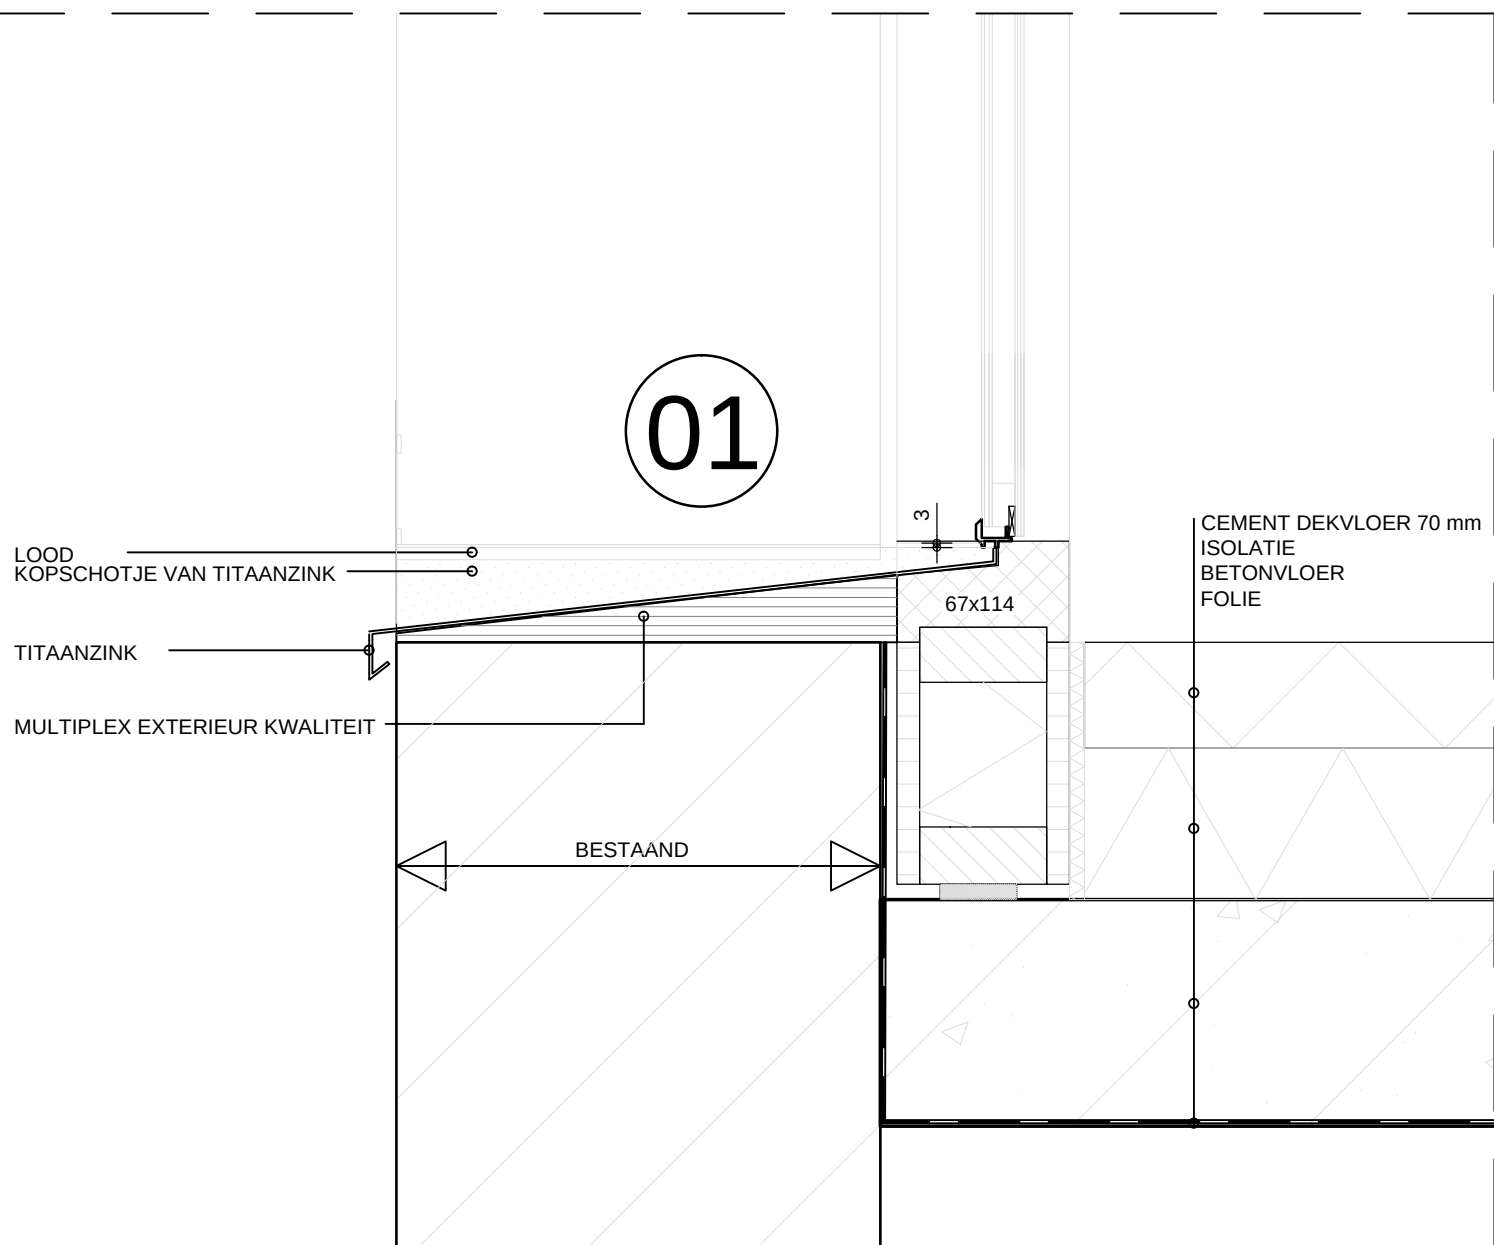
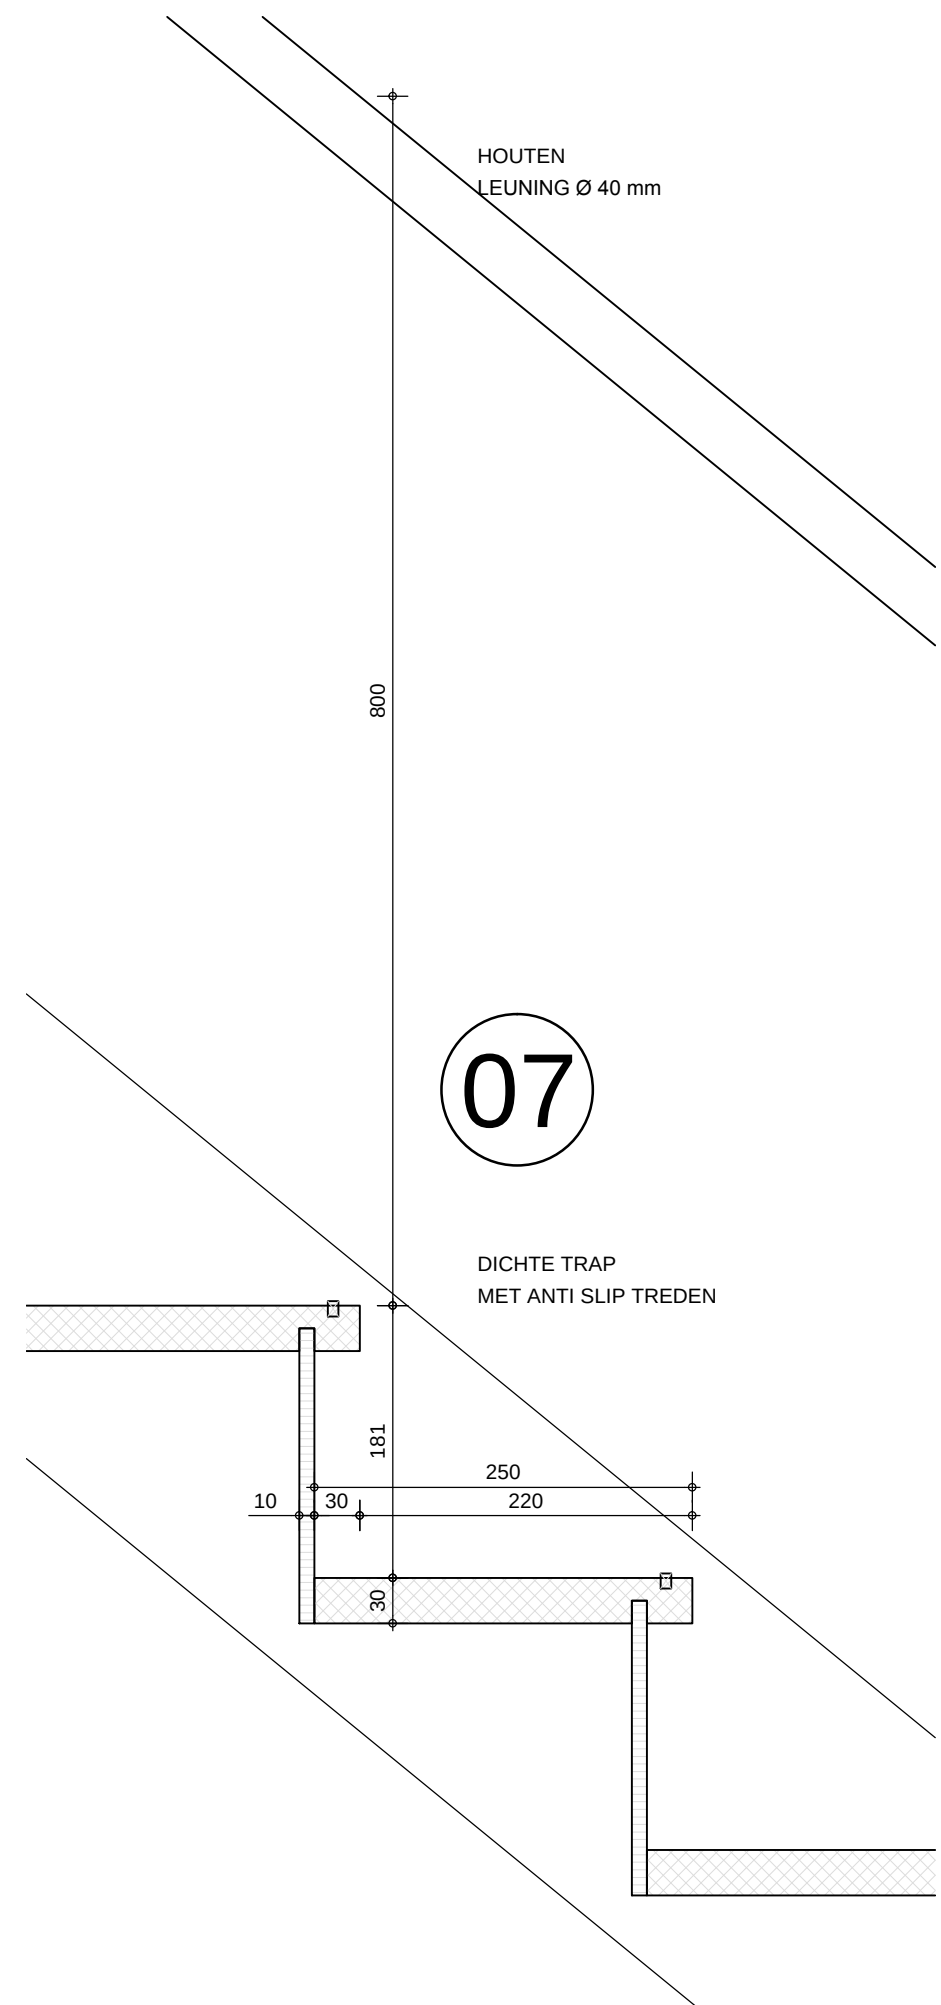
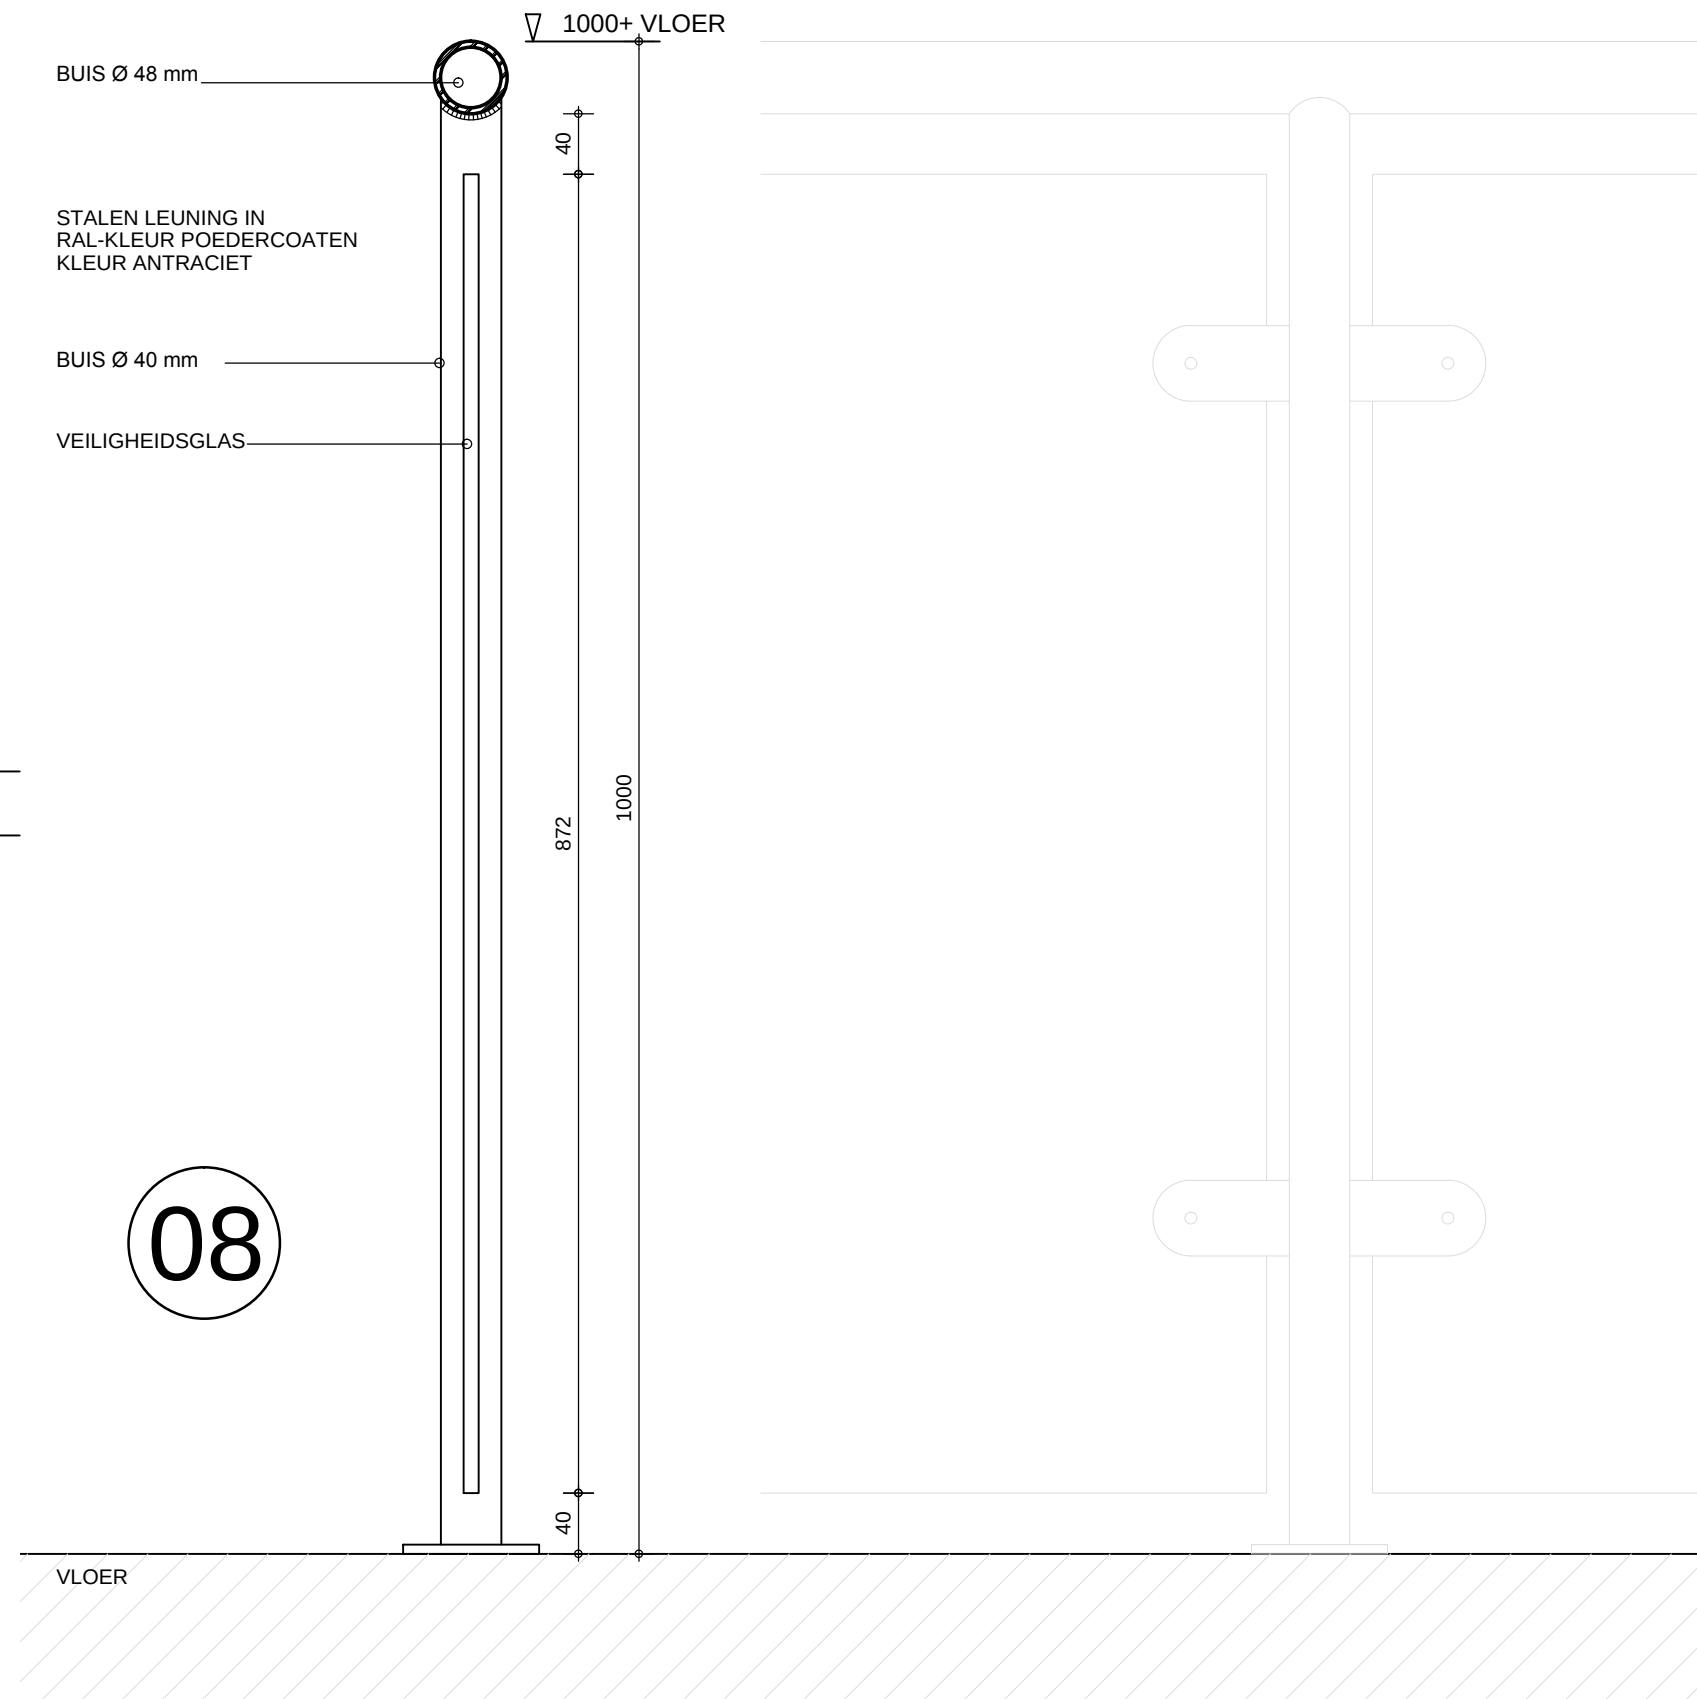
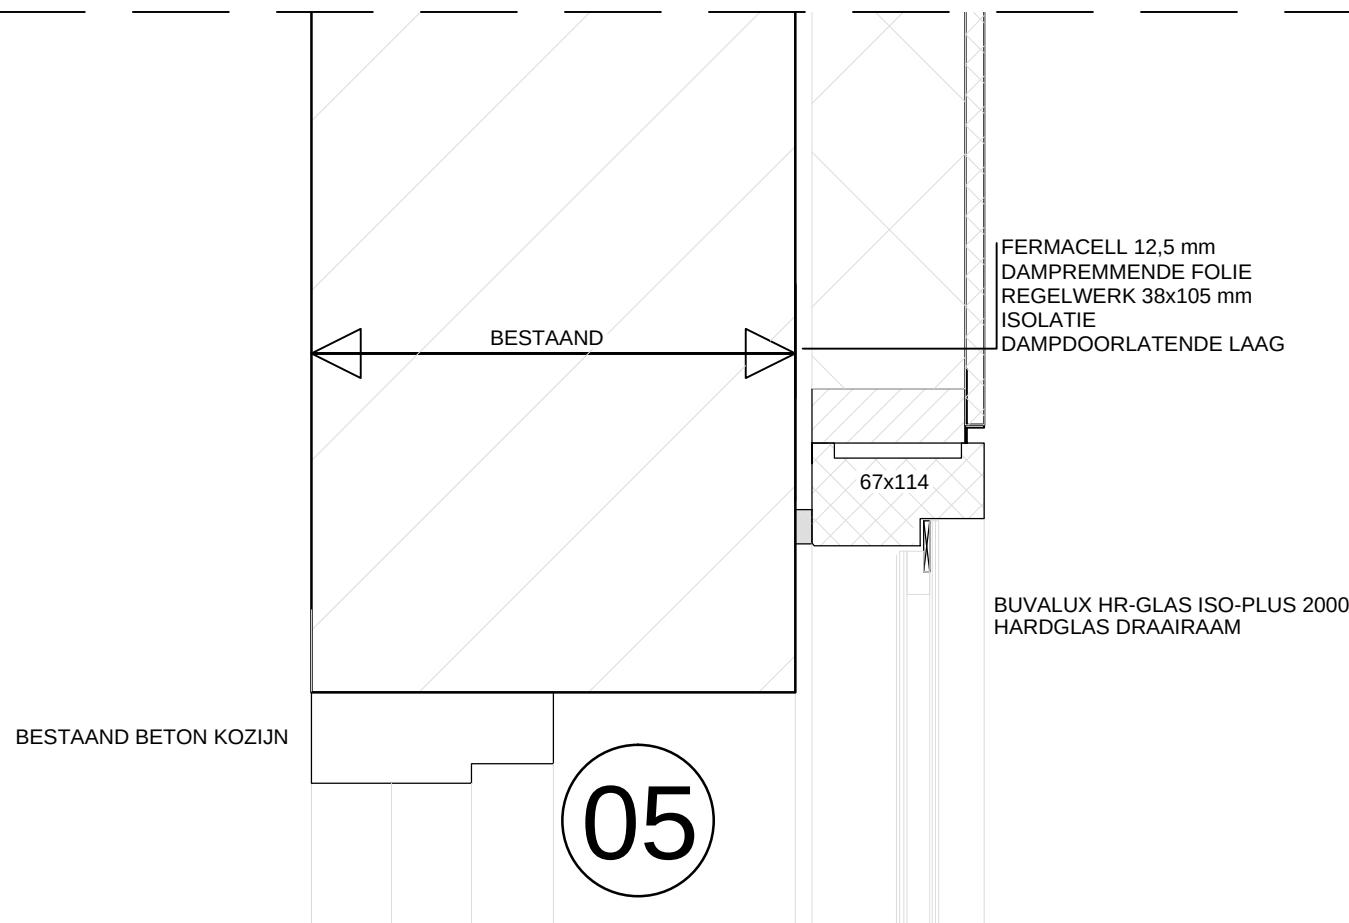
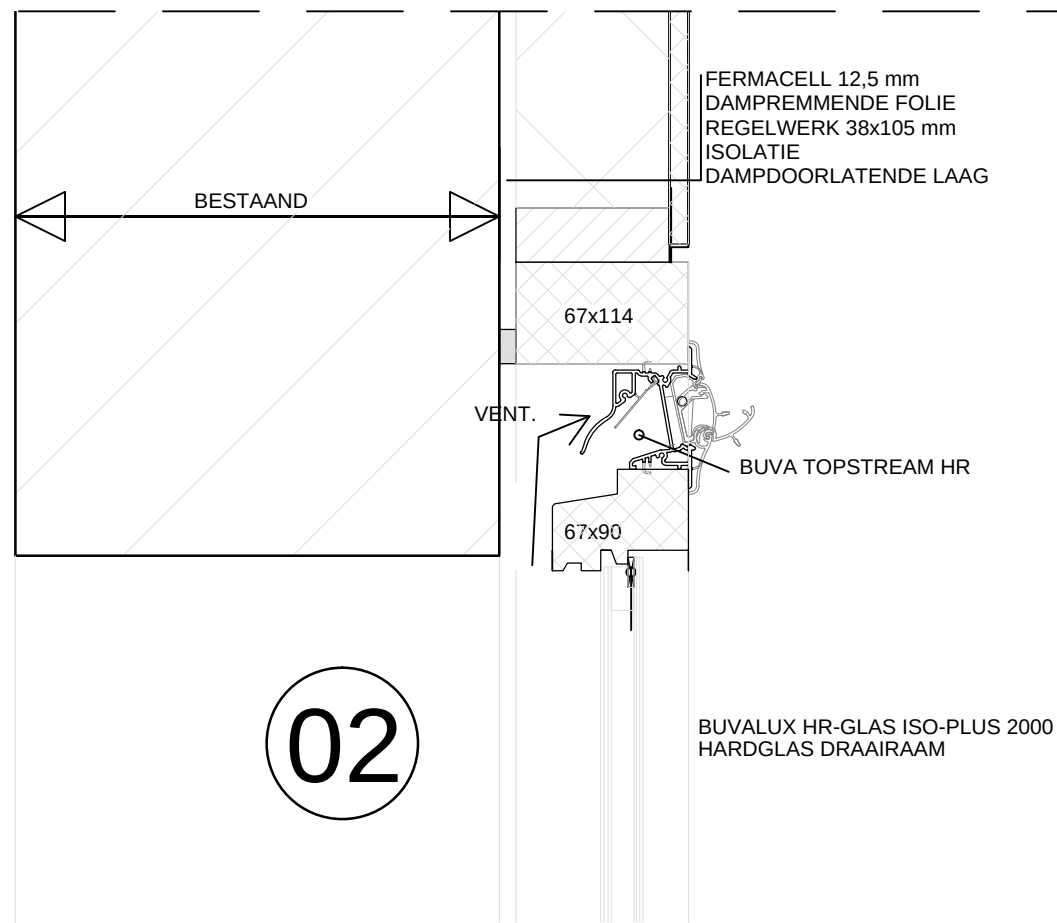
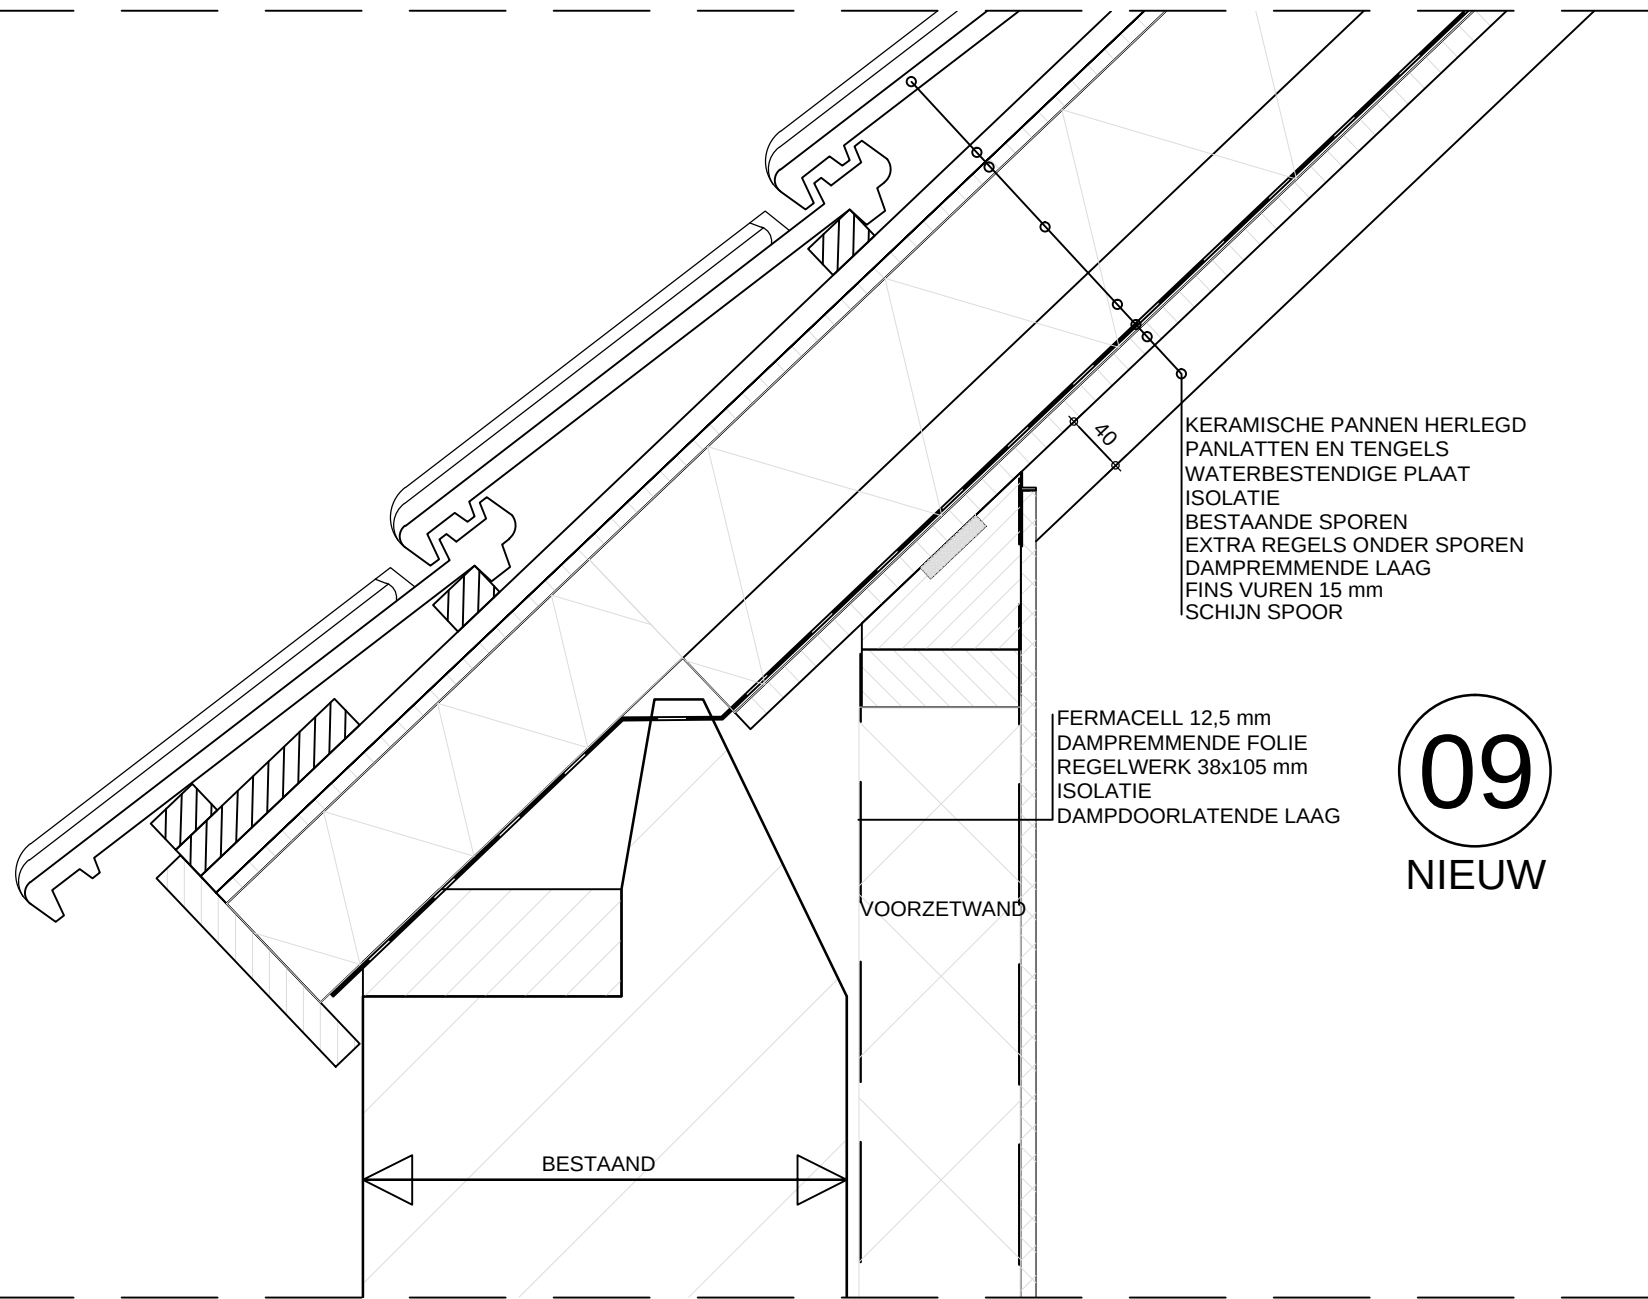
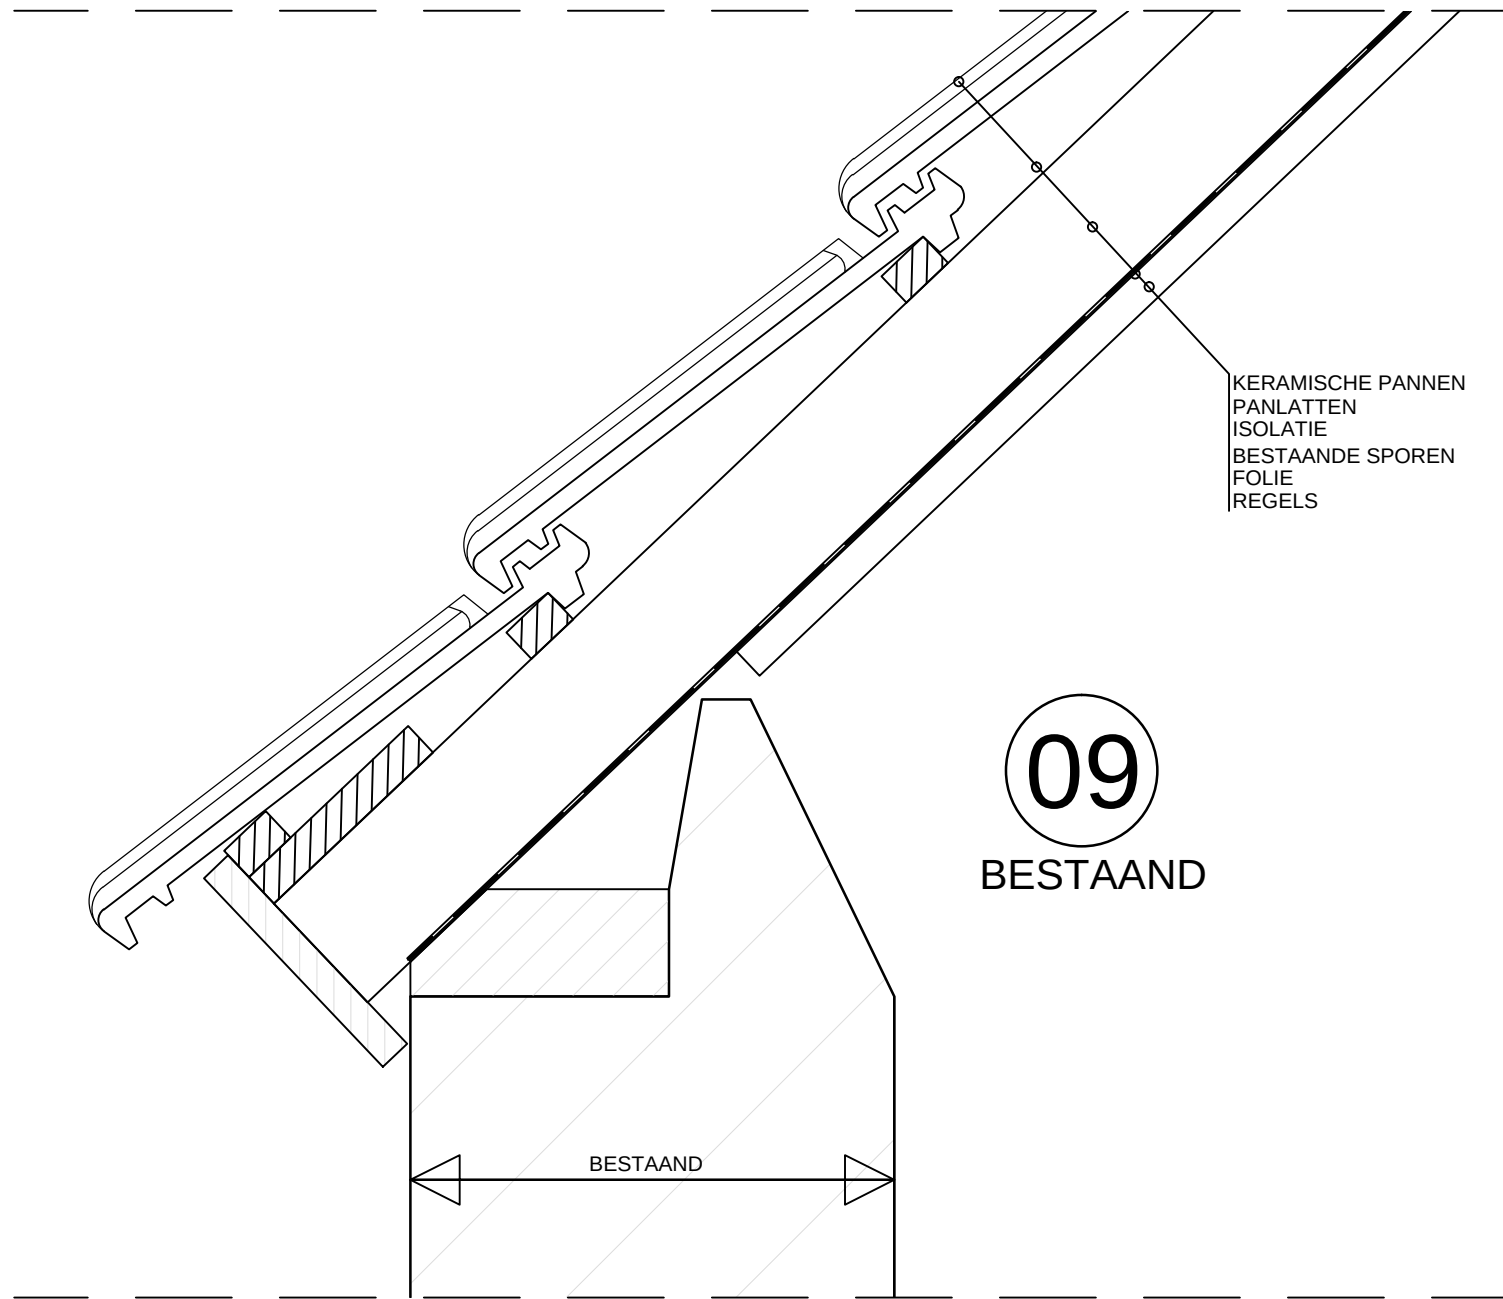
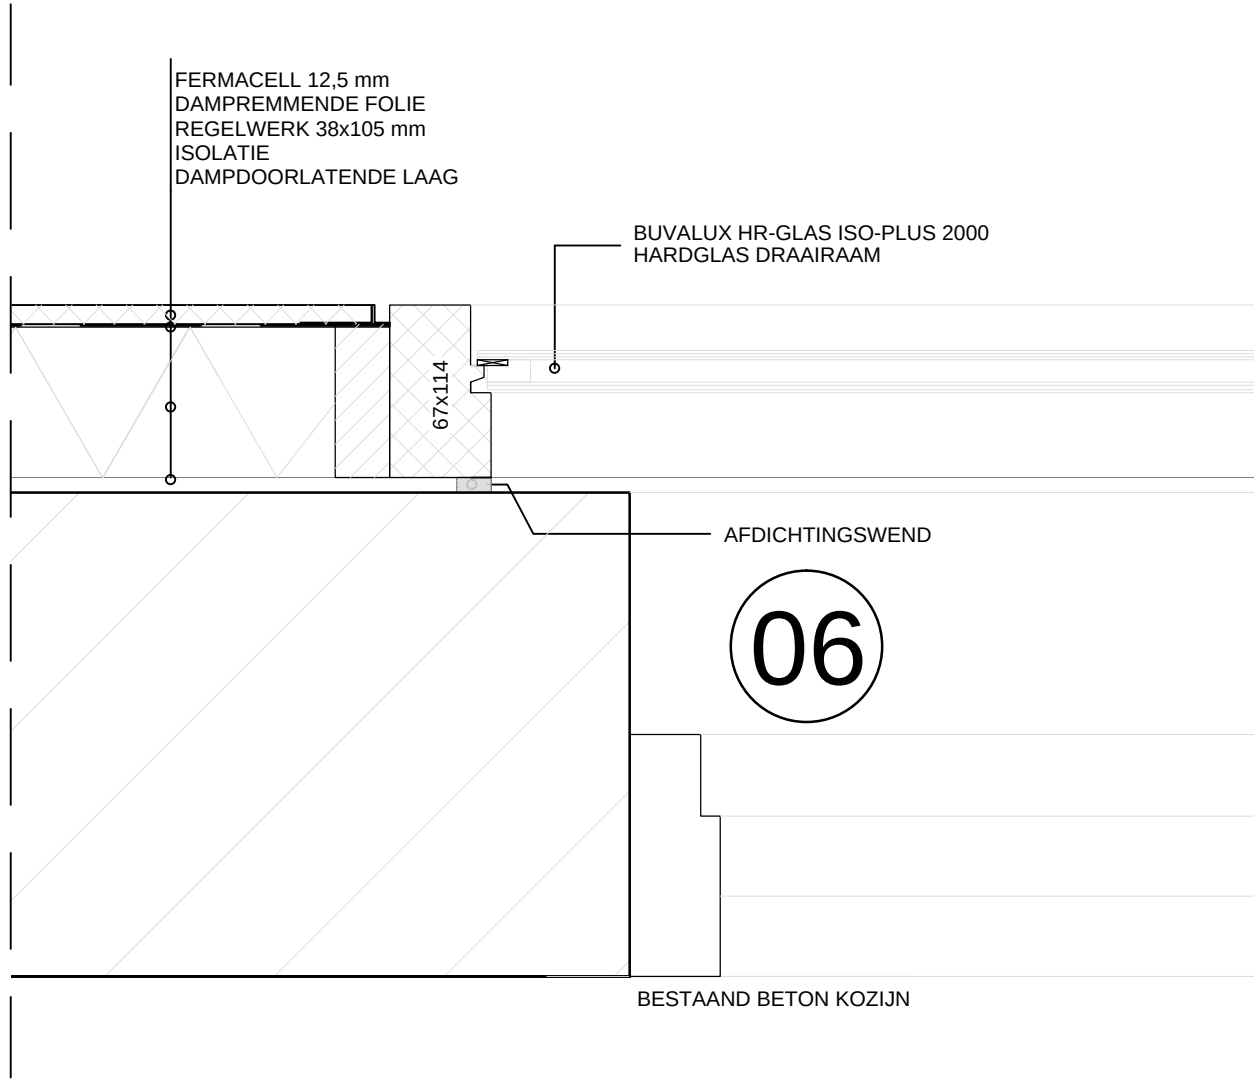


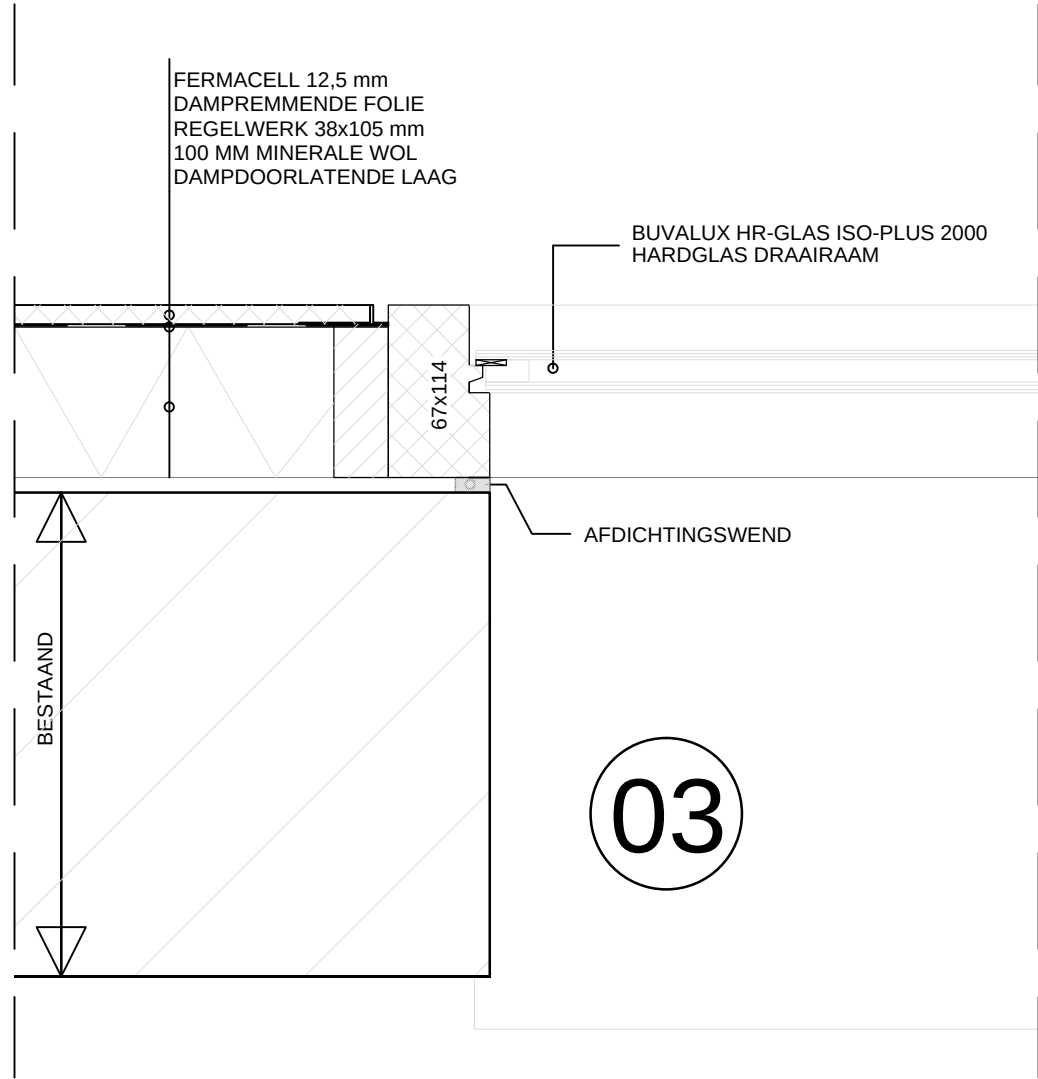

project:	renovatie monumentale schuur tot woning te Drempt	getekend: MW	formaat: A1
gewijzigd:	11-05-2016	schaal: 1:100	
A:	E:	fase: BA	
onderwerp:	DETAILS	B:	F:
		C:	G:
		D:	H:
opdrachtg.:	Dhr. D. van Essen	projectnr.:	20151203Vd
Deze tekening is eigendom van Architectenbureau Michael Willemsen en mag zonder haar toestemming niet worden gekopieerd, vermenigvuldigd of aan derden ter inzage worden gegeven. De La Reijstraat 1-2 6814AD Arnhem t: 0651150972 e: architectenbureauw@outlook.com		BA-02	