
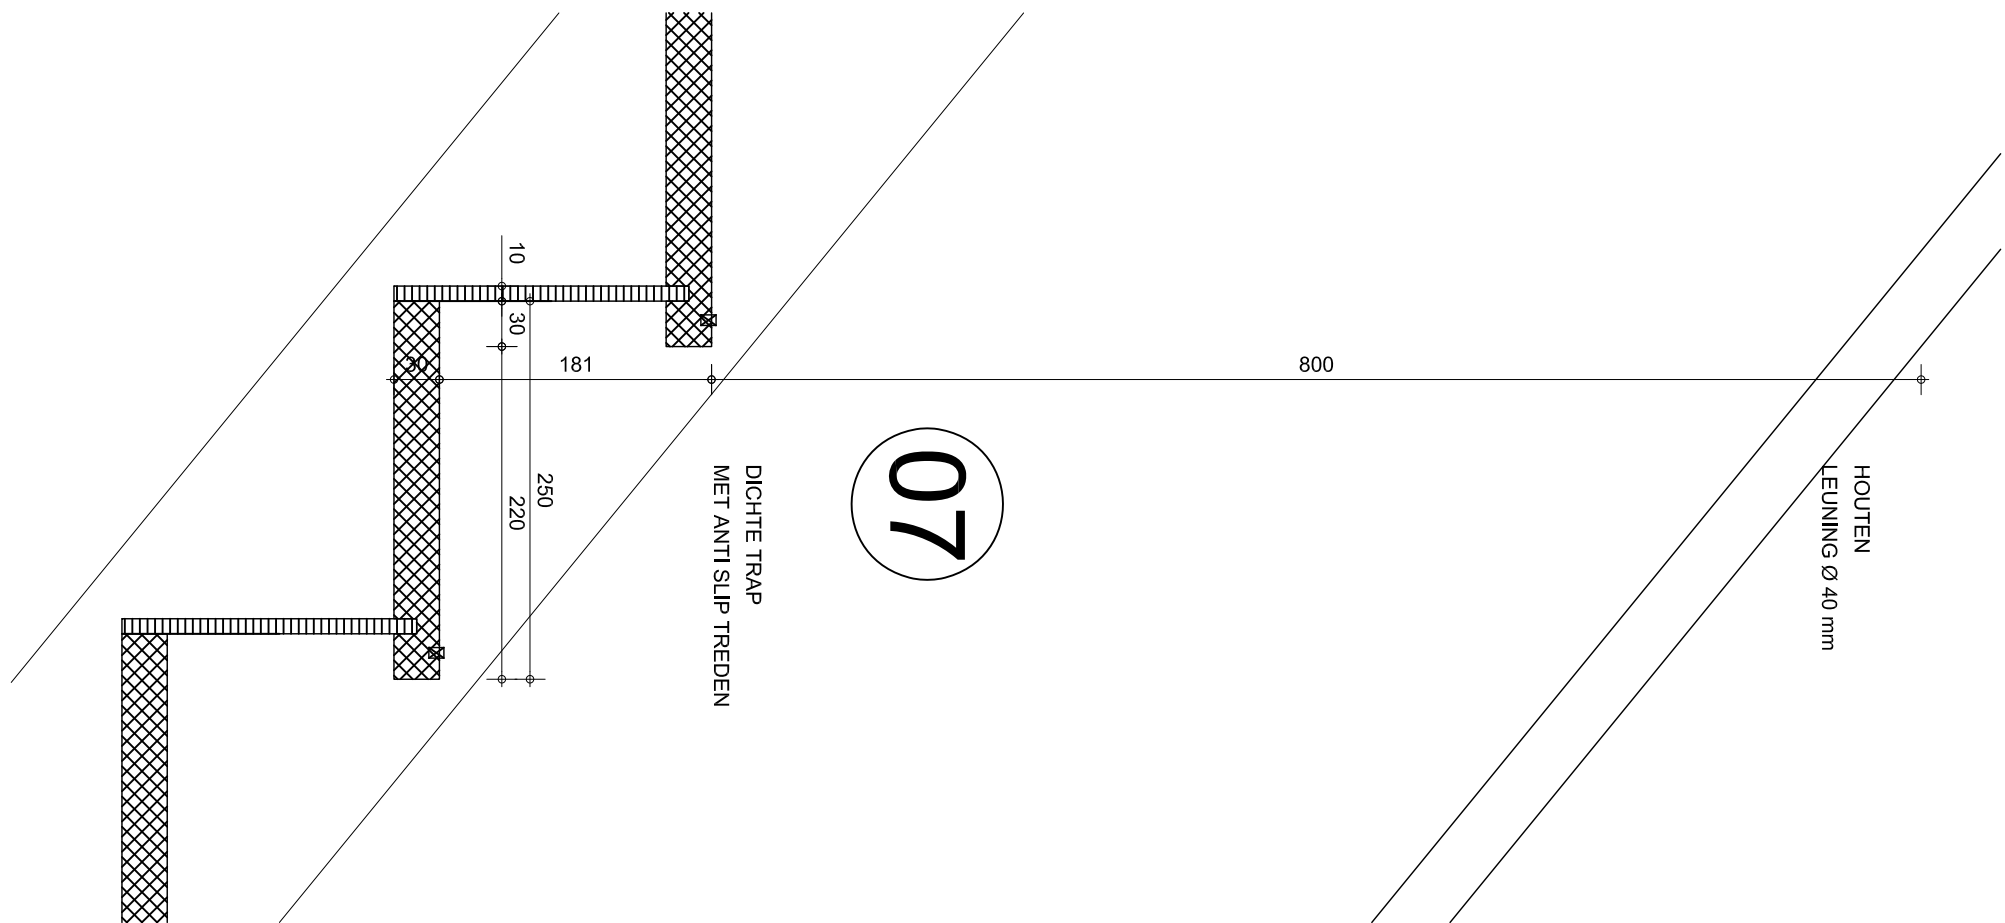
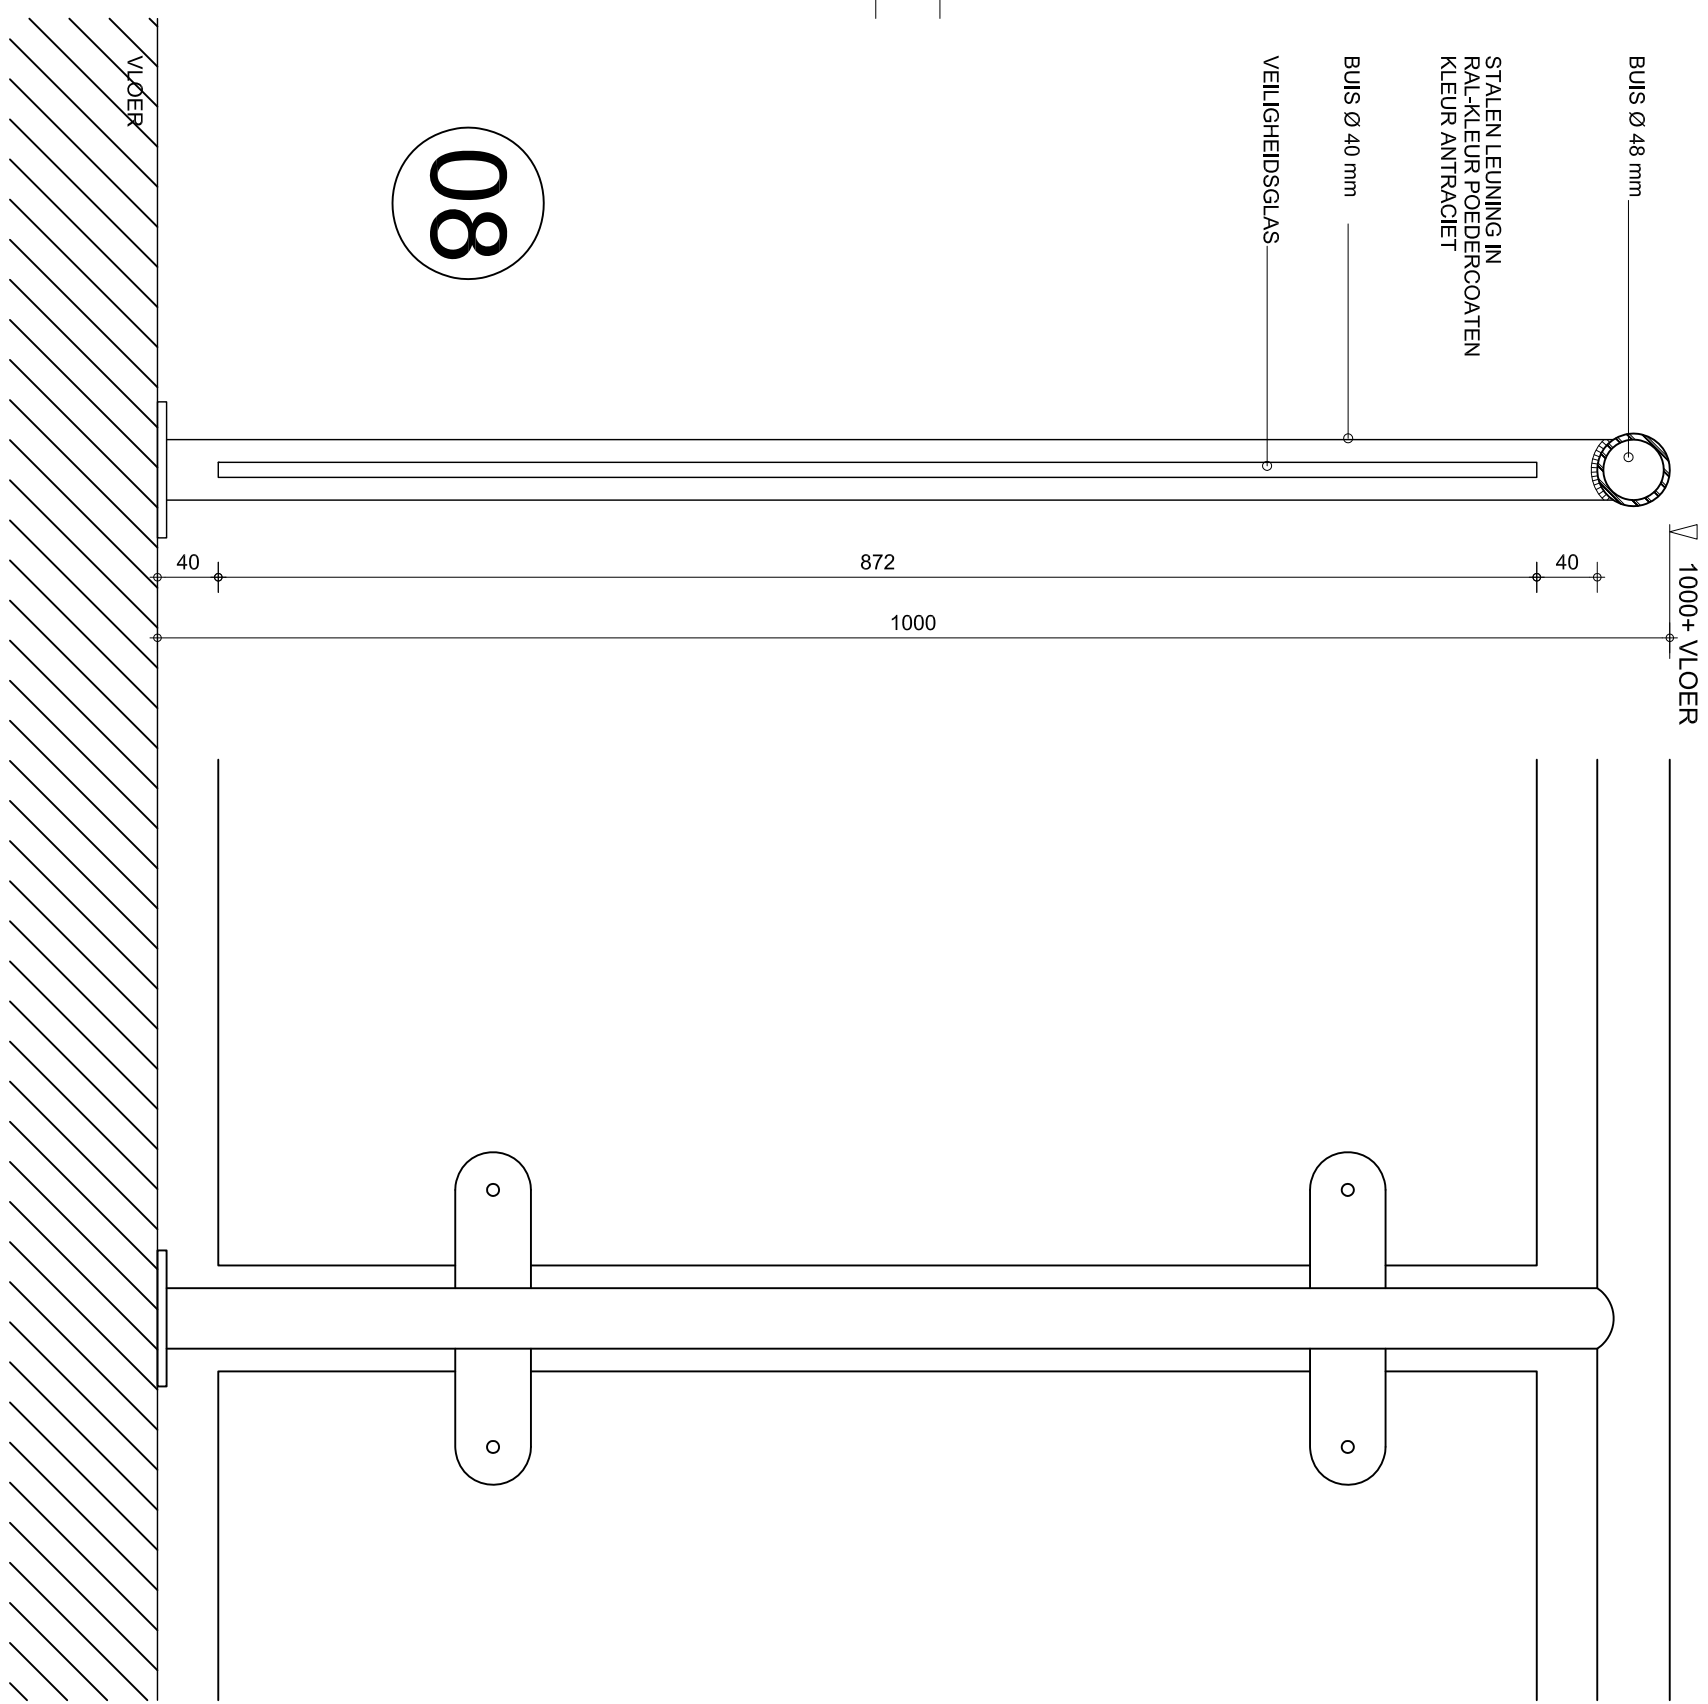
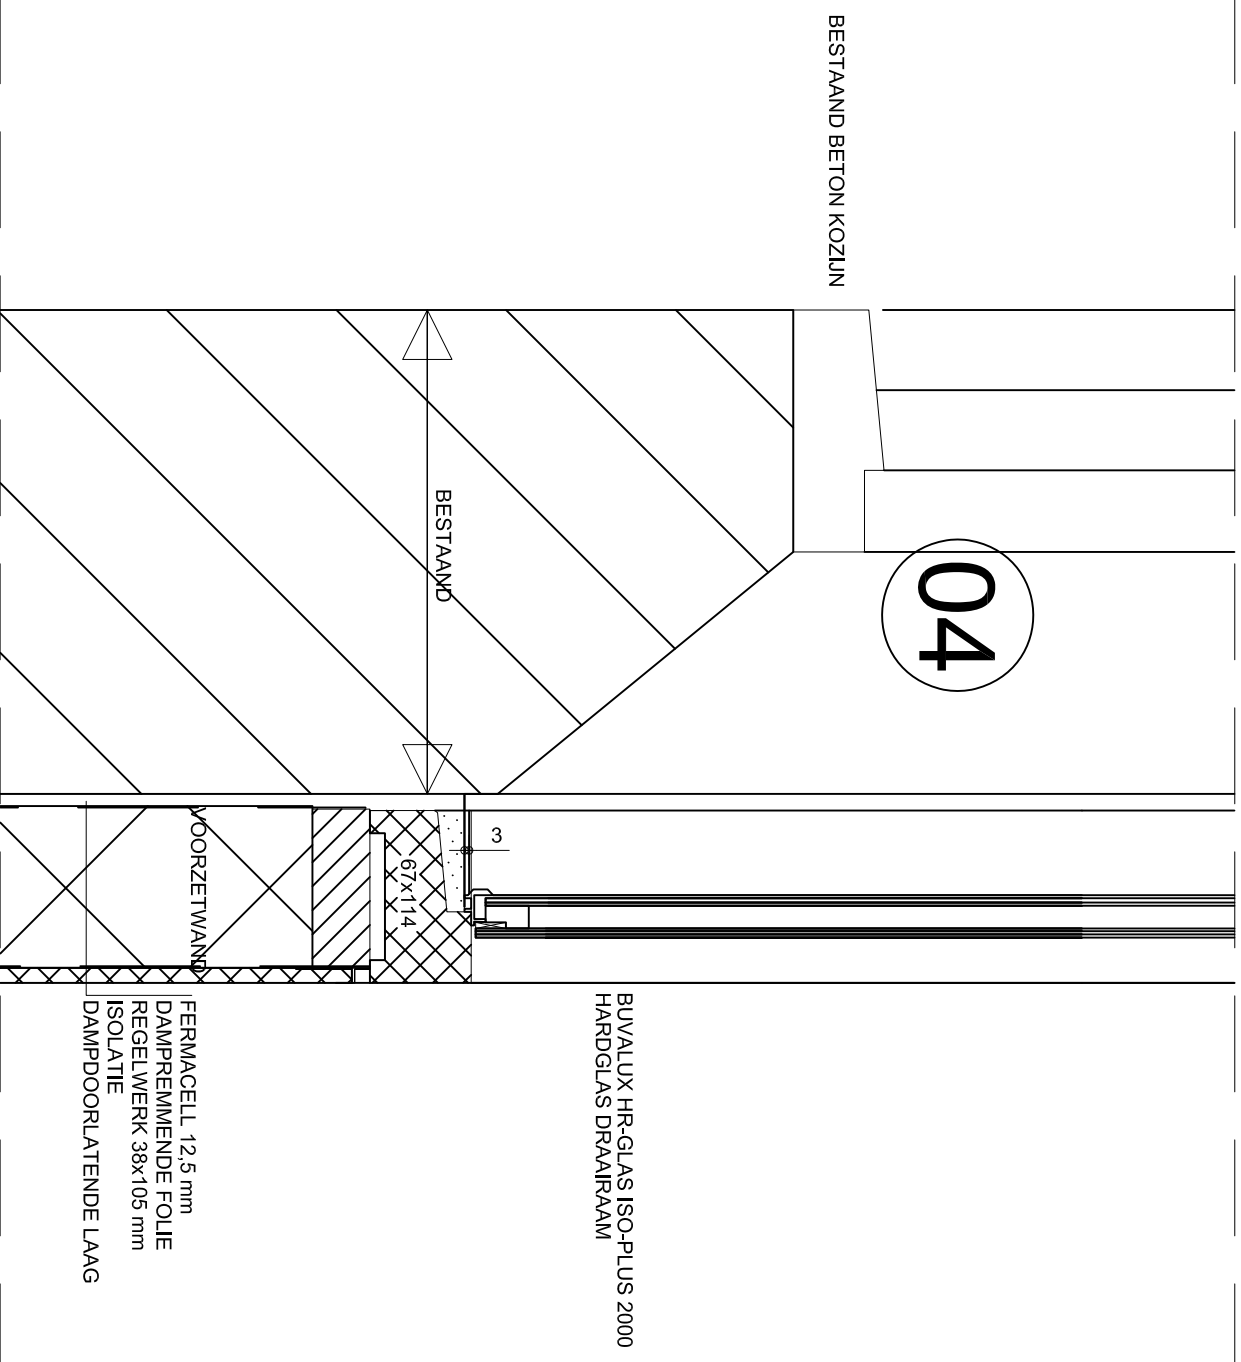
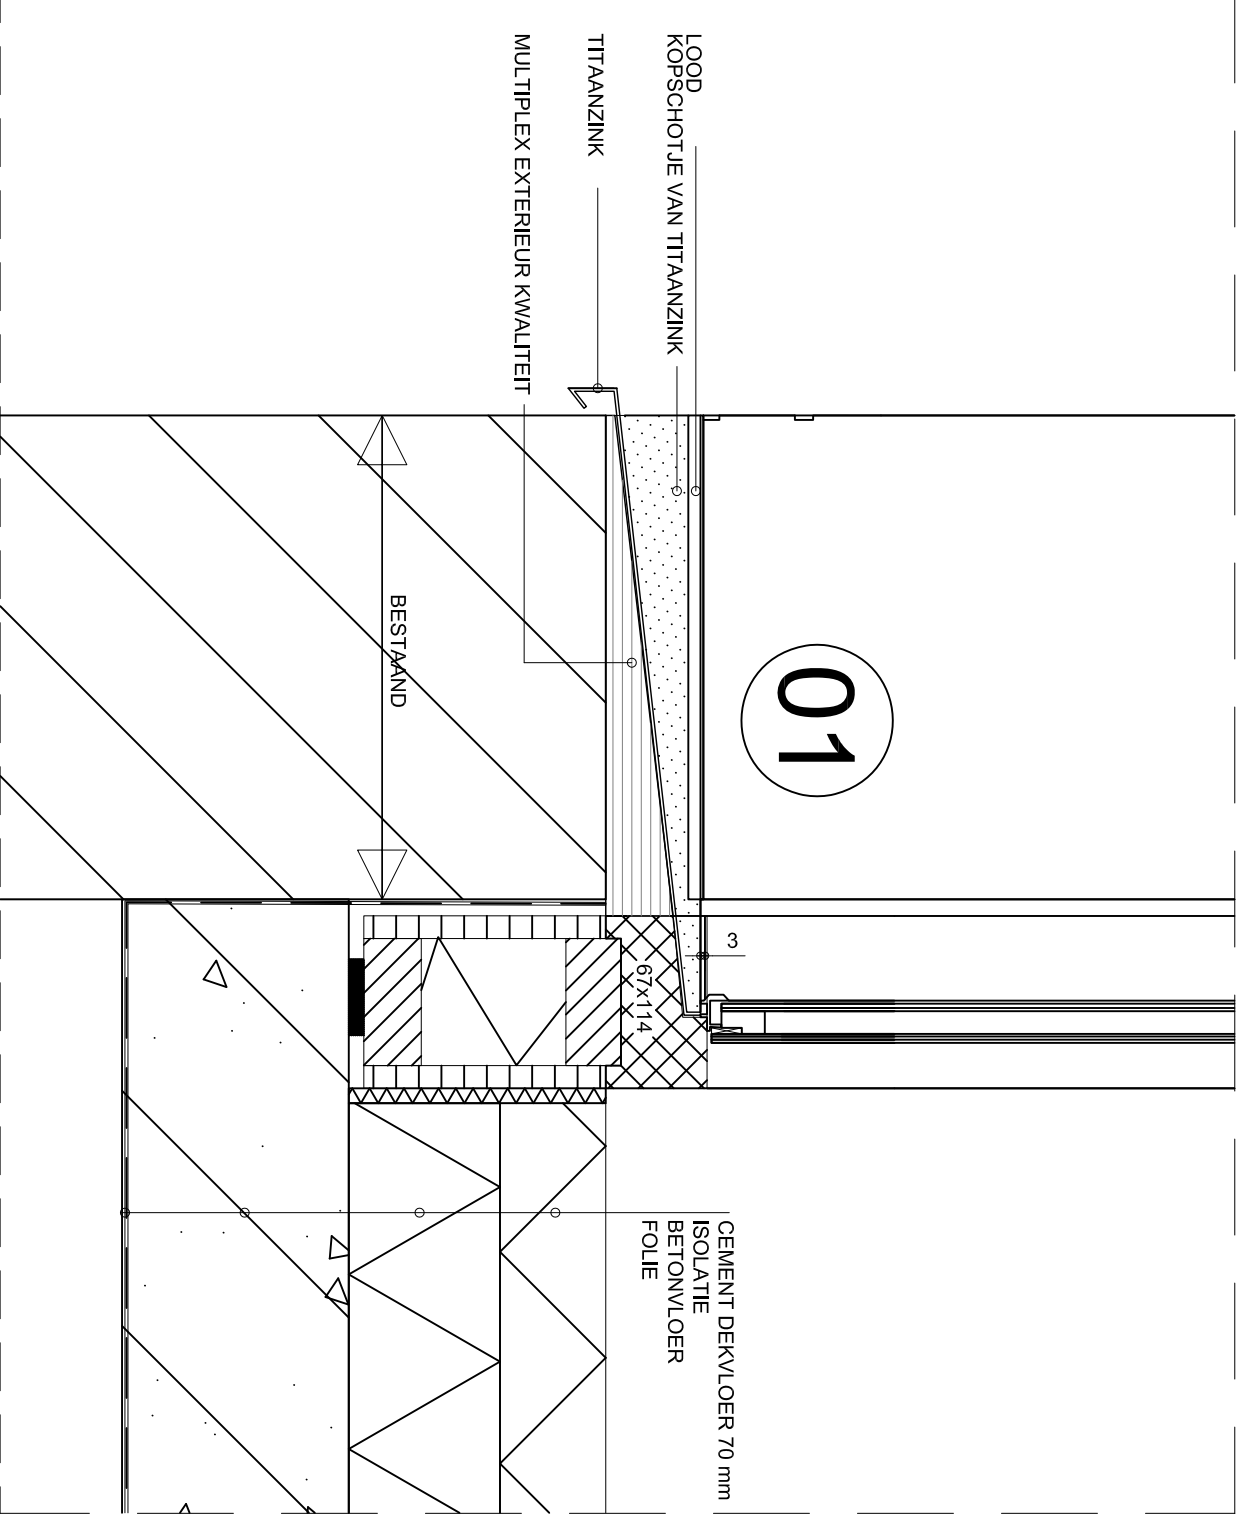
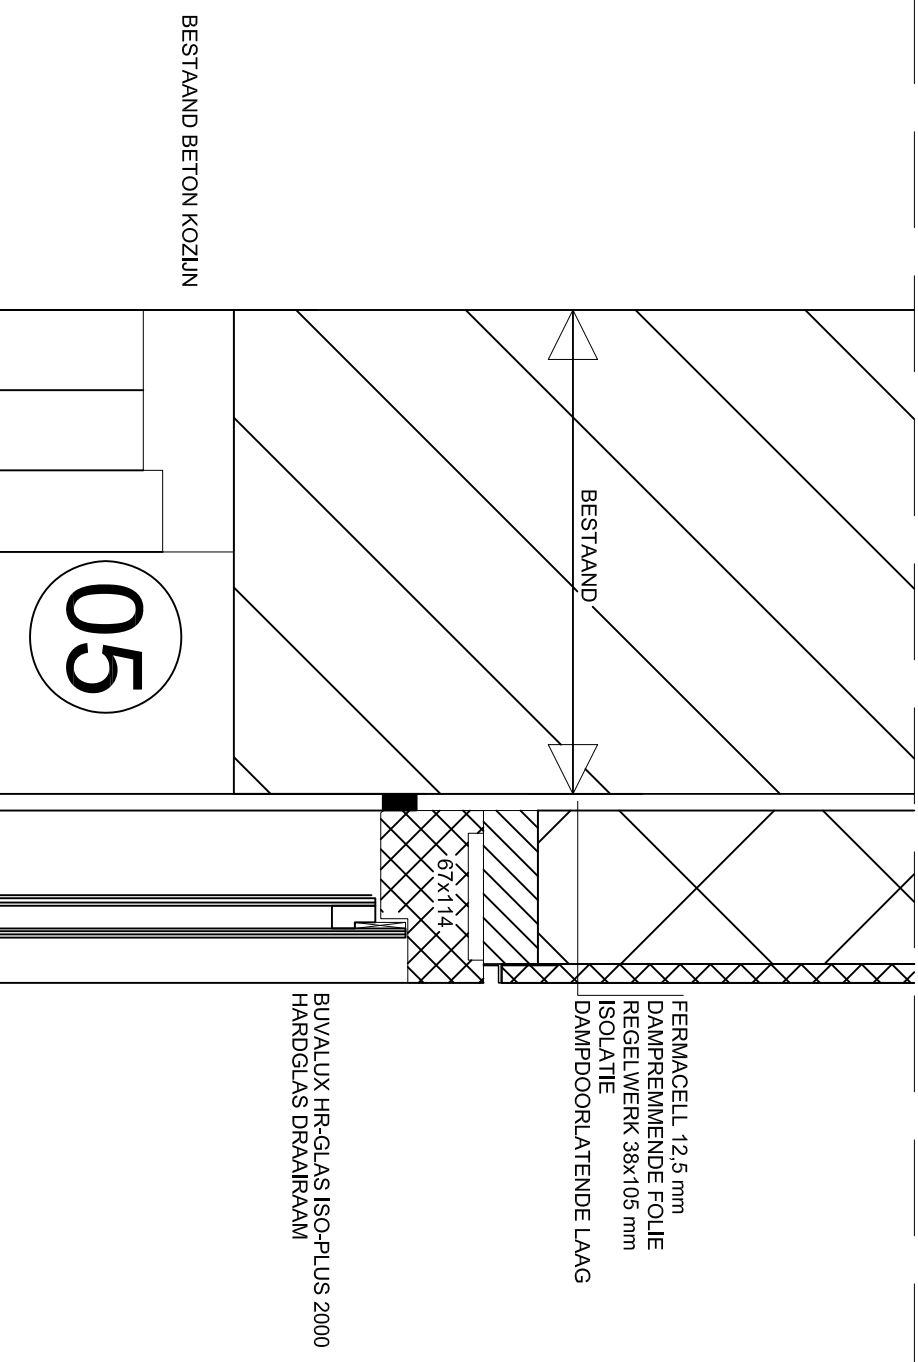
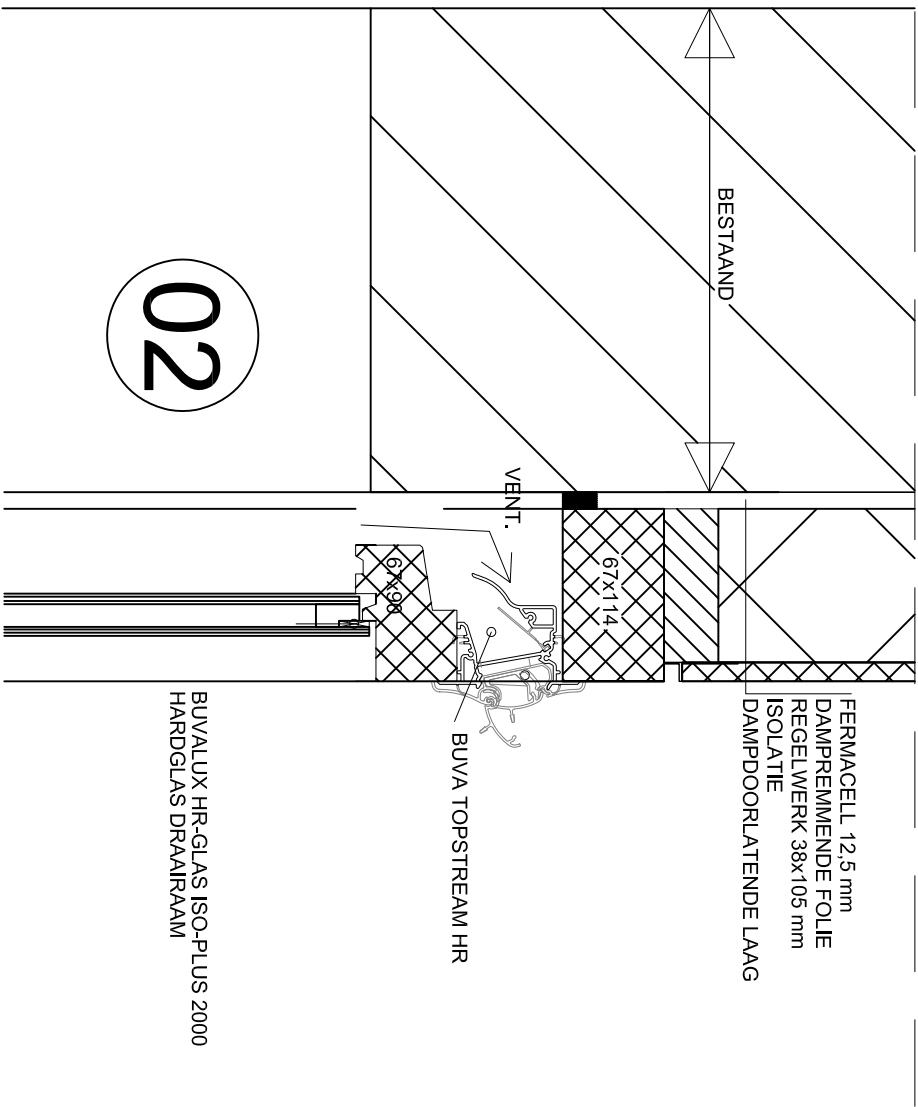
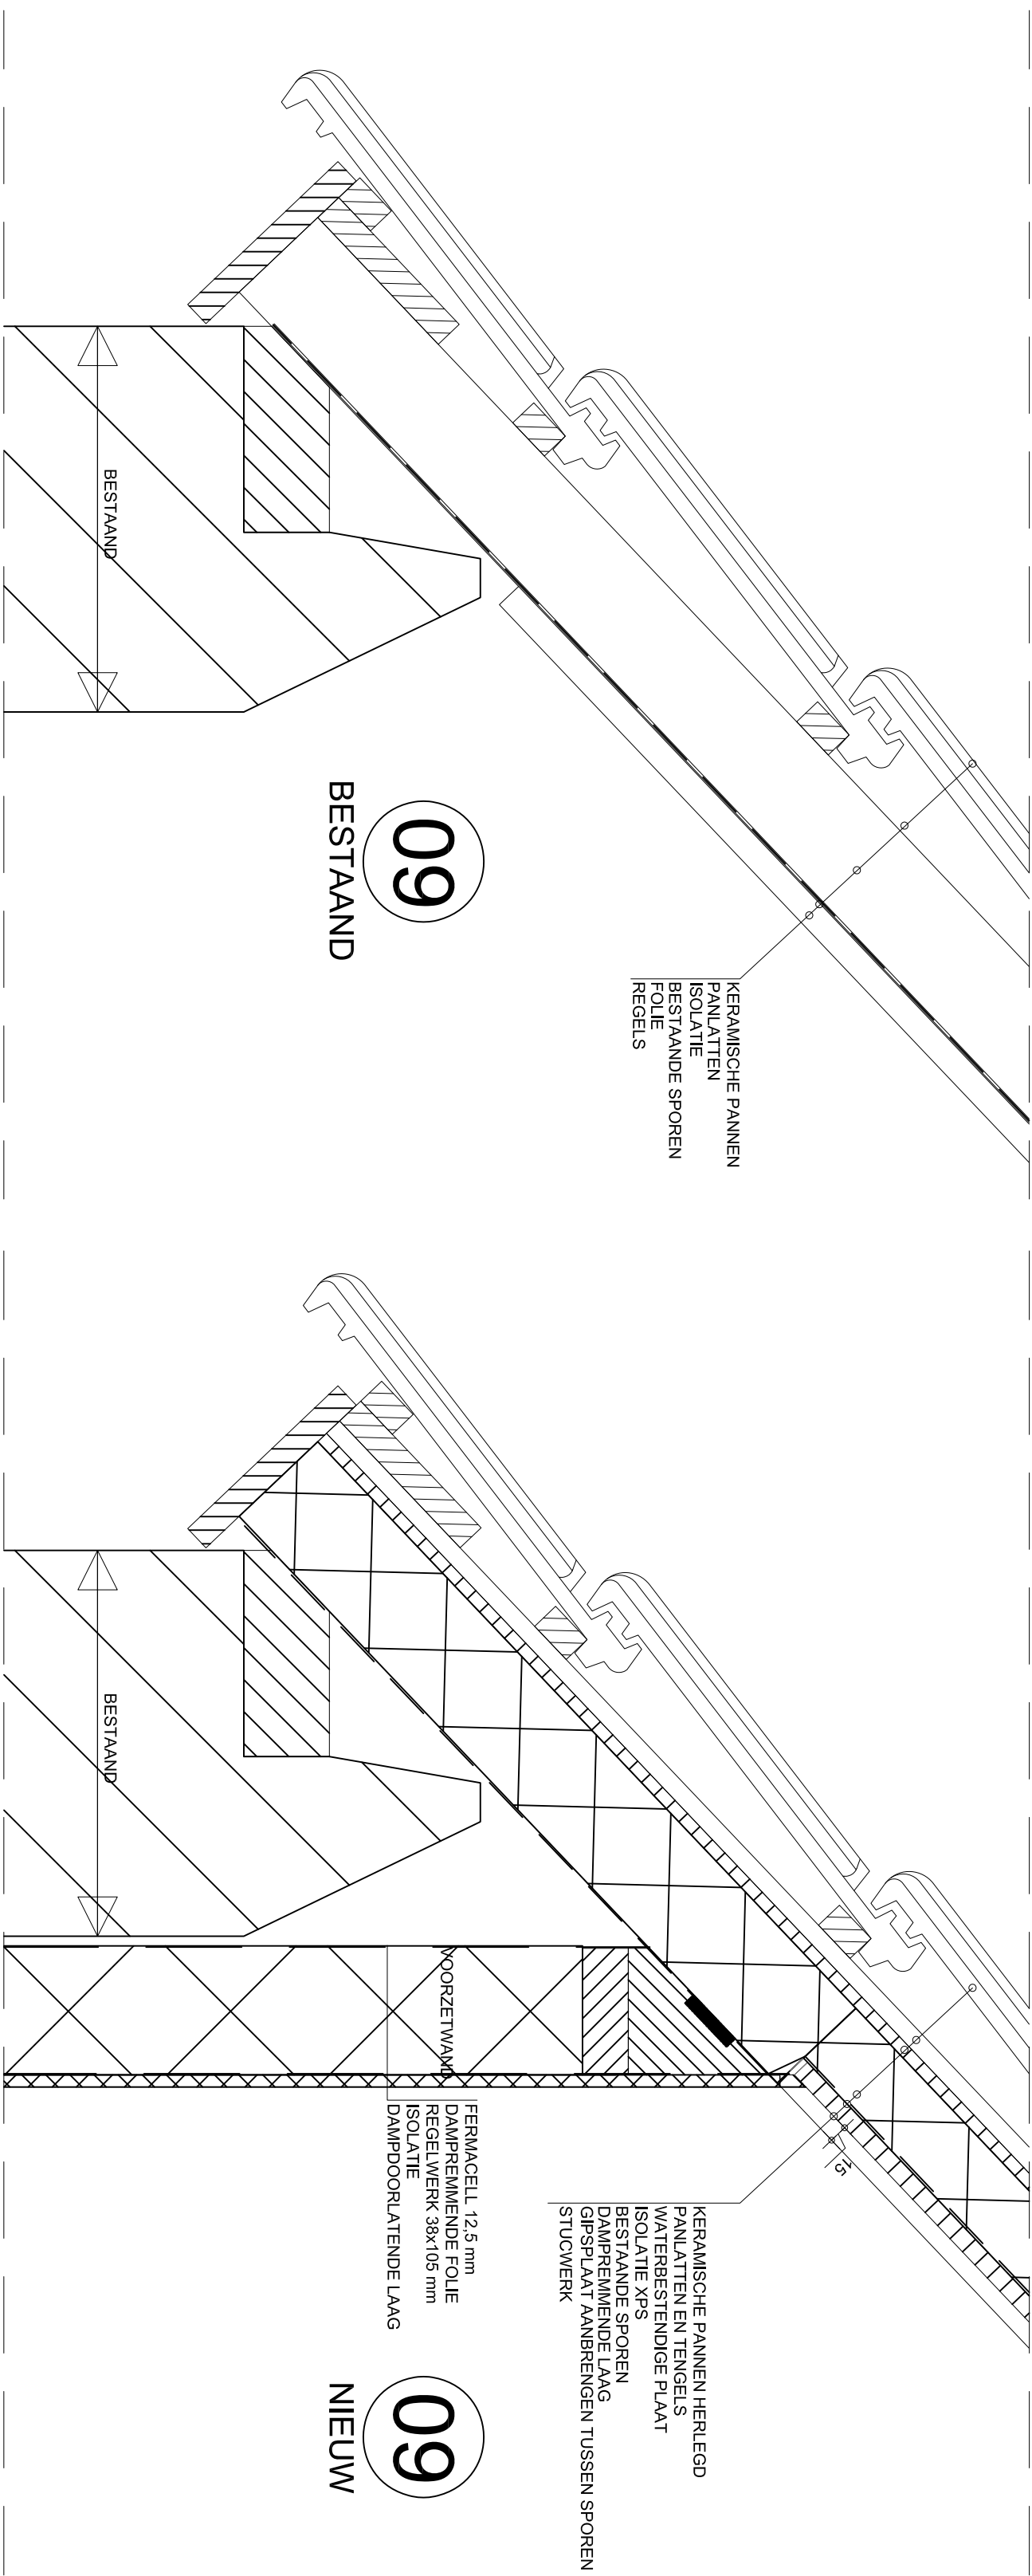
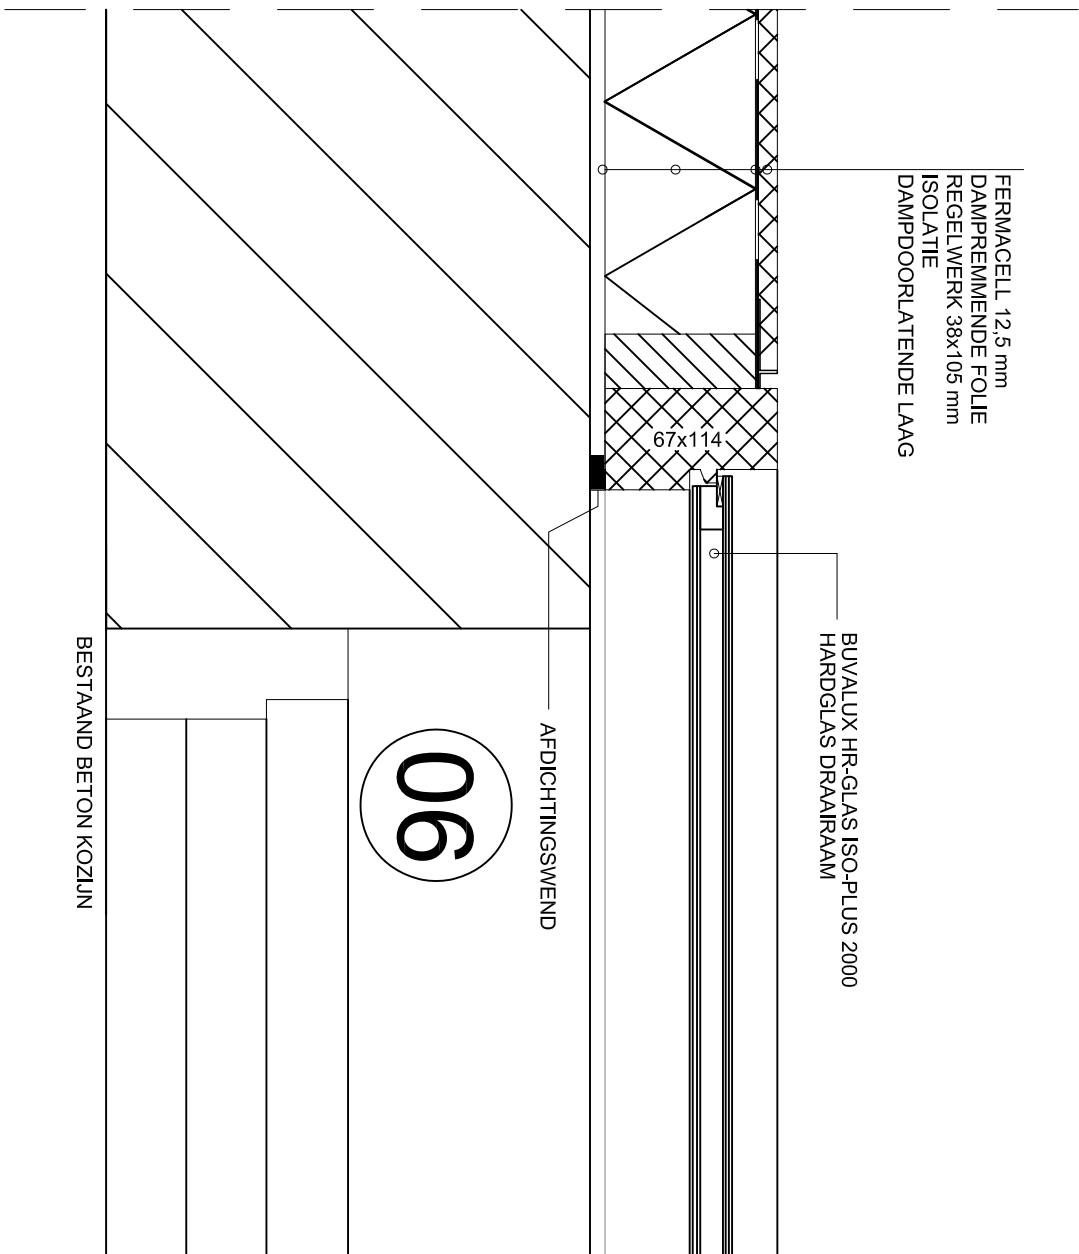


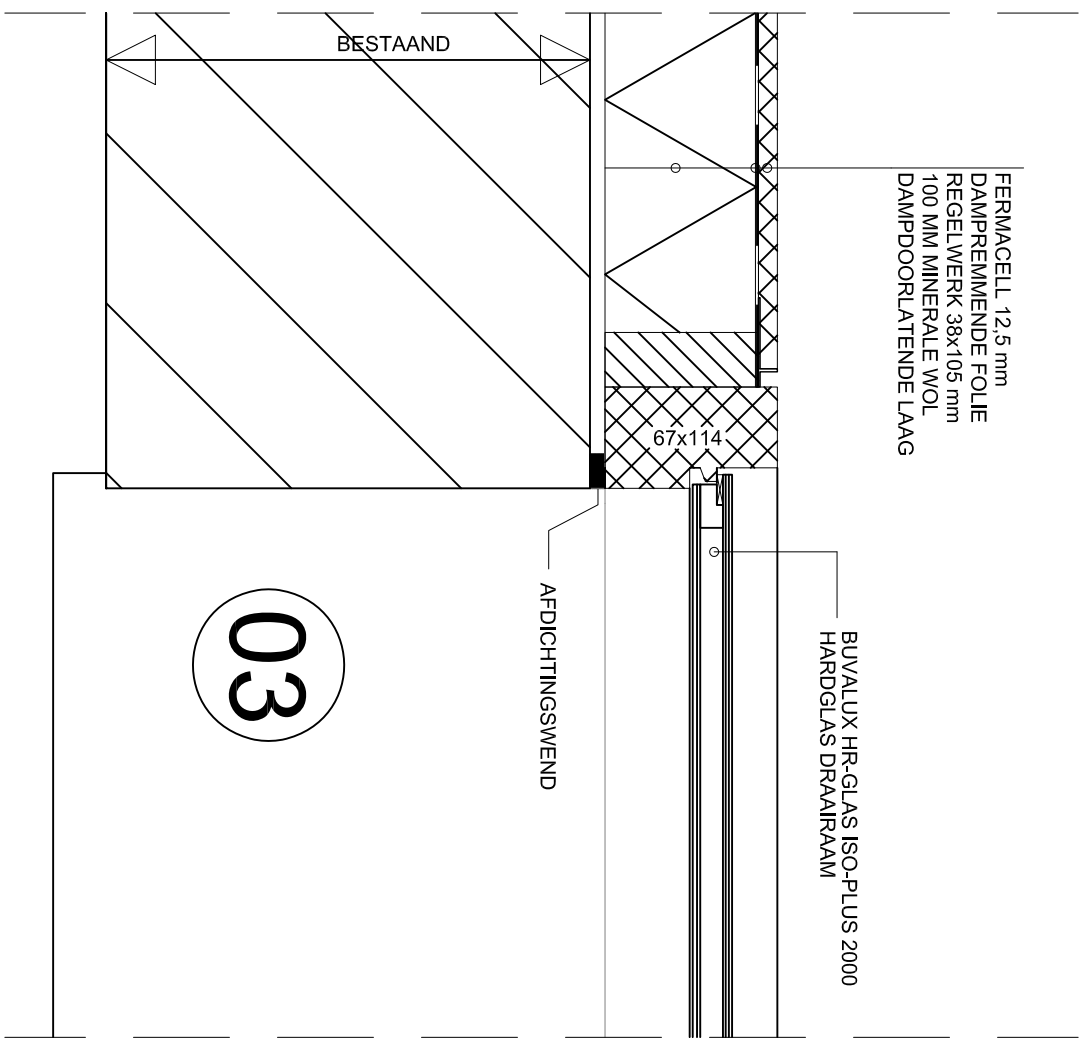

project:	renovatie monumentale schuur tot woning te Drempht	getekend: MW	formaat: A1
ontwerp:	DETAILS	gewijzigd: 11-05-2016	schaal: 1:100
opdrachtgever:	Dhr. D. van Essen	A14-06-2016 E:	fase: BA
		B:	F:
		C:	G:
		D:	H:
			BA-02

Dit is een tekening van Architectenbureau Michael Willemsen en moet zonder hun toestemming niet worden verspreid, verspreiden of aan derden ter inzage worden gegeven.
De La Reijstraat 1-2 6814AD Arnhem
T: 0851150972 e: architectenbureau@outlook.com

ARCHITECTENBUREAU MICHAEL WILLEMSSEN