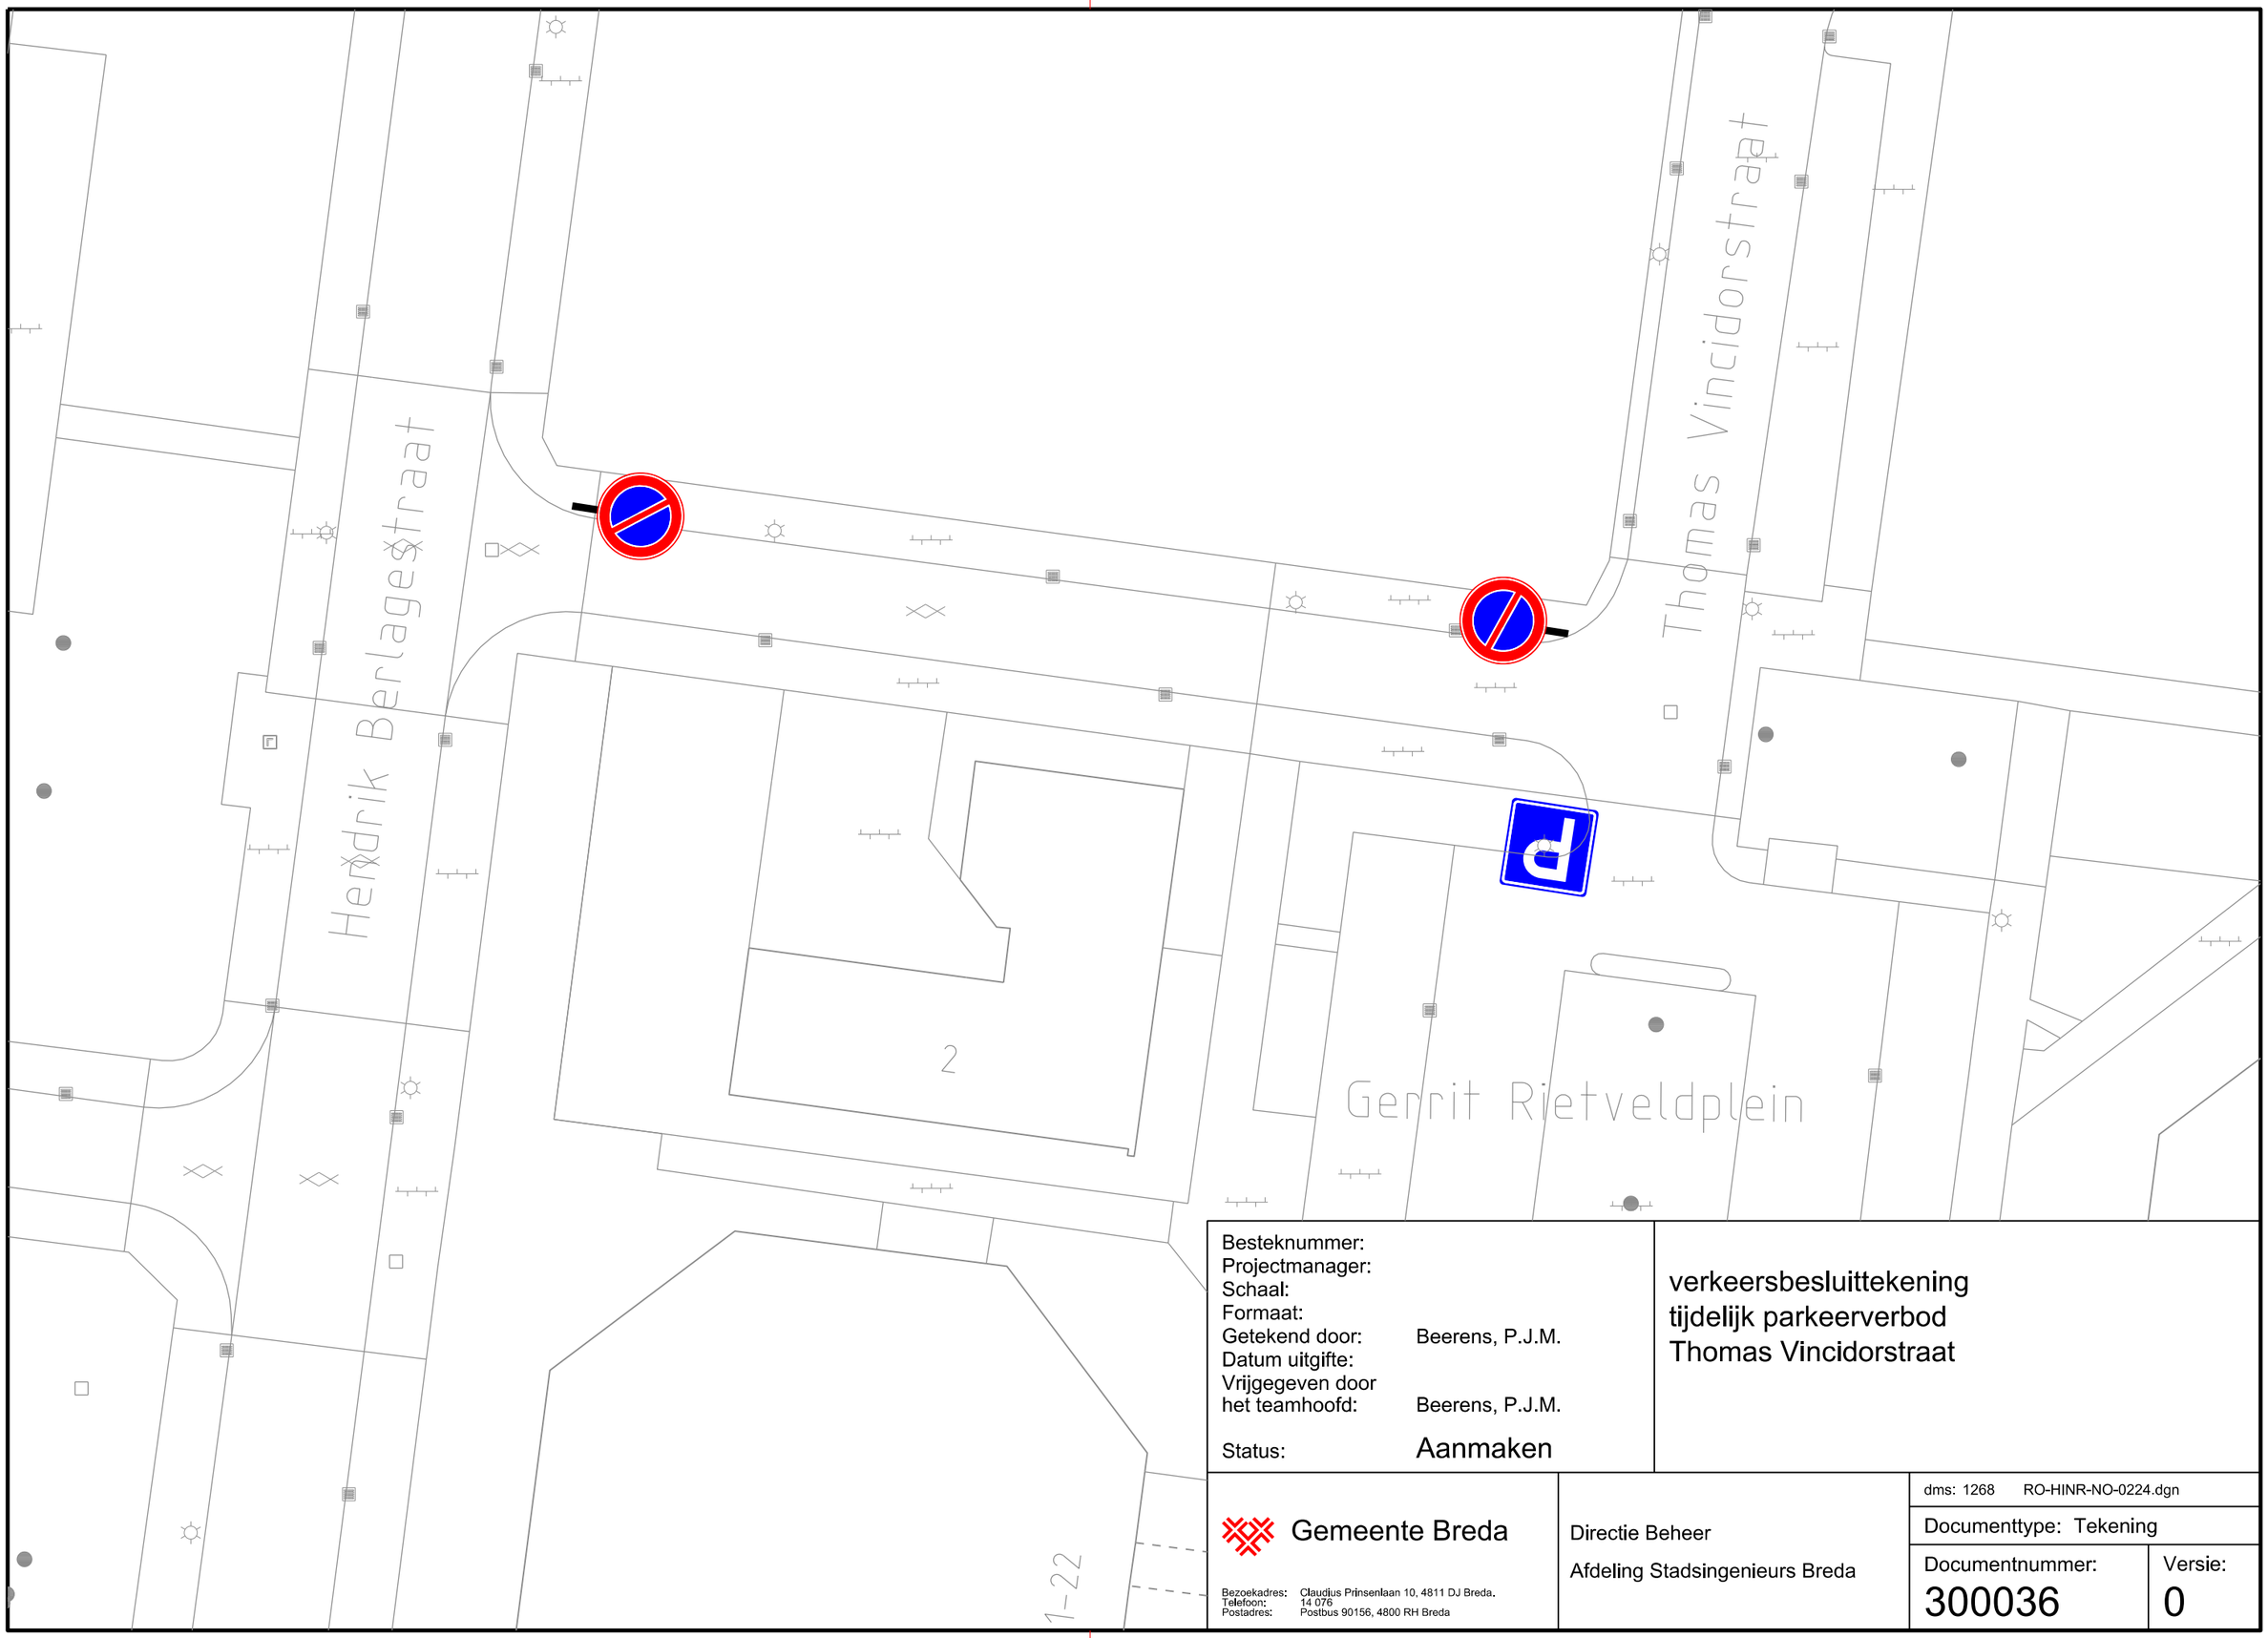


Besteknummer:	
Projectmanager:	
Schaal:	
Formaat:	
Getekend door:	Beerens, P.J.M.
Datum uitgifte:	
Vrijgegeven door het teamhoofd:	Beerens, P.J.M.
Status:	Aanmaken

verkeersbesluittekening
tijdelijk parkeerverbod
Thomas Vincidorstraat

Gemeente Breda

Bezoekadres: Claudius Prinsenlaan 10, 4811 DJ Breda.
Telefoon: 14 076
Postadres: Postbus 90156, 4800 RH Breda

Directie Beheer
Afdeling Stadsingenieurs Breda

dms: 1268 RO-HINR-NO-0224.dgn

Documenttype: Tekening

Documentnummer:	Versie:
300036	0