


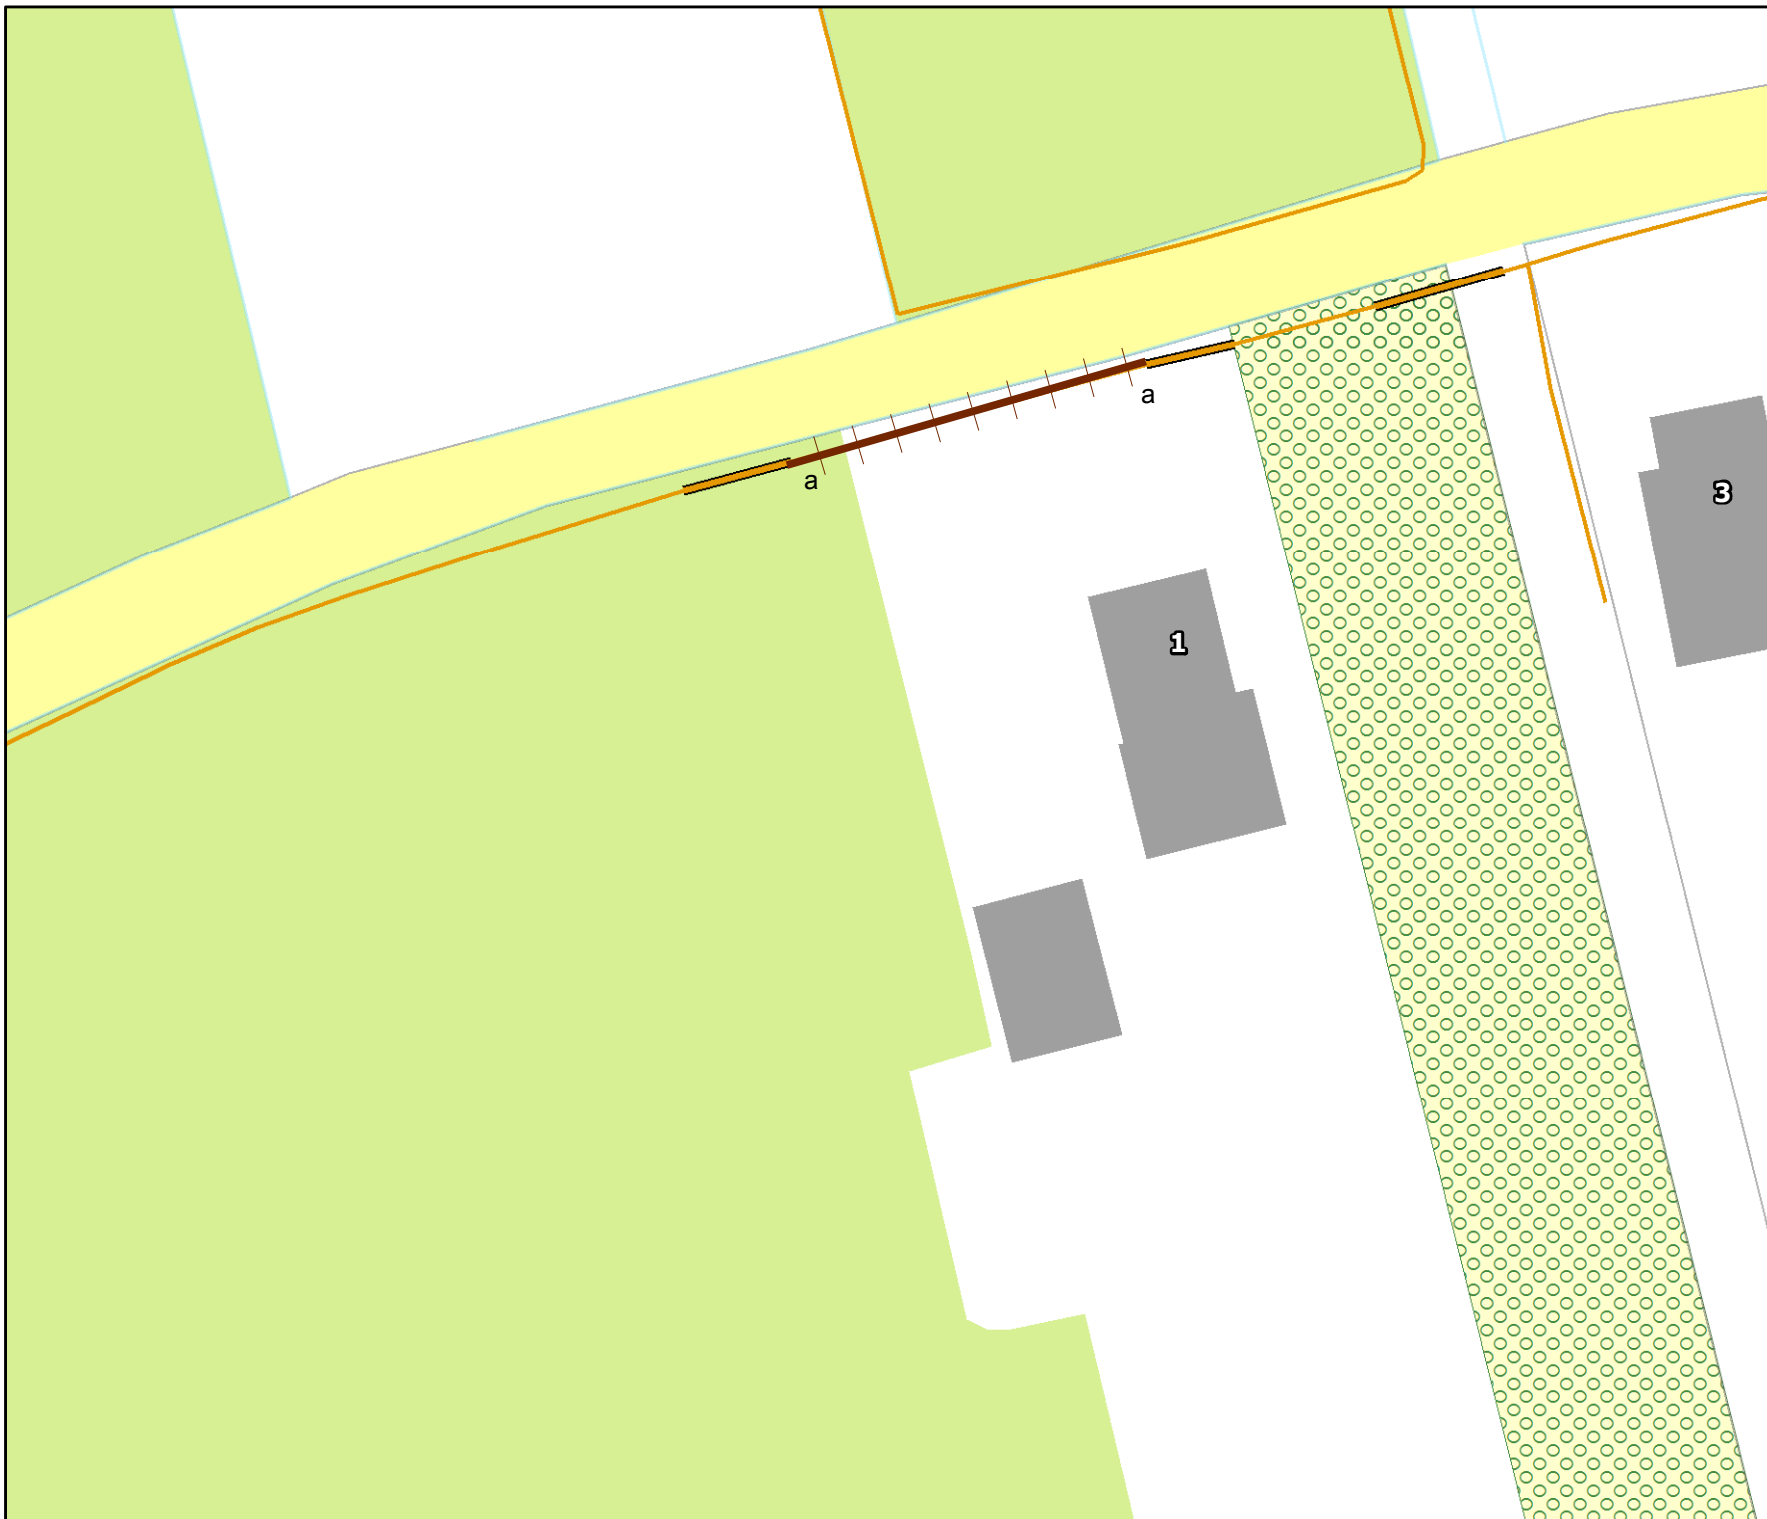

Overzicht schaal 1:25.000

Legenda

Oppervlaktelichamen

- schouwsloot
- hoofdwatgang
- sloot
- dempen

Tekeningnr: Z/16/000814

Watervergunning:

voor het dempen van een
sloot nabij Achtersteweg 1
te Roderwolde.

Waterschap NOORDERZIJLVEST

9971CT



19 juli 2016

1:500

getekend door: Halsema

Formaat A4