


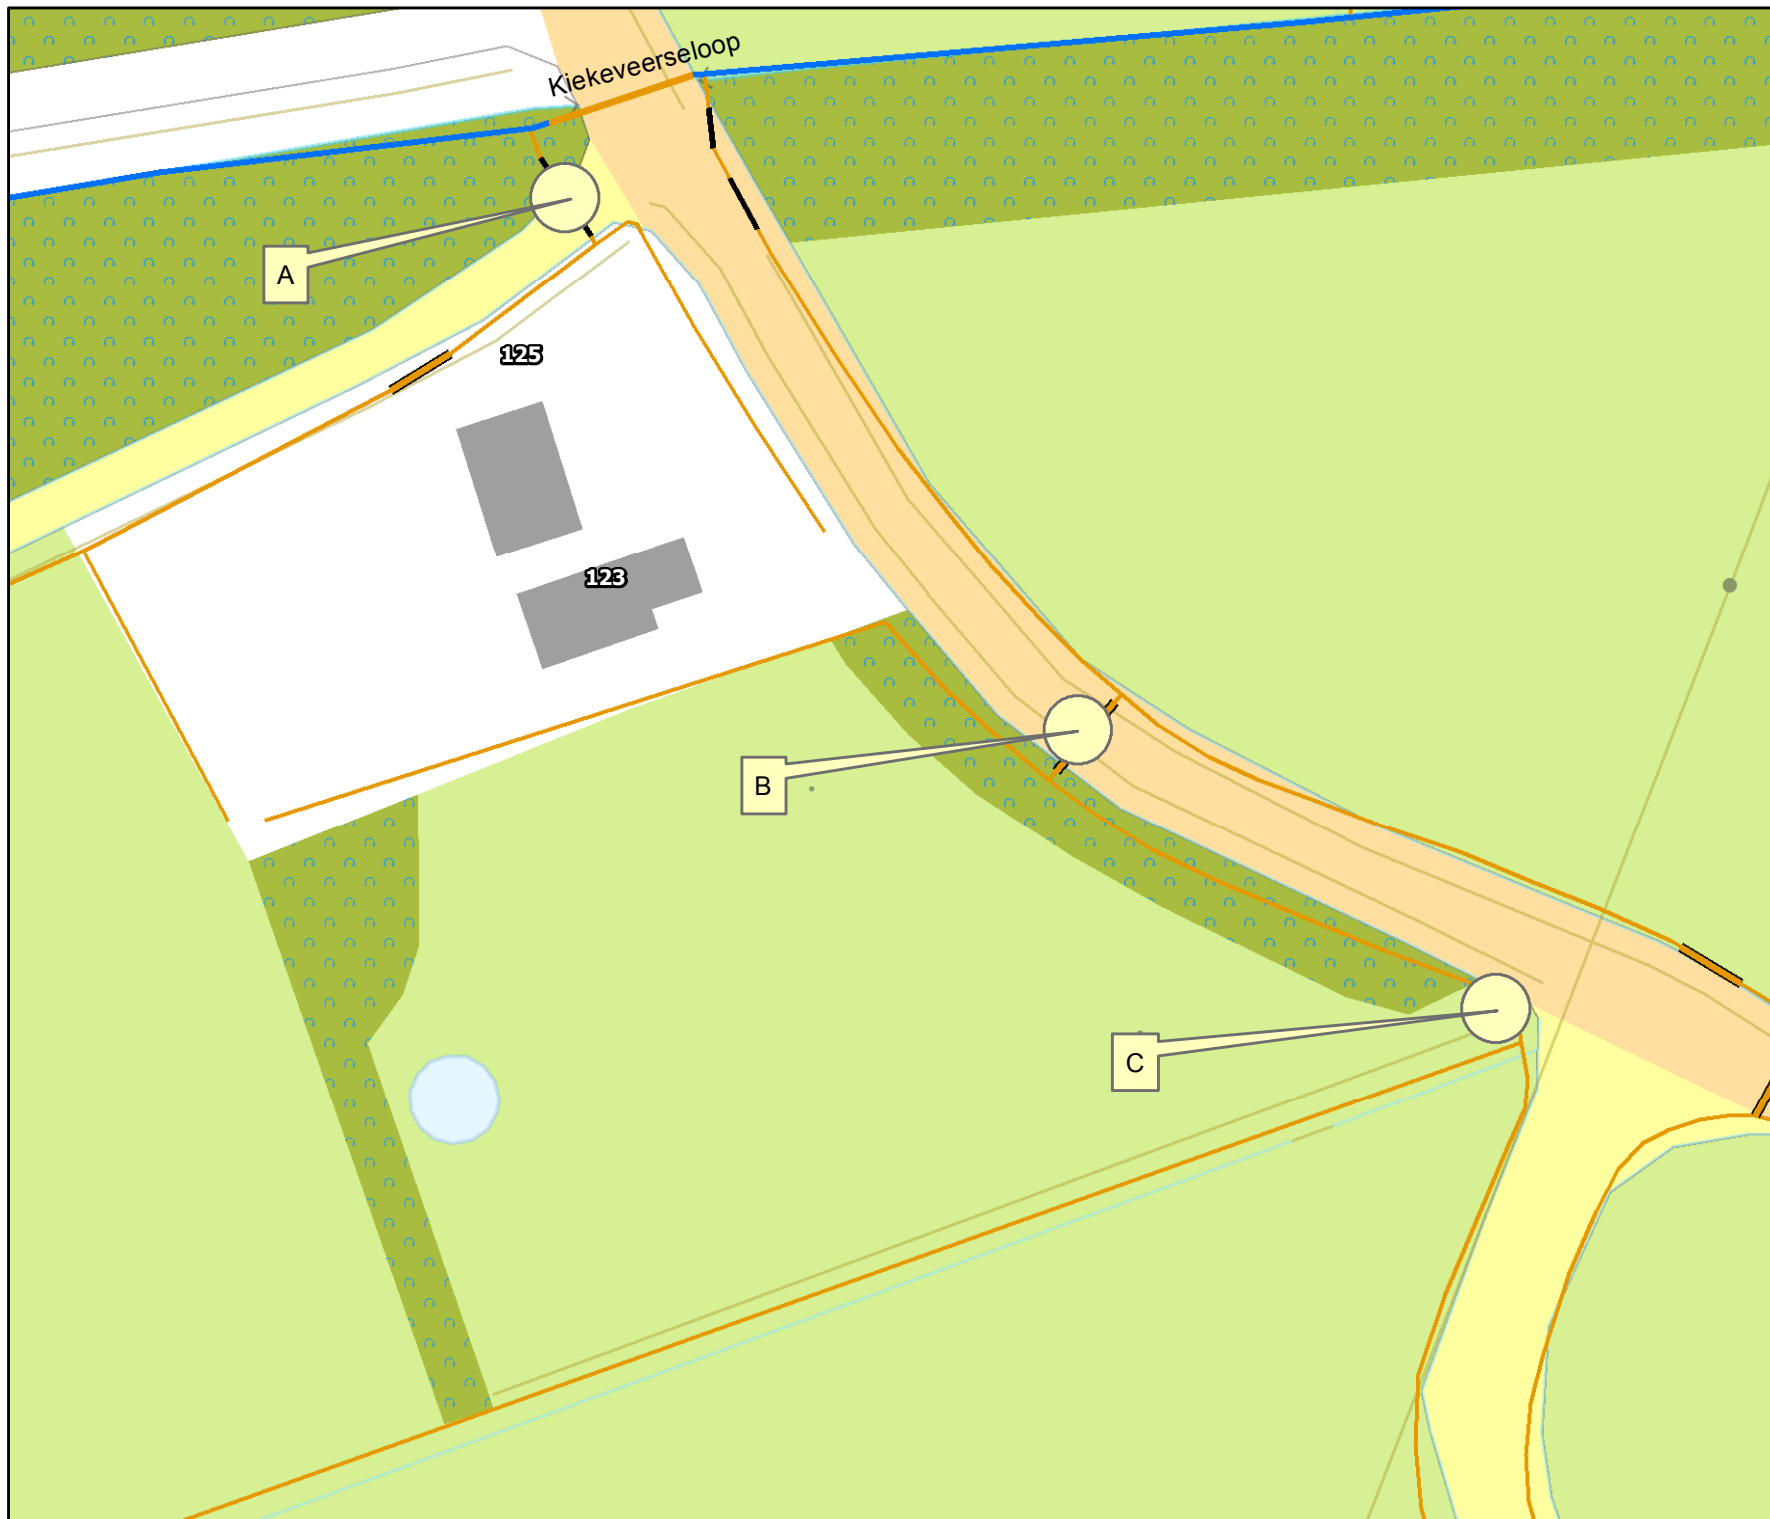

Overzicht schaal 1:25.000

Legenda

Oppervlaktelichamen

- schouwsloot
- hoofdwatgang
- sloot
- duiker

Tekeningnr: Z/16/000857

Watervergunning:

voor het vervangen en vergroten van duikers nabij de kruising Kiekeveerseweg en Peizerweg te Winde.

Waterschap NOORDERZIJLVEST

9495 PA



19 juli 2016

1:750

getekend door: Halsema

Formaat A4