

ACR Triple Star B.V.



VERZONDEN 06 JUN 2016

datum 2 juni 2016
registratienummer 16.08740
behandeld door Aartje Mourits
betreft Nummeraanduiding
bijlage(n) 1

Beste [REDACTED]

U heeft een vergunning aangevraagd voor het verbouwen van een bedrijfspand aan de Harsweg in Ter Aar. Dit pand heeft een extra nummeraanduiding nodig.

Besluit

Aan het bedrijfspand aan de Harsweg in Ter Aar, kadastraal bekend als A 8507, is de nummeraanduiding 19B toegekend.

Dit besluit treedt in werking wanneer de omgevingsvergunning met registratienummer W-2016-0103 in werking treedt.

Uitleg

Op grond van artikel 6 van de 'Wet basisregistraties adressen en gebouwen' (BAG) en artikel 3 van de 'Verordening naamgeving en nummering (adressen) Nieuwkoop 2010' kent de gemeente nummeraanduidingen toe aan (gedeelten van) gebouwen.

Uit uw aanvraag blijkt dat er na de verbouwing meerdere verblijfsobjecten ontstaan die op grond van de BAG een eigen nummeraanduiding moeten krijgen.

Postcode en bestemmingsplan

PostNL kent een postcode toe aan dit adres. U kunt deze na ongeveer twee weken inzien via de website www.postnl.nl. De instanties, genoemd onderaan deze brief, krijgen een kopie van deze brief.

Wanneer hierdoor het adres van uw bedrijf wijzigt, moet u dit doorgeven aan de Kamer van Koophandel. Bij de wijziging kunt u aangeven dat het adres van uw bedrijf door de gemeente gewijzigd is. De Kamer van Koophandel heeft aangegeven dat hier geen kosten aan zijn verbonden.

De wettelijke publicaties vindt u in het Elektronisch gemeenteblad. Abonneer u via www.nieuwkoop.nl
Gemeente Nieuwkoop

Bezoekadres:

Klant Contact Centrum, Teylersplein 1

2441 LE Nieuwveen

Postadres:

Postbus 1

2460 AA Ter Aar

Telefoon: 14 0172

Fax: 0172 574 802

info@nieuwkoop.nl

www.nieuwkoop.nl

Volg de gemeente op twitter: <https://twitter.com/gemnieuwkoop>

Aan de toegekende nummeraanduiding kunnen geen planologische rechten worden ontleend.

Vragen

Voor vragen over de nummeraanduiding kunt u contact opnemen met Aartje Mourits via tel. 14 0172.

Met vriendelijke groet,

Namens burgemeester en wethouders van Nieuwkoop,



Tom Vianen
teamleider leefomgeving

Bezwaar indienen

Bent u het niet eens met dit besluit, dan kunt u binnen zes weken na verzenddatum van dit besluit bezwaar indienen bij het college van burgemeester en wethouders van de gemeente Nieuwkoop, Postbus 1, 2460 AA Ter Aar. (*Grondslag artikel 7:1 van de Algemene wet bestuursrecht*)

Voorwaarden voor het indienen van bezwaar:

- het moet schriftelijk ingediend worden, per post of via het E-formulier;
- u richt het bezwaar aan het college van burgemeester en wethouders;
- In het bezwaar staan uw naam, adres en telefoonnummer;
- In het bezwaar staat waarom u het niet eens bent met het besluit;
- Op het bezwaar staat een datum;
- In het bezwaar noemt u het besluit waartegen u bezwaar maakt (deze brief).
- U ondertekent het bezwaar. Maakt u gebruik van het E-formulier, dan geldt uw DigiD als handtekening.

Als u de behandeling van uw ingediende bezwaar niet af kunt wachten, kunt u de Voorzieningenrechter van de Rechtbank (Postbus 20302, 2500 EH Den Haag) verzoeken een voorlopige voorziening te treffen. Dit kan alleen als u ook op tijd een bezwaarschrift heeft ingediend. (*Grondslag artikel 8:81 van de Algemene wet bestuursrecht*)

Kopie aan: Teken- en adviesbureau J.M. Zevenhoven (info@jmzevenhoven.nl)

PostNL in DEN HAAG

OASEN Zuid-Holland

Liander

ZIGGO

GMK

FBHM

SVHW

Omgevingsdienst West-Holland


Gemeente Nieuwkoop:

- | | |
|------------------|-----------------------|
| - afdeling Puza: | Functioneel Beheer |
| - afdeling SDV: | Toezicht & Handhaving |
| - afdeling Puza: | Publiekszaken |

Uitvoeringsvoorschriften nummeraanduiding

1. U brengt het nummer binnen 4 weken na ontvangst van deze brief aan op het object waaraan het is toegekend.
2. Als het object nog niet is voltooid, brengt u het nummer binnen 4 weken na voltooiing aan.
3. U brengt de nummeraanduidingen zo dicht mogelijk bij de toegang(en) van het gebouw aan.
4. Nummeraanduidingen zijn zichtbaar vanaf de weg.
5. De afstand tussen de onderkant van de nummeraanduiding en het bij de toegang van het gebouw aansluitende niveau, is niet minder dan 1,75 m en niet meer dan 2,25 m.
6. In situaties die op onoverzichtelijke wijze op de weg aansluiten, worden verzamel- en/of verwijsborden geplaatst. De aanduidingen zijn duidelijk zichtbaar.
7. Verzamelborden worden aangebracht bij 1 of meer van de volgende plaatsen:
 - De (openbare) weg
 - De toegang van een (openbare) bij een gebouw behorende parkeergelegenheid of parkeergarage;
 - De toegang van een afzonderlijk voetpad
 - De hoofdtoegang van het gebouw
 - De toegang van een galerij, gang, e.d.;
 - De trap of lifthal;
 - Een lift.
8. Op verzamelborden kan worden volstaan met de vermelding van het laagste en het hoogste nummer.

BIJLAGE BEHORENDE BIJ: 16.08740

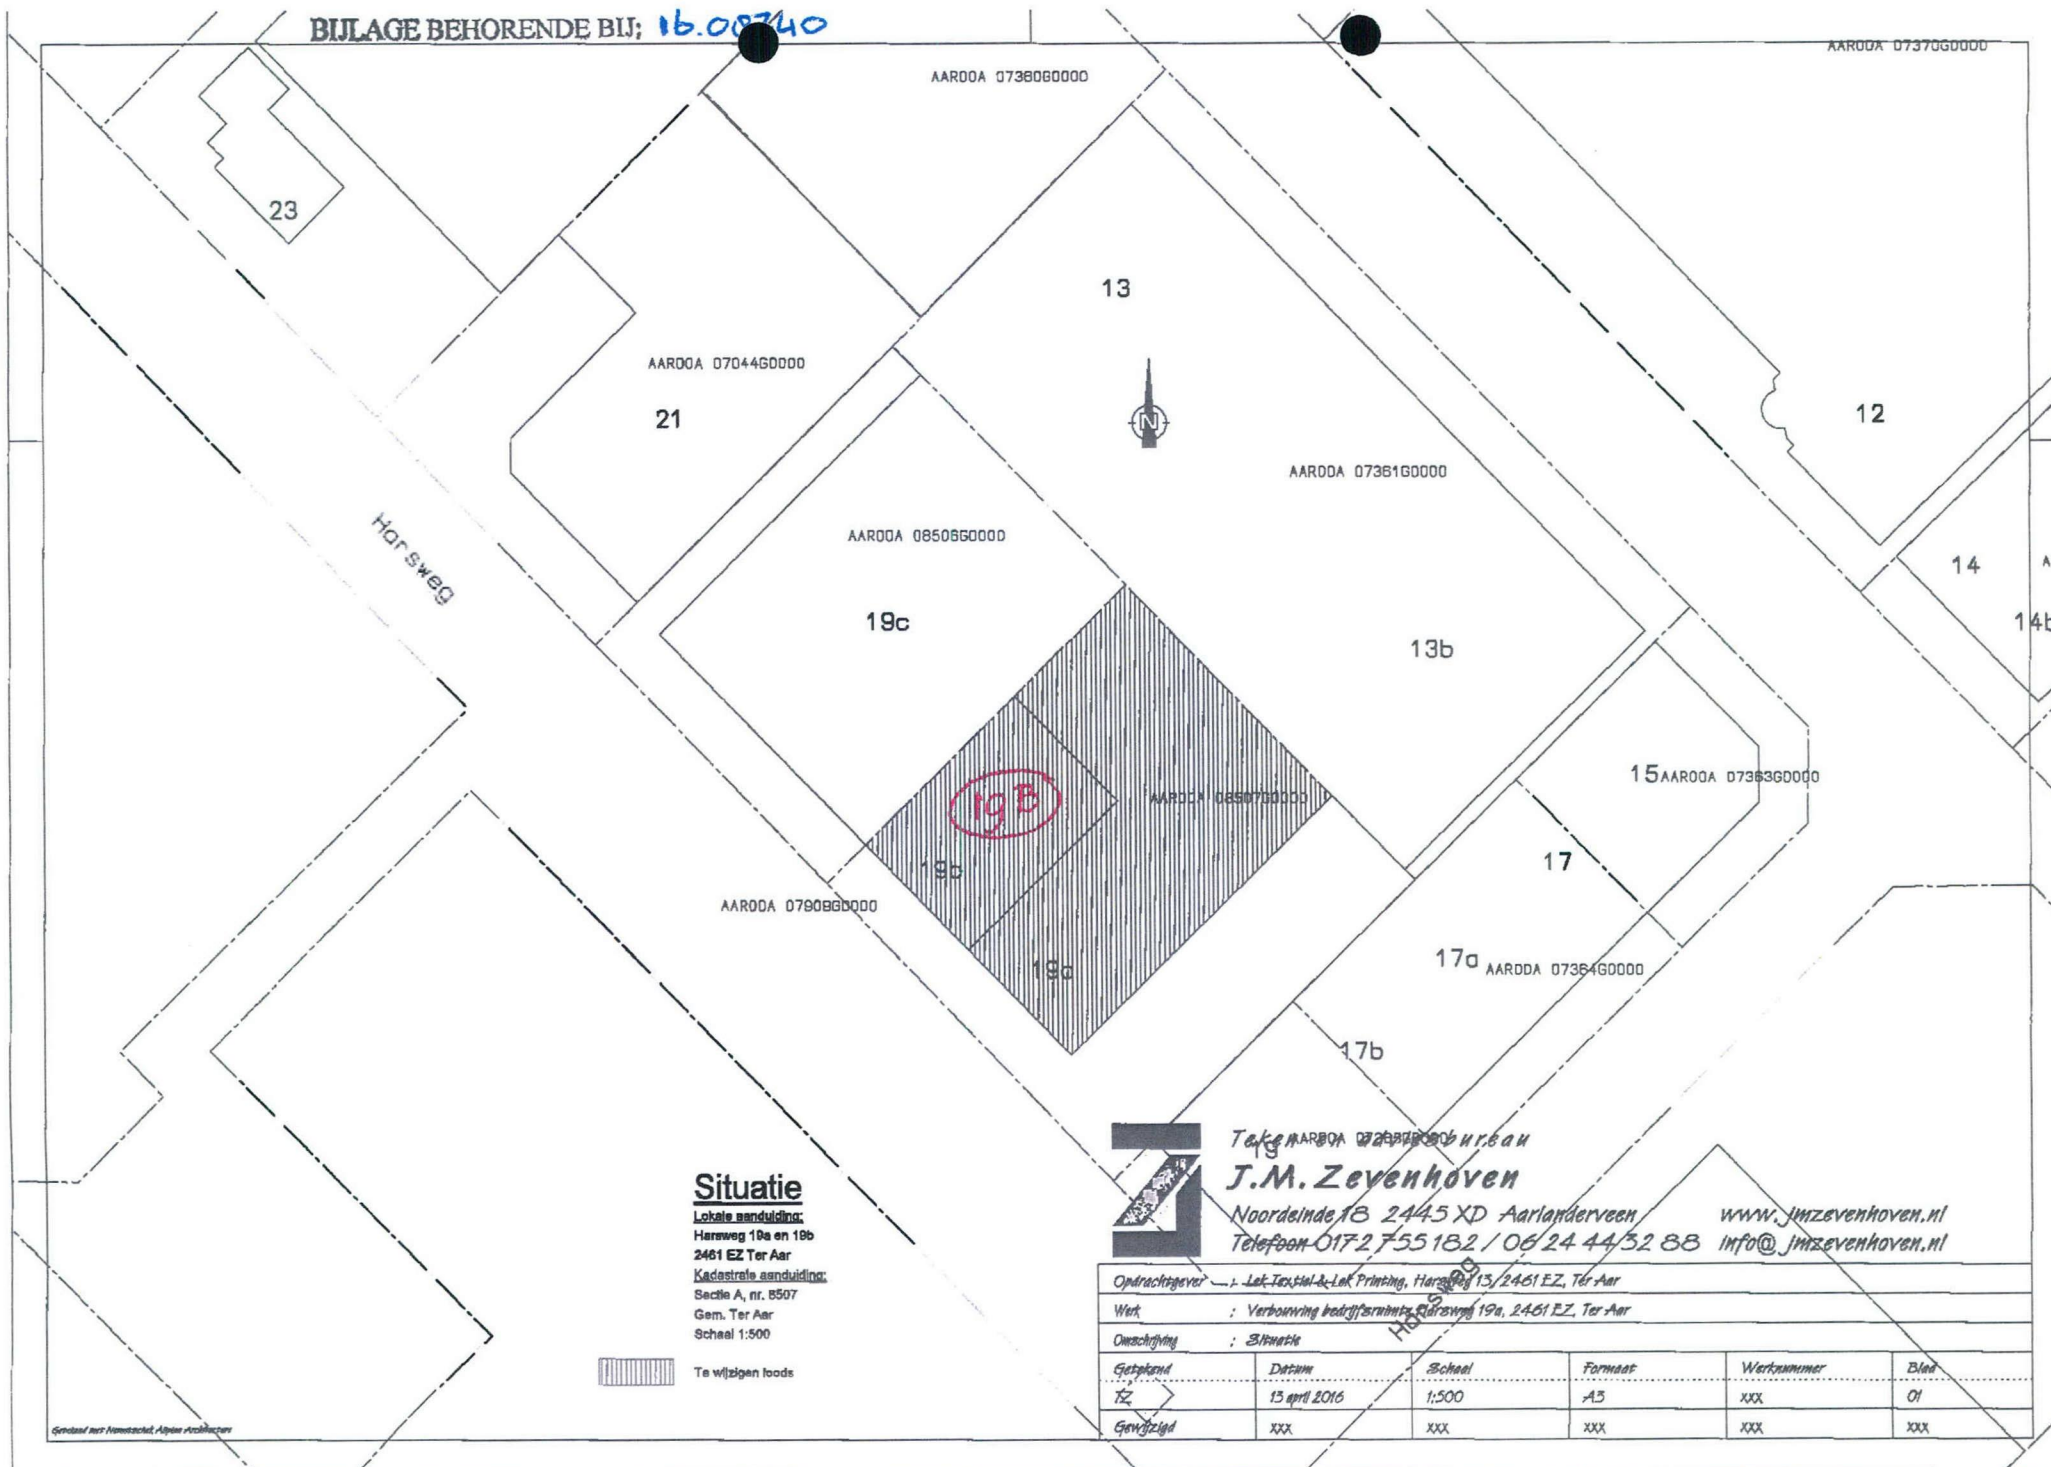

Situatie

Lokale aanduiding:
Harsweg 19a en 19b
2461 EZ Ter Aar
Kadestrale aanduiding:
Sectie A, nr. 8507
Gem. Ter Aar
Schaal 1:500



Te wijzigen toets



Tekeningbureau
J.M. Zevenhoven

Noordeinde 13 2445 XD Aarlanderveen
Telefoon 0172 755 182 / 06 24 44 32 88

www.jmzevenhoven.nl
info@jmzevenhoven.nl

Opdrachtgever : Lok. Textiel & Lok. Printing, Harsweg 13, 2461 EZ, Ter Aar					
Werk : Verbouwing bedrijfsruimte Harsweg 19a, 2461 EZ, Ter Aar					
Omschrijving : Situatie					
Getekend	Datum	Schaal	Formaat	Werknummer	Blaad
TZ	15 april 2016	1:500	A3	xxx	01
Gecheckt	xxx	xxx	xxx	xxx	xxx