



Jaagpad
Schaal: 1:5000



Overzicht

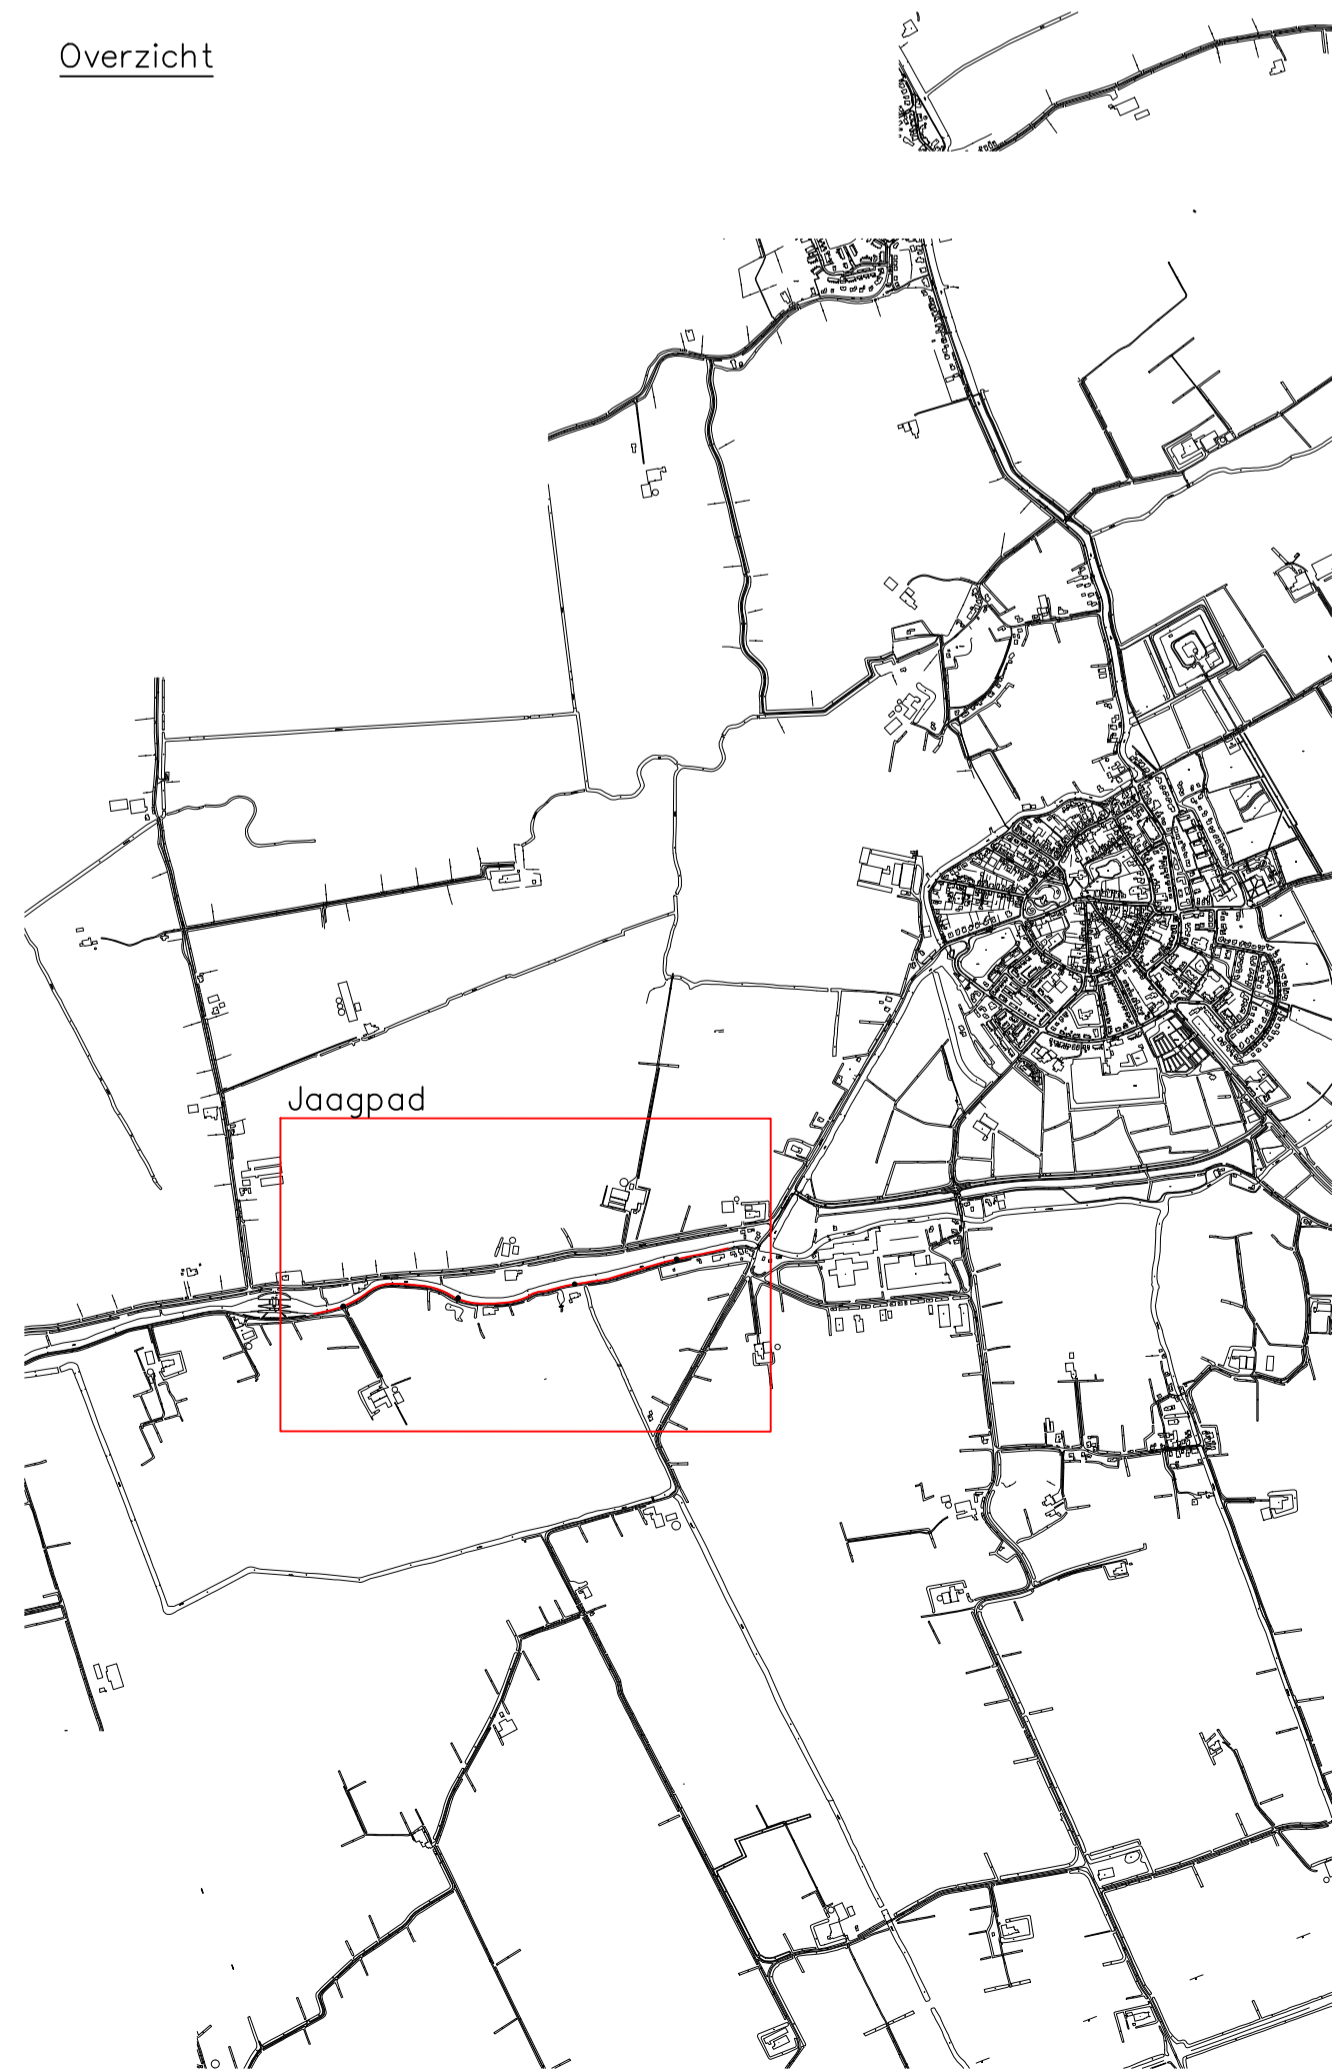


Doorsnede A-A
Schaal: 1:30

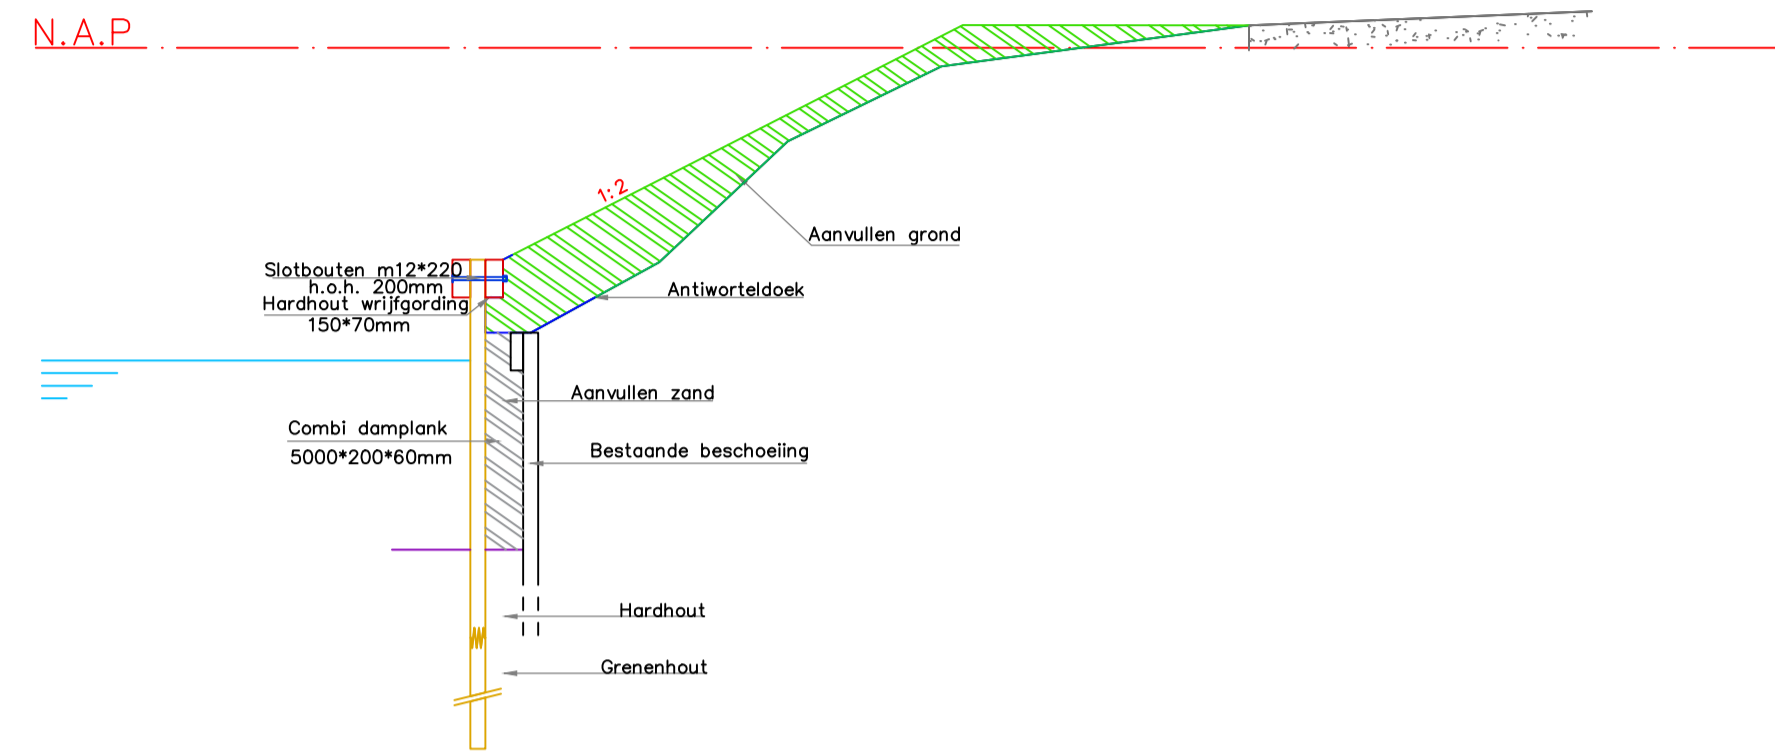


| | | | | | | | | | | | | | |
|--------------------------------|--------|--------|-------|-------|-------|-------|-------|--------|--------|--------|--------|--------|--------|
| Hoogte ten opzichte van N.A.P. | -1.240 | -1.981 | -0.84 | -0.84 | -2.88 | -0.84 | -1.30 | -0.800 | -0.370 | -0.073 | +0.090 | +0.000 | +0.145 |
| Afstand uit kant weg in meters | -3.26 | -3.10 | -2.95 | -2.80 | -2.65 | -2.50 | -2.35 | -2.20 | -2.05 | -1.90 | -1.75 | -1.60 | -1.45 |

Doorsnede B-B
Schaal: 1:30

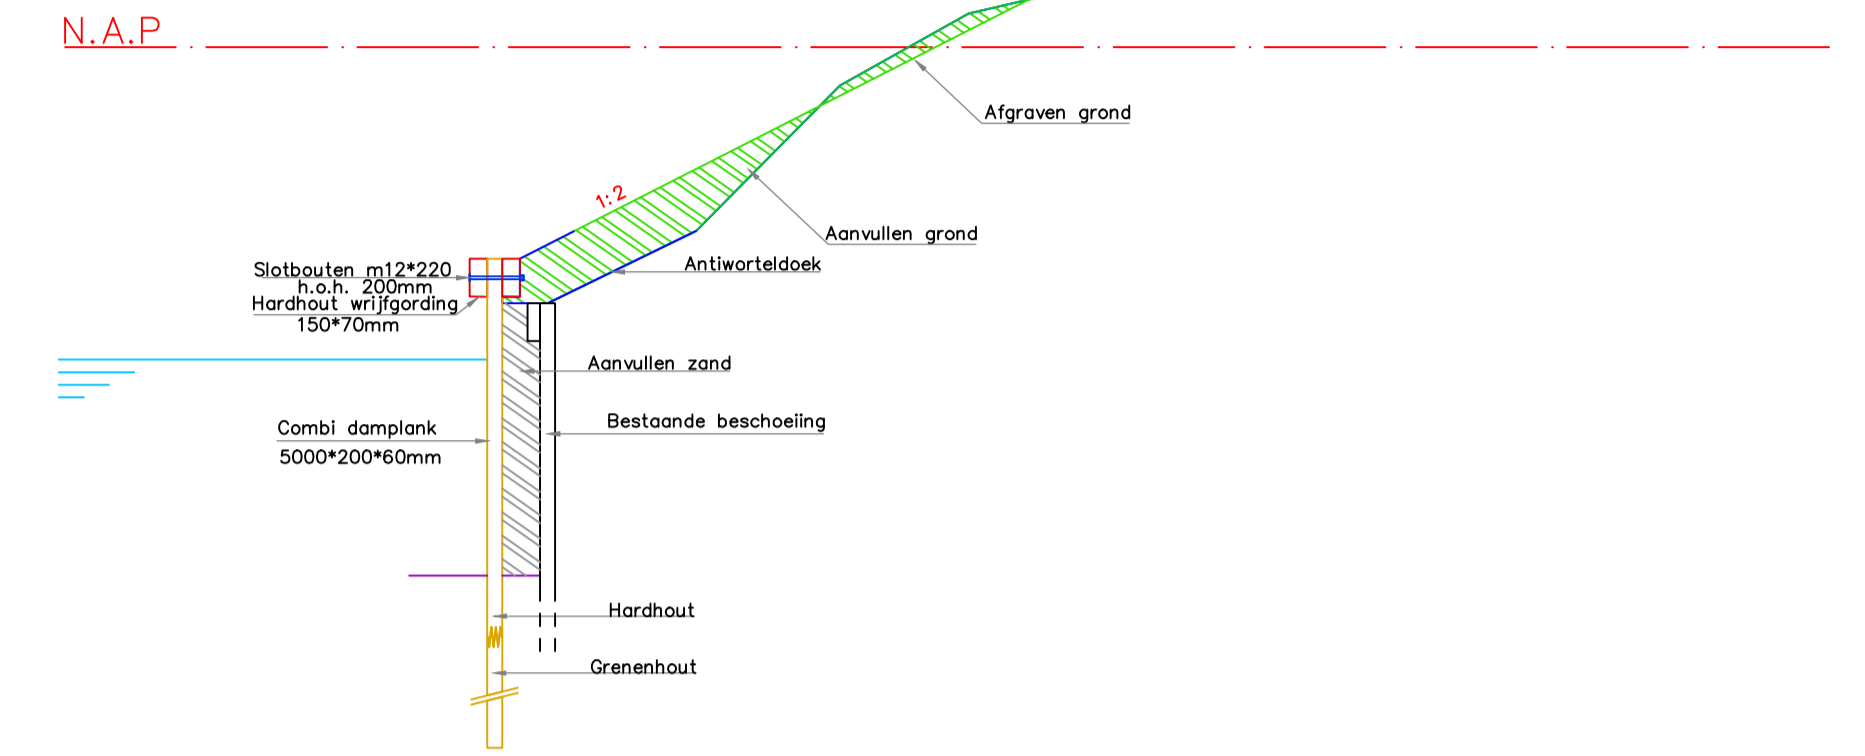


| | | | | | | | | | | | | | |
|--------------------------------|-------|-------|-------|-------|-------|--------|-------|--------|--------|--------|--------|--------|--------|
| Hoogte ten opzichte van N.A.P. | -0.97 | -0.97 | -0.84 | -0.84 | -2.85 | -1.016 | -0.84 | -0.729 | -0.192 | +0.133 | +0.292 | +0.368 | +0.366 |
| Afstand uit kant weg in meters | -2.69 | -2.69 | -2.54 | -2.39 | -2.24 | -2.09 | -1.94 | -1.79 | -1.64 | -1.49 | -1.34 | -1.19 | -1.04 |

Doorsnede C-C
Schaal: 1:30

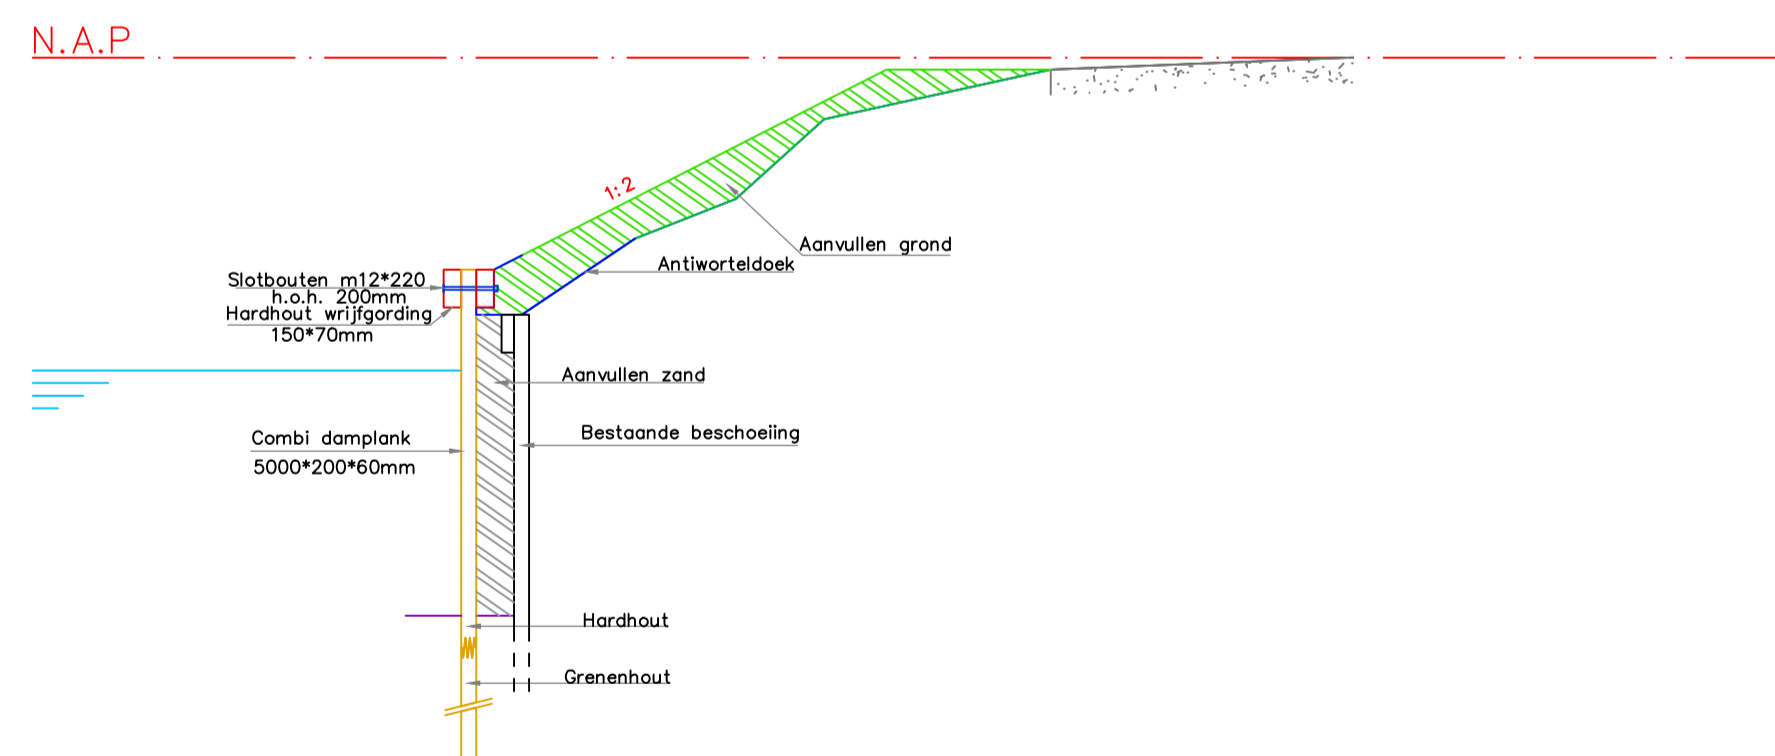

| | | | | | | | | | | | | |
|--------------------------------|--------|-------|-------|-------|--------|-------|--------|--------|--------|--------|--------|--------|
| Hoogte ten opzichte van N.A.P. | -2.213 | -0.84 | -0.84 | -2.10 | -1.019 | -0.84 | -0.717 | -0.580 | -0.244 | -0.056 | -0.086 | +0.002 |
| Afstand uit kant weg in meters | -2.48 | -2.33 | -2.18 | -2.03 | -1.88 | -1.73 | -1.58 | -1.43 | -1.28 | -1.13 | -0.98 | -0.83 |

Aanzicht
Schaal: 1:30

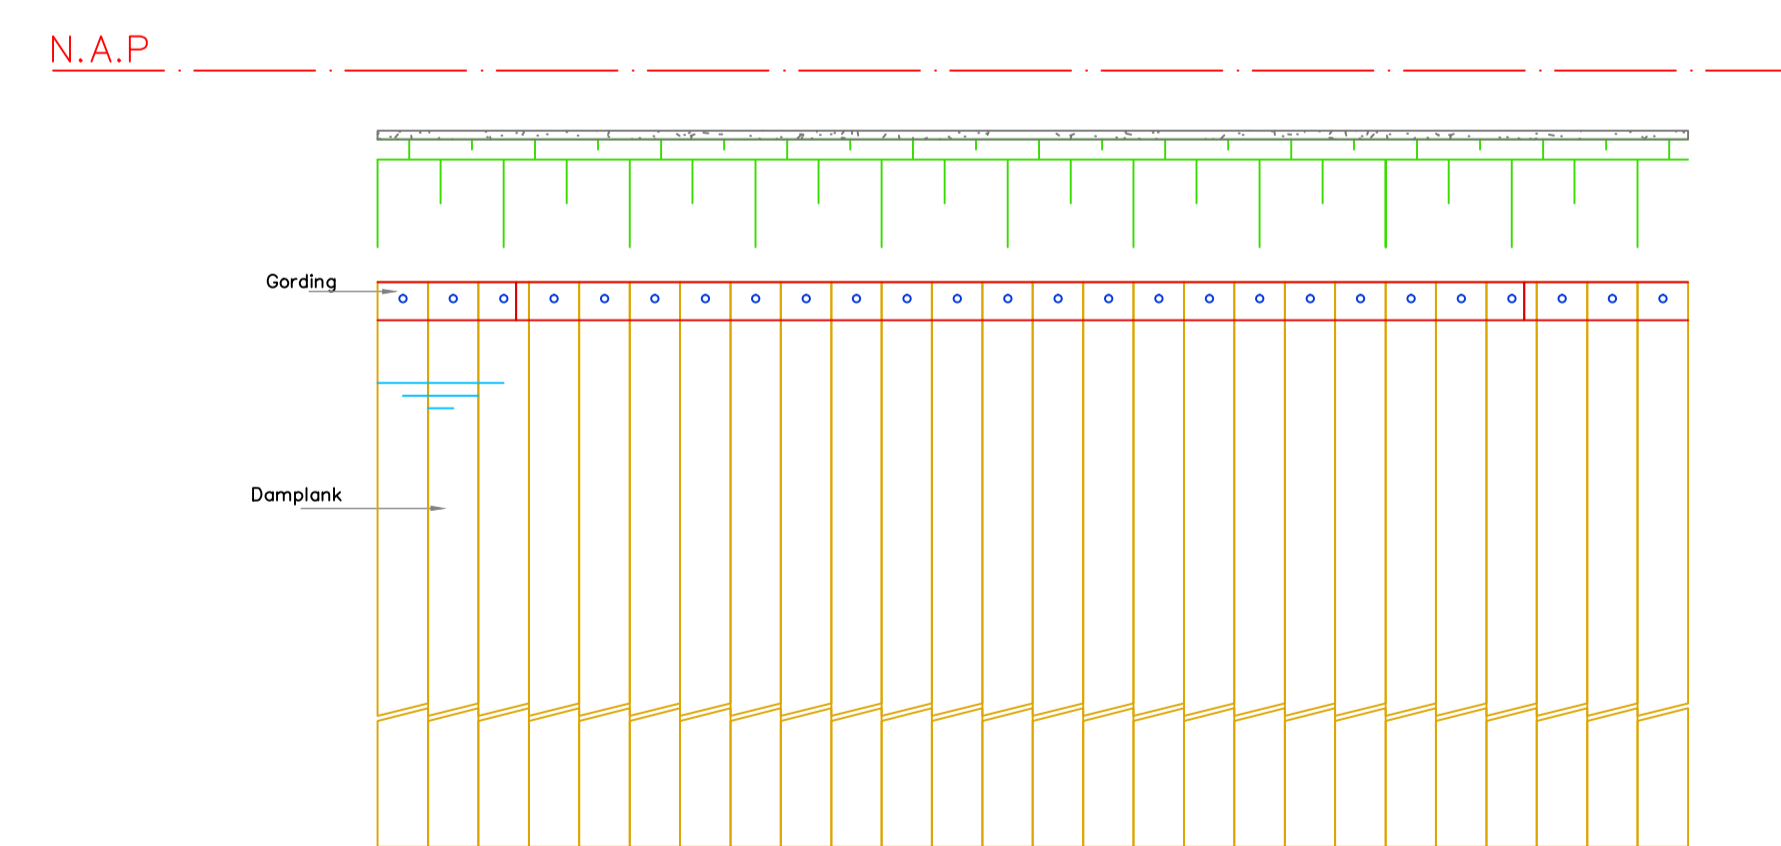

| | | | | |
|--------------------------------|--------|--------|--------|--------|
| Hoogte ten opzichte van N.A.P. | -0.84 | -0.84 | -0.84 | -0.84 |
| Afstand in meters | -0.000 | -0.035 | -0.070 | -0.105 |

LEGENDA

- Damwand
- Antiworteldoek
- Wrijfgording
- Op te hogen grond
- N.A.P.
- Maaiveld
- Waterpeil
- Weg verharding
- Bodem watergang
- Bestaande beschoeiing
- Aanvullen met zand



Beheer Openbare Ruimte

| | | |
|--------------------------------|--------------------------|-------------------------------------|
| Projekt: Vervangen Beschoeiing | | Onderdeel: Jaagpad te Fraamklap |
| Get: F.Udema | Gew.: | Bestek nr.: LOPP-2016-03 |
| Schaal: - | Gew.: | |
| Datum: 1-4-2016 | Gew.: | |
| Gez.: F.Ensing | Tek.nr.: LOPP-2016-03-01 | File naam: LOPP-2016-03_Beschoeiing |