


Bijlage: 3

Behoort bij het besluit van het dagelijks
Bestuur van het waterschap d.d.
(vergunningnr. 2016.0025)

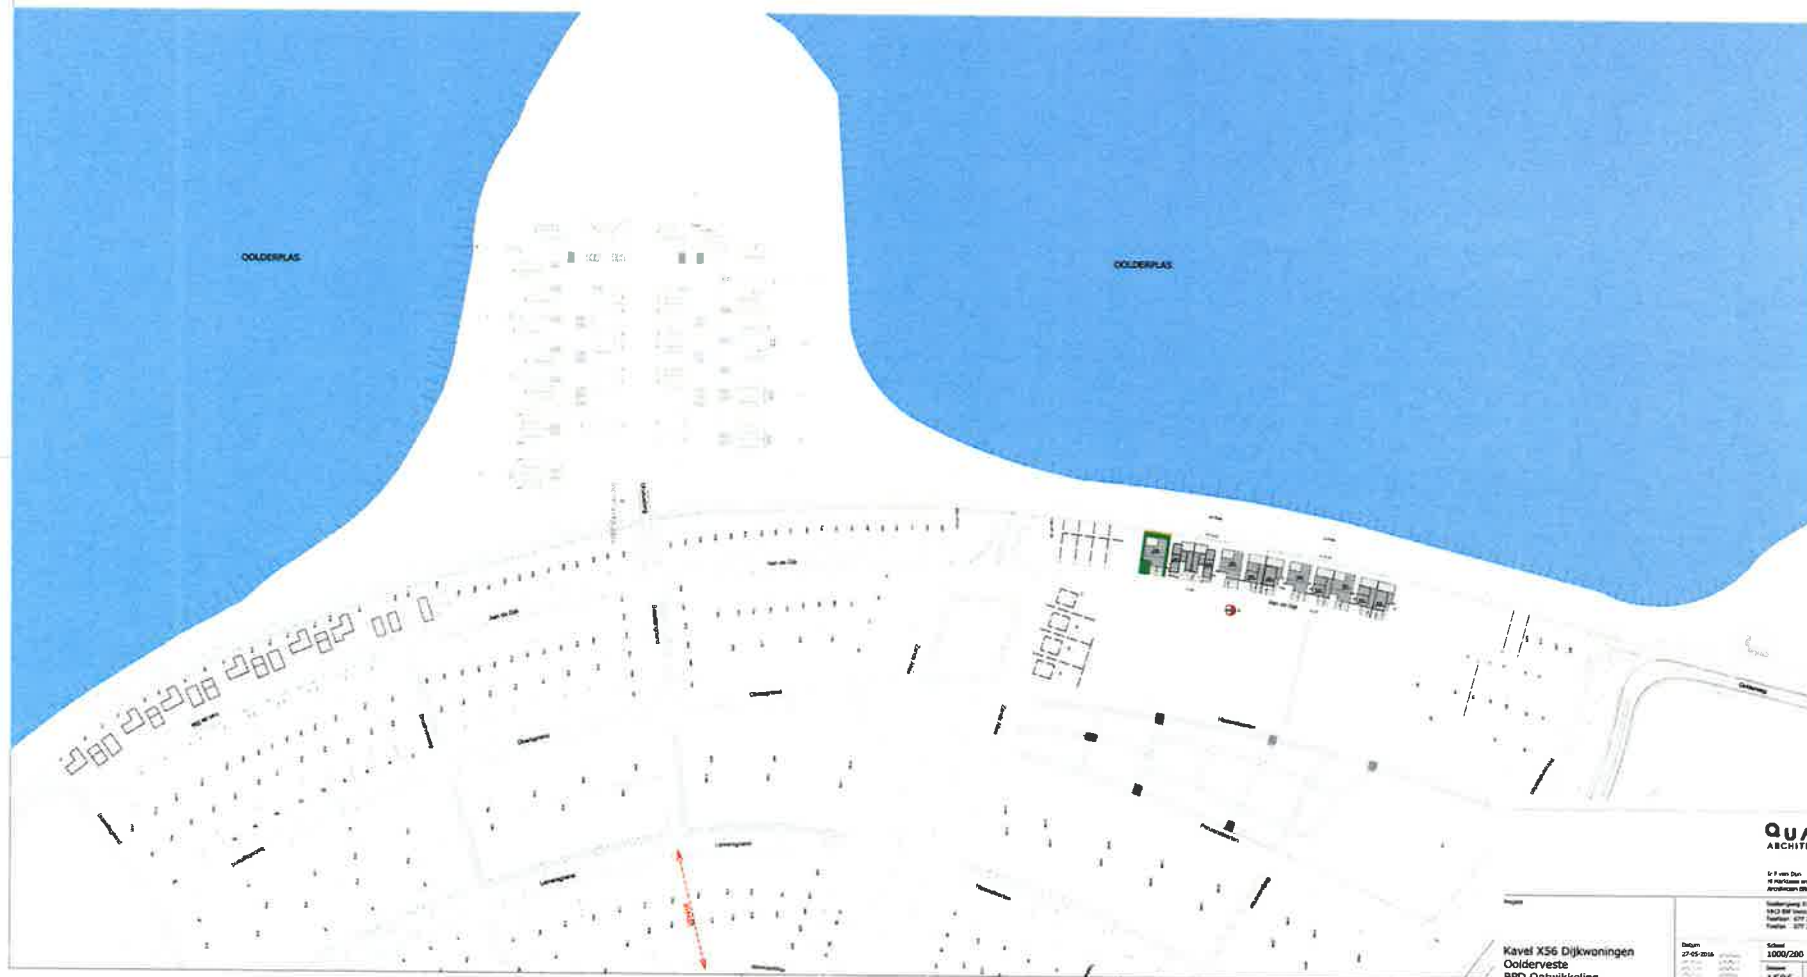

Bestektekening Type A (Lotus)
Situatie en straatbeeld

QUANT
ARCHITECTUUR

St. P. van Dorp
4 Marklaan 2016-2017
Amsterdam 1016 CA

Naam: Kavel X56
Adres: 1000/200
Postcode: 1017 CA
Telefoon: 020 254 86 18

Kavel X56 Dijkwoningen
Oolderveste
BPD Ontwikkeling

Deuren
27-05-2016

Schalen
1000/200
1506
18