


Behoort bij het besluit van het dagelijks Bestuur van het waterschap d.d. (vergunningnr. 2016.0085.)

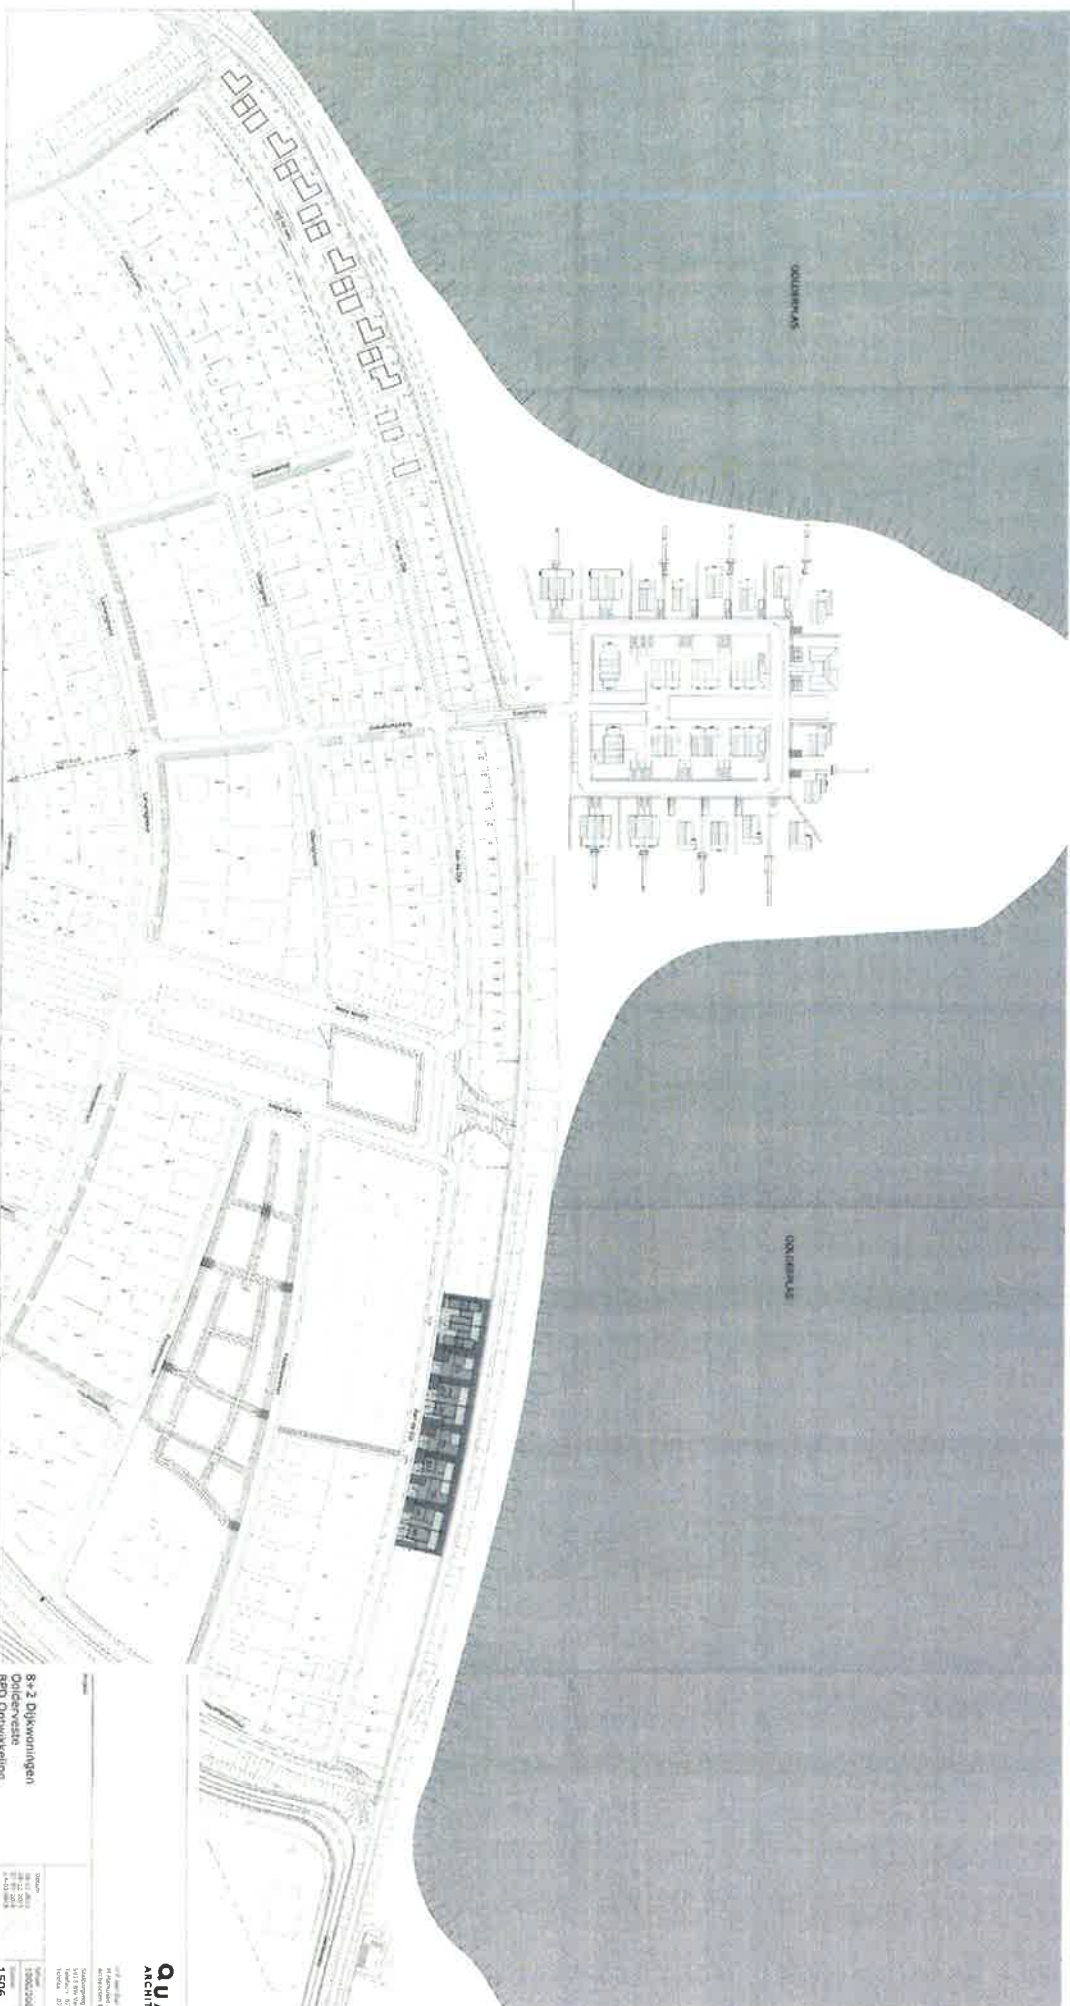

Bestektekening Type A (Lotus)

Situatie en straatbeeld