




Bijlage: 2

Behoort bij het besluit van het dagelijks
Bestuur van het waterschap d.d. 15 JUL 2016
(vergunningnr. 2016.0146)

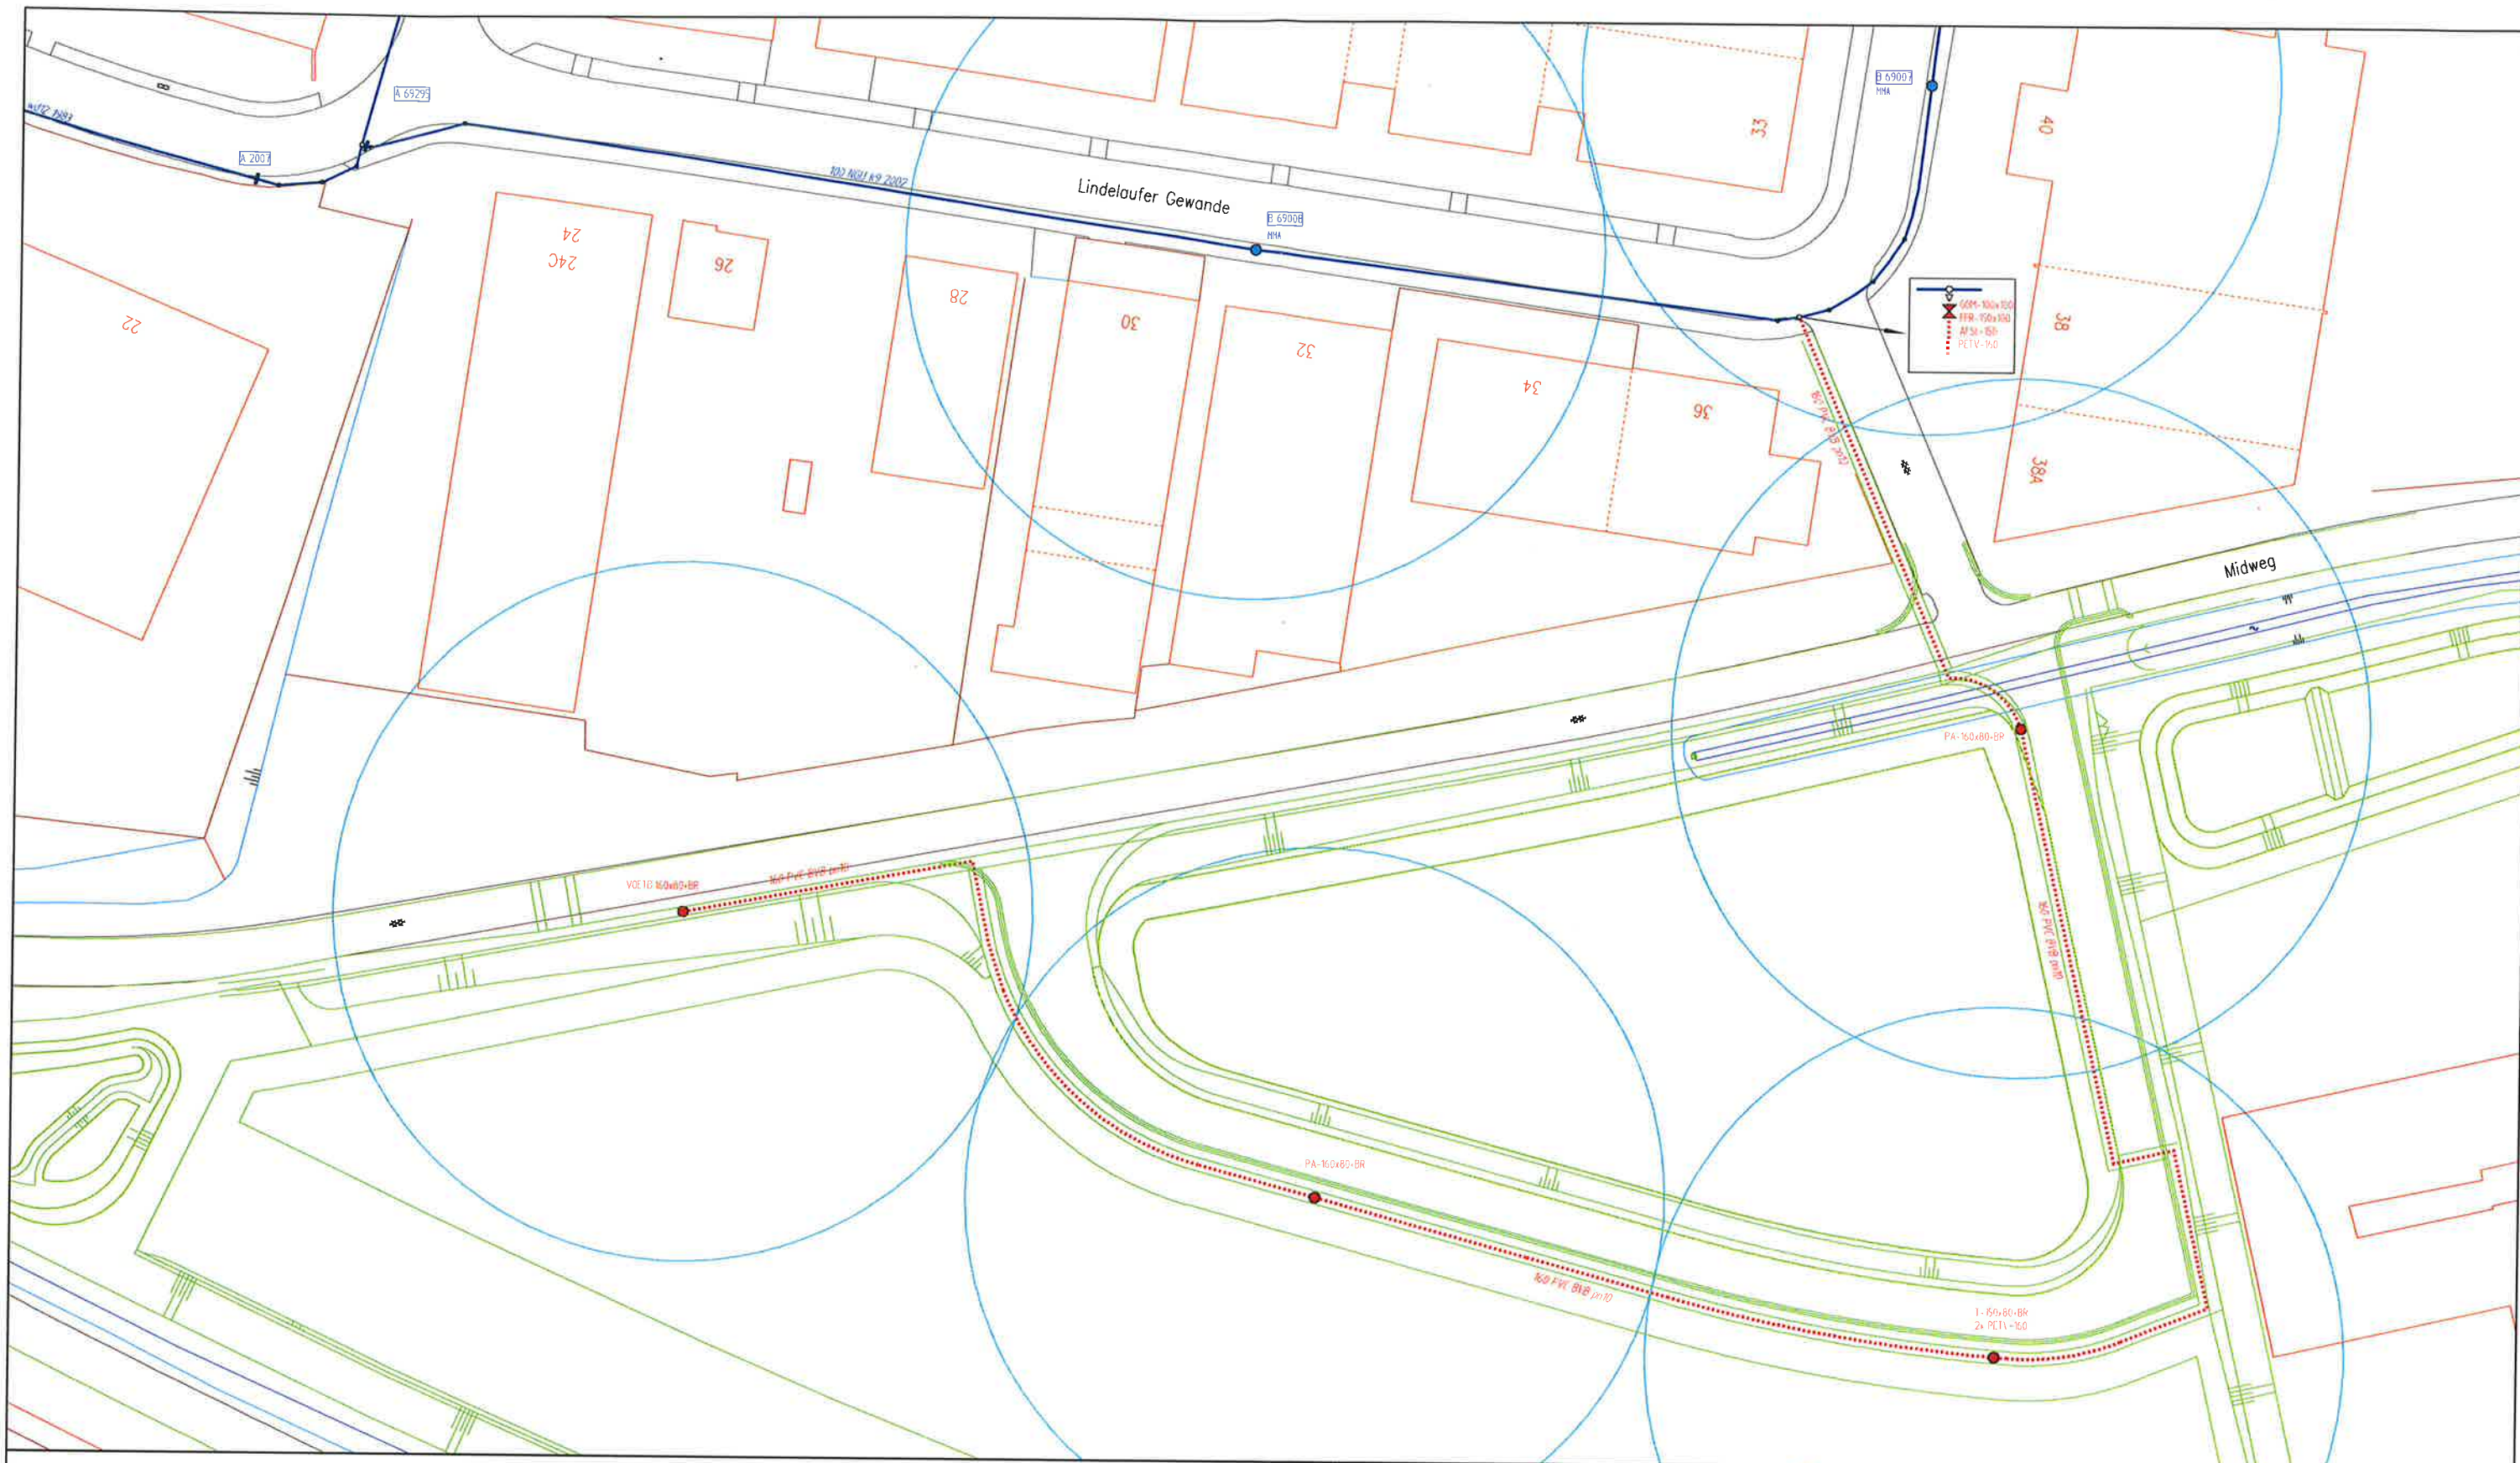

wml
Limburgse Waterleiding Maatschappij

NV WATERLEIDING MAATSCHAPPIJ LIMBURG

PROJECTNUMMER: AL-2035

SLEUF: 330 m

BLAD NR.: 1 - 1

GEMMANUMMER: 24965

GEMEENTE: VOERENDAAL

WERK: UITBREIDING LEIDINGNET OP GEN HEK

Renvoel

Bestaande leiding
Te vervangen leiding
Nieuwe leiding
Te vervangen brandkraan
Nieuwe brandkraan

Gebruiker: Icnsm18

01/04/2016

SCHAAL: 1:500

GET.: M.JANSEN

GEC.: M.GRZESIK

WIJZIGINGEN

A TRACE

B

C

D

DATUM

PAR

NR.: A

BASISKAART NR.:

FORMAAT: A2

COÖRDINATEN: 193030,320639