


Toilet in Finse kofa

Grill Cabin 25m² with extension plan

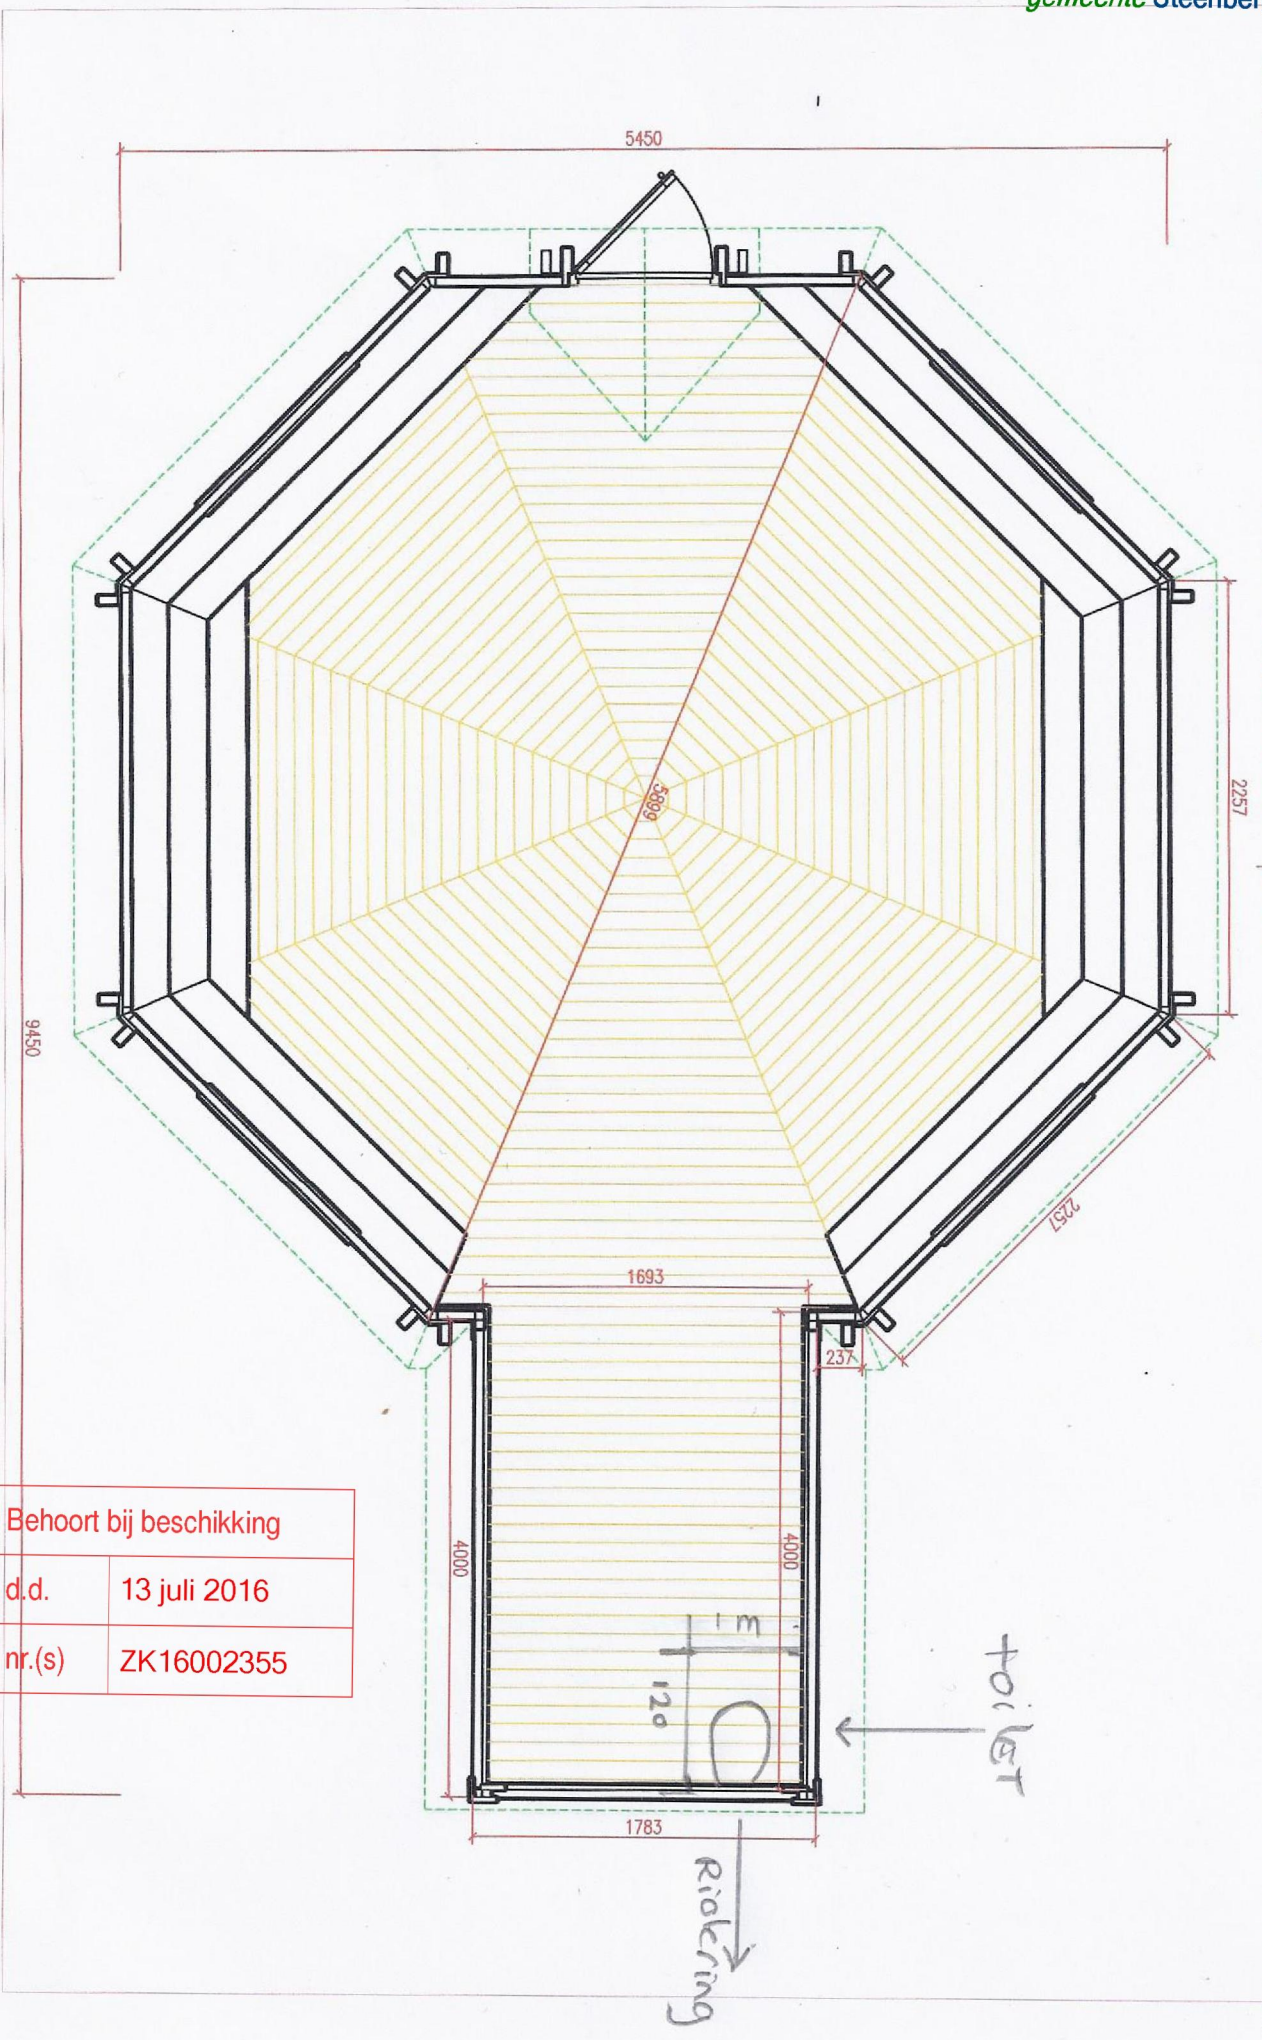

Behoort bij beschikking	
d.d.	13 juli 2016
nr.(s)	ZK16002355

* Riolering wordt aangegeven
op de gemeente riolering