


GEVELWAARDEN OPSLAGRUIMTE

Achter

Voor

\* DE VOORDEEL VAN DE DEUREN  
IS ONBETRIJFBAAR HIER  
WORDEN PLANTEN OP GESCHILDE

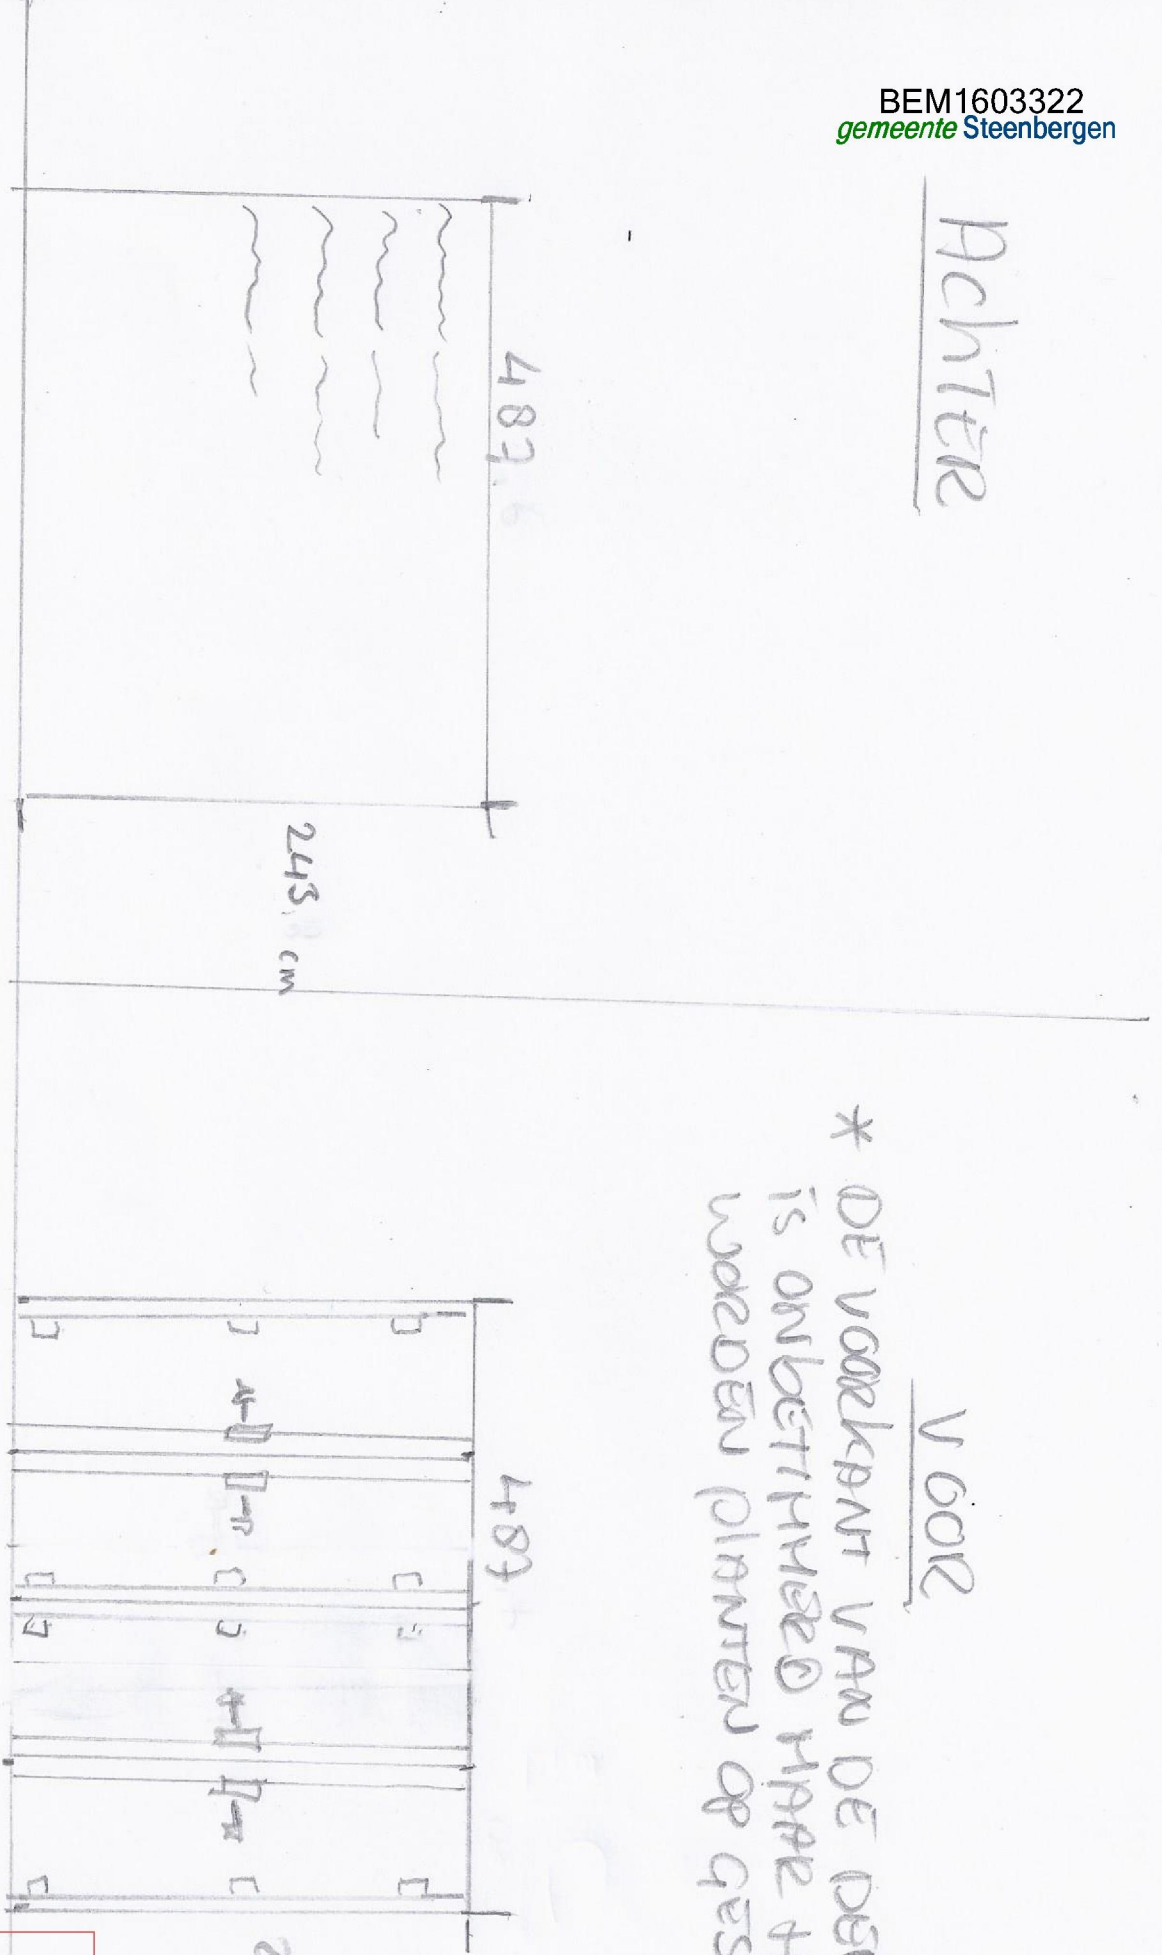

CONTRAINERS

grasland

Behoort bij beschikking	
d.d.	13 juli 2016
nr.(s)	ZK16002355