


ZANDHEUVEL MET EEN  
KLIMWAND EN SCHUIN  
WAND MET TOUW

Behoort bij beschikking	
d.d.	19 Juli 2016
nr.(s)	ZK16002355

20 m

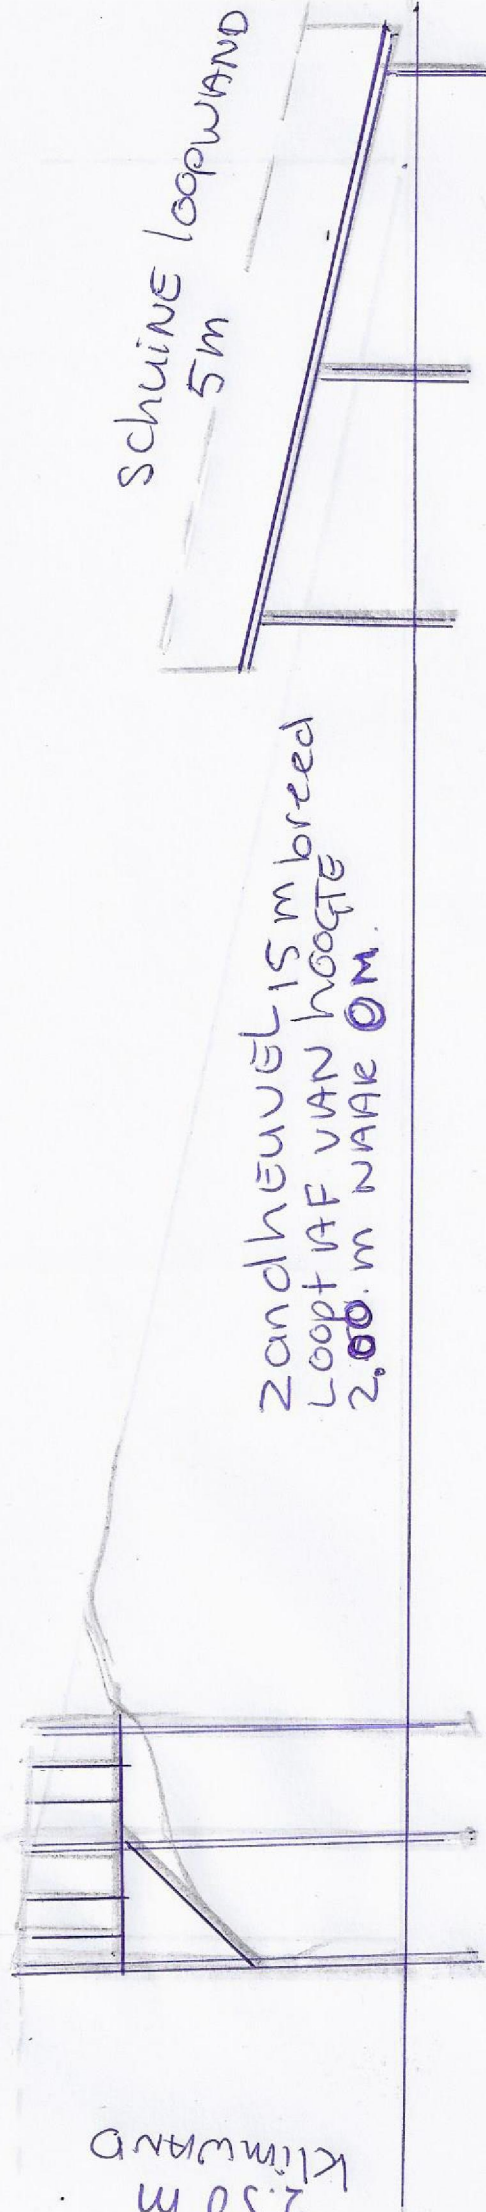

2.30 m  
Klimwand

Zandheuvel 15 m breed  
Loopt af van hoogte  
2.00 m naar 0 m.

GRASLAND

PALEN WORDEN IN  
DE GROUND GEPLAATST

Palen worden  
in de ground  
geplaatst ( $\pm$  50 cm)