


- Plangebied**
- Plangebiedgrens
- Bestemmingen**
- G Groen
 - V-VB Verkeer - Verblijfsgebied
 - V-WV Verkeer - Wegverkeer
 - W Wonen
- Dubbelbestemmingen**
- WR-A(HV) Waarde - Archeologie (hoge verwachting)
- Functieaanduidingen**
- (mob) monumentale boom
 - (os) ontsluiting
- Bouwvlak**
- bouwvlak
- Bouwaanduidingen**
- [bg] bijgebouwen
 - [sba-1] specifieke bouwaanduiding - 1
- Maatvoeringaanduidingen**
- maatvoeringsvlak
 - a minimum goothoogte (m)
 - B maximum bouwhoogte (m)
 - a-B minimum bouwhoogte (m), maximum bouwhoogte (m)
 - E maximum aantal wooneenheden

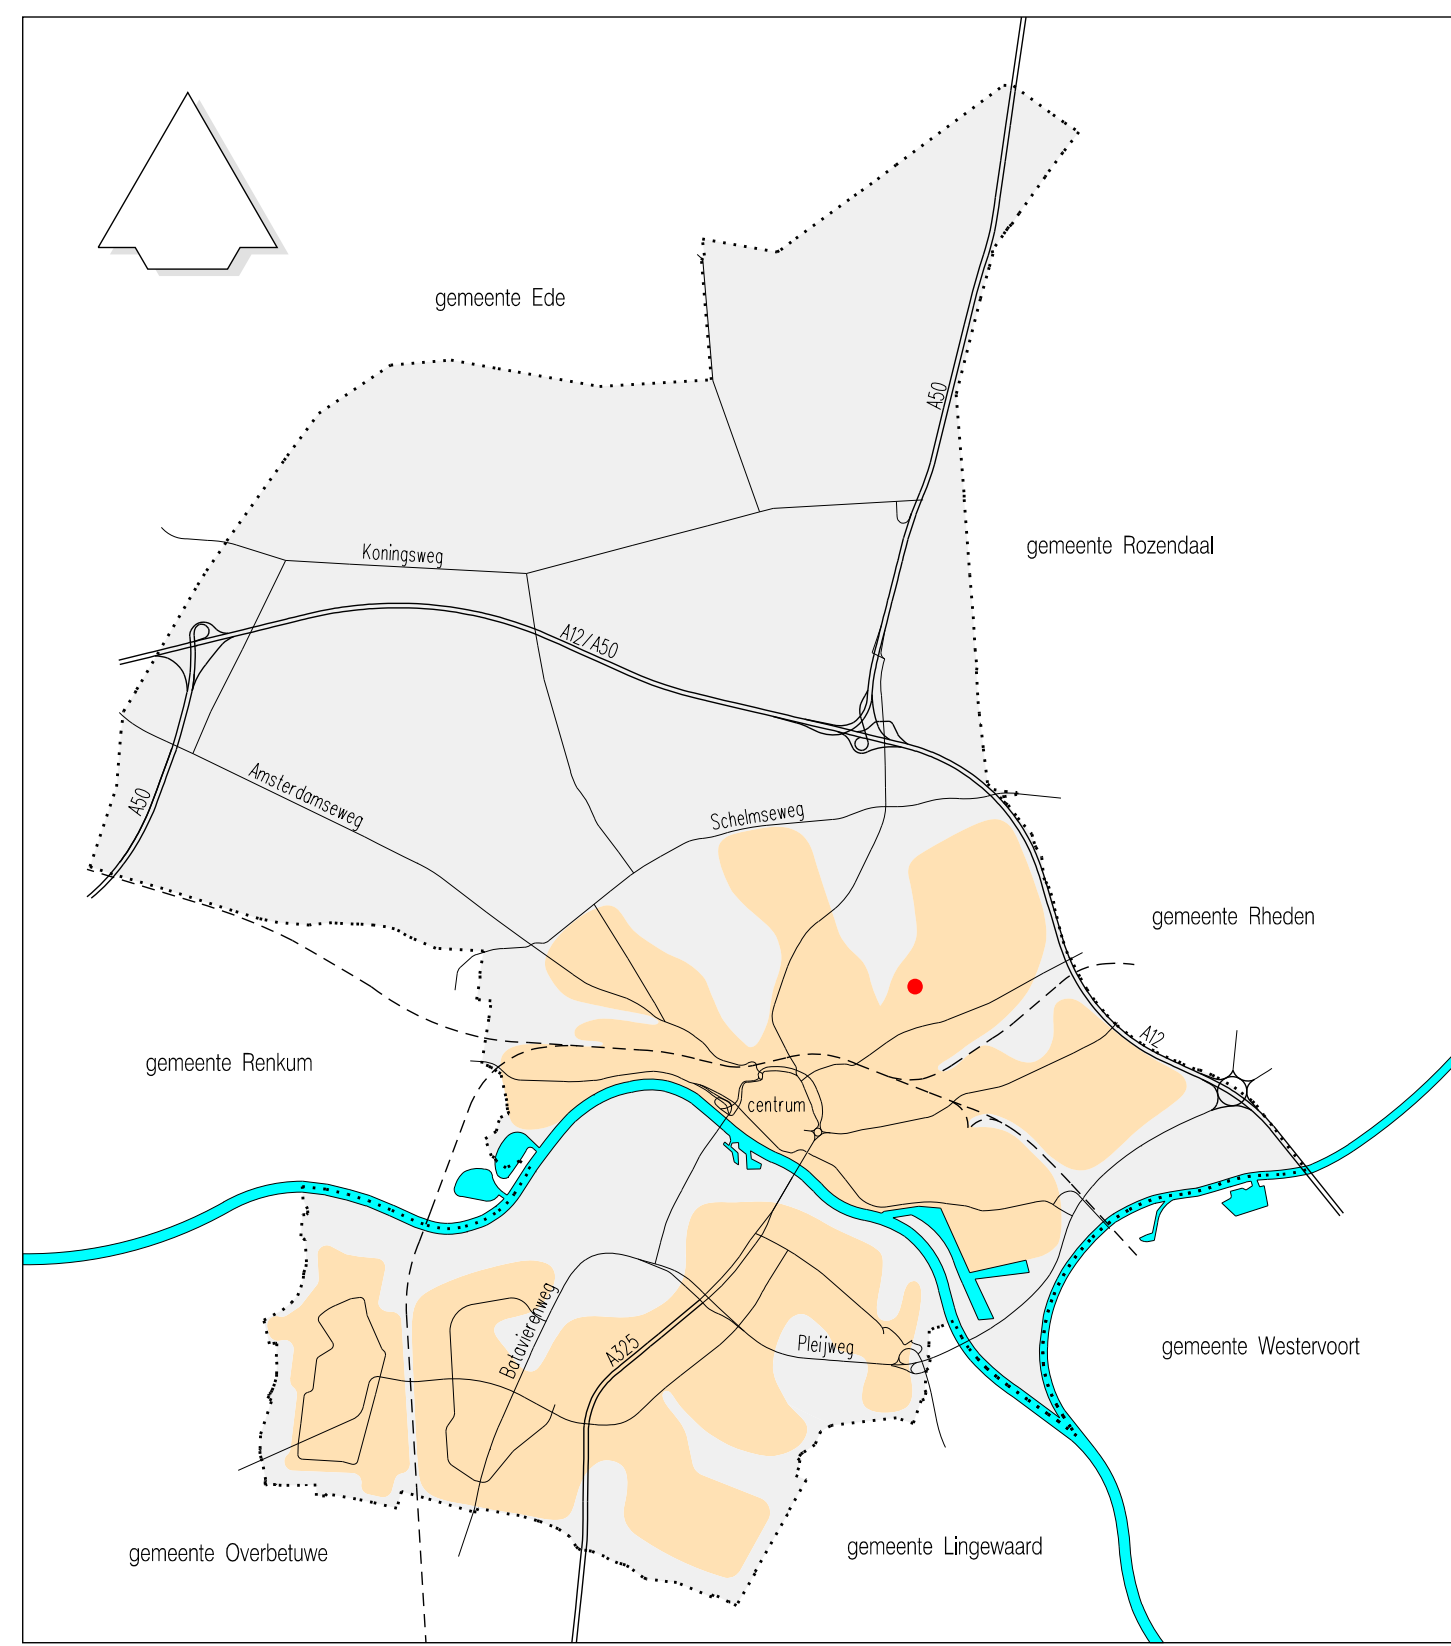

BESTEMMINGSPLAN ROSENDAALSEWEG 503		planstatus	datum:	getekend:
● ontwerp	○ vast te stellen	○ vastgesteld	○ in werking	○ onherroepelijk
schaal: 1:1000	getekend: JWe	tekeningnummer: NL.IMRO.0202.870-0301	10-12-2015	JWe

© Nadruk verboden
 cluster Beleid & Regie, afdeling Ruimte
 Eusebiusbuitensingel 53, Postbus 9029, 6800 EL ARNHEM
 Tel.: 0900-1809, fax: 026-3774830, gemeente@arnhem.nl

