


Grens

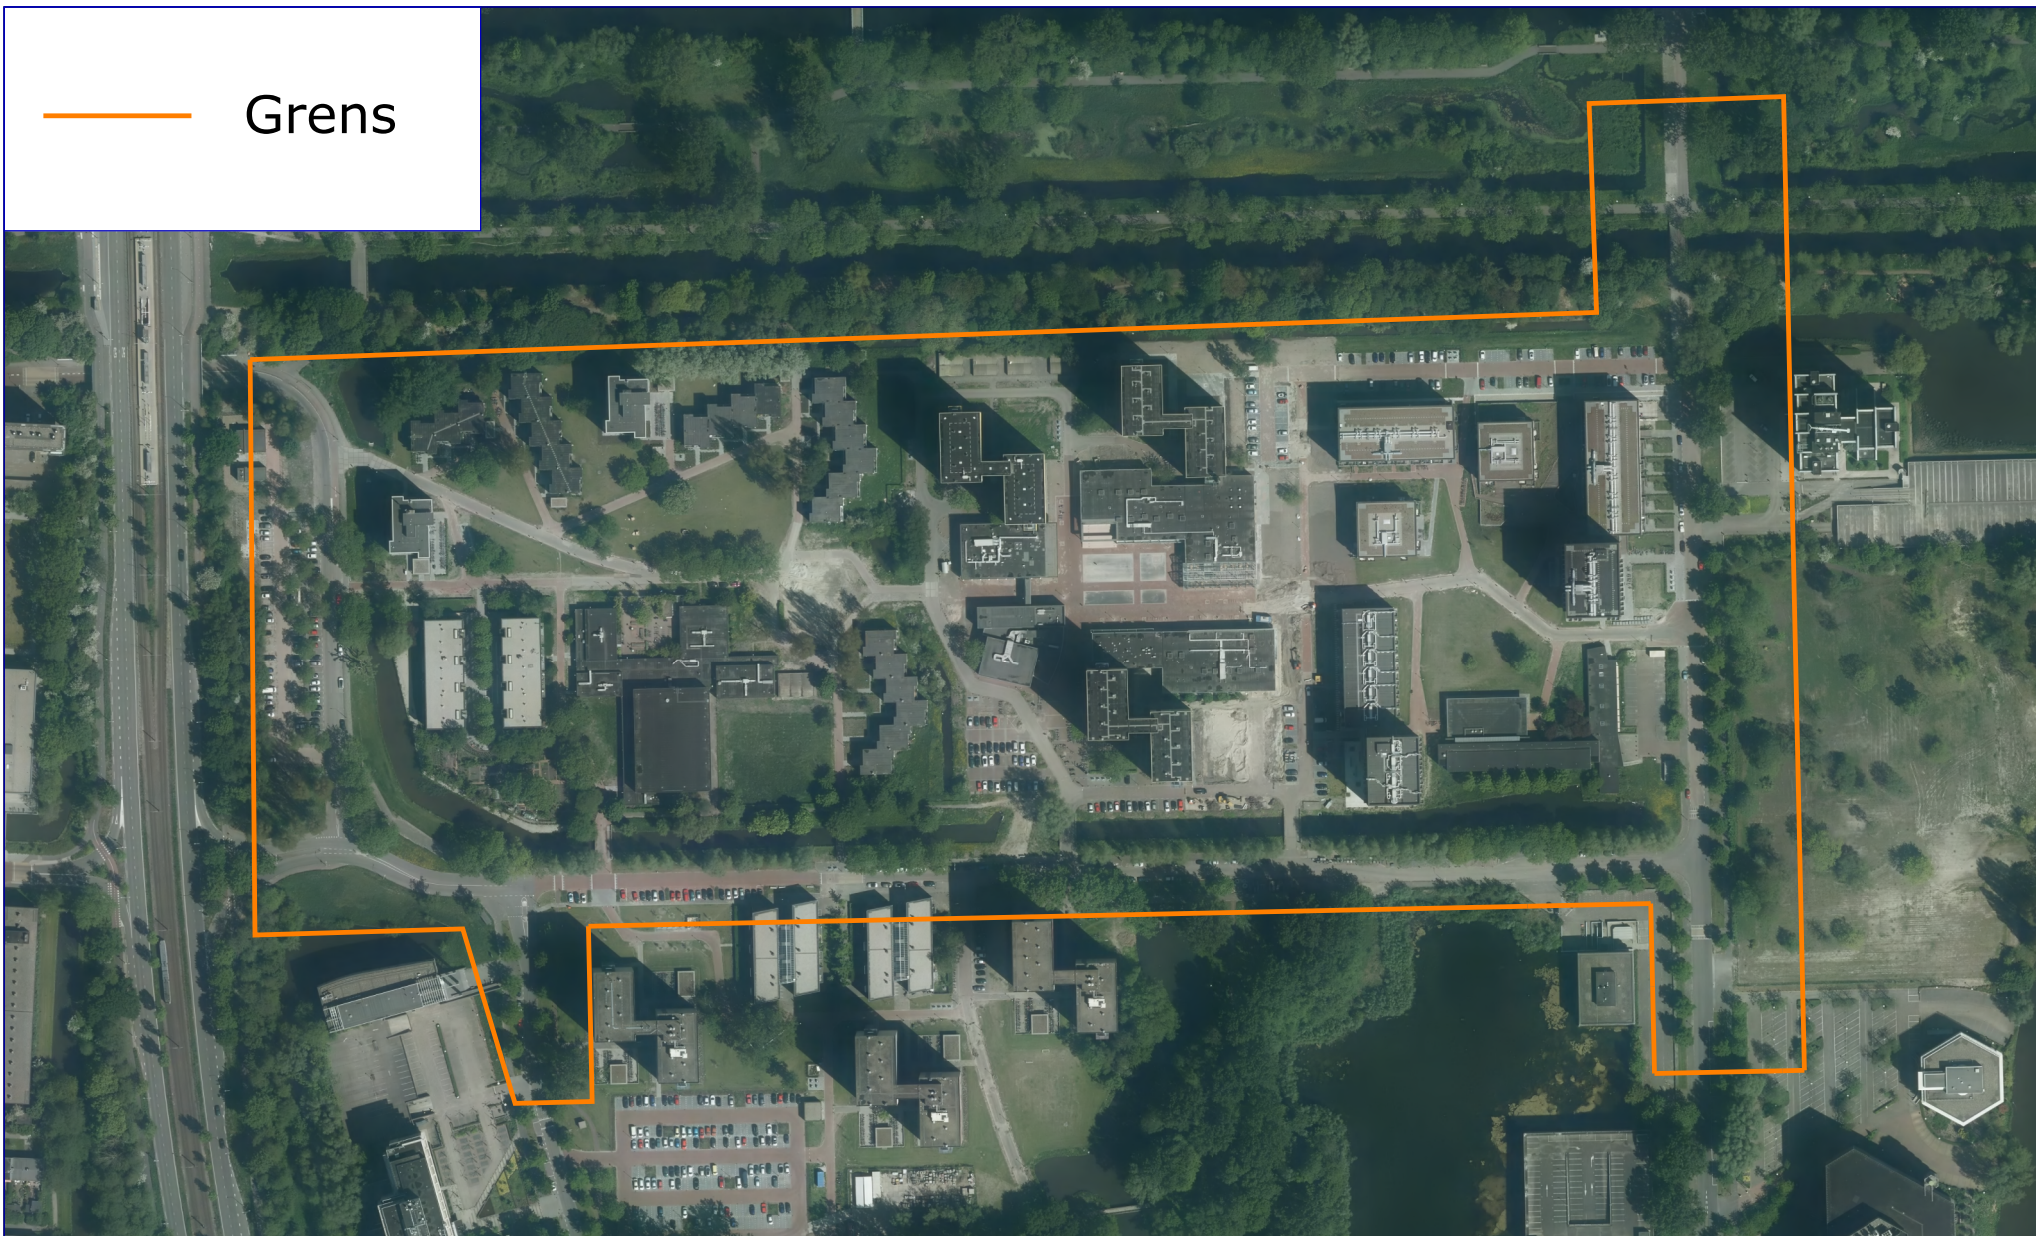

Gemeente  Amstelveen

Facilitair Bedrijf

Laan Nieuwer-Amstel 1, 1182 JR Amstelveen, Postbus 4, 1180 BA Amstelveen, T (020) 540 49 11, F (020) 540 40 22

Team Basisinformatie

Locatie : Uilenstede

Onderwerp : Camera uitzichtgebied

Bestand : H:\\_OPDRACHTEN\0114\_

Datum : 14-1-2016

Schaal : 1:3000

Getekend : P. Bil

