

Plangebied

Plangebiedgrens

Bestemmingen

- C Centrum
- V-VB Verkeer - Verblijfsgebied
- W Wonen

Dubbelbestemmingen

Waarde - Archeologie (archeologisch waardevol gebied)

Bouwvlak


bouwvlak

Maatvoeringaanduidingen

- maatvoeringsvlak
- maximum bouwhoogte (m)
- minimum dakhelling (graden)
- minimum goothoogte (m), minimum bouwhoogte (m)
- maximum aantal bouwlagen

Figuren

gevellijn

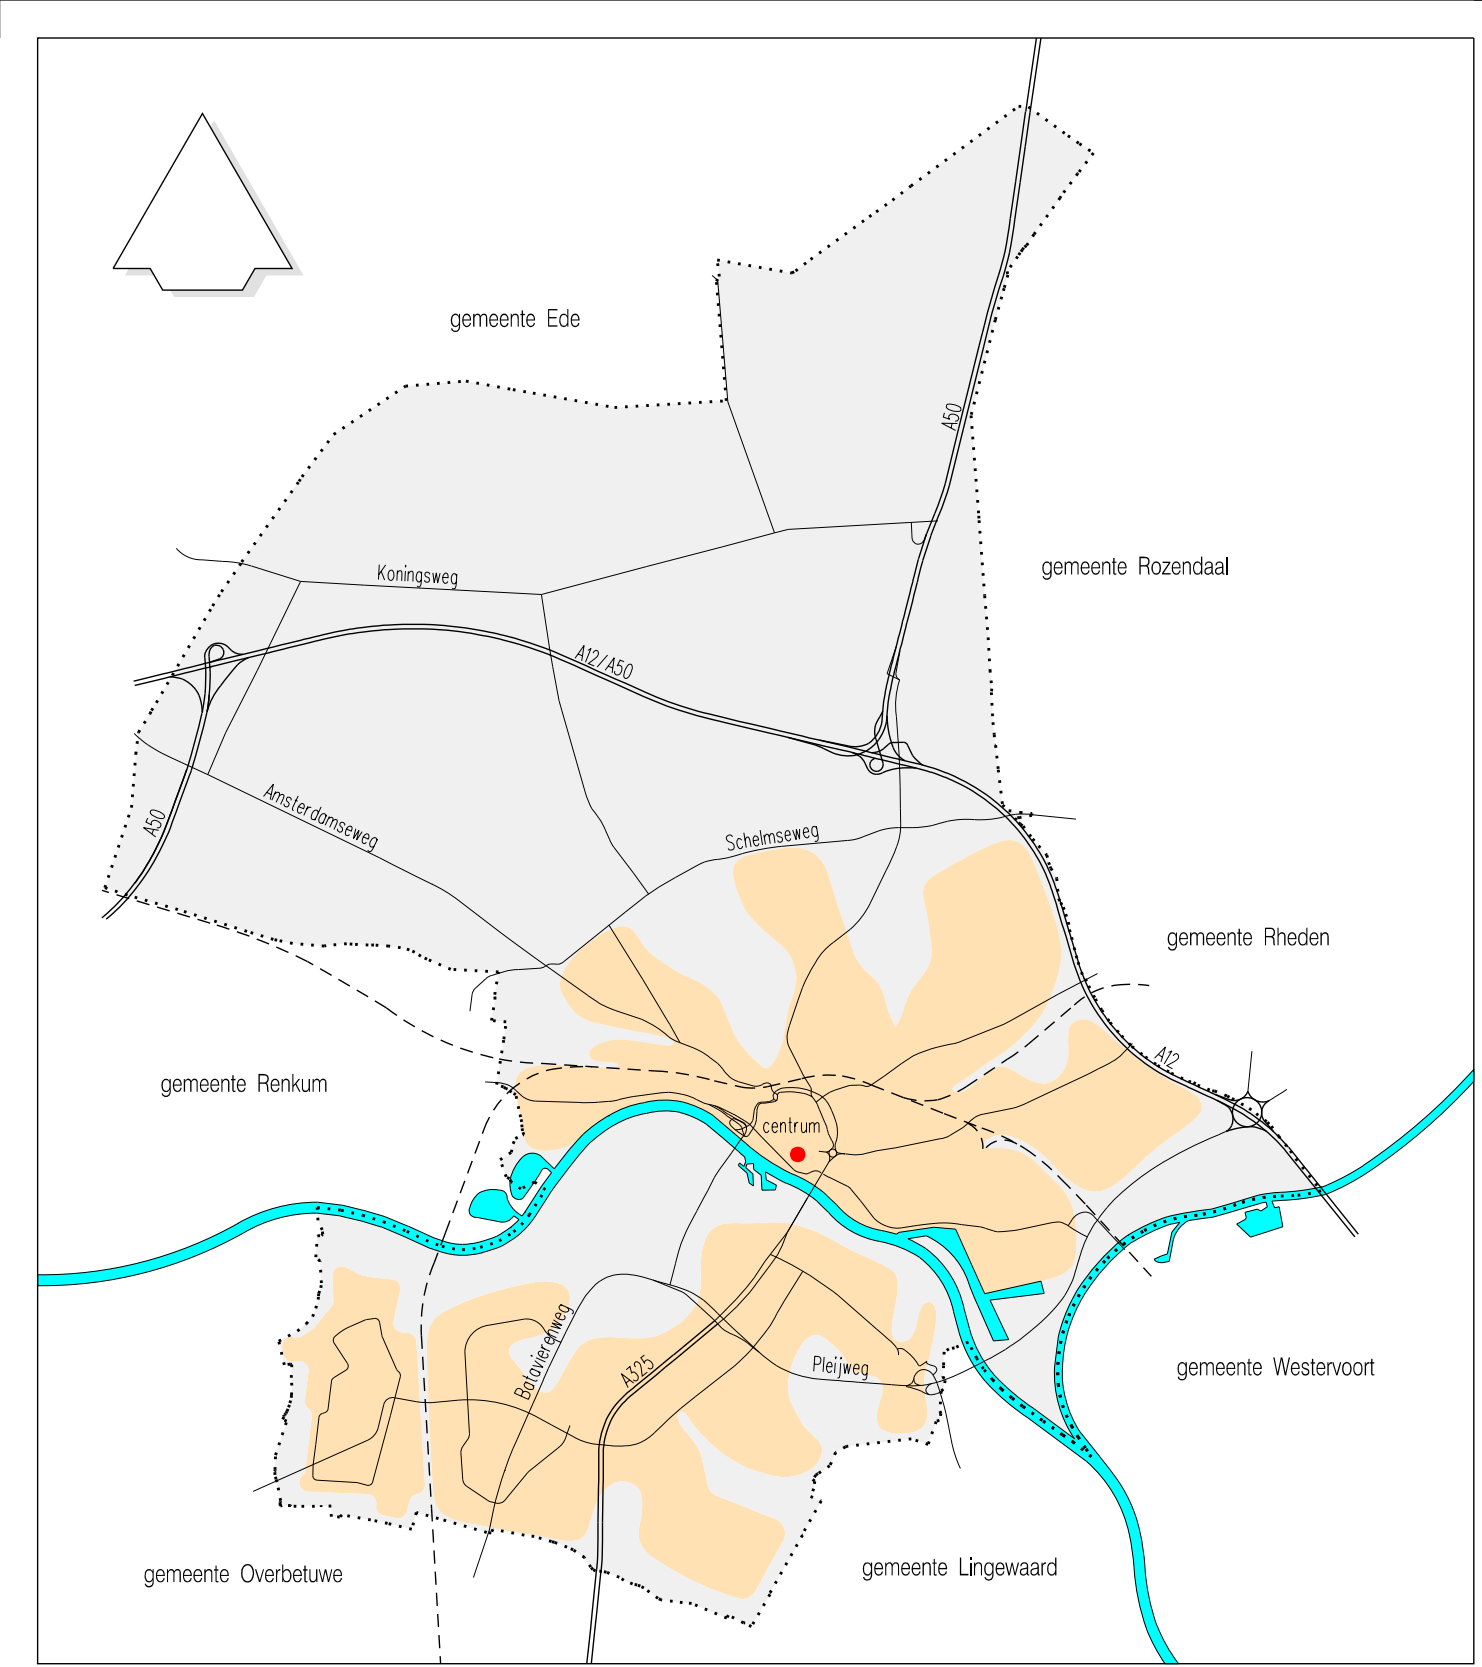

**BESTEMMINGSPLAN
Bouwblok Trans - Broerenstraat**

schaal: 1:500	getekend: JWe	tekeningnummer: NL.IMRO.0202.878-0301
------------------	------------------	--

planstatus	datum:	getekend:
● ontwerp	29-04-2016	
● vast te stellen	21-06-2016	
○ vastgesteld		
○ in werking		
○ onherroepelijk		

© Nadruk verboden
cluster Beleid & Regie, afdeling Ruimte
Eusebiusbuitensingel 53, Postbus 9029, 6800 EL ARNHEM
Tel.: 0900-1809, fax: 026-3774830, gemeente@arnhem.nl

