


Principedetail verhardingen
Schaal 1:50

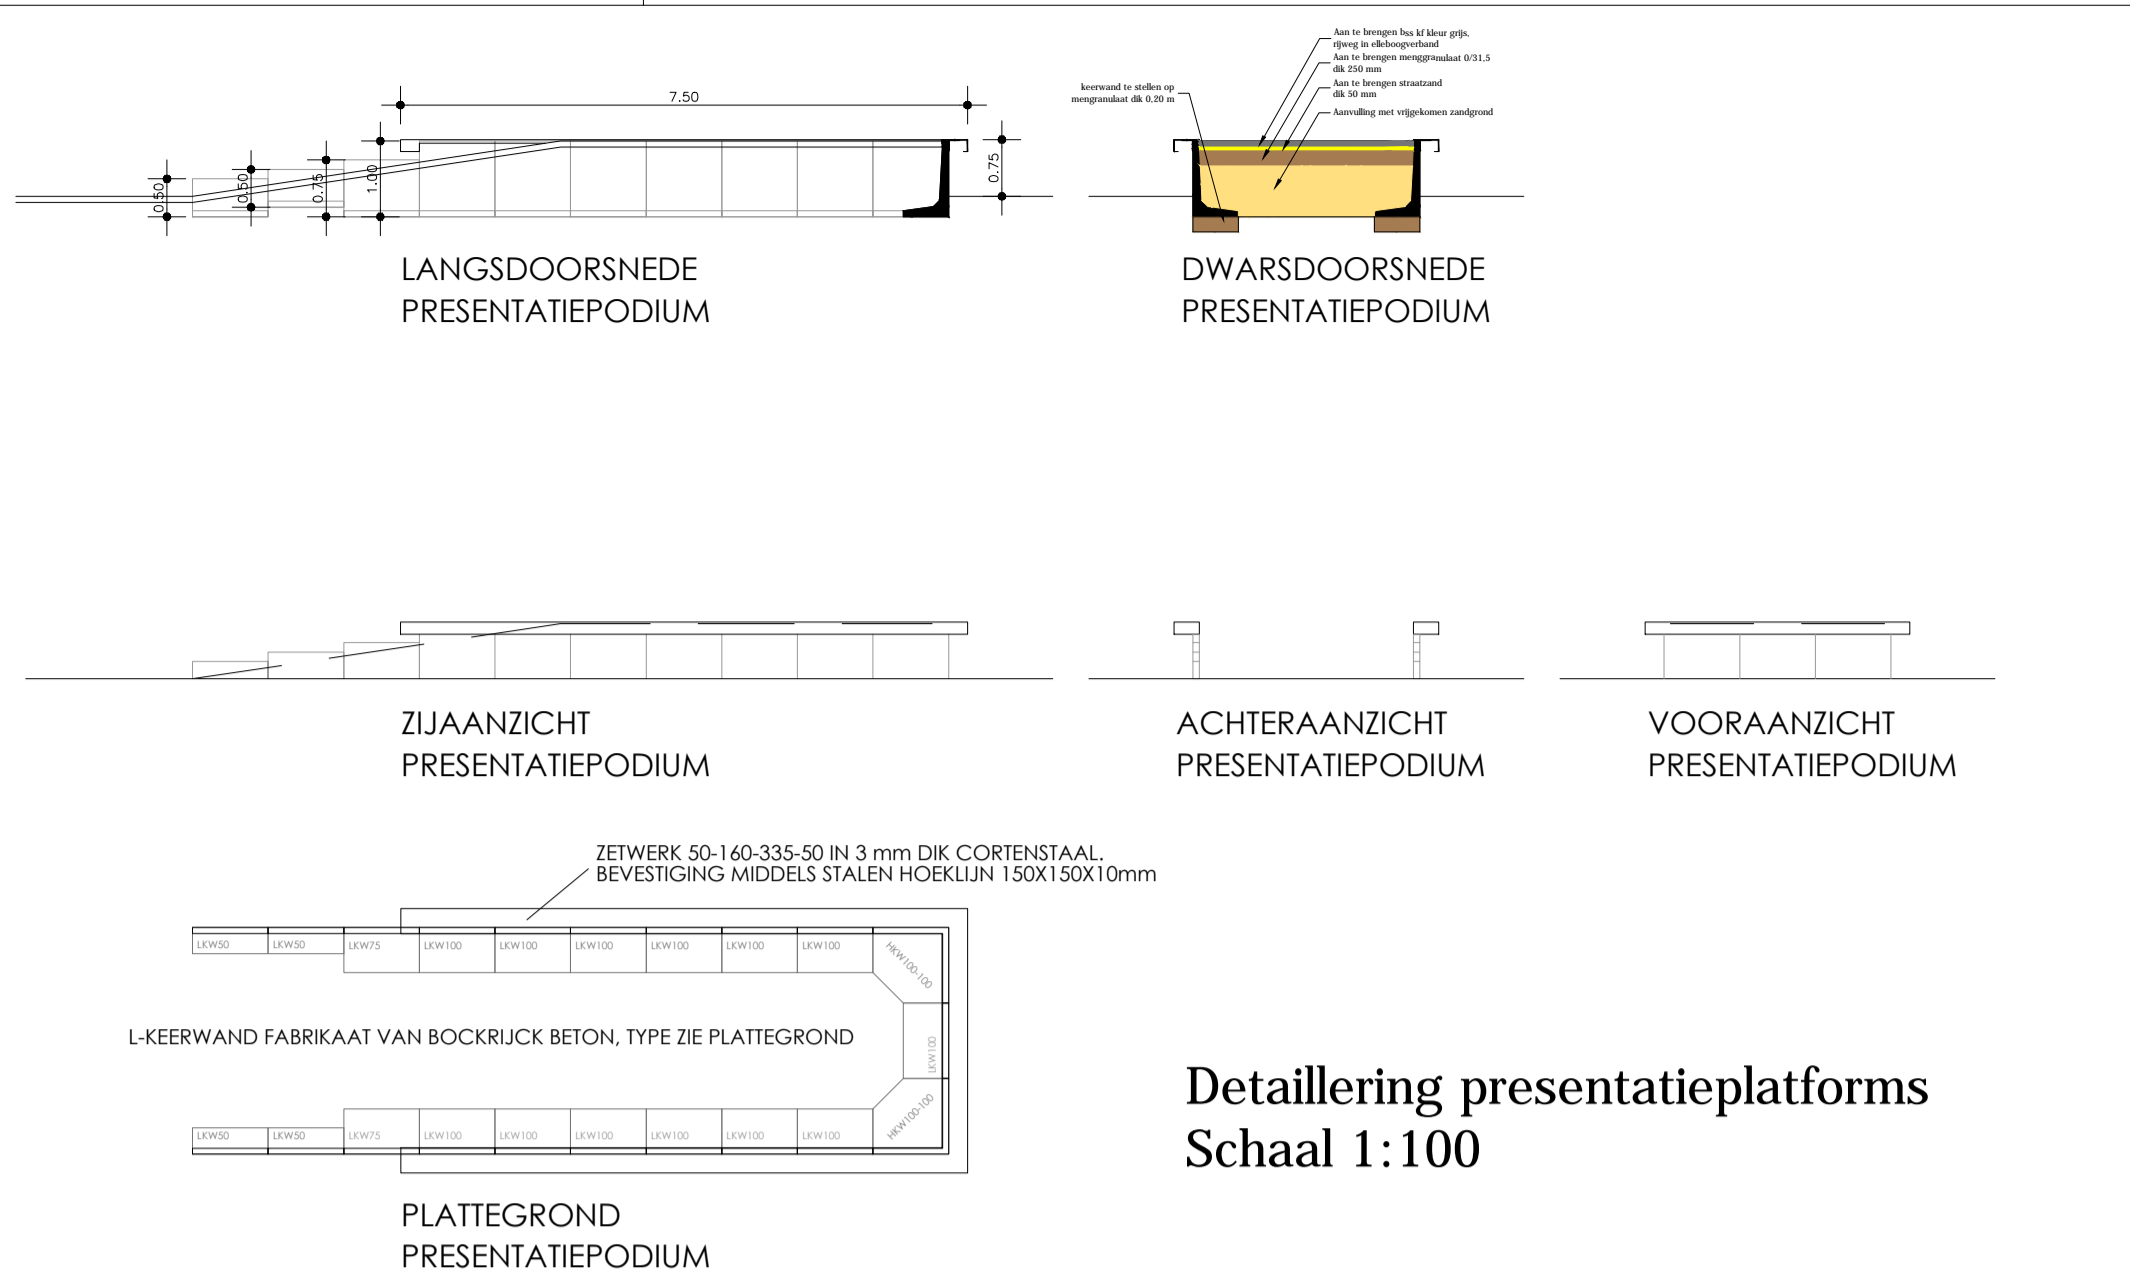

Detailering presentatieplatforms
Schaal 1:100

- 29.23
14.91+ Bestaande maaiveldhoogte resp. nieuwe aanleghoogte
- Aan te brengen opsluitband 100 x 200 mm in betonfundering
- Aan te brengen molpoot 5 bss kf kleur antraciet in betonfundering
- Aan te brengen betonstraatstenen kf kleur antraciet in elleboogverband
- Aan te brengen betonstraatstenen kf kleur grijs in keperverband
- Aan te brengen betonstraatstenen H-profiel kleur grijs in halfsteensverband
- Aan te brengen grasbetonstenen kleur grijs in blokverband
- Aan te brengen stelconplaat 2.00 x 2.00 m op bodem infiltratiegriepel
- Werkgrens
- PVC 315 Aan te brengen rwa-riool c.q. duiker met aanleghoogte (bob) en diameter
- Aan te brengen uitstroomvoorziening RWA-riolering
- Aan te brengen doorspuitopening RWA-riolering
- Aan te brengen straatkolk met afvoer pvc 125 mm
- Aan te brengen mantelbuis PE 100 mm, 0.75 m minus mv
- Aan te brengen lichtmast h=12.00 m met 4 st. downlight led-armaturen
- Aan te brengen lichtmast h=12.00 m met 1 st. downlight led-armaturen
- Aan te brengen aanlichtingspot met led-armatuur
- Nieuw aan te brengen resp. te verplaatsen draadstaal-bekwerk met opbouw van ecotas, uitvoering en kleur conform bestaand
- Nieuw aan te brengen spijlpoort, kleur conform bestaand, met magneetcontacten aan te sluiten op het inbraakmeldstelsel
- Bestaande leiding Gasunie
- Aan te brengen anti-rampaal, type Secu-Post, Antramuil Base type 101 mm, diameter 101mm, hoogte 670 mm
- 29.00
Aan te brengen houten stuwshot met aanleghoogte
- Bestaande te handhaven beplanting
- Aan te brengen inheemse struweelbeplanting:
- Aanplant 4 rijen plantafstand in de rij 1.25 m
Totaal 400 st. plantsoen aan te planten
- Prunus spinosa 60-80 10% 40 st
- Rosa canina 60-80 10% 40 st
- Crataegus monogyna 60-80 15% 60 st
- Corylus avellana 60-80 20% 80 st
- Euonymus europaeus 60-80 5% 20 st
- Cornus sanguinea 60-80 20% 80 st
- Ligustrum vulgare 60-80 20% 80 st
- Aan te brengen inheemse struweelbeplanting als hierboven m.u.v. Crataegus
- Onderhoud groenaanleg:
Kruidrijk grasmengsel:
- maaien 2 maal per jaar, eind juni en begin oktober
- verwijderen afgekomen maaisel
Struweelbeplanting:
- Onkruidbeheersing in plantvak frequentie 5 maal per groeiseizoen
- In te zaaien terrein (3520 m²)
0.1 kg/are kruidrijk grasmengsel:
Advanta veïlbloemen 2
- bestaande beplantingen

Verkoop parking Smeets Ittervoort
Smeets Autogroep