


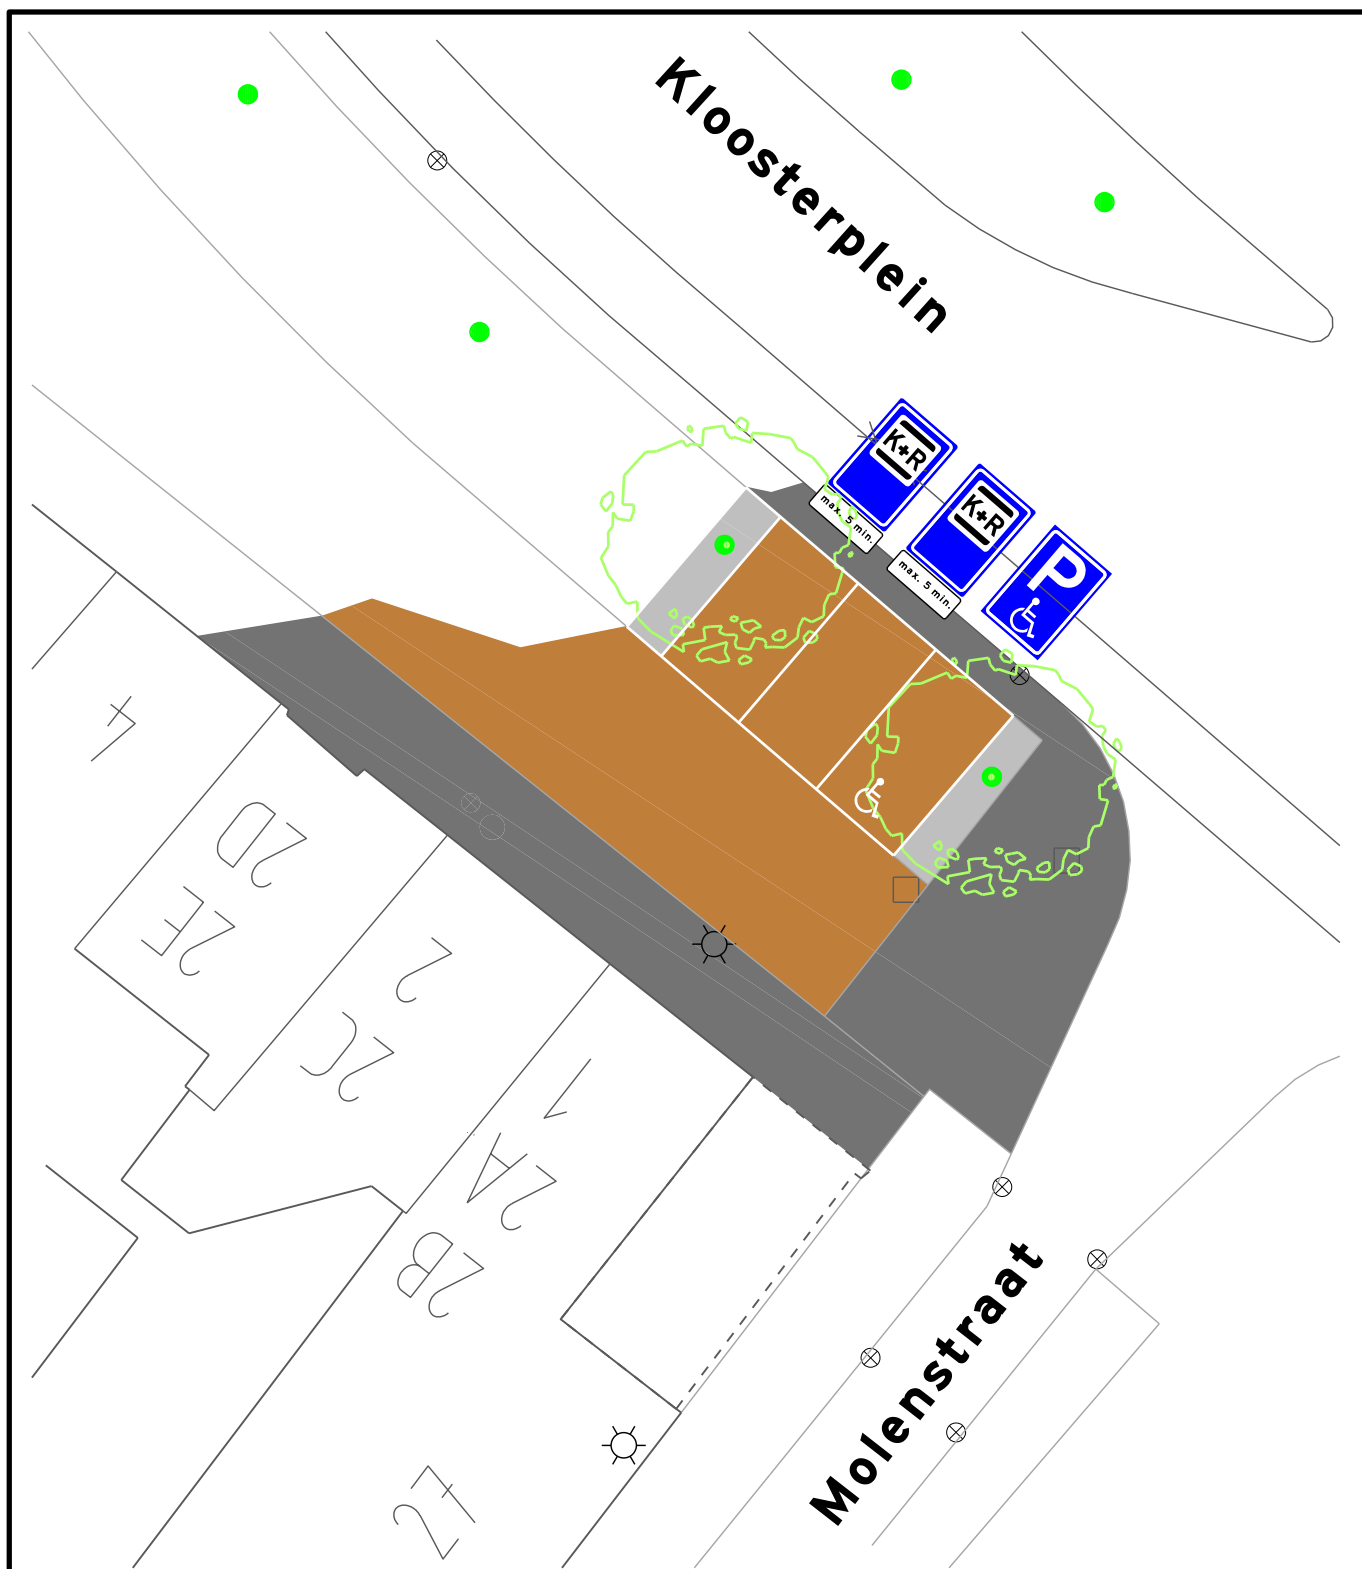

Besteknummer:
 Projectmanager:
 Schaal: 1:200
 Formaat: A4
 Getekend door: Beerens, P.J.M.
 Datum uitgifte: 25-11-2015
 Vrijgegeven door
 het teamhoofd: Beerens, P.J.M.
 Status: Aanmaken

verkeersbesluit tekening
 Kloosterplein
 aanleg Kiss&Ride vakken



Gemeente Breda

Bezoekadres: Claudius Prinsenlaan 10, 4811 DJ Breda.
 Telefoon: 14 076
 Postadres: Postbus 90156, 4800 RH Breda

Directie Beheer
 Afdeling Stadsingenieurs Breda

dms: 1267 RO-HINR-CTR-0147.dgn

Documenttype: Tekening

Documentnummer:

296380

Versie:

0