


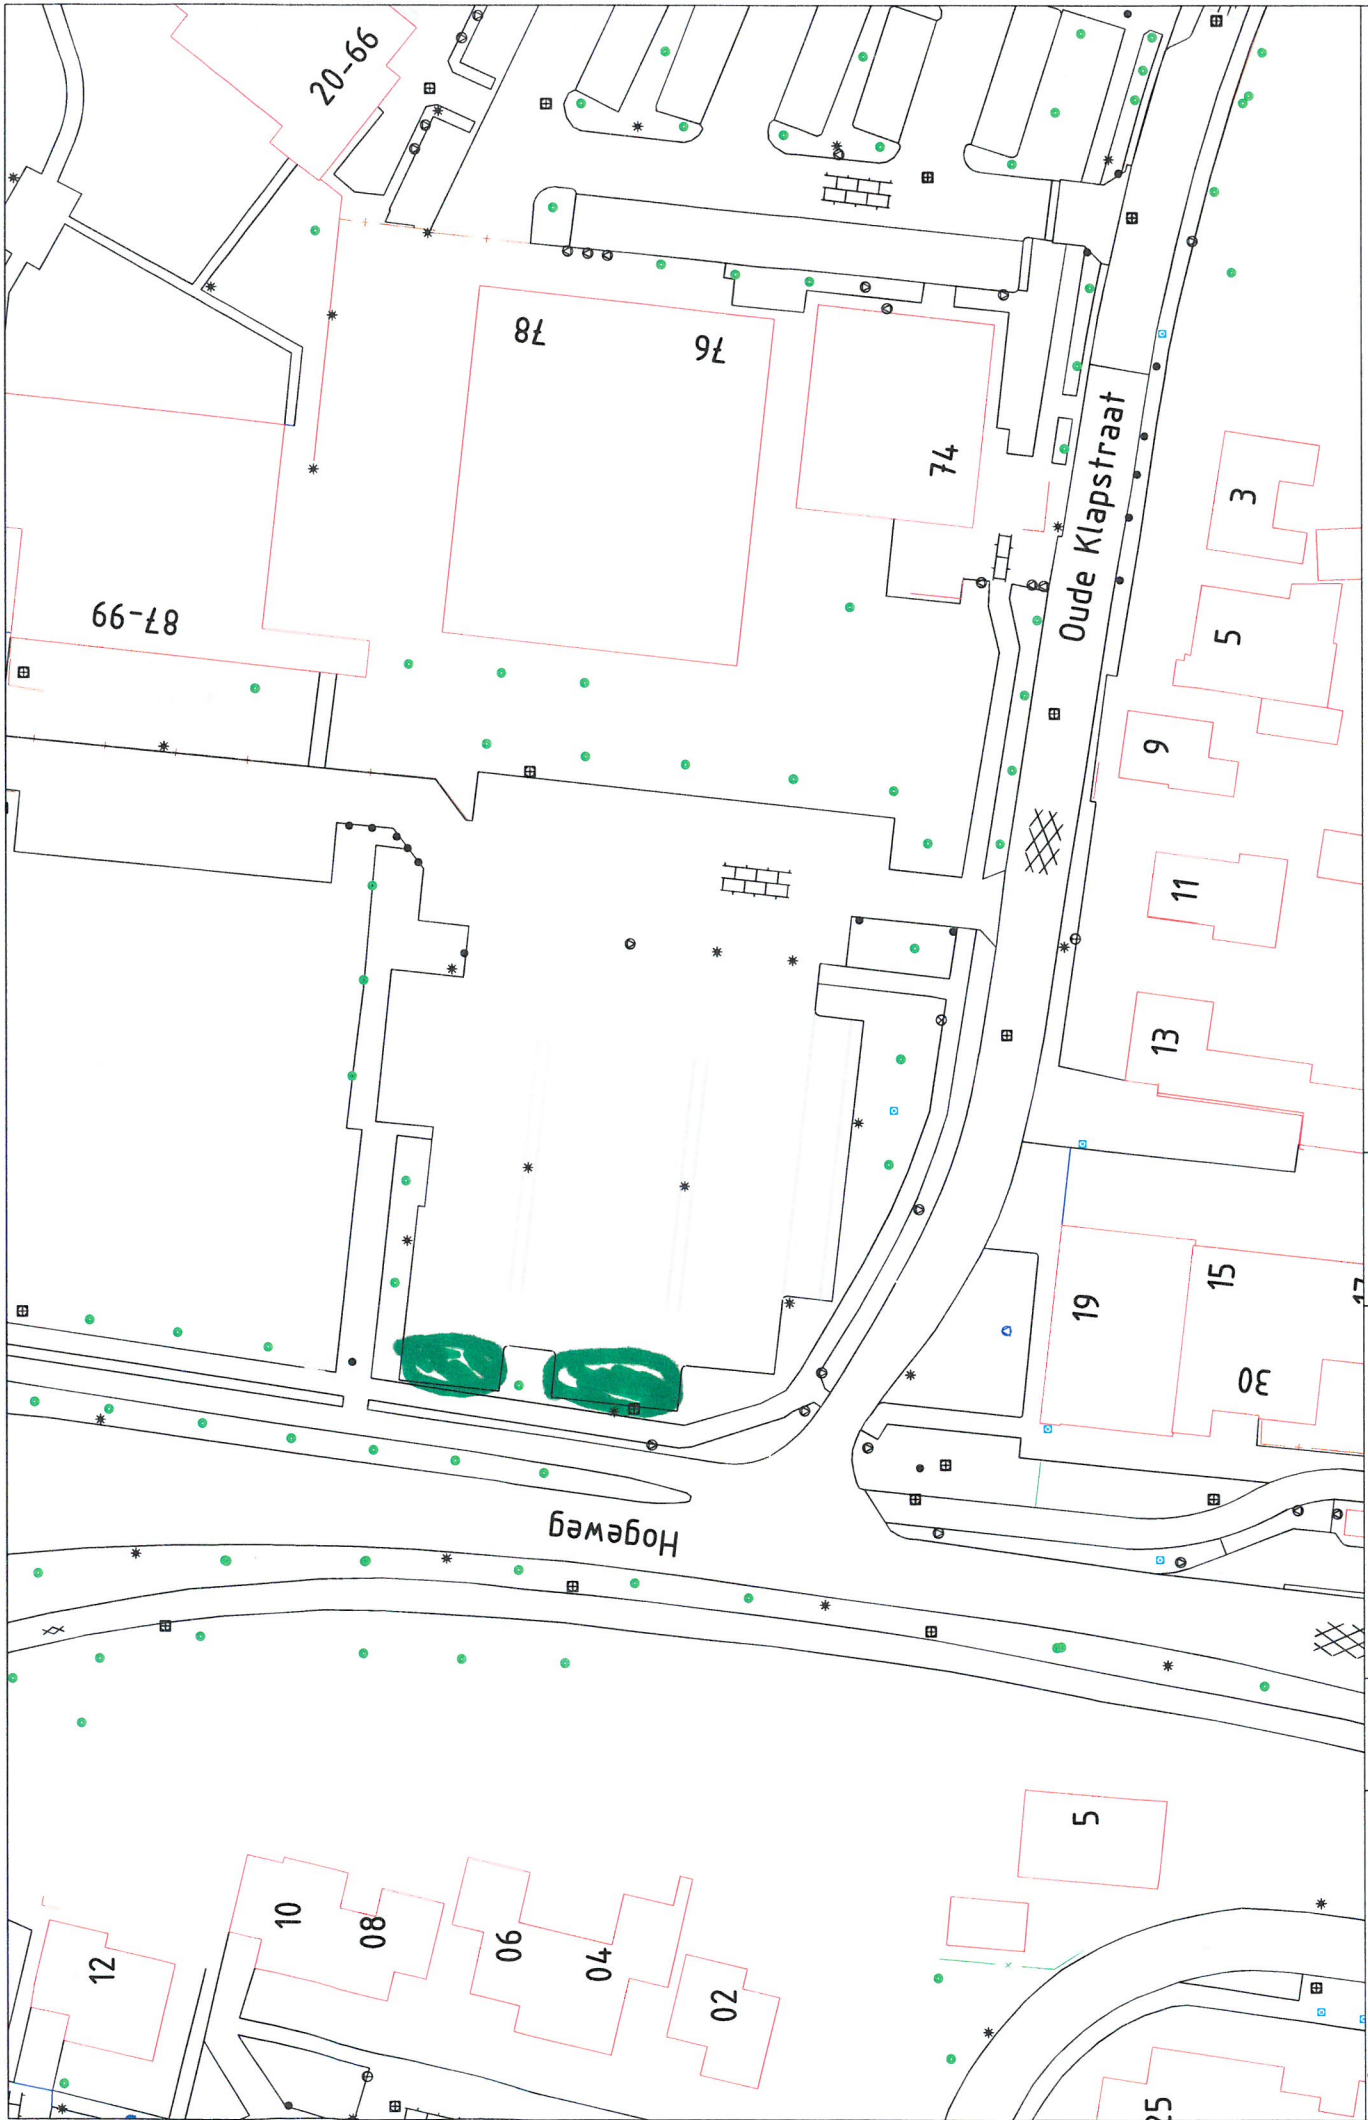



**Gemeente
Wijchen**
Afdeling Openbare werken & Vastgoed
Cluster Geo-informatie





Parkeerplaats Oude Klapstraat (terrein voormalige bibliotheek)				
Datum	Formaat	Schaal	Afdeling	Rubriek
120716	A3	1:500	OW	

Get. M/Ma		Gew.		Tek. nr.	

Aan deze afbeelding kunnen geen rechten worden ontleend