




fase 1b verkeersmaatregelen aanleg tijdelijke turbotronde + aansluiting op N34

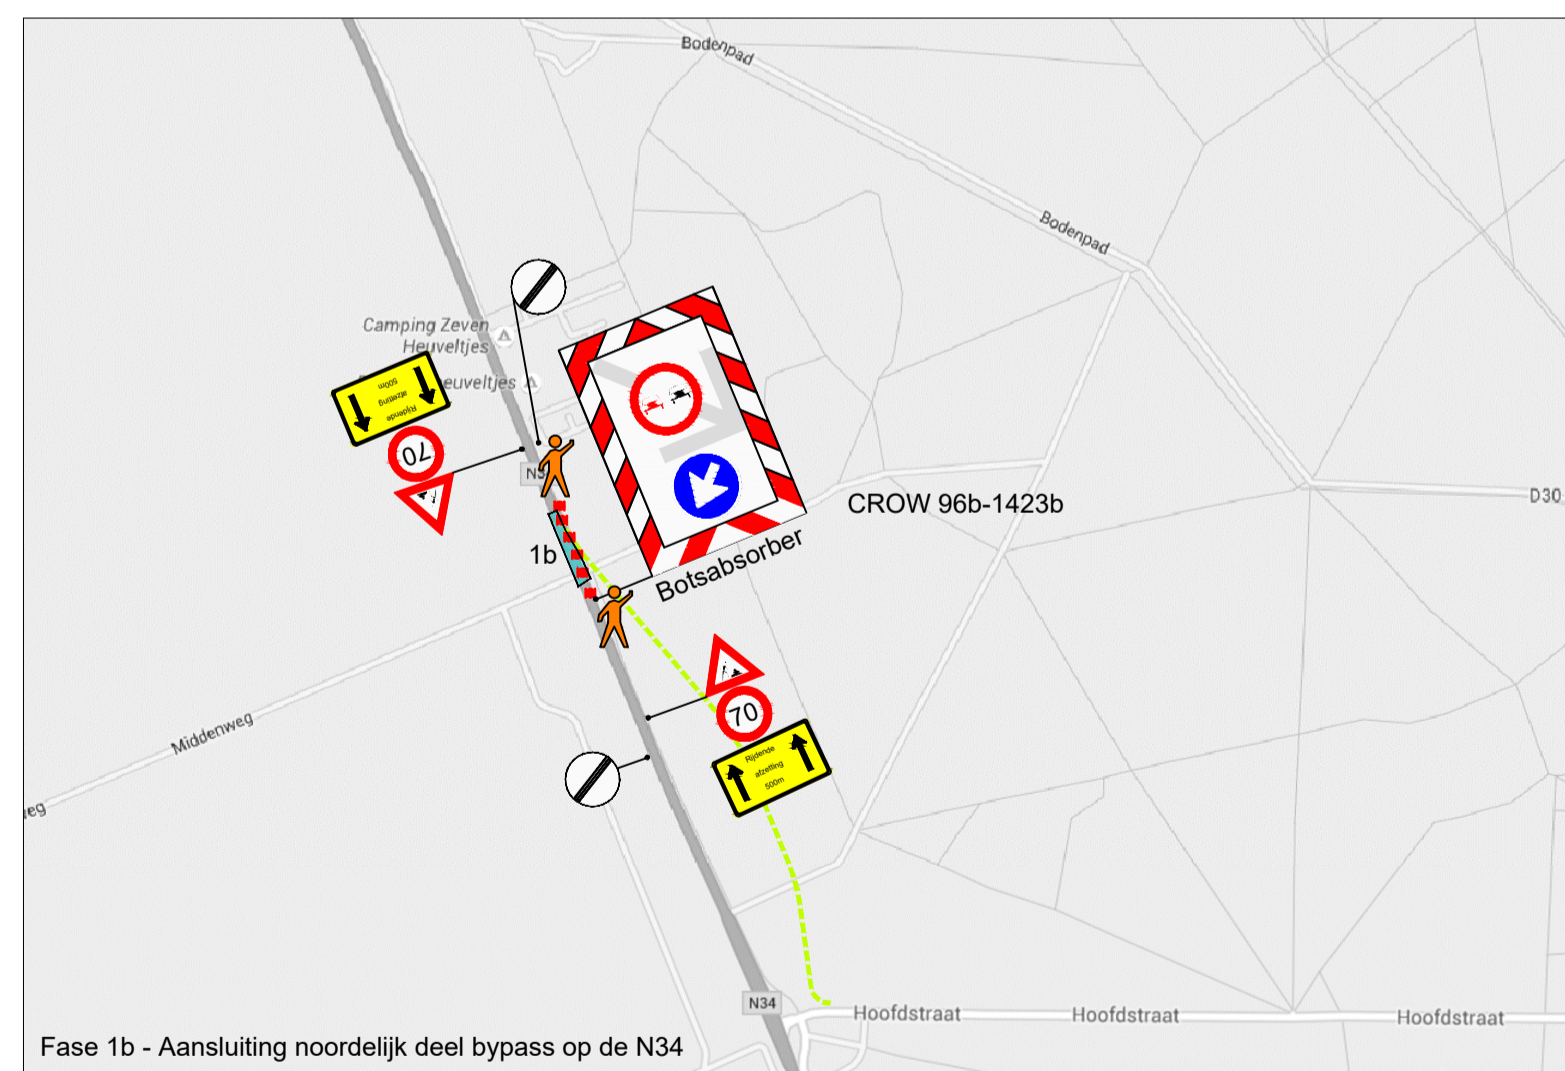


Fase 1b - Aansluiting noordelijk deel bypass op de N34

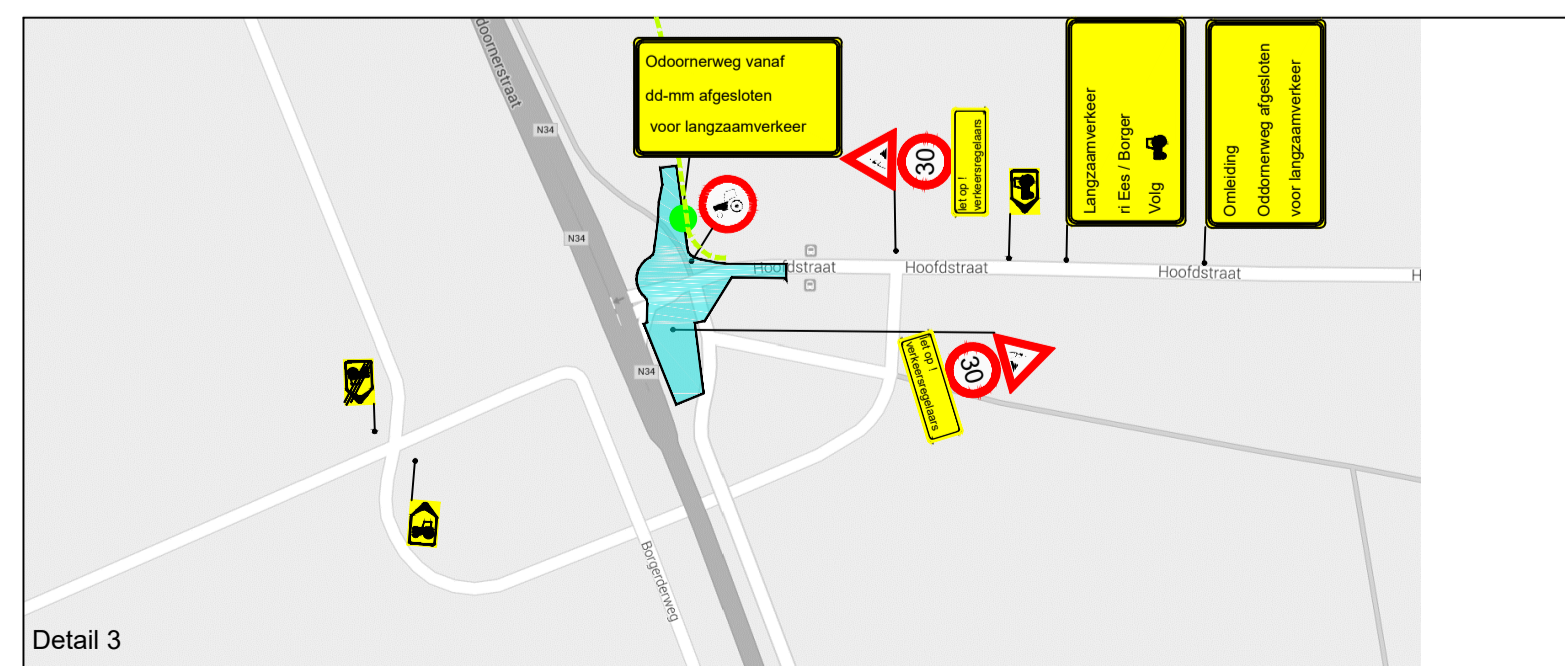


Detail 3

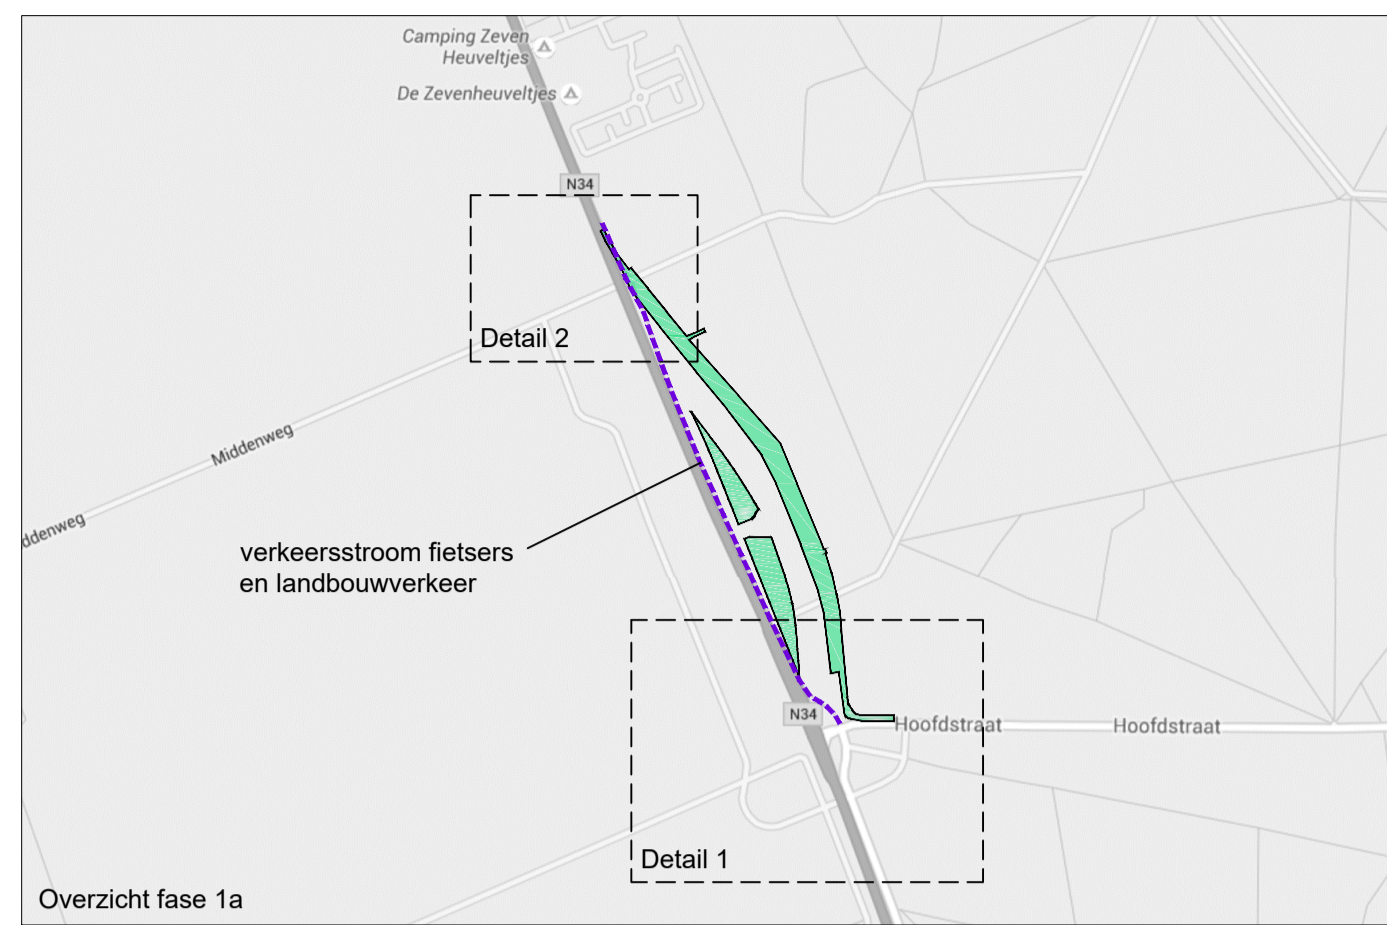

Overzicht fase 1a

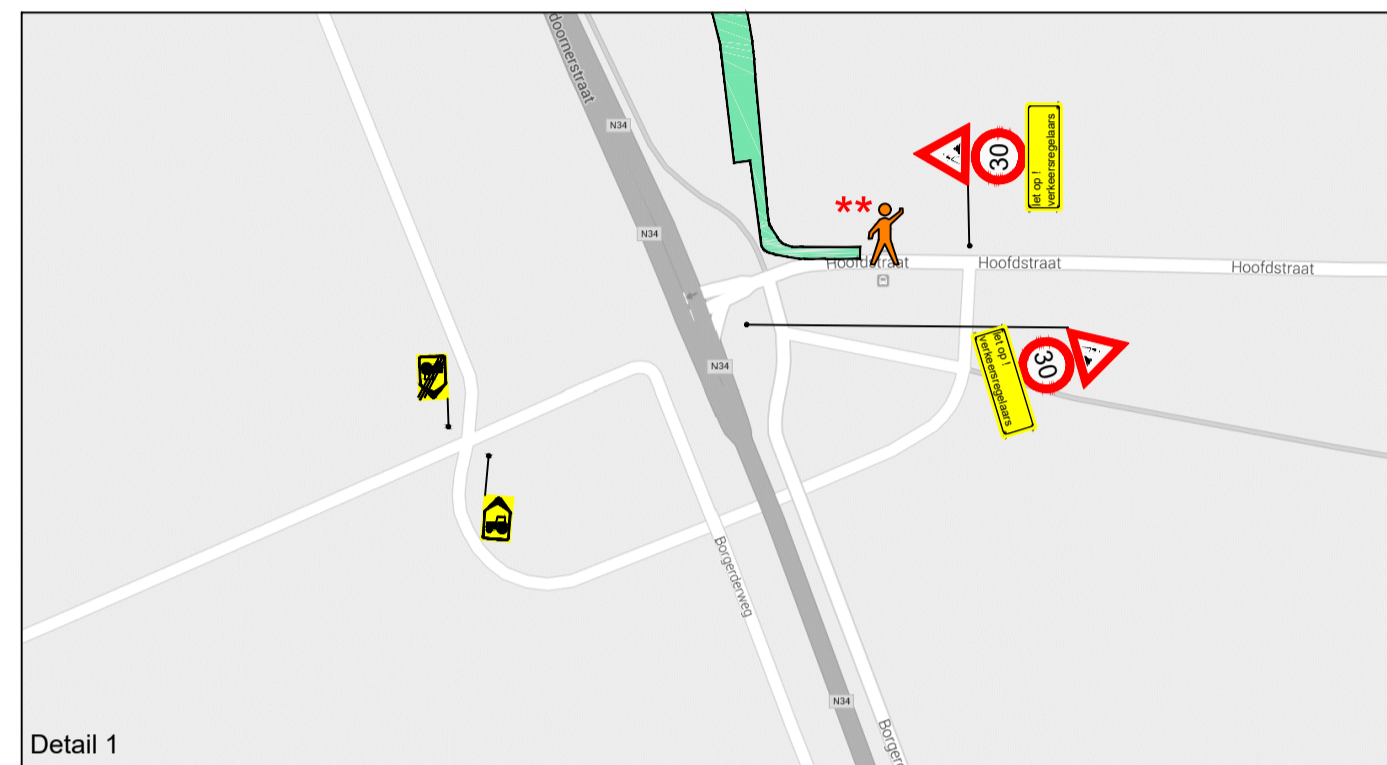

Detail 1

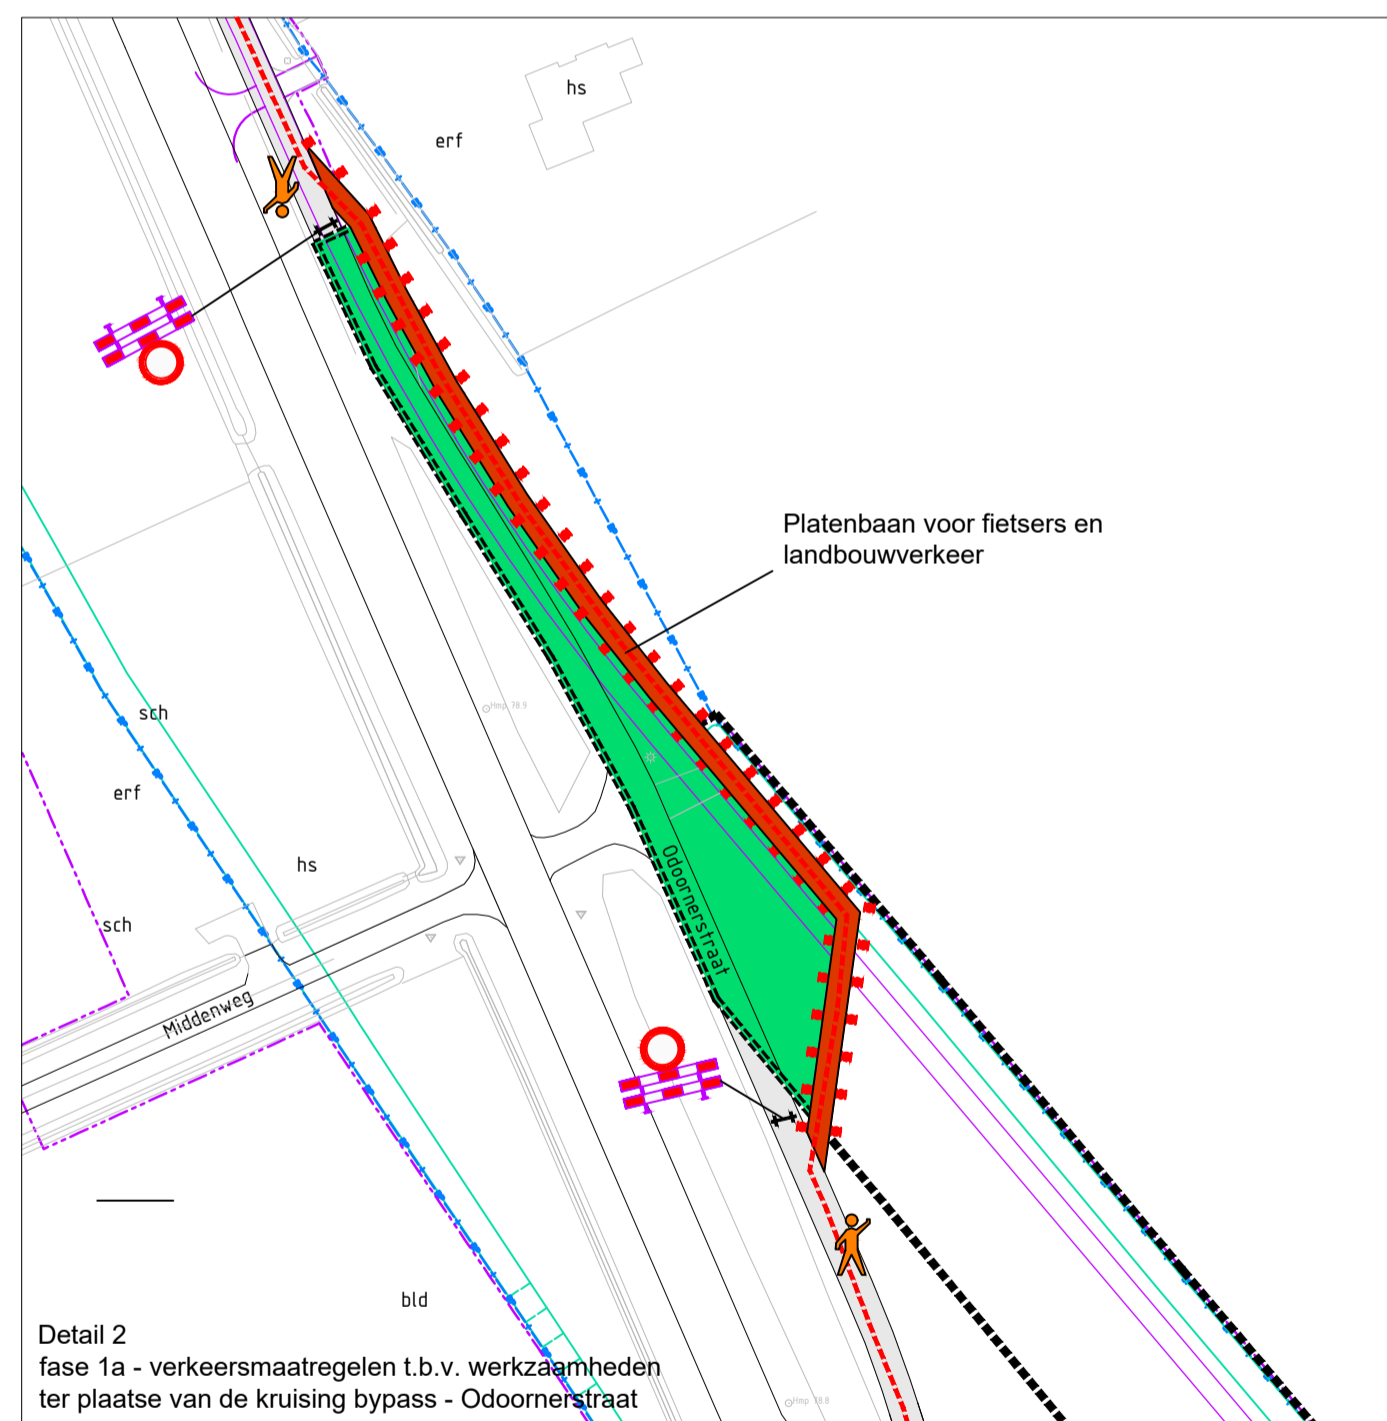


Detail 2 fase 1a - verkeersmaatregelen t.b.v. werkzaamheden ter plaatse van de kruising bypass - Odoornersstraat



verkeersstromen fase 1a
 - - - route fietsers / voetgangers
 - - - route landbouw / bestemmingsverkeer
 ——— omleiding fase 1b landbouwverkeer
 - - - route verkeer N34



verkeersstromen fase 1b
 - - - route fietsers / voetgangers
 - - - route landbouw / bestemmingsverkeer
 ——— omleiding fase 1b landbouwverkeer
 - - - route verkeer N34

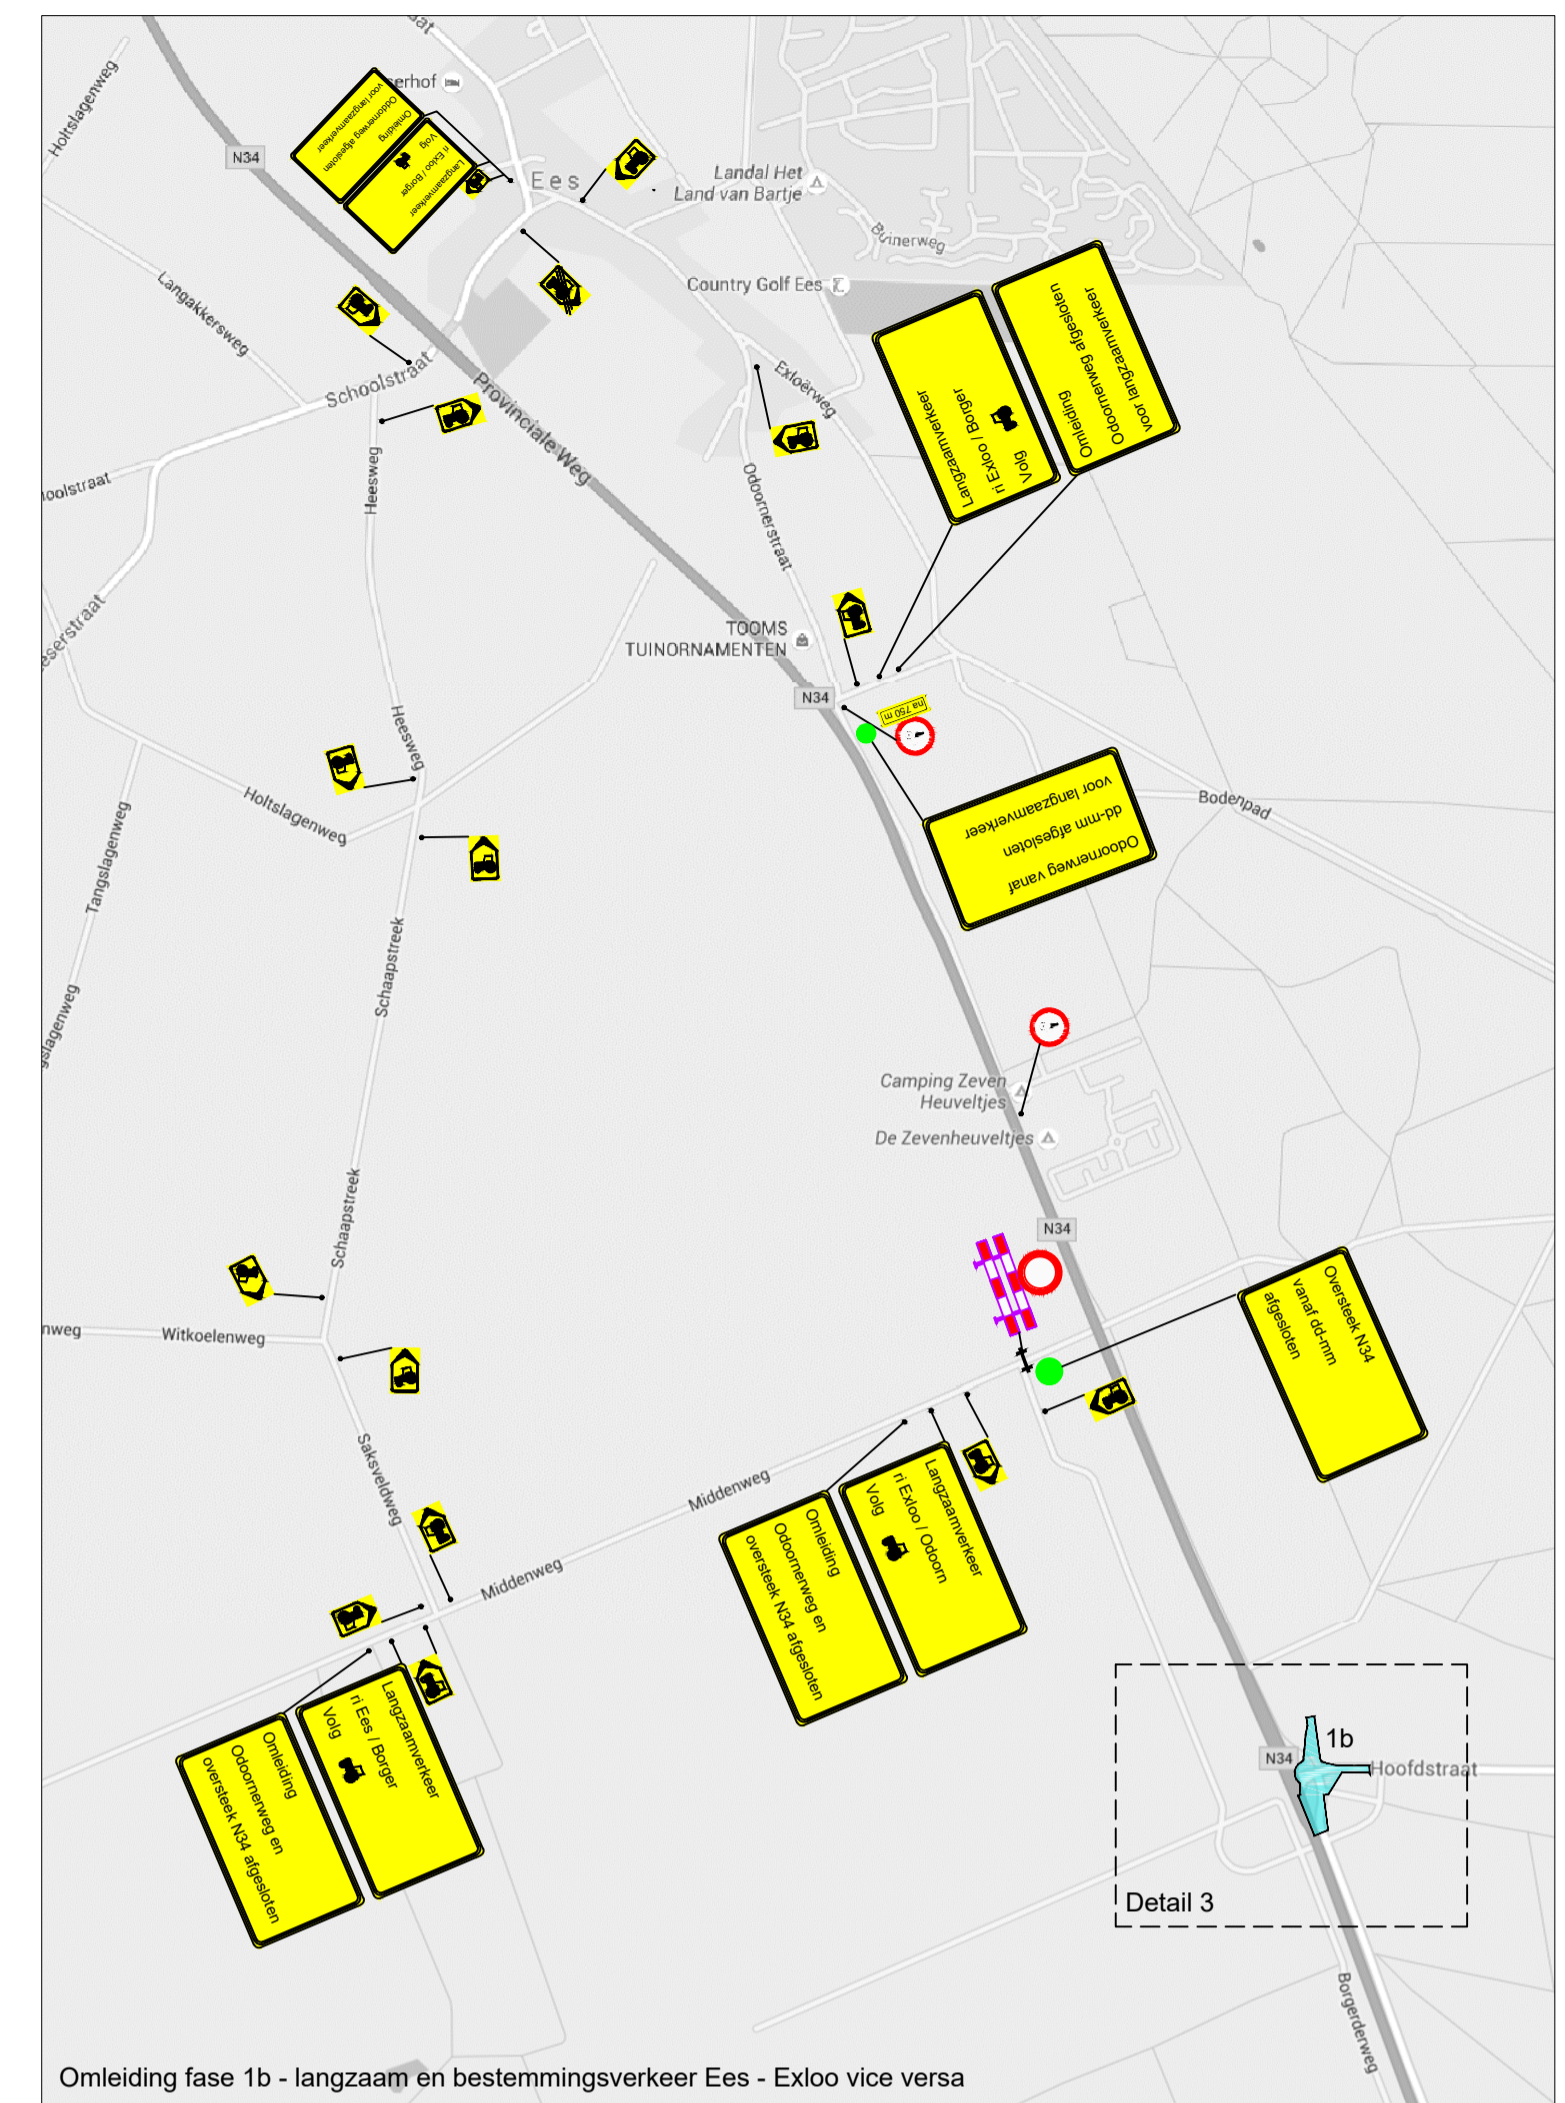

Omleiding fase 1b - langzaam en bestemmingsverkeer Ees - Exloo vice versa

- Verkiaring
- Werkvak fase 1a - Aanleg parallelweg realisatie van week 34 t/m week 43 (2016)
 - Werkvak fase 1b - Aansluiting tijdelijke rotonde en aansluitingen bypass realisatie van week 36 t/m week 43 (2016)
 - Tijdelijke platenbaan
 - baakschild

- Vooraankondigingen min. 2 weken voor uitvoering plaatsen
- Inzet verkeersregelaar, werkzaamheden worden uitgevoerd tijdens verkeerssluie uren (tussen 10:00 en 15:00uur)
- de verkeersstroom van afslaand verkeer op de N34 vanuit Berger naar Exloo te allen tijde prioriteit om onveilige situatie te voorkomen
- Inzet verkeersregelaar t.b.v. aansluiting fietspad op Hoofdstraat tijdens verkeerssluie uren (tussen 10:00uur en 15:00uur)

- * Alle bebording minimaal klasse 2 type 2
- * Bebording binnen bebouwde kom 2,20 mtr boven mv.
- * Bebording buiten bebouwde kom 1,20 mtr boven mv.
- * Conflicterende ANWB bebording afplakken

SCHAGEN
INFRA

Schagen Infra B.V.
Postbus 619
8000 AP Zwolle

Hanzeweg 21
8061 RC Zwolle

T 039 - 477 17 41
info@schageninfra.nl
www.schageninfra.nl

Wijz.	Datum	Omschrijving	Wijz.	Datum	Omschrijving
A	19-07-2016	Wijziging n.a.v. verschenen startdatum	C		
B			D		

Opdrachtgever: Provincie Drenthe
 Project: Aansluiting N34 Exloo
 Onderdeel: Verkeersplan fase 1

Datum: 24-05-2016 | Get. EoB | Schaal: nvt | Formaat: A2 | Projectnr.: F34501 | Tekening: N34-UO-WE-6.1-MBB-001-O-002