
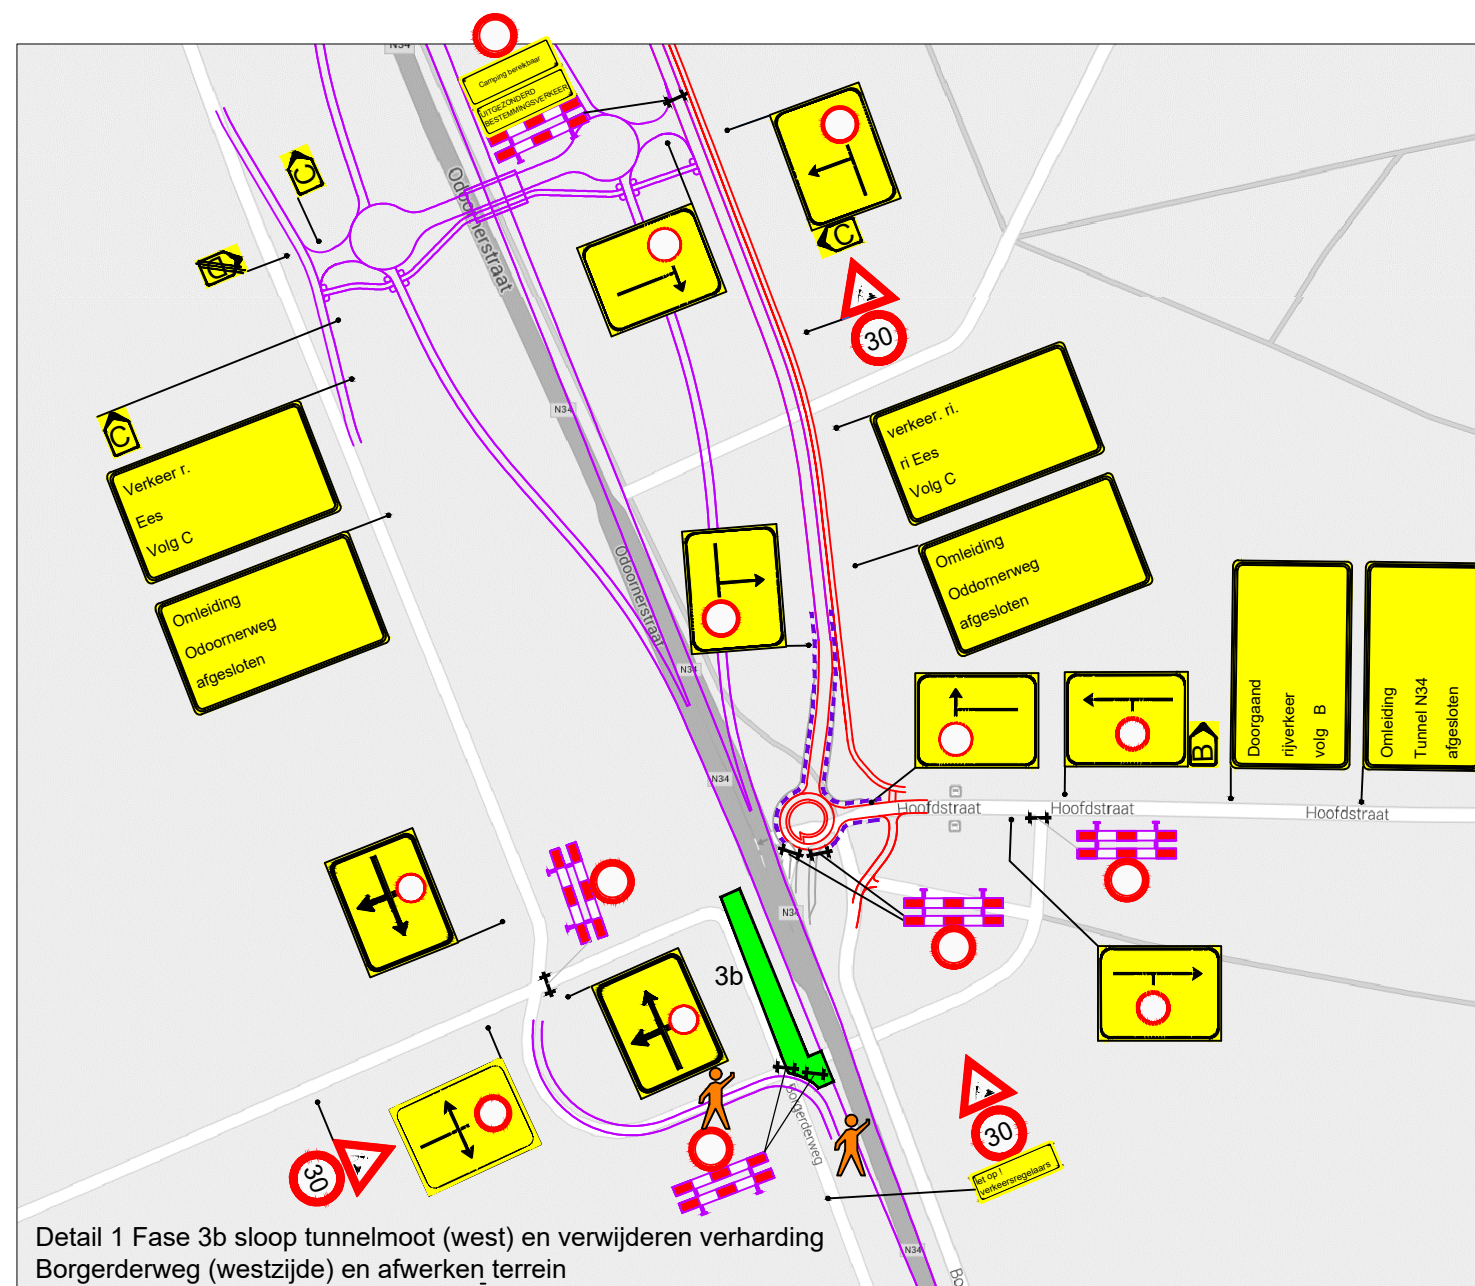


Detail 1 - fase 3a aanbrengen tijdelijke brug en sloop tunnelmoot oostzijde + sloop toerit (westzijde) tot aan de bovengrondse kruising met de Borgerderweg.

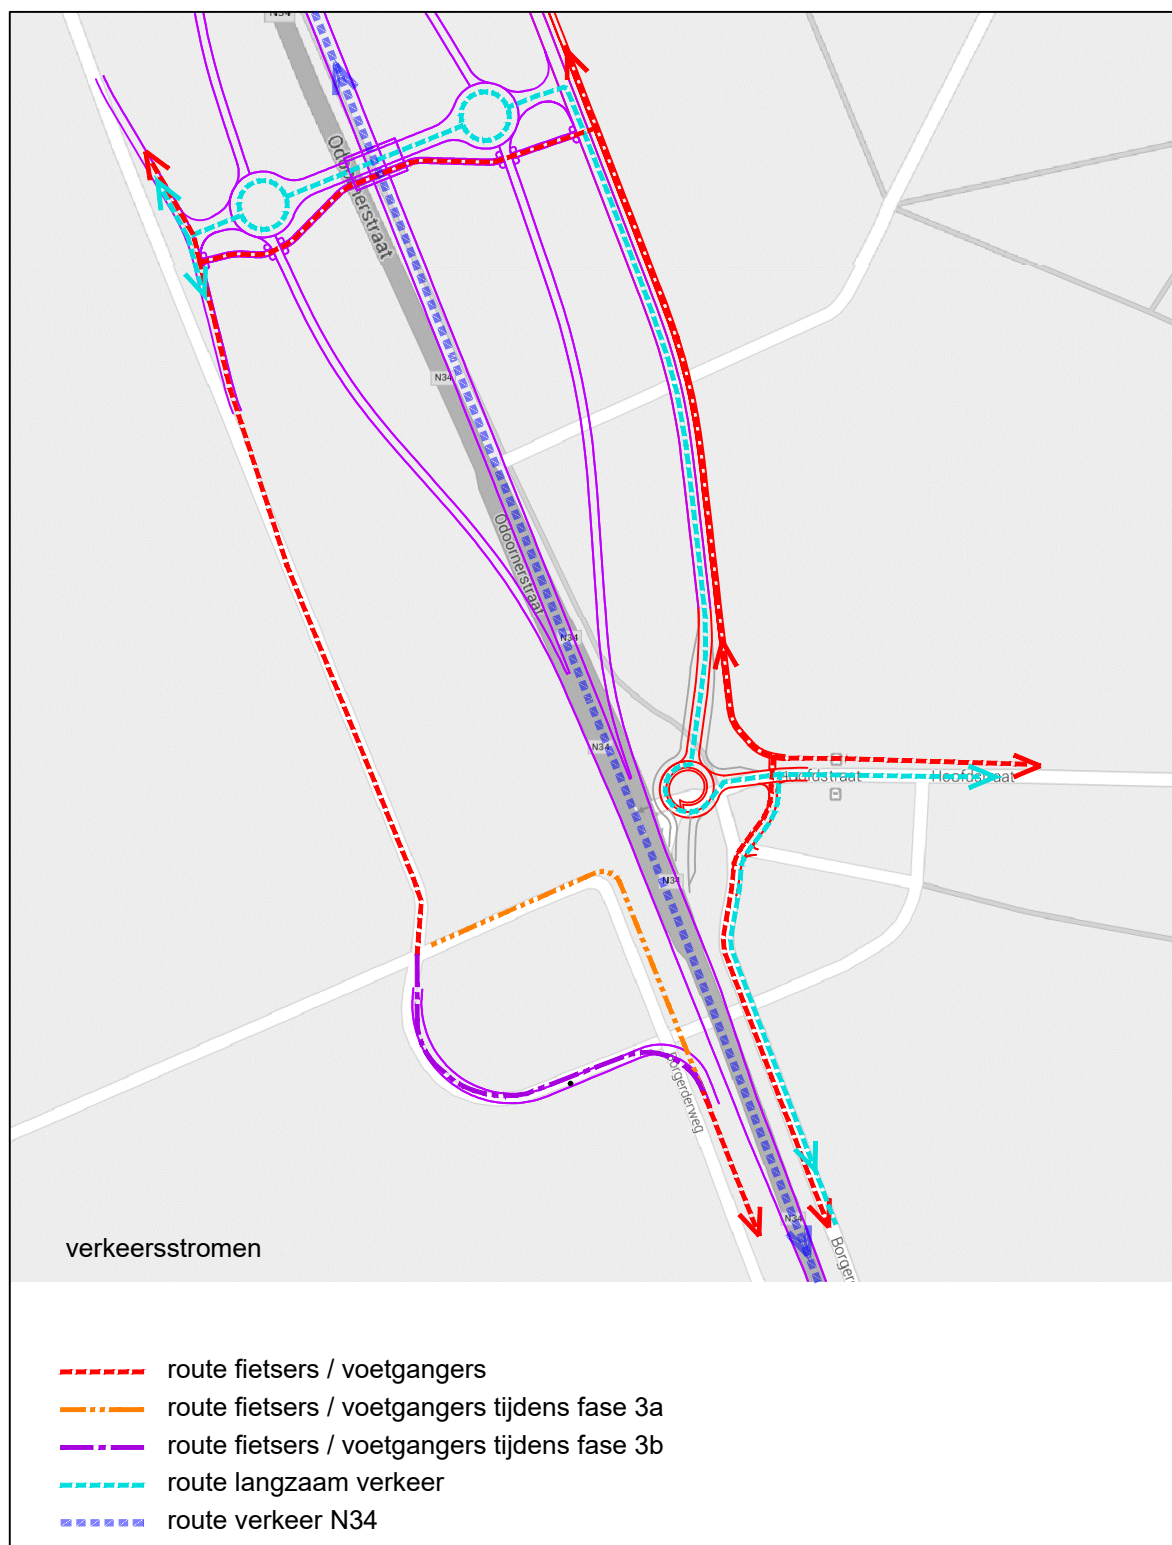


Detail 1 Fase 3b sloop tunnelmoot (west) en verwijderen verharding Borgerderweg (westzijde) en afwerken terrein

Verklaring

- Werkvak fase 3a
tijdelijke brug en sloop tunnelmoot (oost), sloop toerit tunnel (west) en nieuwe aansluiting Borgerderweg (westzijde).
Realisatie van week 14 t/m week 17, volgens overallplanning d.d. 20-04-2016 V2.00
- Werkvak fase 3b
Sloop tunnelmoot (west) + verwijderen verharding Borgerderweg (westzijde) en afwerken terrein.
Realisatie van week 17 t/m week 19, volgens overallplanning d.d. 20-04-2016 V2.00
- Baakschilden
- Inzet fietstaxi voor fietsers en voetgangers tijdens het aanbrengen van de tijdelijke brug
- Inzet verkeersregelaar t.b.v. sloop tunnelmoot west

* Alle bebording minimaal klasse 2 type 2
 * Bebording binnen bebouwde kom 2,20 mtr boven mv.
 * Bebording buiten bebouwde kom 1,20 mtr boven mv.
 * Conflicterende ANWB bebording afplakken

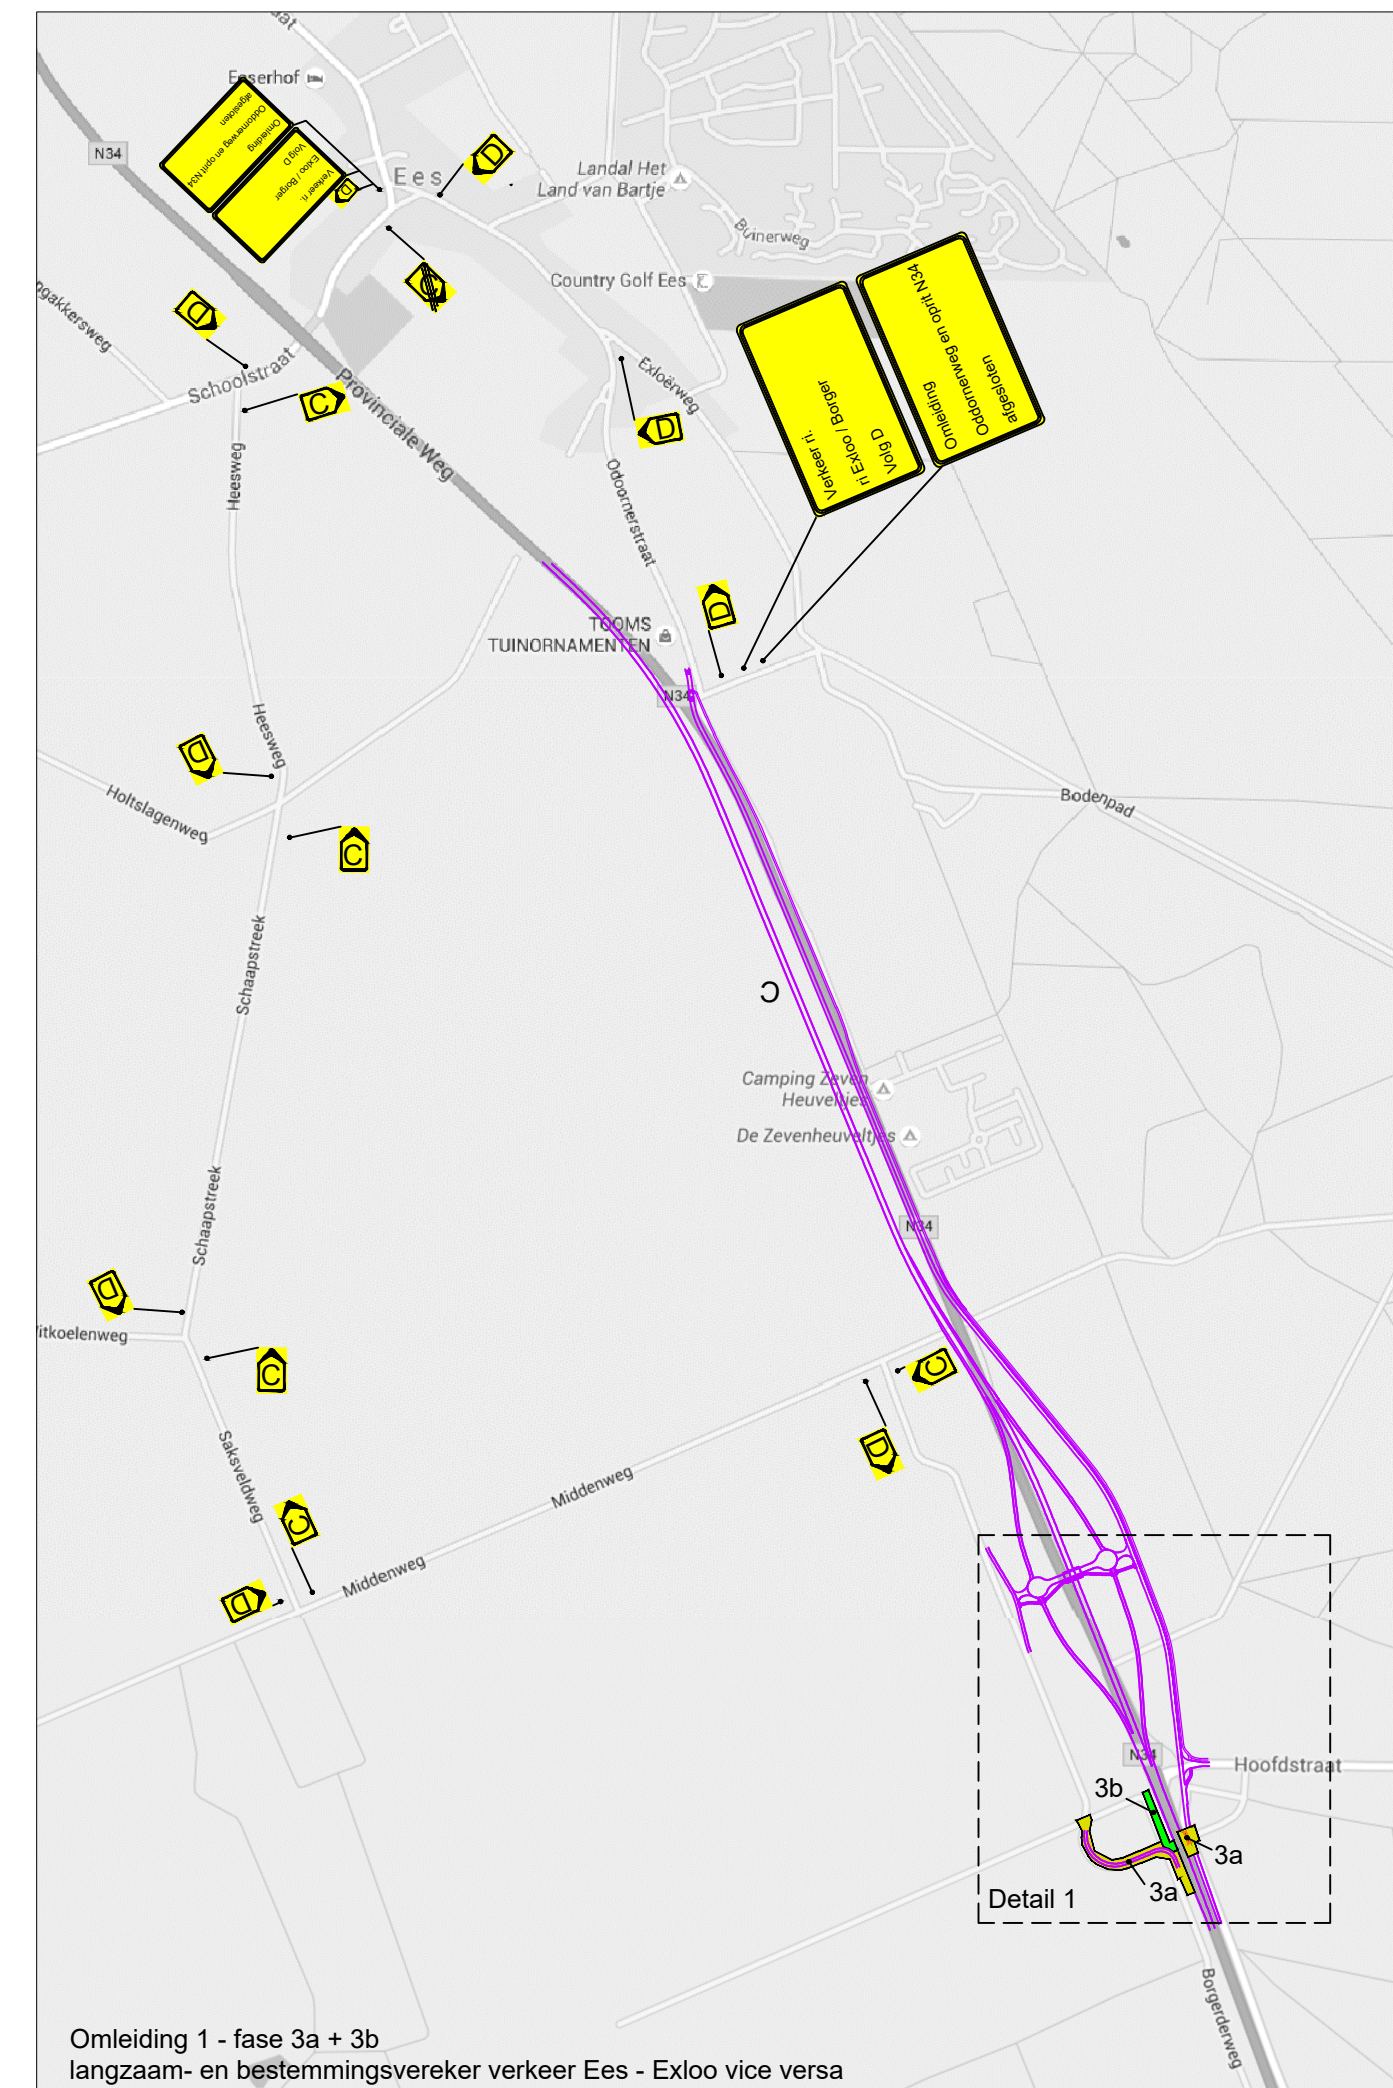

Tijdens fase 3 is de N34 opgesteld voor het verkeer



Schagen Infra B.V.
Postbus 619
8000 AP Zwolle

Hanzeweg 21
8061 RC Zwolle

T 038 - 477 17 41
info@schageninfra.nl
www.schageninfra.nl

Wijz.	Datum	Omschrijving	Wijz.	Datum	Omschrijving
A			C		
B			D		

Oprachtgever	Provincie Drenthe
Project	Aansluiting N34 Exloo
Onderdeel	Verkeersplan fase 3

Datum 24-05-2016 | Get. EdB | Schaal nvt | Formaat A2 | Projectnr. F34501 | Tekening N34-UO-WE-6.1-MBB-003-O-001

Samen maken we morgen.

ONDERDEEL VAN DE SCHAGEN GROEP