

voor aansluiting zie blad 15/19  
voor aansluiting zie blad 12/19

voor aansluiting zie blad 13/19  
voor aansluiting zie blad 14/19

voor aansluiting zie blad 12/19  
voor aansluiting zie blad 13/19

**LEGENDA (Algemeen)**

- bestaande situatie
- - - - - randverharding


**LEGENDA (Bebording)**

- ⊙ □ NBO mast met/zonder verlichting (geplaatst door derden)
- \* lichtmast
- 2,8 hectometerbord met hectometeraanduiding (in kilometering)
- bermplank
- verkeersbord op verkeerspaal
- verkeersbord op lichtmast
- verkeersbord op NBO mast

Opmerking: Voorzietingen bewegwijzering (voorwepijlers, wegwijzers en bestelwepijzers) zijn niet op tekening meegegeven daar dit ontwerp nog volgt in het bewegwijzeringsplan van de NBO

**LEGENDA (Bekijning)**

- — — — — markering, onderbroken, breed 0,10 m
- — — — — markering, onderbroken, breed 0,15 m
- — — — — markering, onderbroken, breed 0,20 m
- — — — — markering, 1-1 streep, breed 0,10 m
- — — — — markering, 1-1 streep, breed 0,15 m
- — — — — markering, 1-3 streep, breed 0,10 m
- — — — — markering, 1-3 streep, breed 0,30 m
- — — — — markering, 1-3 streep, breed 0,45 m
- — — — — markering, 3-3 streep, breed 0,15 m
- — — — — markering, 3-3 streep, breed 0,15 m
- — — — — markering, 030-270 streep, breed 0,10 m
- — — — — markering, kanalisatie streep, breed 0,10 m
- — — — — markering, 50-50 streep, breed 0,50 m
- — — — — markering, haantanden, groot 0,50 m
- — — — — markering, haantanden, groot 0,70 m

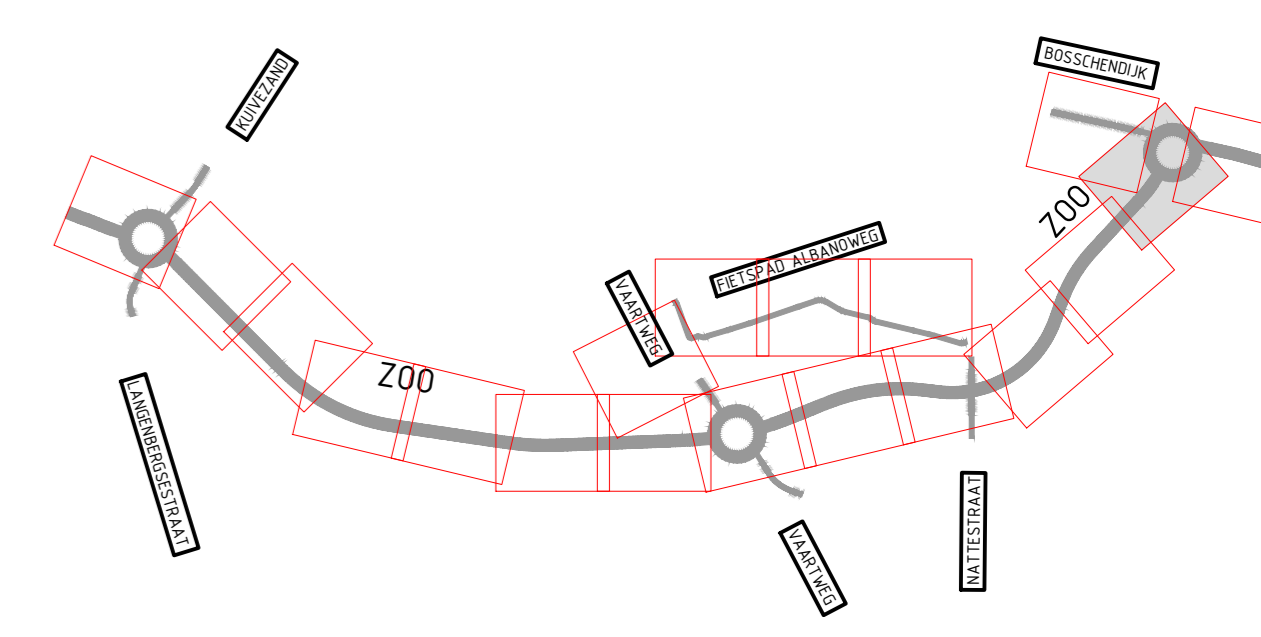

nr.	datum	status	doel	omschrijving wijziging
4.0	19-04-2016			Verwerken commentaar DG
3.0	24-02-2016			Verwerken commentaar DG
2.0	25-11-2015			Verwerken commentaar toetsverslagen DG & opmerkingen intern DV
1.0	03-07-2015			te formele uitgifte aan DG

**Uitvoeringsontwerp**

Provincie Noord-Brabant

**Zuidelijke Omliegging Oudenbosch**

1131  
Bebording en bekijning  
Situatie  
Uitvoeringsontwerp

As MW20, metrening 4700.000 - 5055.861 - MW30, metrening 0.000 - 140.000

opgesteld	J.A. Visser	per	o.d.	19-04-2016	in 19 bladen, blad nr. 19
geautoriseerd	A. van Halbeek	per	o.d.	19-04-2016	formaat A0
geautoriseerd	M. Ros	per	o.d.	19-04-2016	schaal 1:500

status **Definitief** versie **4.0** doc.nr. **B03249-03707**