



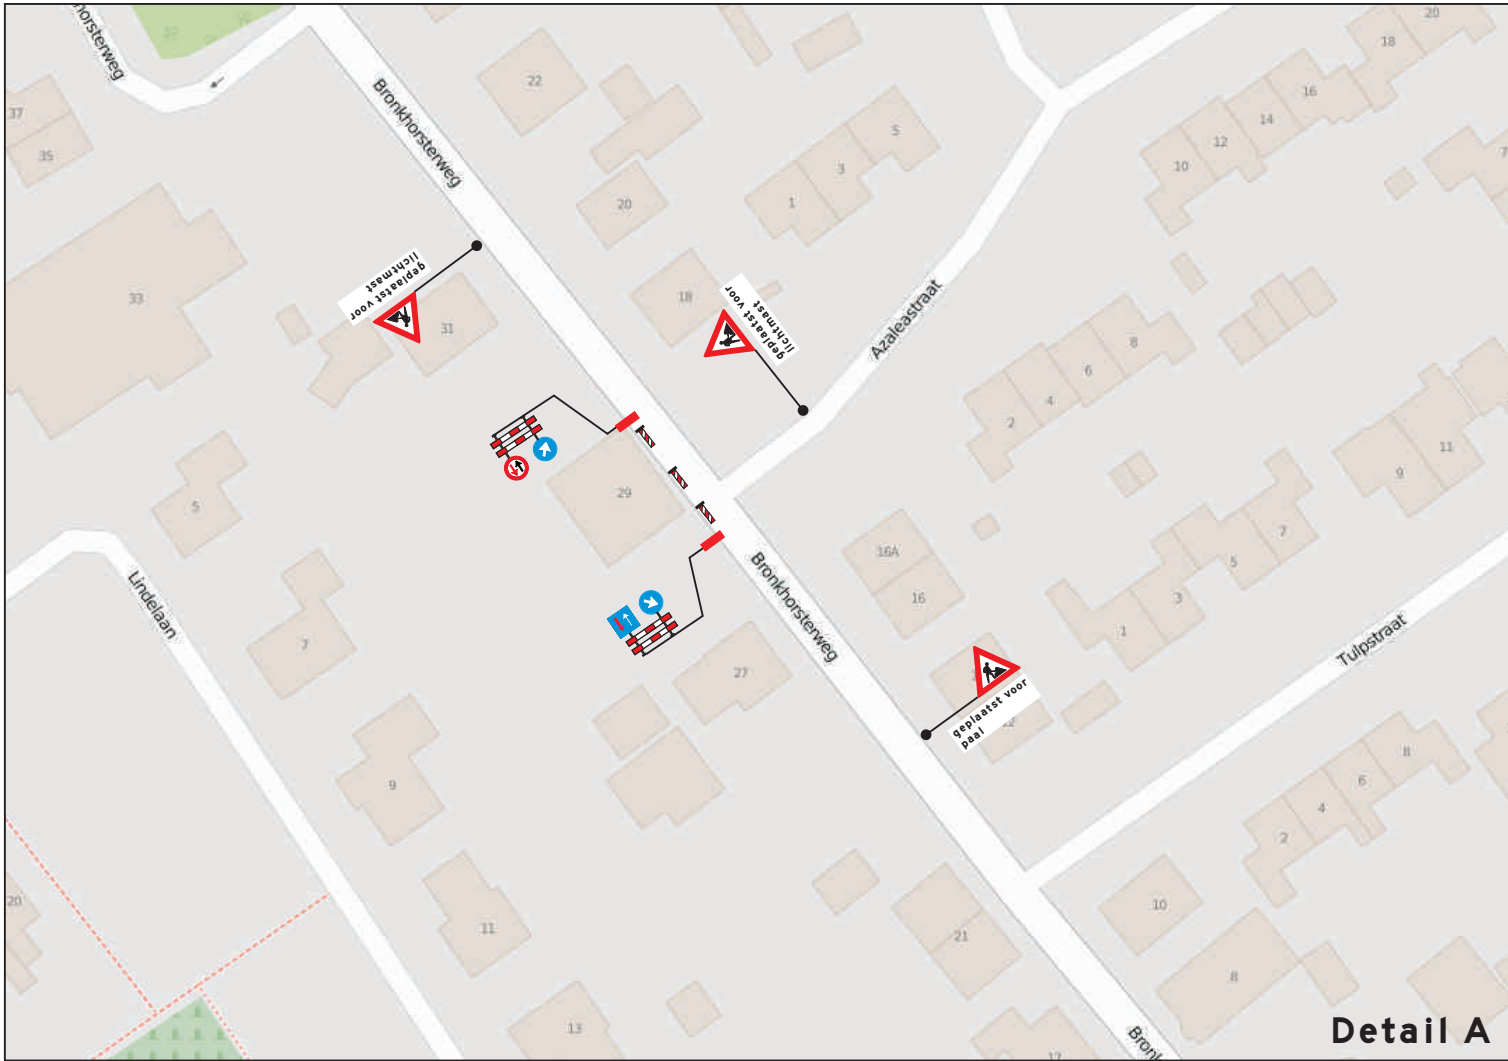

Detail A

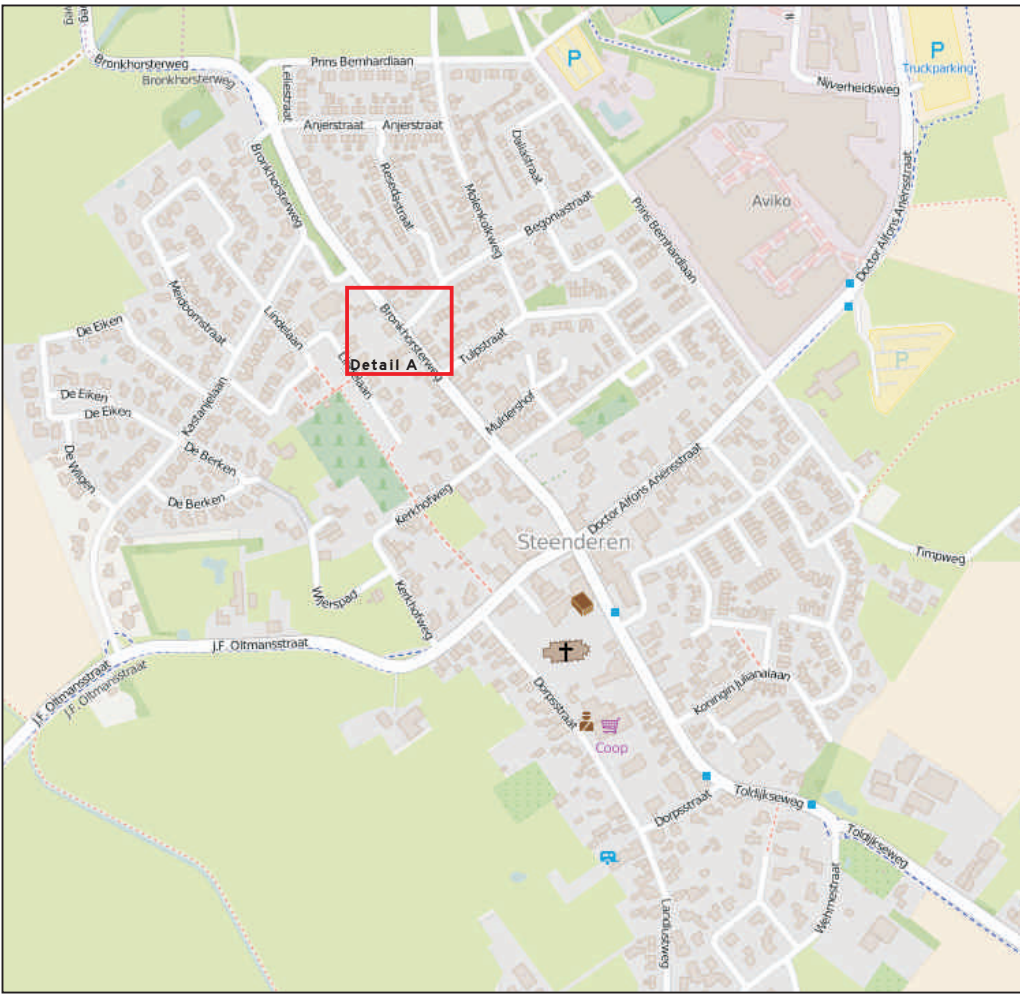

project: Renovatie Bronkhorstweg 29 / Steenderen			
omschrijving: Afzetting tbv steigeropstelling			
opdrachtgever: Dhr. G. Dolmans			
getekend: AtH	status: DEFINITIEF		
datum: 02 juni 2016	formaat tek.: A 3	schaal: N.V.T.	
gecontr.:	datum:	project nr: 1600396	
akkoord:	datum:	tek. nr.: 1600396-020616-1d	
		Keiser verkeertechniek Burg. Langmanweg 10 7021 BK Zelhem tel. 0314-626460 fax. 0314-623923 www.keiser-verkeertechniek.nl	