



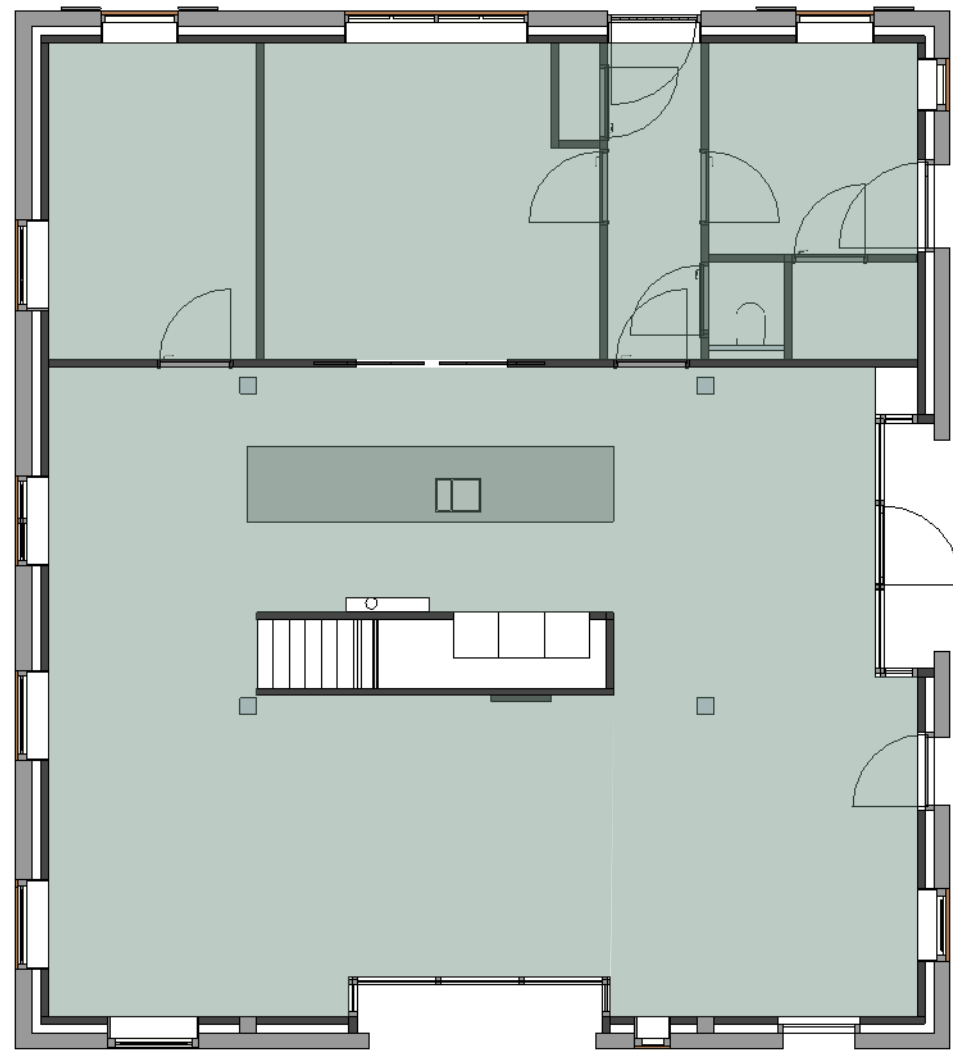


Begangrond GO
GO = 137,4 m2

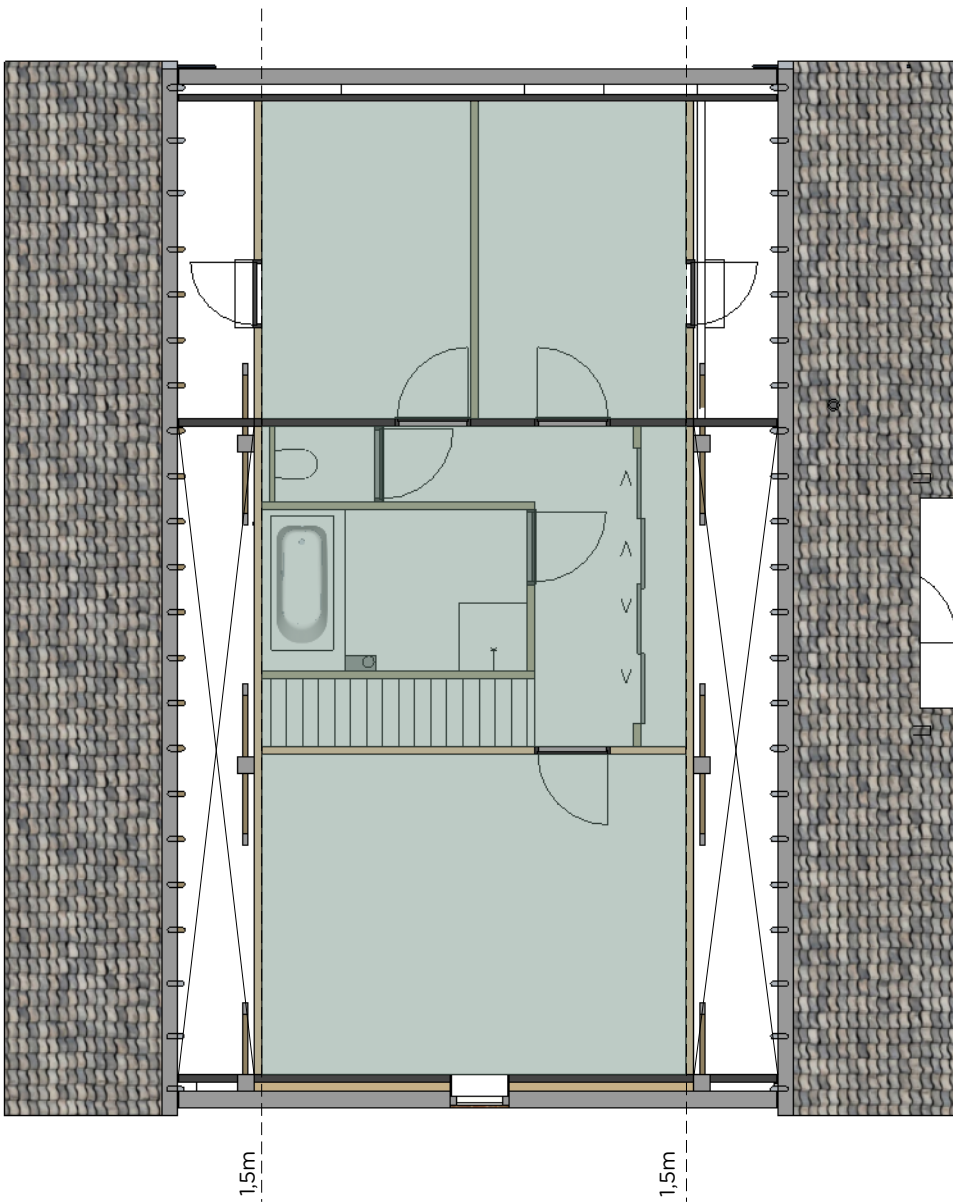

1e Verdieping GO
GO = 71,0 m2



Begangrond VG
GO = 117,1 m2

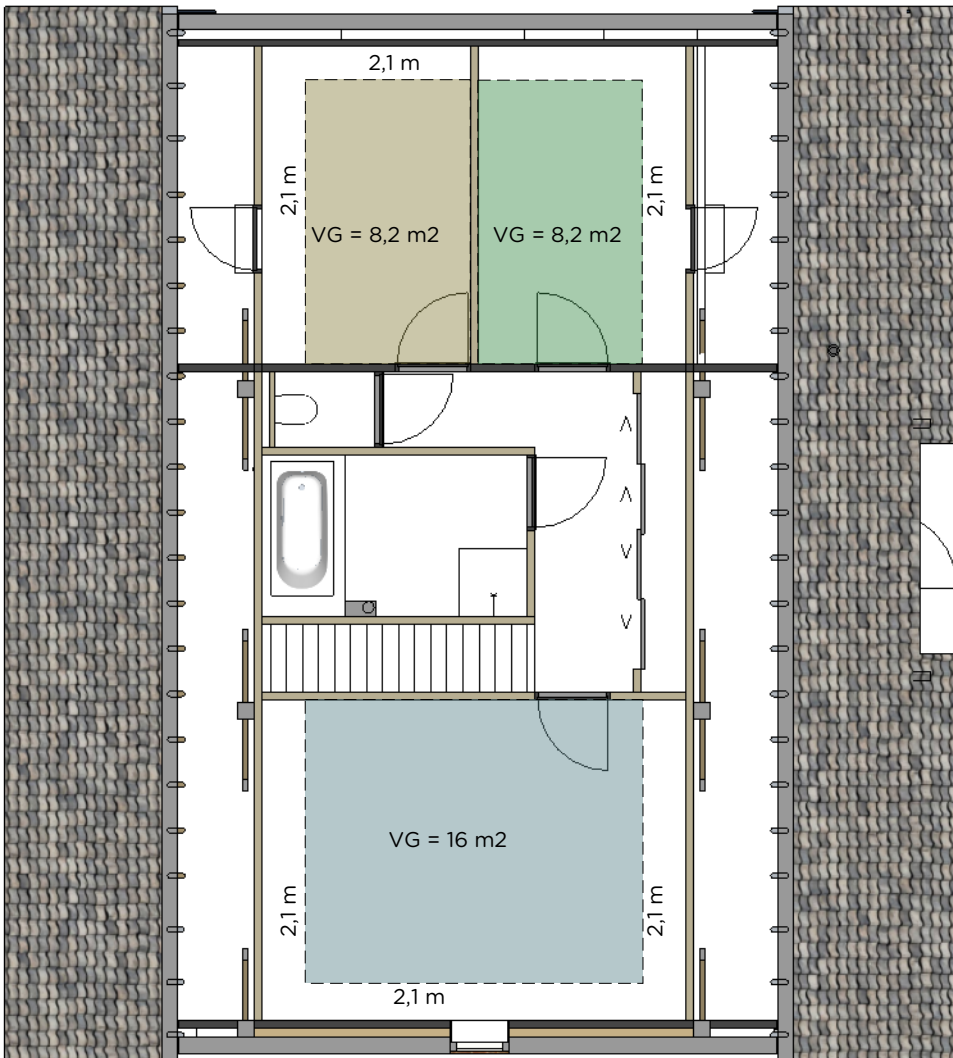

1e Verdieping VG
GO = 32,4 m2

Totaal GO = 208,4
Totaal VG = 149,5

Alle constructies vlgs
opgave constructeur!

Alle maatvoering in het
werk te controleren!

Architect
WARC architectuur & ontwikkeling
Bronkhorsterweg 26
7221 AC Steenderen
0575451181
0648930854

Opdrachtgever
Familie Dolman
Bronkhorsterweg 29
7221 AC Steenderen

Project
Bronkhorsterweg 29

Projectnummer
1506

Omschrijving
Verbouw woonboerderij

Projectgegevens
Bronkhorsterweg 29
7221AC Steenderen

Onderwerp
Oppervlakten

Schaal
1:100

Formaat
A2


Datum
15-06-2016

Status
Definitief


Wijzigingen
-

Getekend
WR

Tekeningnummer
TO-07

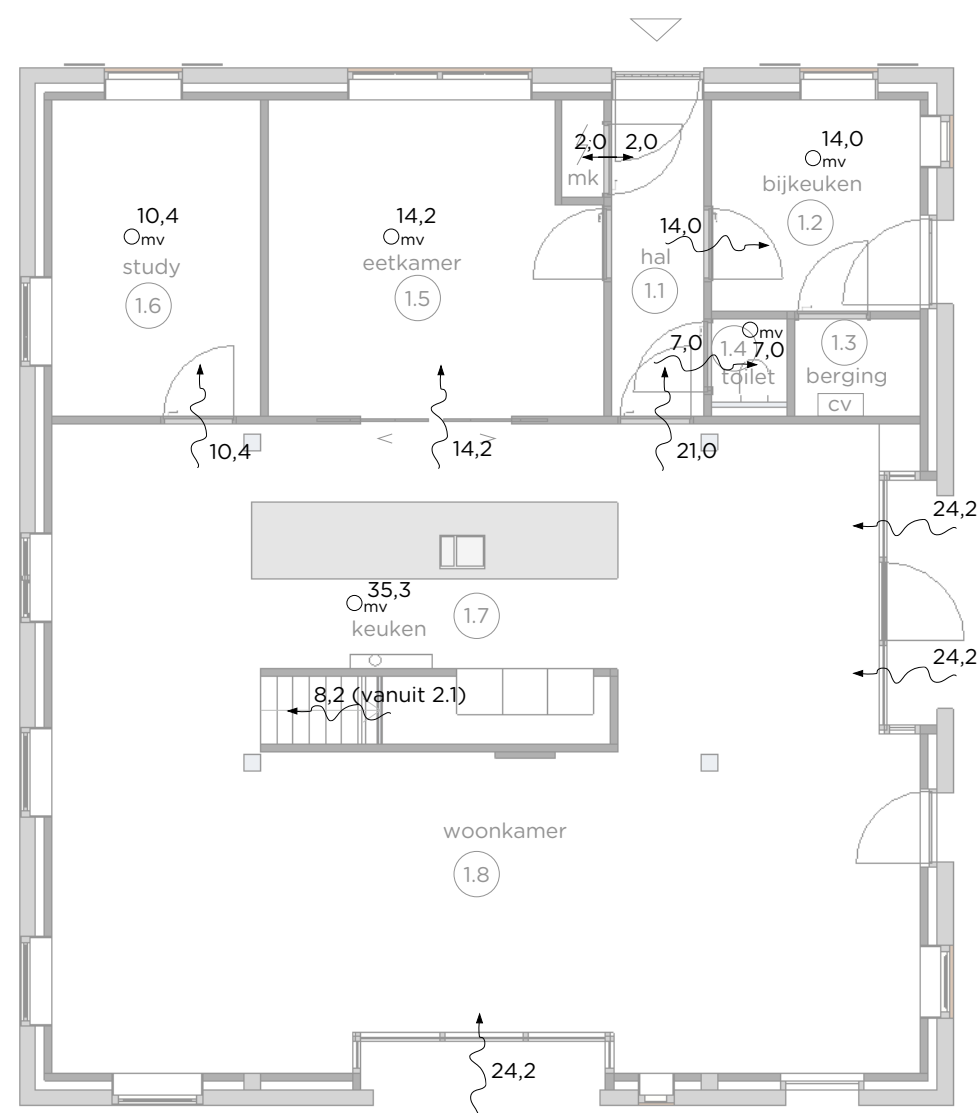

Beganegrond nieuw ventilatie

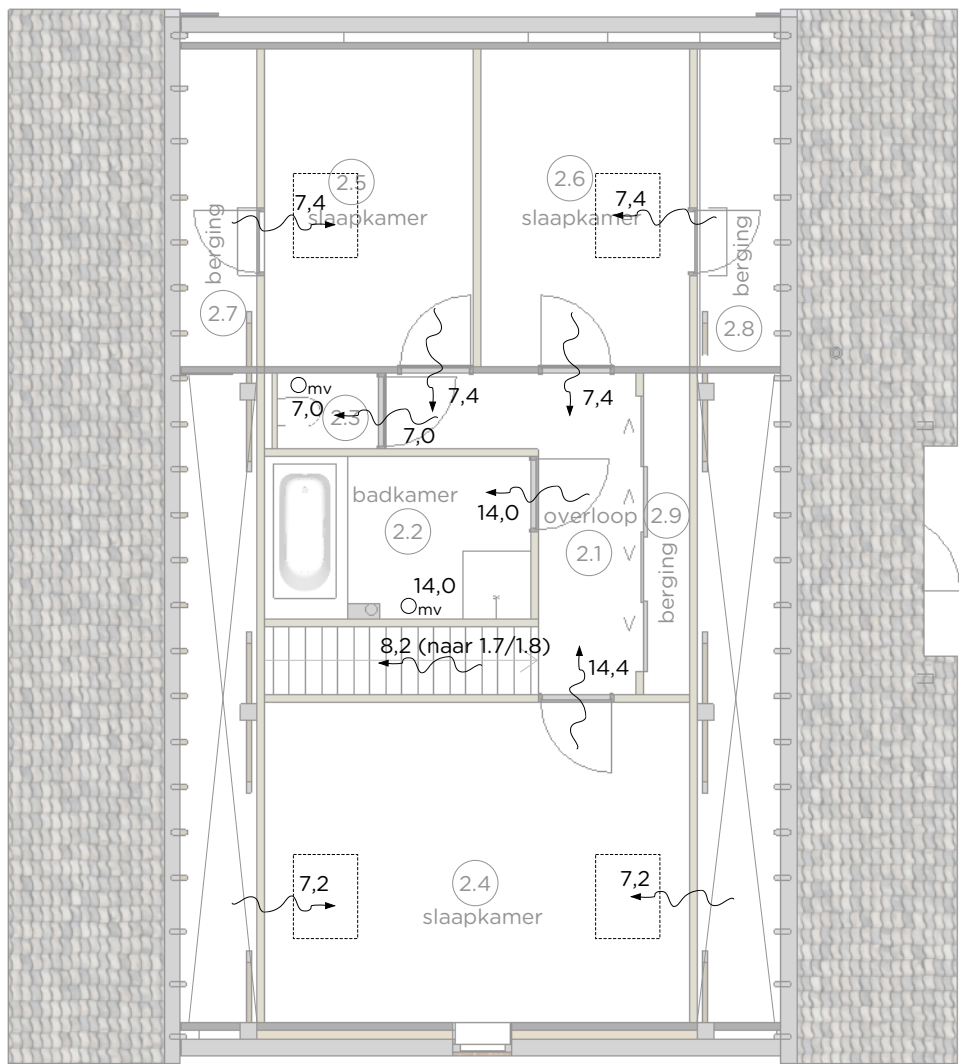

Verdieping nieuw ventilatie

Alle constructies vlgs opgave constructeur!

Alle maatvoering in het werk te controleren!

Architect
WARC architectuur & ontwikkeling
Bronkhorsterweg 26
7221 AC Steenderen
0575451181
0648930854

Opdrachtgever
Familie Dolman
Bronkhorsterweg 29
7221 AC Steenderen

Project
Bronkhorsterweg 29

Projectnummer
1506

Omschrijving
Verbouw woonboerderij

Projectgegevens
Bronkhorsterweg 29
7221AC Steenderen

Onderwerp
Ventilatie

Schaal
1:50

Formaat
A2

Datum
15-06-2016

Status
Definitief

Wijzigingen
-

Getekend
WR

Tekeningnummer
TO-08