




Achtergevel nieuw



Rechtergevel nieuw

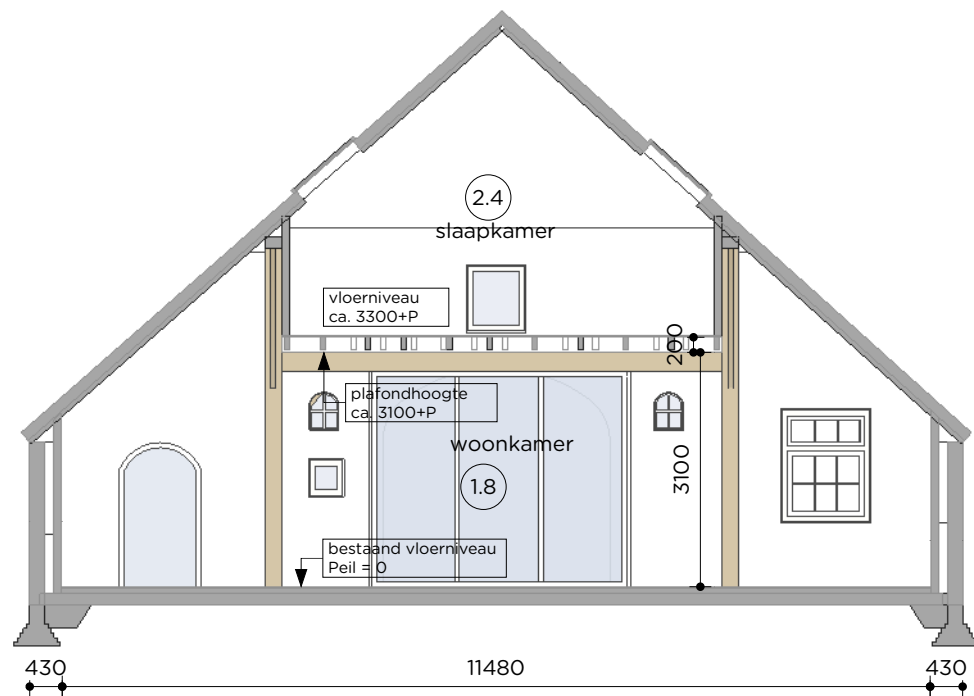


Doorsnede AA nieuw



Vorgevel nieuw




Linkergevel nieuw

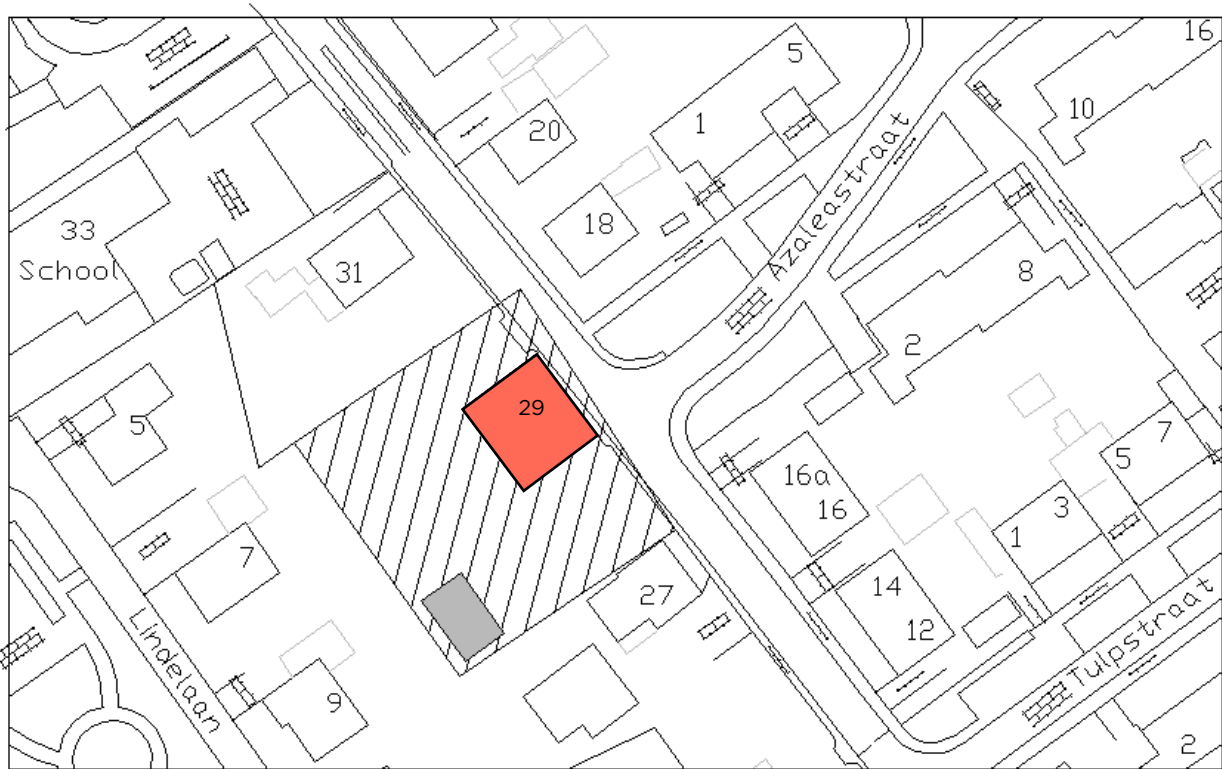

Situatie 1:1000

Kadastrale gemeente Steenderen
Sectie U
Nummer 00250

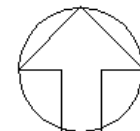

Materialen en Kleuren

metsewerk	gevelsteen	als bestaad
trasraam	metsewerk	als bestaad
voeg	voegmortel	als bestaad
dak	oud hollandse pan	als bestaad
rollagen	metsewerk	als bestaad
kozijnen	schilderwerk	als bestaad

Politiekeurmerk

deuren, ramen, kozijnen en daarmee gelijk te stellen constructieonderdelen in een uitwendige scheidingconstructie van de woning, die bepaald overeenkomstig NEN 5087 bereikbaar zijn, moeten bepaald overeenkomstig NEN 5096, een weerstandsklasse voor inbraakwerendheid hebben van tenminste 2, en voldoen aan de eisen van het PKVW.

Beglazing

alle nieuwe glasopeningen te bezetten met isolerende beglazing HR++ glas

Ventilatie

- mv afzuigpunt mechanische ventilatie in ruimte aanwezig, mv box (2x) op zolder boven badkamer en in technische ruimte
- v toevoer ventilatielucht dmv roosters


* rookmelder op het lichtnet in de hal, keuken en overloop NEN 2555

Wanden


	wanden bestaad metsewerk
	wanden nieuw metsewerk
	wanden nieuw lichte scheidingwand

alle maten in het werk te controleren!

alle beton, staal en houtconstructies vlgs. berekening/tekening constructeur!

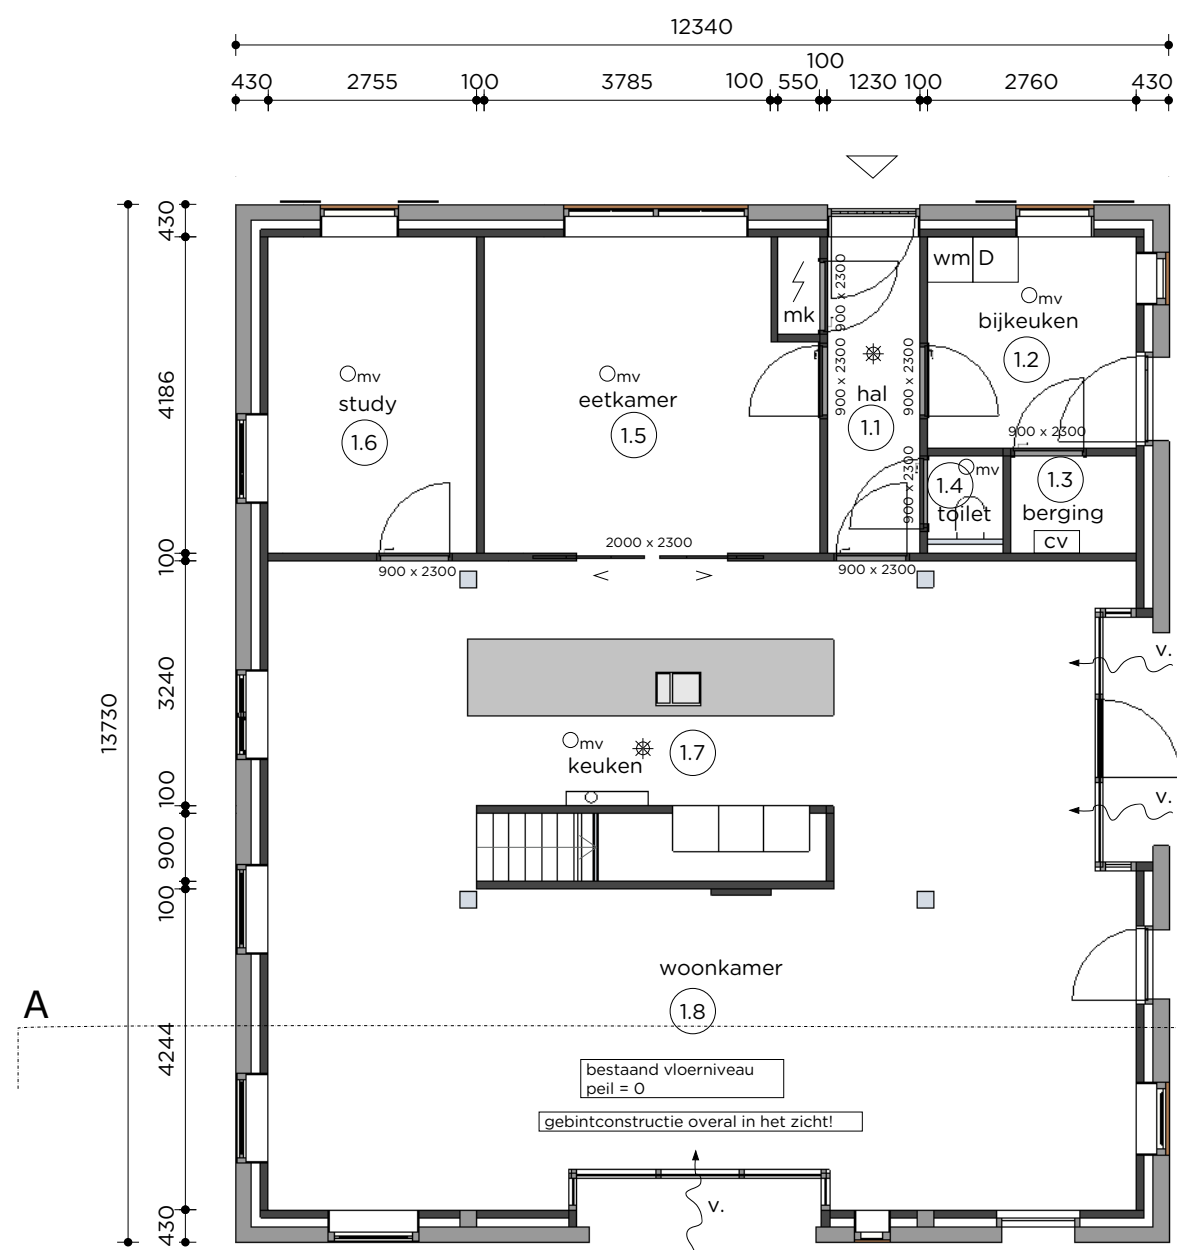

Beganeggrond nieuw

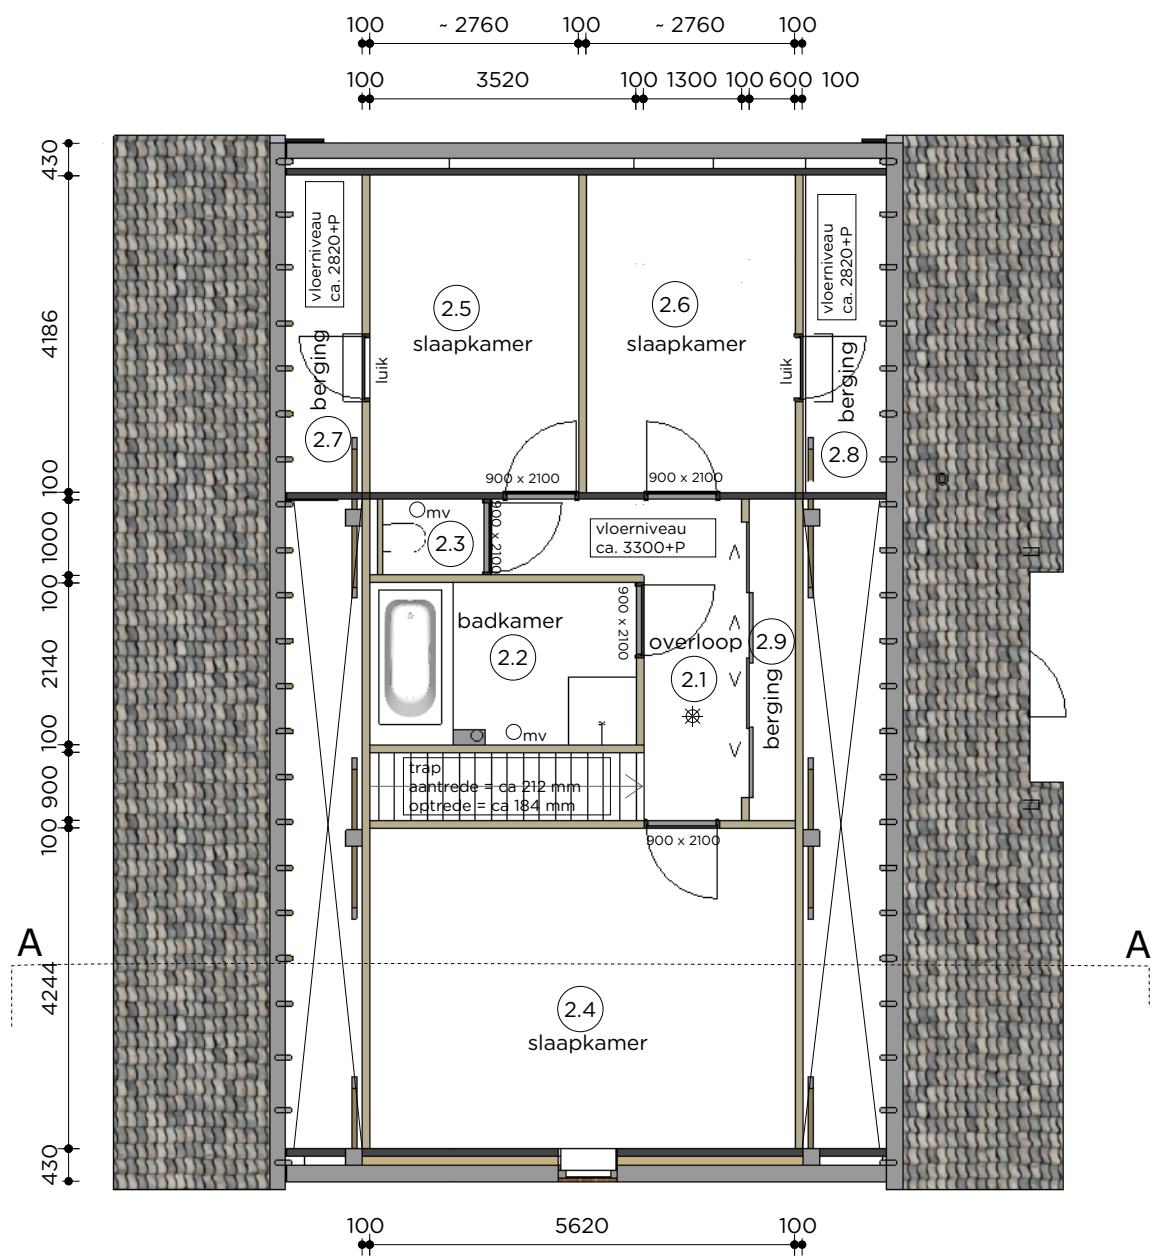

Verdieping nieuw

Renvooi

- 11 verkeersruimte
- 12 bergruimte
- 13 technische ruimte
- 14 toiletruimte
- 15 verblijfsruimte
- 16 verblijfsruimte
- 17 verblijfsruimte
- 18 verblijfsruimte
- 21 verkeersruimte
- 22 badruimte
- 23 toiletruimte
- 24 verblijfsruimte
- 25 verblijfsruimte
- 26 verblijfsruimte
- 27 bergruimte
- 28 bergruimte
- 29 bergruimte

WARC

Architectuur & Ontwikkeling

Bronkhorsterweg 26
7221 AC Steenderen
+31 (0)6 4893 0854
+31 (0)6 1810 6973
ward@warc.nl
marc@warc.nl

Project Bronkhorsterweg 29 Onderdeel Nieuwe Situatie Datum 15/06/2016
Projectnr 1506 Fase TO Schaal 1:100
Adres Bronkhorsterweg 29 Status Definitief Getekend WR | MG

1506
TO-02