


Beganegrondvloer - Fundering

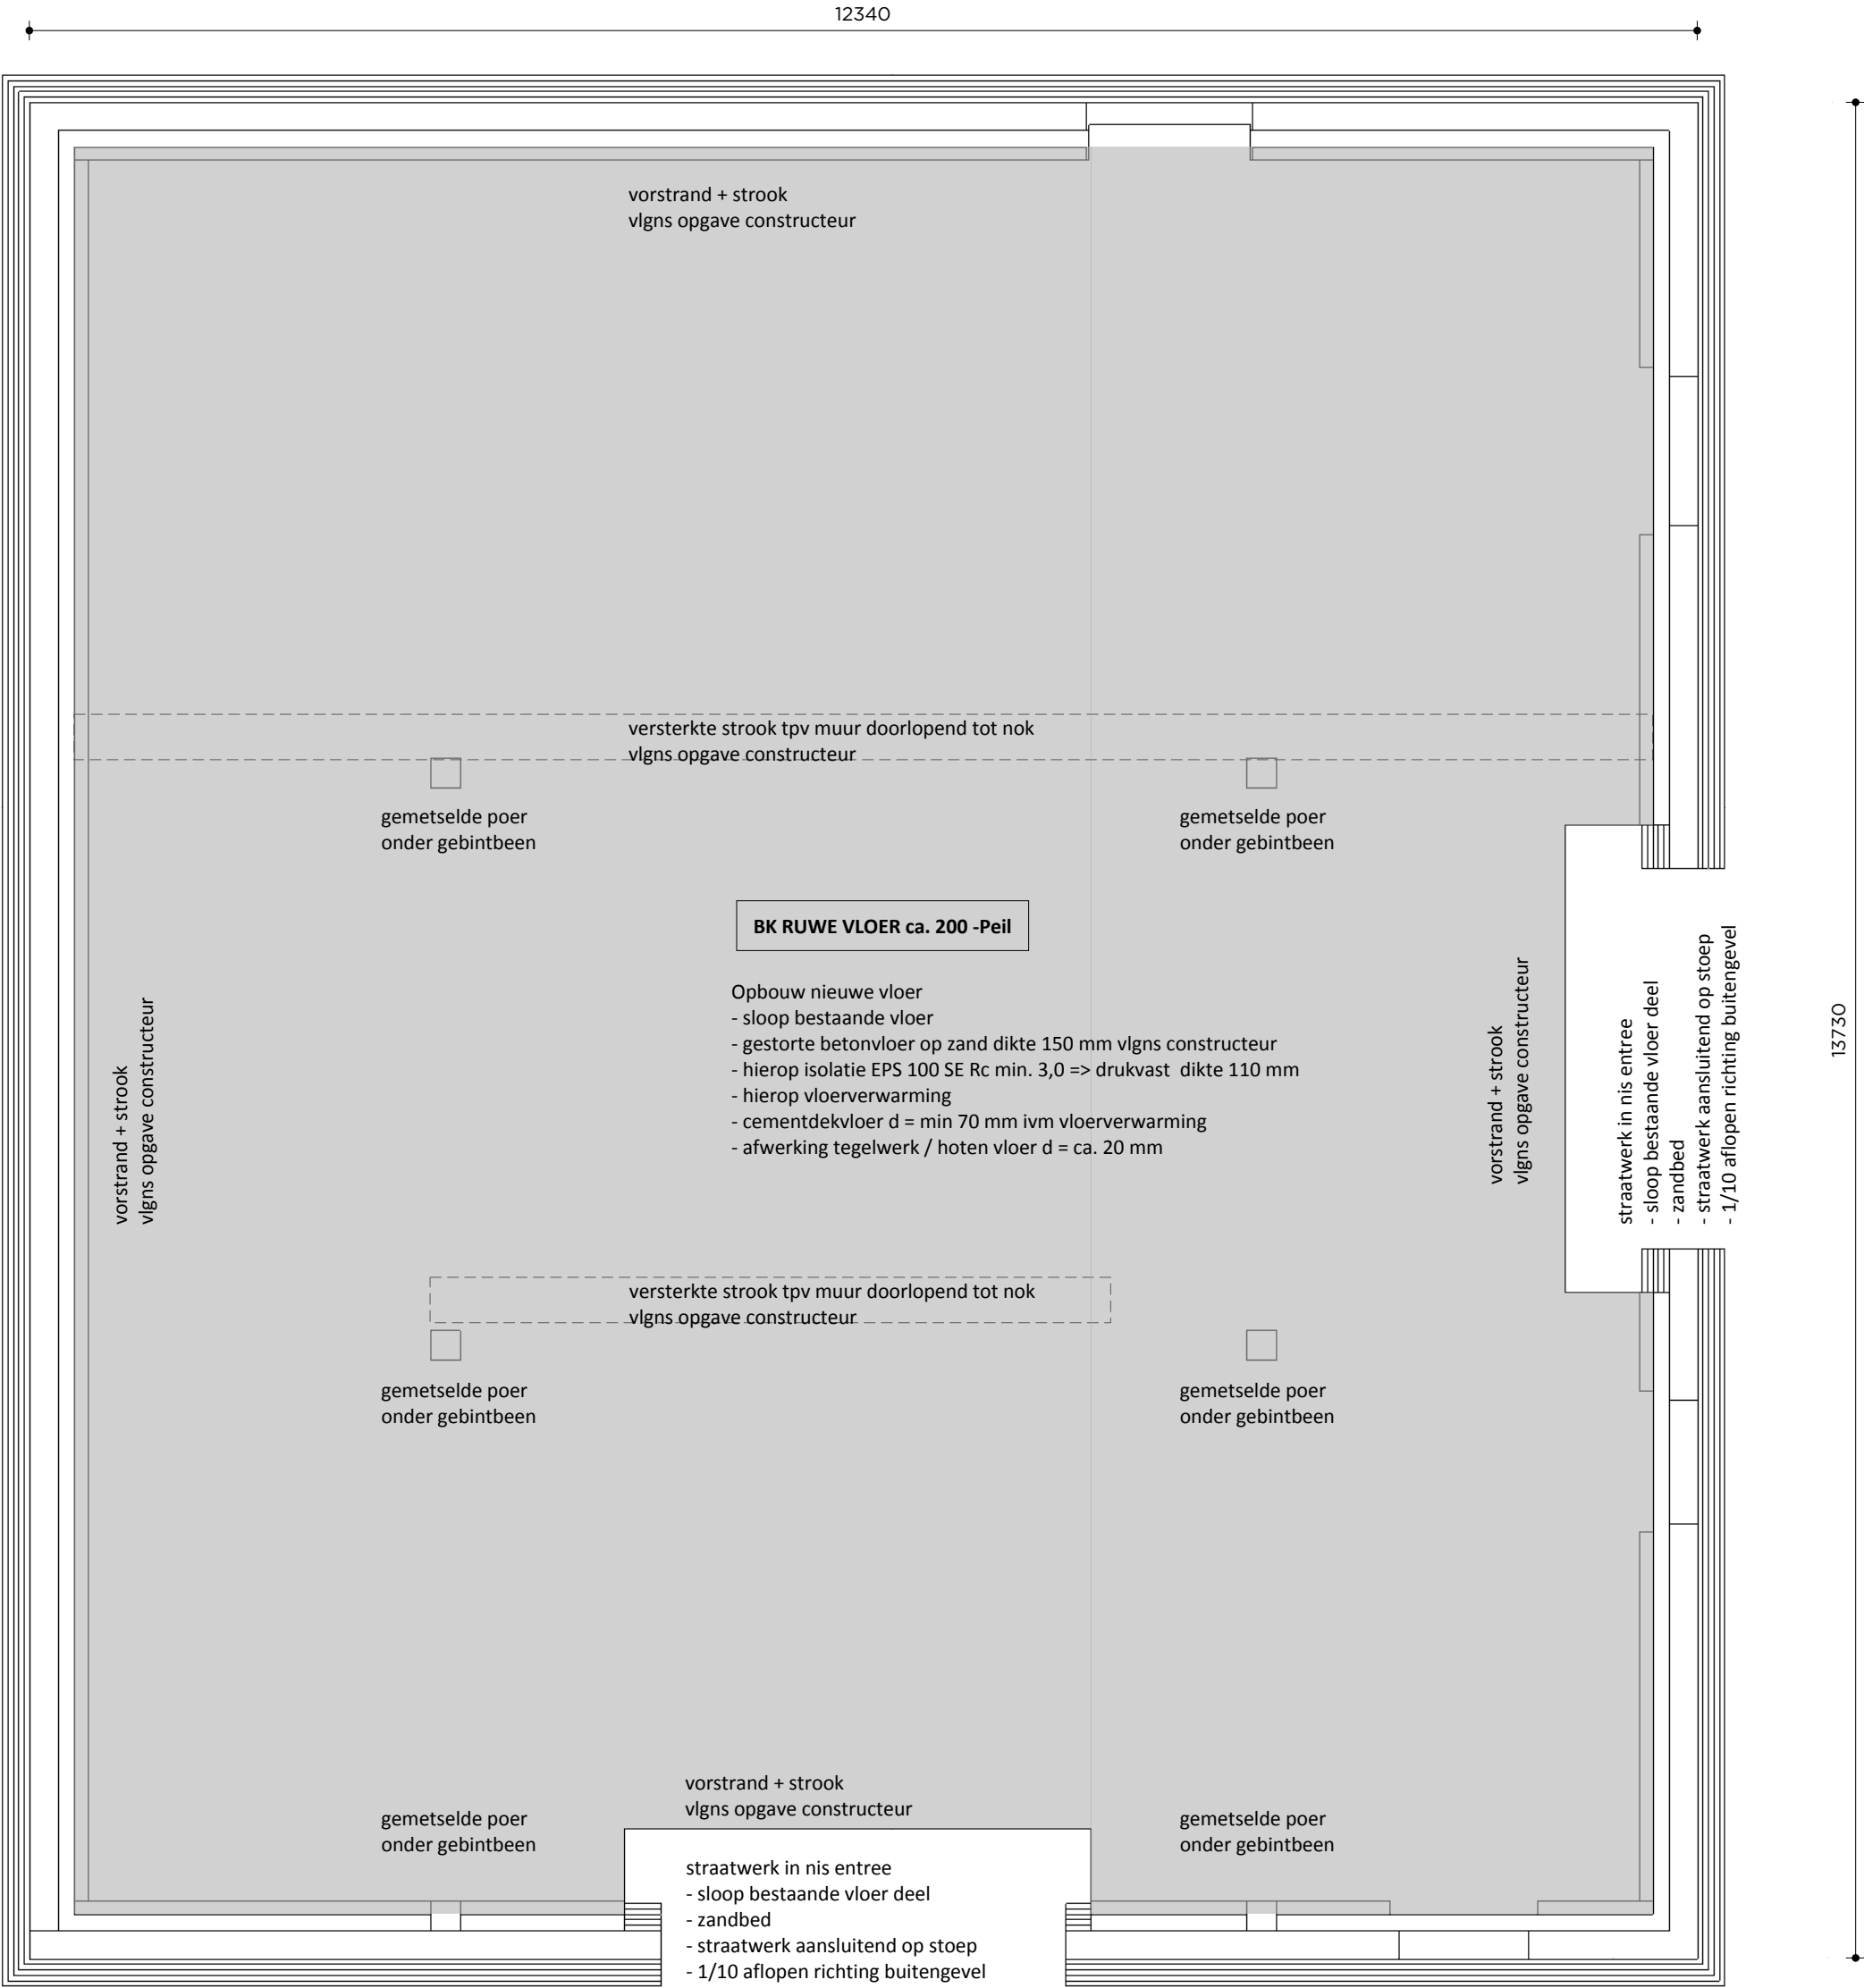

Alle constructies vlgns
opgave constructeur!

Alle maatvoering in het
werk te controleren!

Architect
WARC architectuur & ontwikkeling
Bronkhorsterweg 26
7221 AC Steenderen
0575451181
0648930854

Opdrachtgever
Familie Dolman
Bronkhorsterweg 29
7221 AC Steenderen

Project
Bronkhorsterweg 29

Projectnummer
1506

Omschrijving
Verbouw woonboerderij

Projectgegevens
Bronkhorsterweg 29
7221AC Steenderen

Onderwerp
Beganegrondvloer / fundering

Schaal
1:50

Formaat
A2

Datum
01-03-2016

Status
Definitief

Wijzigingen
-

Getekend
WR

Tekeningnummer
TO-03

Architect
WARC architectuur & ontwikkeling
Bronkhorsterweg 26
7221 AC Steenderen
0575451181
0648930854

Opdrachtgever
Familie Dolman
Bronkhorsterweg 29
7221 AC Steenderen

Project
Bronkhorsterweg 29

Projectnummer
1506

Omschrijving
Verbouw woonboerderij

Projectgegevens
Bronkhorsterweg 29
7221AC Steenderen

Onderwerp
1e Verdiepingsvloer

Schaal
1:50

Formaat
A2

Datum
01-03-2016


Status
Definitief

Wijzigingen
-

Getekend
WR

Tekeningnummer

TO-04

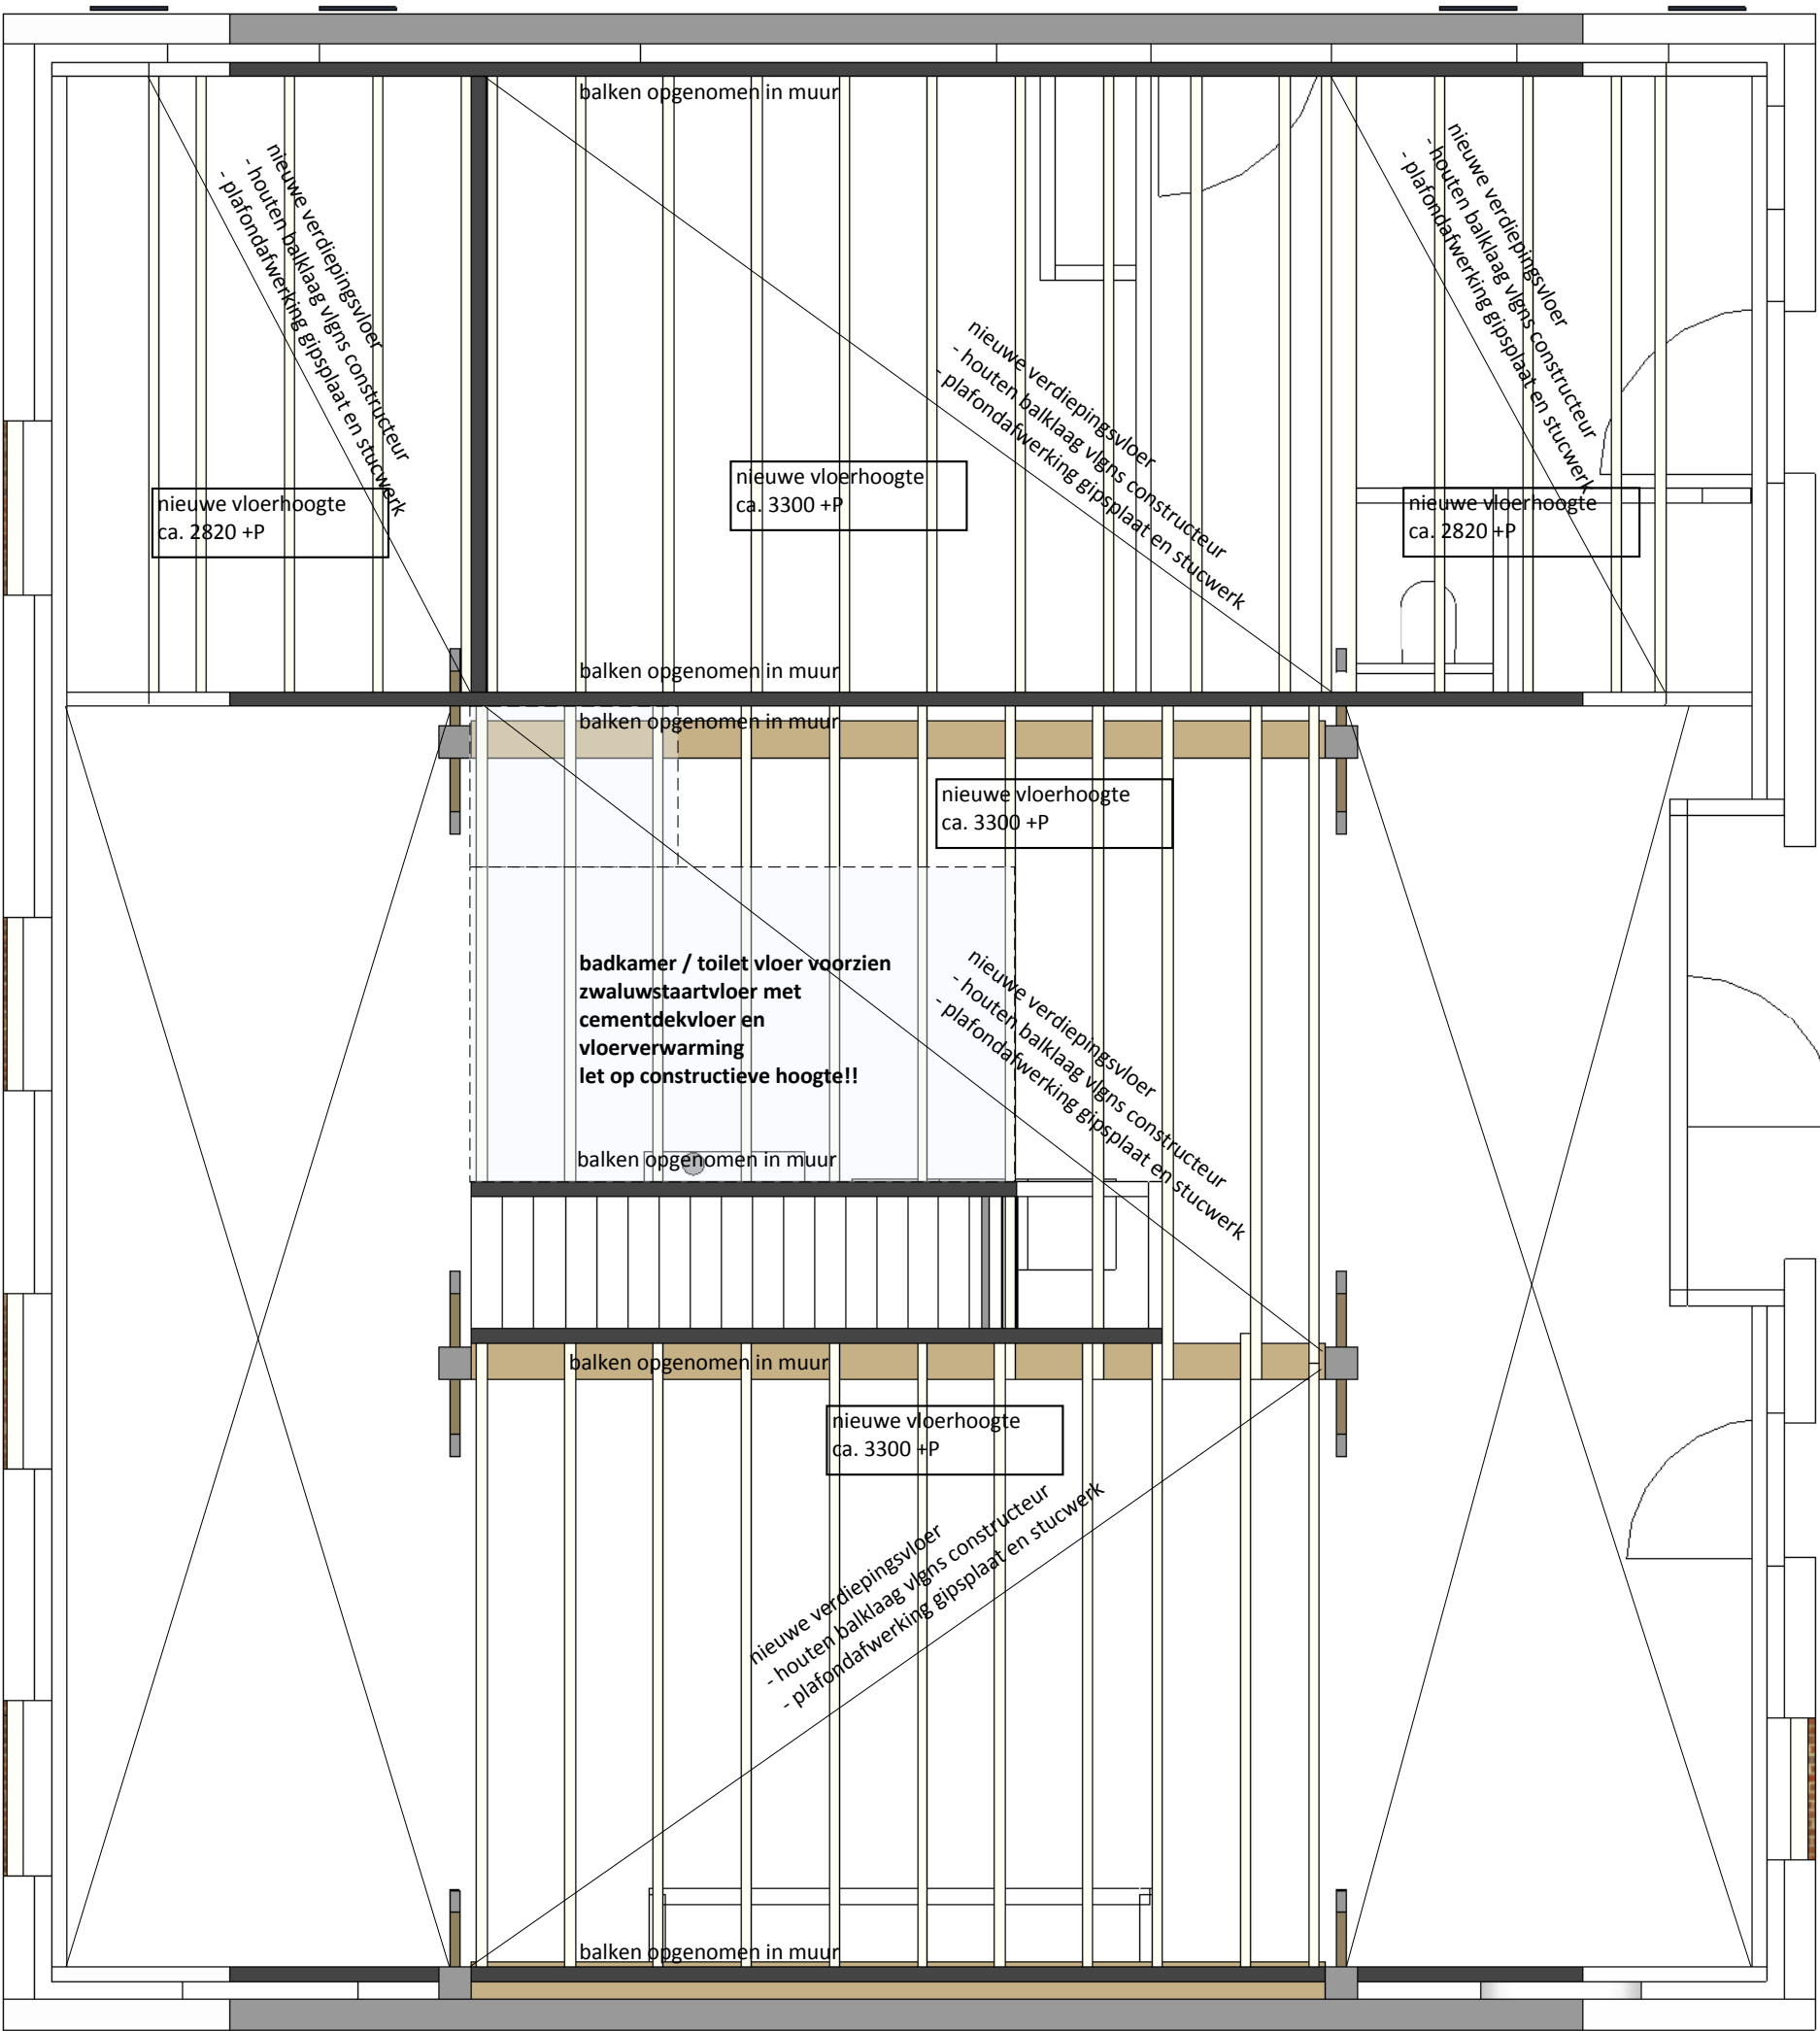

Opbouw verdiepingvloer tpv badkamer:

- houten balklaag vlgns opgave constructeur
- zwaluwstaart vloer vlgns opgave constructeur
- cementdekvloer met vloerverwarming
- afwerking tegelwerk
- Raggels onder balklaag
- Gipsplaten 9 mm stucplaat
- Stucwerk (klasse 1 - sausklaar)

In het plafond worden spots opgenomen

Opbouw verdiepingvloer nieuw:


- houten balklaag vlgns opgave constructeur
- underlayment platen 18mm in verband gelegd (schijfwerking)
- fermacell estrich vloer 30 mm ivm geluidsisolatie
- Raggels onder balklaag
- Gipsplaten 9 mm stucplaat
- Stucwerk (klasse 1 - sausklaar)

In het plafond worden spots opgenomen

Alle constructies vlgns
opgave constructeur!

Alle maatvoering in het
werk te controleren!

1e Verdiepingvloer

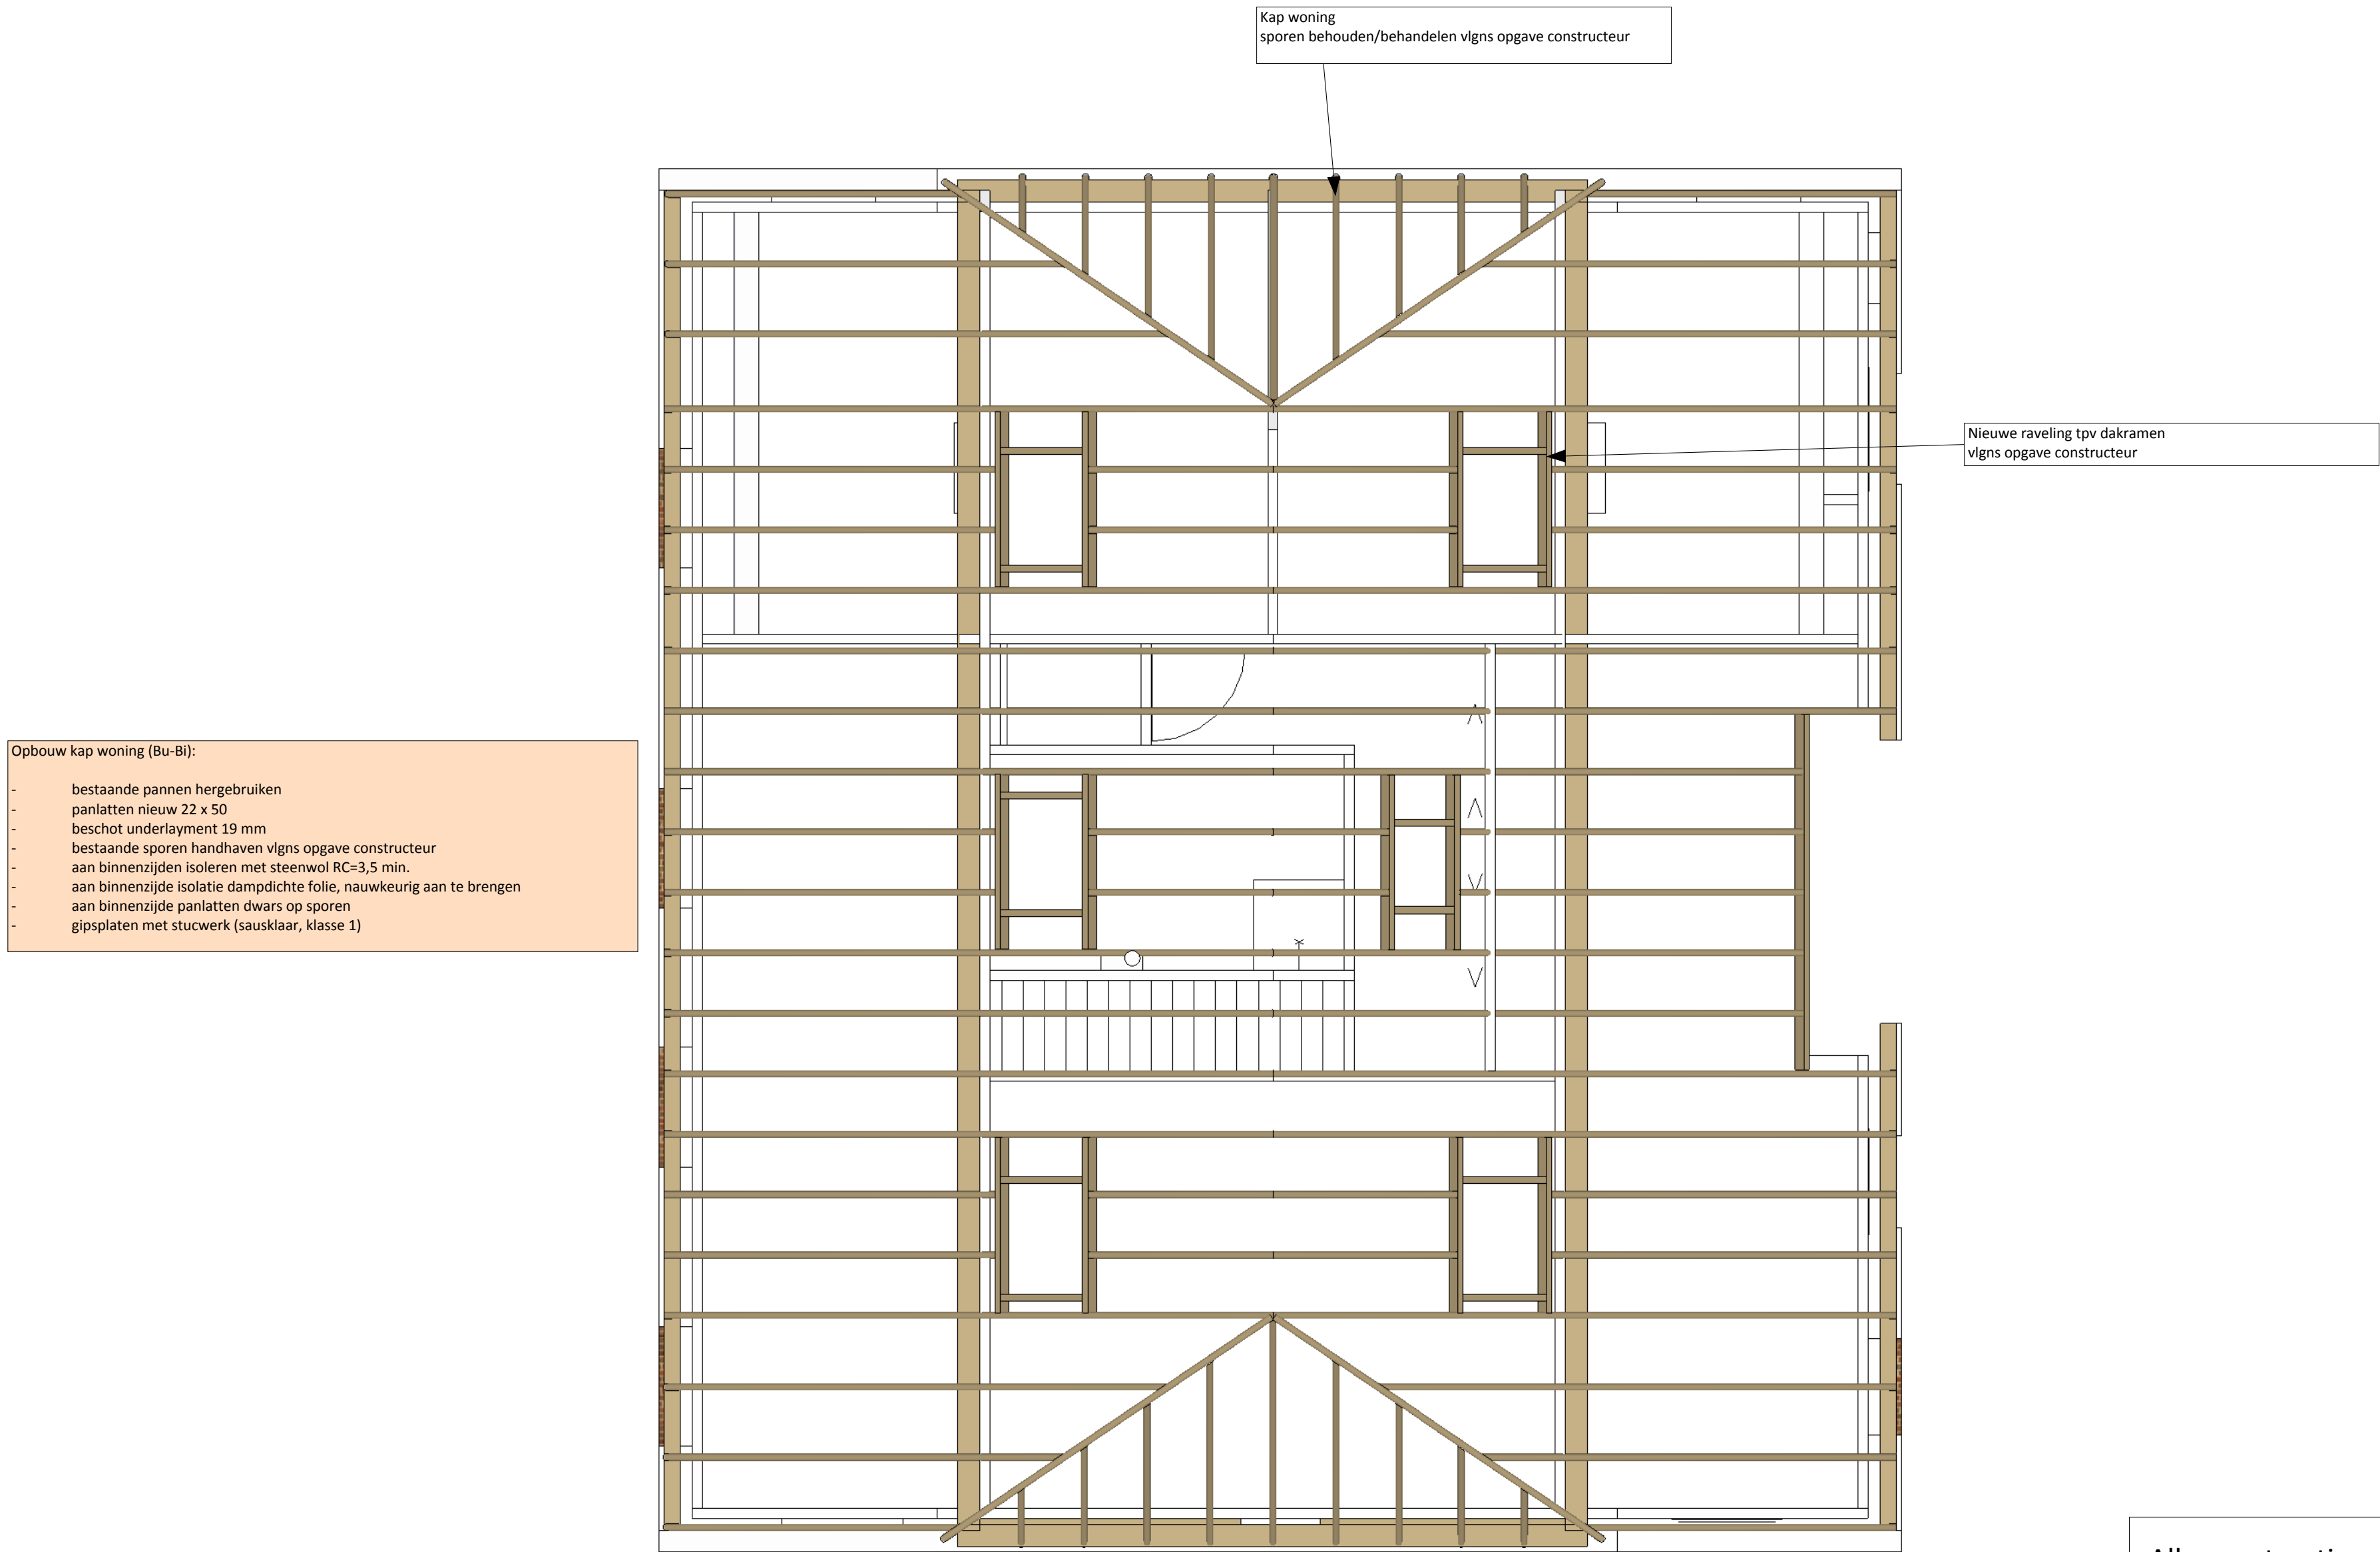

Kapplan

Alle constructies vlgs
opgave constructeur!

Alle maatvoering in het
werk te controleren!

Architect
WARC architectuur & ontwikkeling
Bronkhorsterweg 26
7221 AC Steenderen
0575451181
0648930854

Opdrachtgever
Familie Dolman
Bronkhorsterweg 29
7221 AC Steenderen

Project
Bronkhorsterweg 29

Projectnummer
1506

Omschrijving
Verbouw woonboerderij

Projectgegevens
Bronkhorsterweg 29
7221AC Steenderen

Onderwerp
Kapplan

Schaal
1:50

Formaat
A2

Datum
01-04-2016

Status
Definitief

Wijzigingen
-

Getekend
WR

Tekeningnummer

TO-05



Perspectief constructie

Alle constructies vlgs
opgave constructeur!

Alle maatvoering in het
werk te controleren!

/ARCHITECTUUR

WARC

/ONTWIKKELING

Architect
WARC architectuur & ontwikkeling
Bronkhorsterweg 26
7221 AC Steenderen
0575451181
0648930854

Opdrachtgever
Familie Dolman
Bronkhorsterweg 29
7221 AC Steenderen

Project
Bronkhorsterweg 29

Projectnummer
1506

Omschrijving
Verbouw woonboerderij

Projectgegevens
Bronkhorsterweg 29
7221AC Steenderen

Onderwerp
Dakaanzicht

Schaal
1:50

Formaat
A2

Datum
01-04-2016

Status
Definitief

Wijzigingen
-

Getekend
WR

Tekeningnummer

TO-06