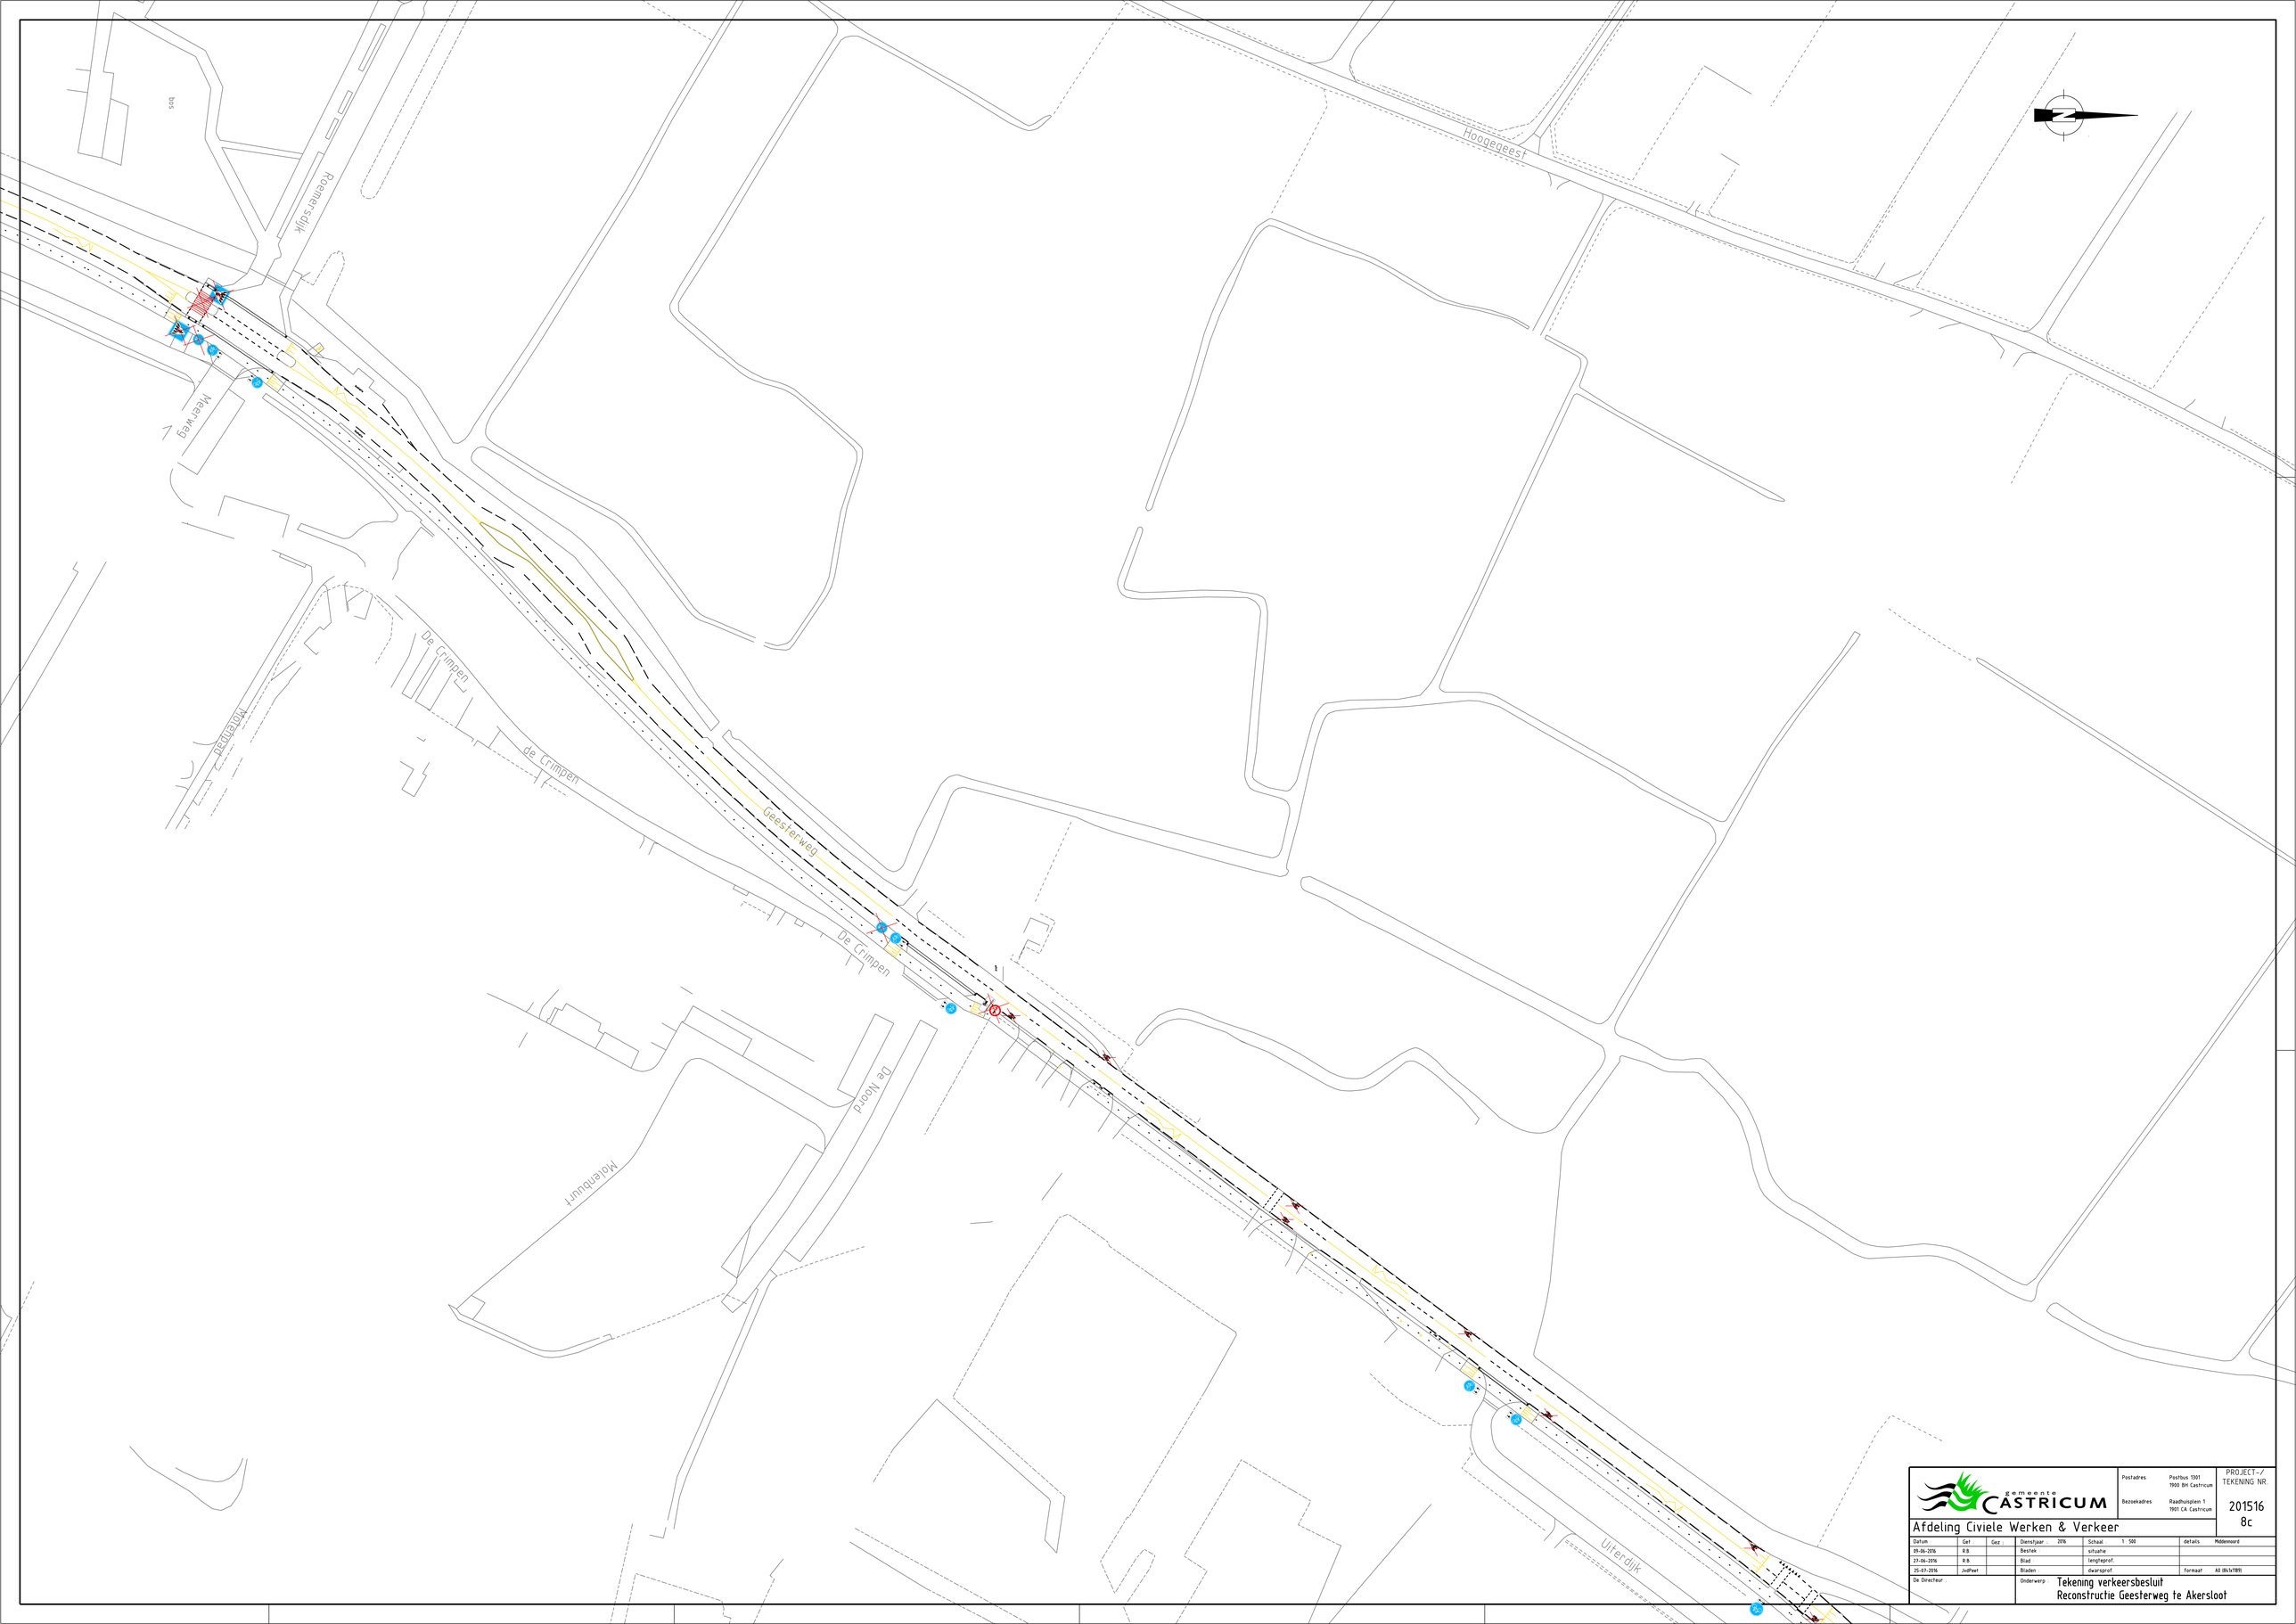


gemeente CASTRICUM

Postadres: Postbus 1301, 1900 BH Castricum
Bezoekadres: Raadhuisplein 1, 1901 CA Castricum

PROJECT-/ TEKENING NR.
201516
8c

Afdeling Civiele Werken & Verkeer

Datum	Get	Gez	Dienstjaar 2016	Schaal 1 : 500	details Middenmeer
19-06-2016	R.B.		Bestek	situatie	
27-06-2016	R.B.		Blad	lengteprof.	
25-07-2016	JvdPeet		Bladen	dwarsprof.	formaat A0 (841x1189)

De Directeur

Onderwerp: Tekening verkeersbesluit
Reconstructie Geesterweg te Akersloot