
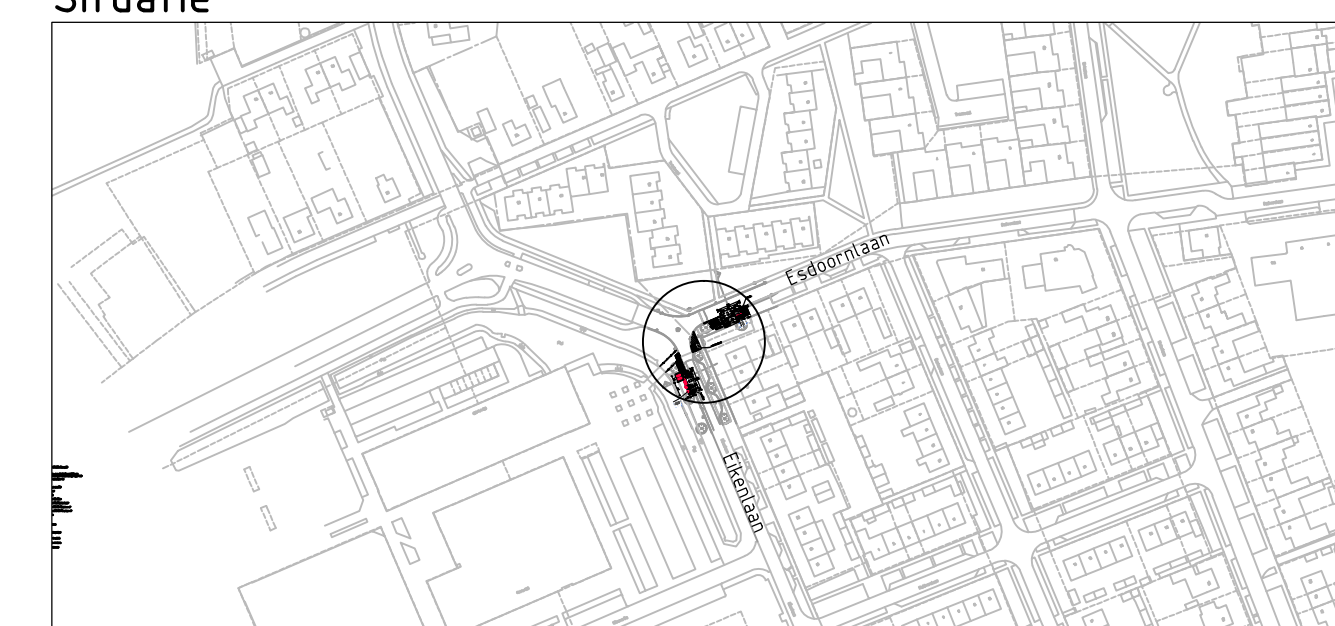
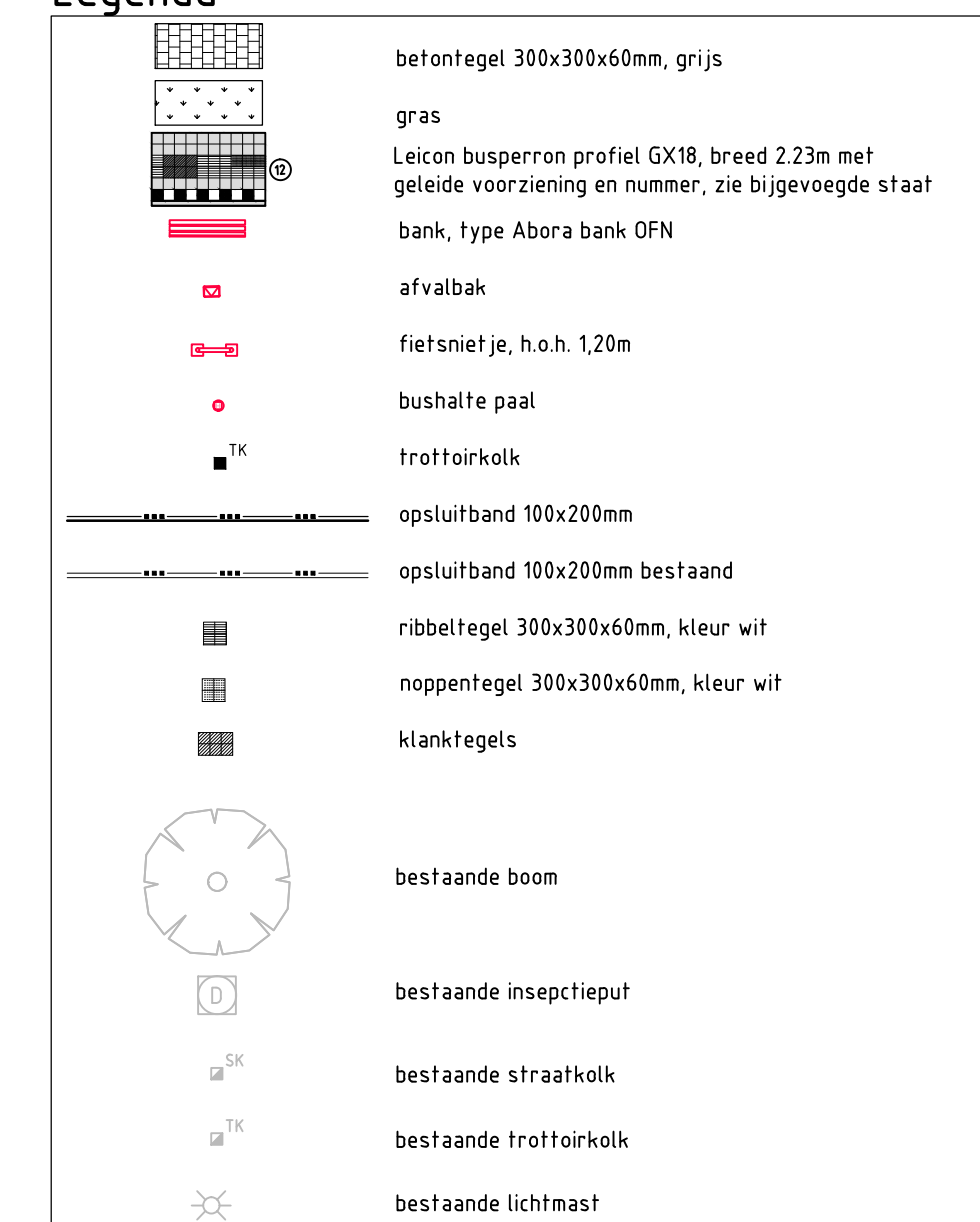
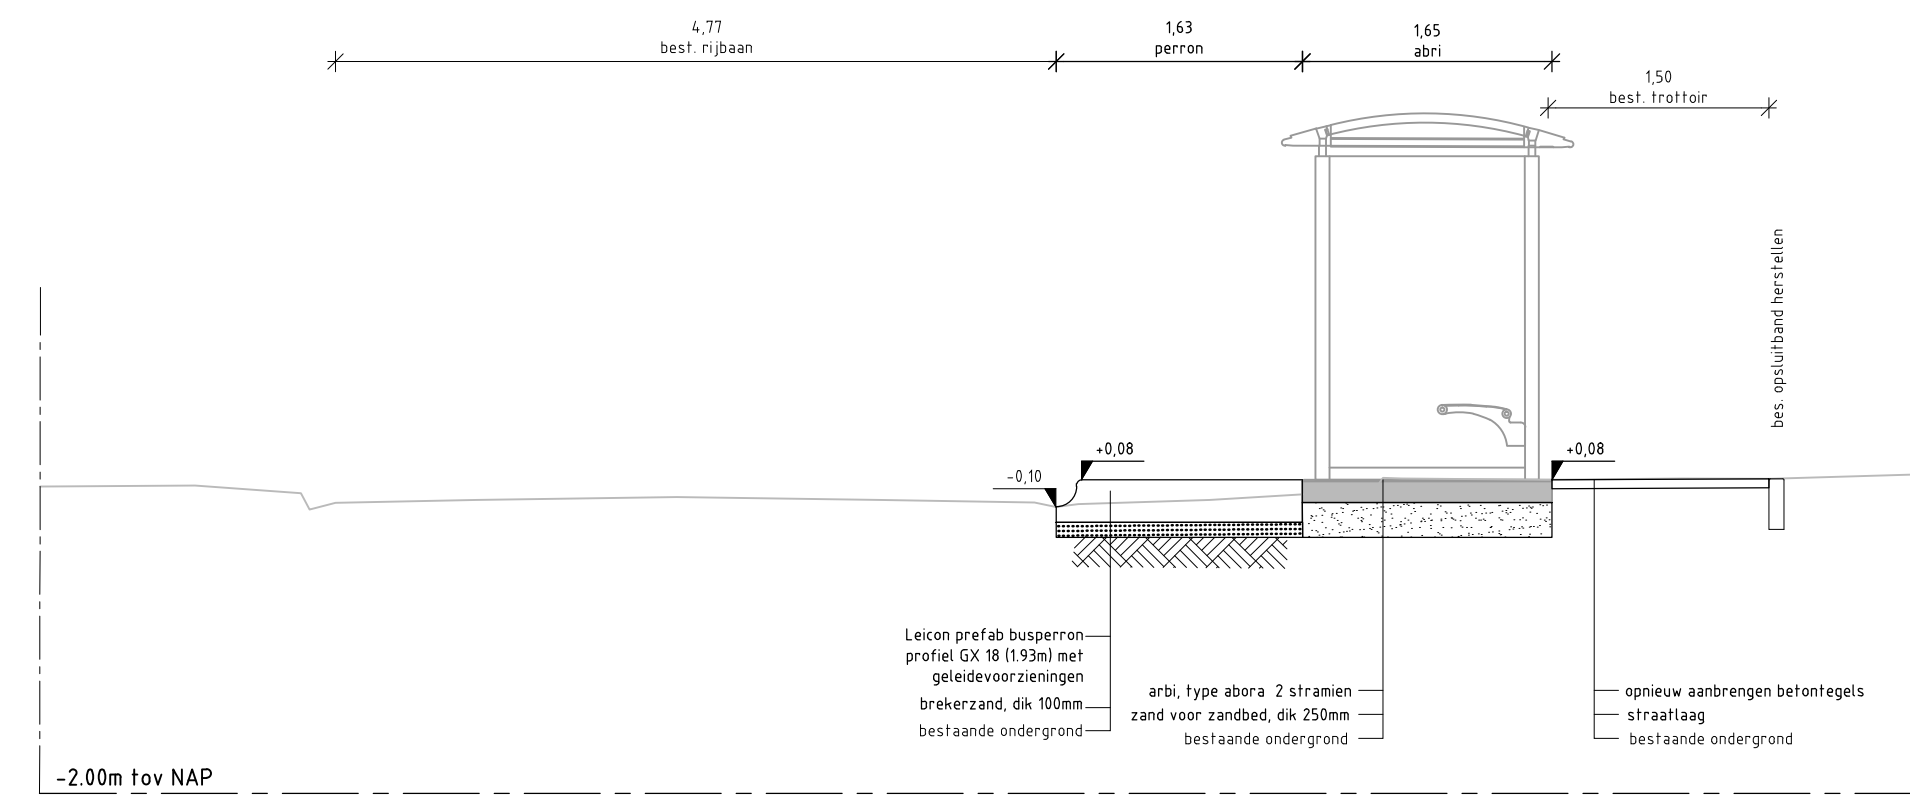


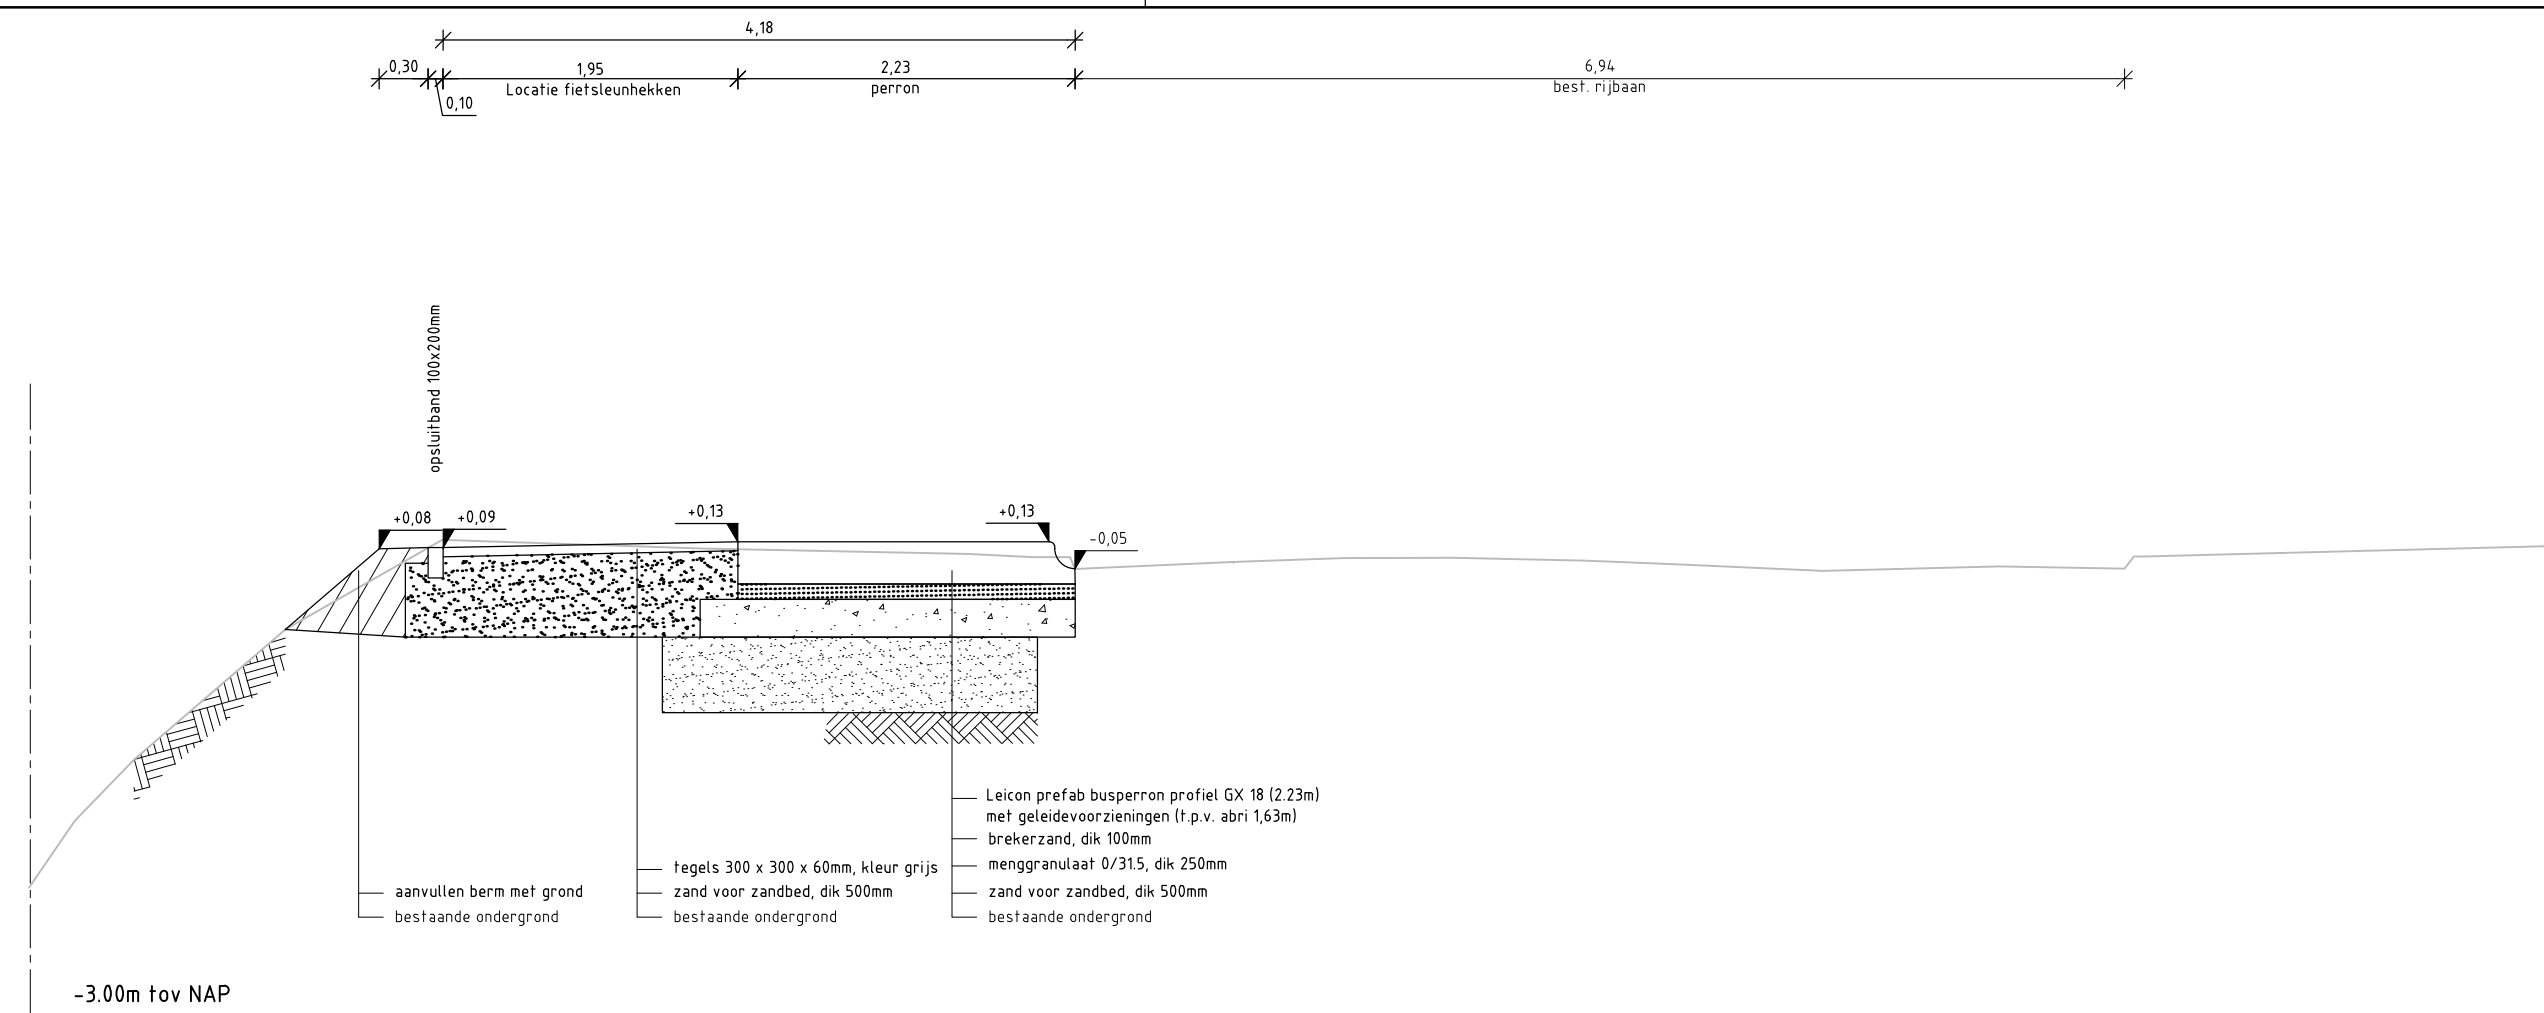


Adviesbureau voor Civiele techniek, Infrastructuur en Milieu
 Rembrandtlaan 650
 3362 AW Sliedrecht
 Telefoon (0184) 677500
 Telefax (0184) 617790

Project

CT15-04 "Aanleg bushaltes"

Definitief

Opdrachtgever

Gemeente Werkendam

Onderdeel

Situatie te maken werk
Sleewijk, Locatie Eikenlaan/ Esdoornlaan

Rev.	Wijziging	Dat.	Get.	Acc.	Projectnummer	Tekeningnummer	Formaat	
A	Definitief bestek	08-04-2016	PvZ	PvN	20150366	CT15-04-26	A1	
B	Diverse wijzigingen	13-04-2016	PvZ	PvN	Besteknummer	Bijlagenummer	Schaal	
					CT15-04	---	1:200	
					Get.	Acc.	Datum	
					MP	PvZ	PvN	19-11-2015
								20150366-030.dwg