Profiel 11
Schaal 1:50
Rijksstraatweg

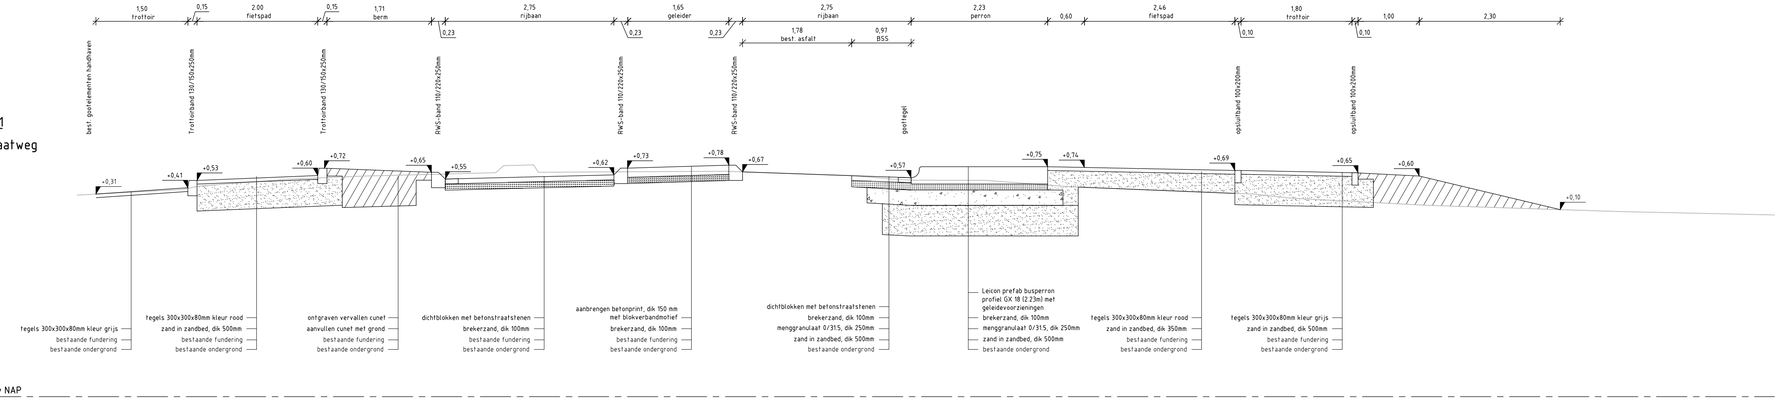

Legenda

- asfalt verharding zwart (bestaand)
- Betonstraatstenen kleur zwart, keperverband nieuw
- betonstraatstenen kleur zwart, keperverband
- voegstones, in blokverband , kleur zwart/wit
- straatbakstenen in inrit rood, elleboogverband
- 300x300x80 tegels grijs, halfsteens verband
- 300x300x80 tegels rood, halfsteens verband
- bank
- afvalbak
- bushalte paal
- aanbrengen leuning
- verloopband
- opsluitband 100x200
- opsluitband 120x250
- opsluitband 150x250
- RWS band 110/220x250
- scheidingsband 115/345x200mm
- trottoirband 130/150x250mm
- markering
- kanalisatie markering
- kant verharding
- scheiding verharding
- bestaande molgoot elementen
- as-rijbaan
- RWS inritbanden 500x750
- trottoir inritbanden 600x200
- RWS inritbanden 600x200
- Leicon busperron profiel GX18, breed 2.23m met geleide voorziening en nummer, zie bijgevoegde staat
- ribbeltegel 300x300x60mm, kleur wit
- noppentegel 300x300x60mm, kleur wit
- klanktegels
- haaientandtegels
- bestaande straatkolk
- verplaatsen straatkolk
- nieuwe locatie bestaande straatkolk
- straatkolk
- trottoirkolk type TRK-2000 RWS-kolk
- Lichtmast
- Lichtmast verplaatsen
- bestaande inspectieput
- bestaande boom

Situatie

maten in meters, tenzij anders vermeld
hoogtematen in meters t.o.v. N.A.P.

ADCIM
Adviesbureau voor Civiele techniek, Infrastructuur en Milieu
Rembrandtlaan 650
3362 AW Sliedrecht
Telefoon (0184) 617500
Telefax (0184) 617790

Definitief

Project: CT15-04 "Aanleg bushaltes"
Sleeuwijk, Locatie Rijsstraatweg

Opdrachtgever: Gemeente Werkendam

Onderdeel: Situatie te maken werk
Nieuwe inrichtingen

Rev.	Wijziging	Dat.	Get.	Acc.	Projectnummer	Tekeningnummer	Formaat
A	Schets Gemeente Werkendam	14-03-2016	PvZ	PvN	20150366	CT15-04-27	A1
B	Definitief bestek	08-04-2016	PvZ	PvN	Besteknummer	Bijlagenummer	Schaal
					CT15-04	--	1:200
			Get.	Gez.	Acc.	Datum	Filenaam
			MP	PvN	PvN	19-11-2015	20150366-030.dwg