


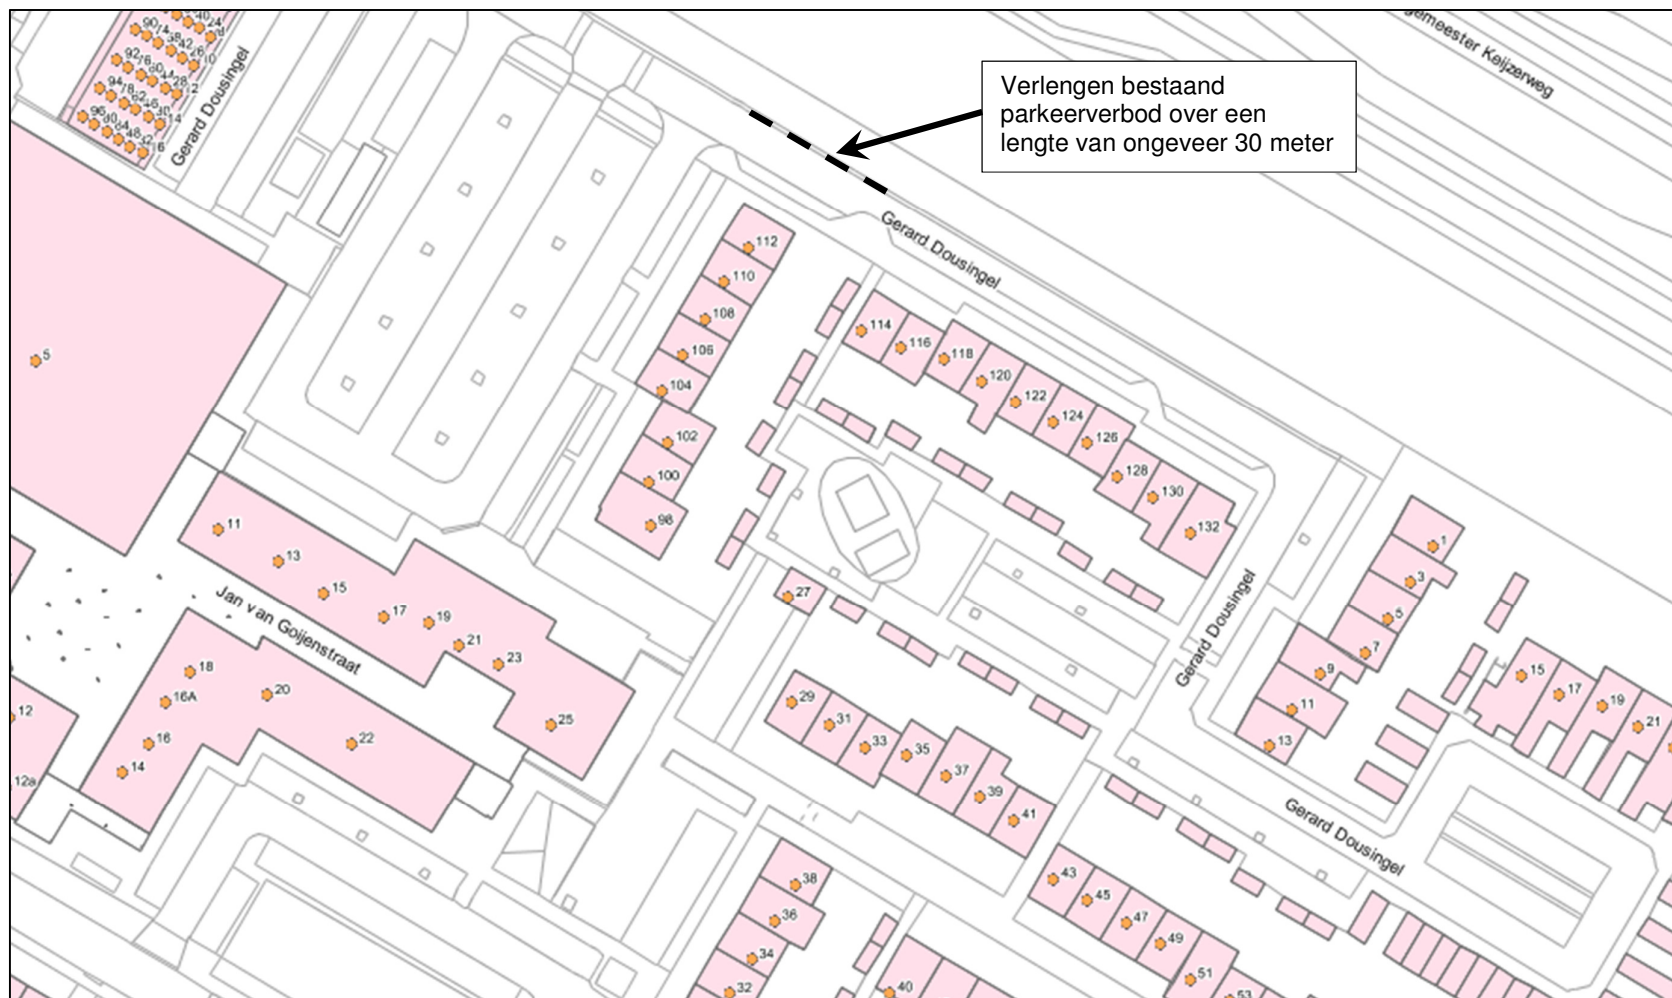

Tekening 20160115-01: Verlengen parkeerverbod noordzijde Gerard Douwingel